


Nota:
De dwarsdoorsnede is representatief voor
het volledige traject.

- Perceel 2203B -

- Perceel 2172Z -

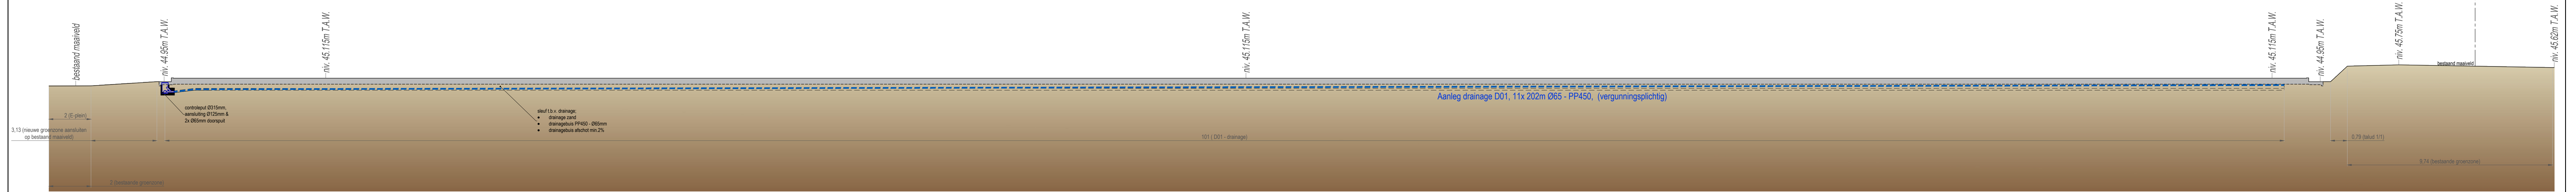

Lengteprofiel nieuwe toestand, BA_D01_PRL_PRL-D01