


Nota:
De dwarsdoorsnede is representatief voor
het volledige traject.

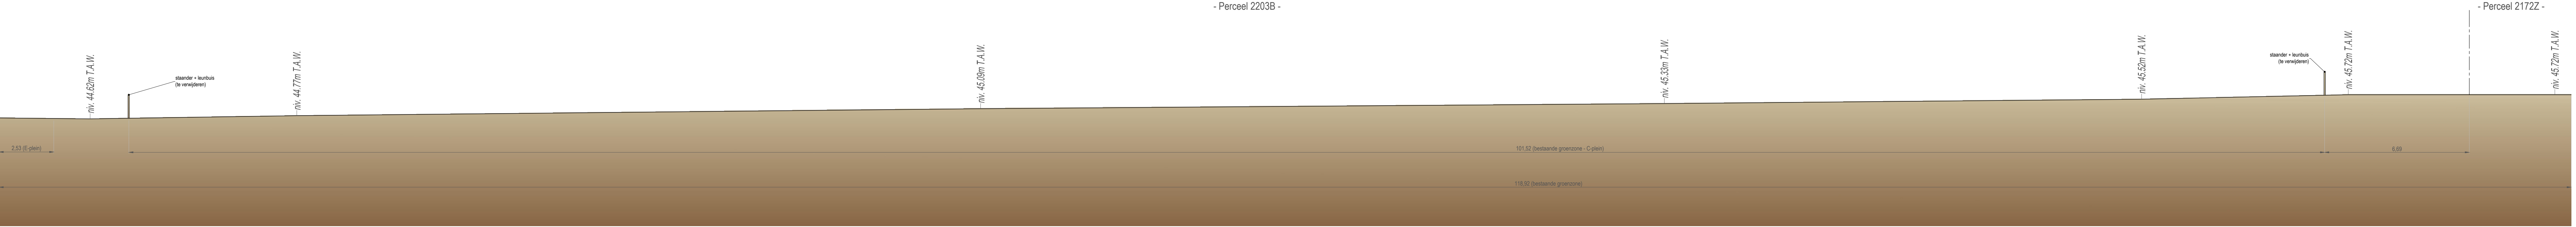

Lengteprofiel bestaande toestand, BA_P01_PRL_PRL-P01