


Nota:
De dwarsdoorsnede is representatief voor
het volledige traject.

- Perceel 2203B -

- Perceel 2172Z -

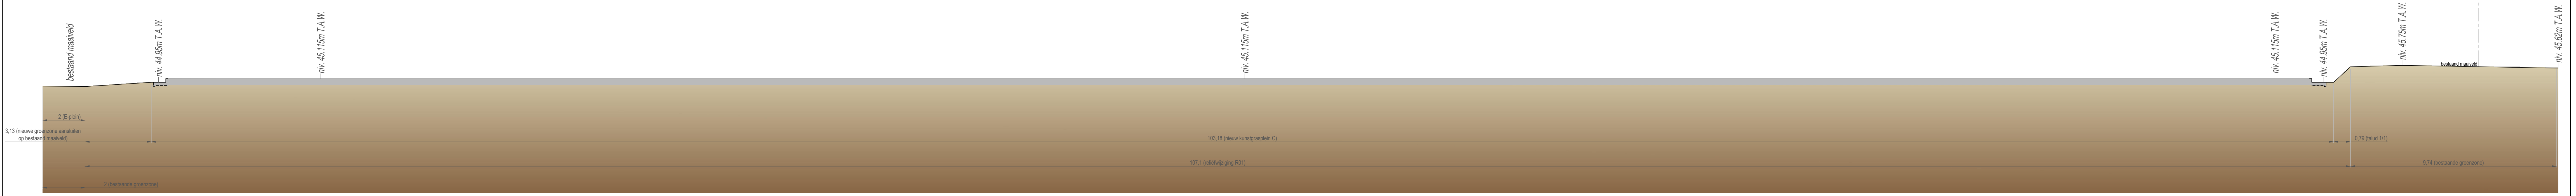

Dwarsprofiel nieuwe toestand, BA_R01_PRD_PRD-R01