LIGGINGSPLAN

Schaal : 1/10.000

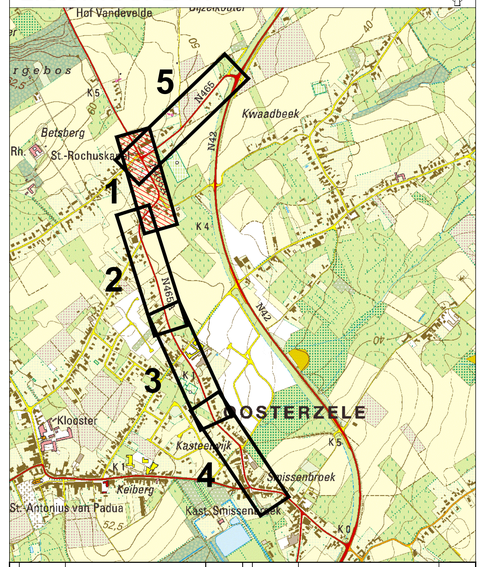

C	09-05-2022	Unieke verantwoordingsnota N465	PVR				
B	07-01-2022	Unieke verantwoordingsnota N465	PVR				
A	14-12-2021	Unieke verantwoordingsnota N465	PVR				
	DATUM	HISTORIEK	TEKENAAR		DATUM	HISTORIEK	TEKENAAR

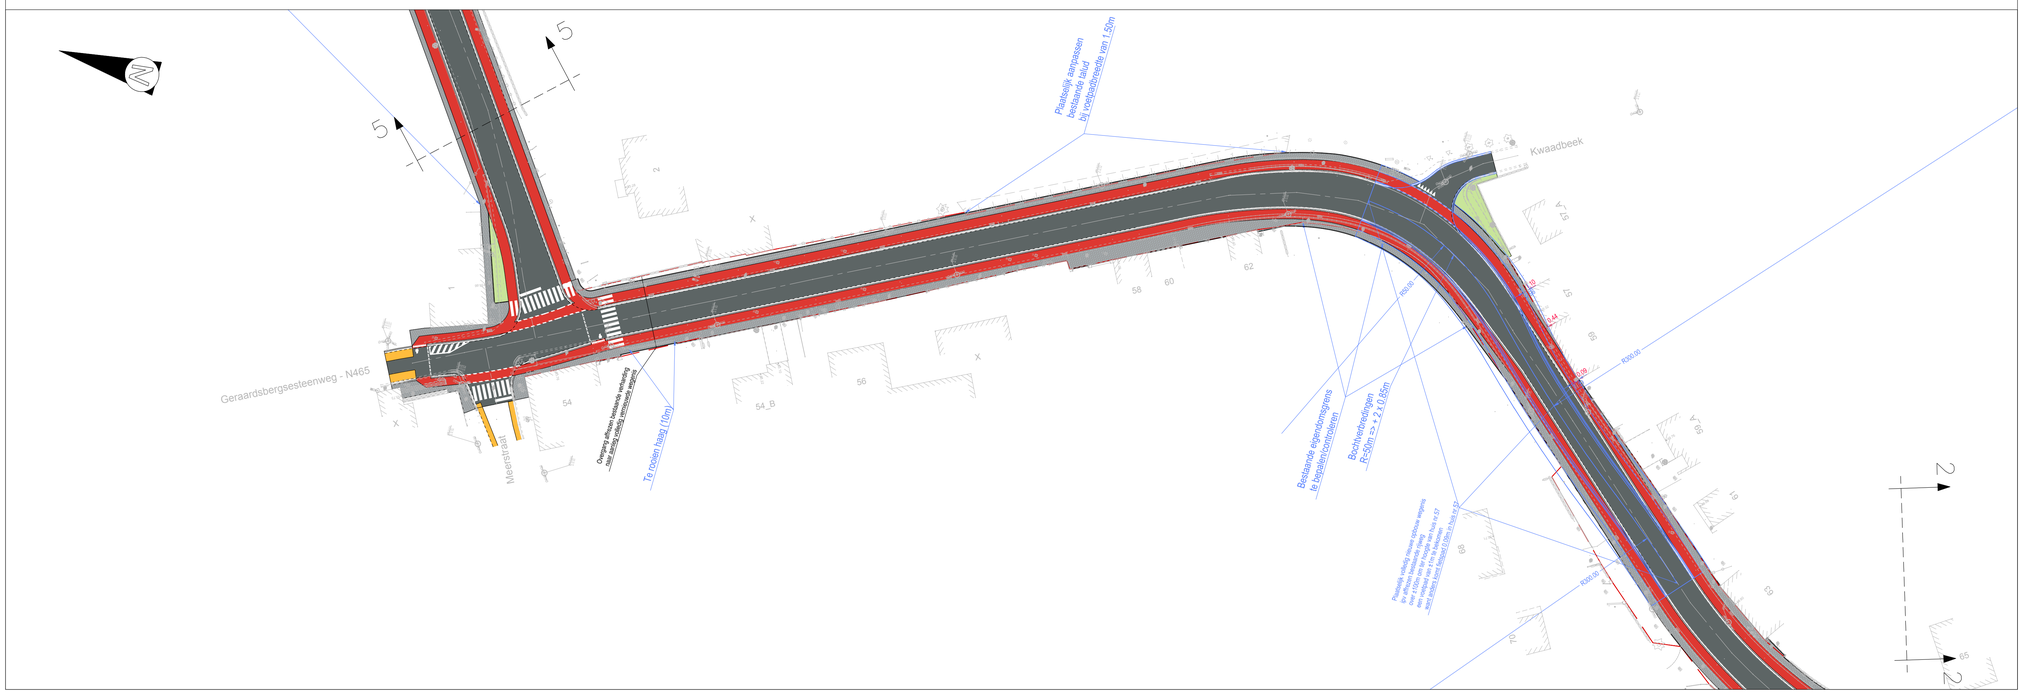

LIGGINGSPLAN

Schaal : 1/10.000

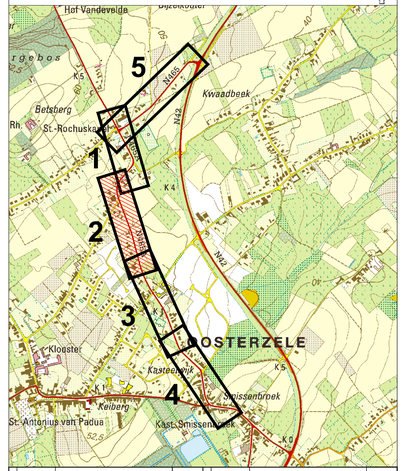

C	09-05-2022	Unieke verantwoordingsnota N465	PVR				
B	07-01-2022	Unieke verantwoordingsnota N465	PVR				
A	14-12-2021	Unieke verantwoordingsnota N465	PVR				
	DATUM	HISTORIEK	TEKENAAR		DATUM	HISTORIEK	TEKENAAR

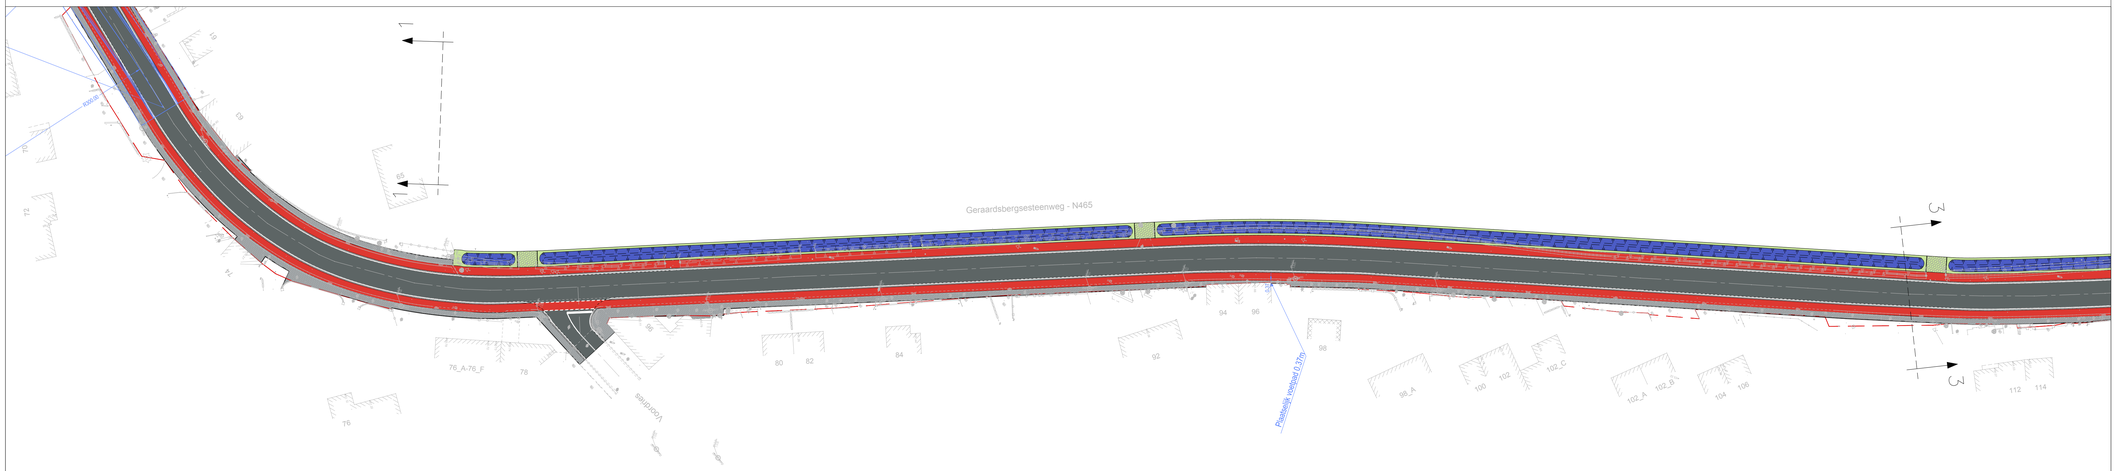

LIGGINGSPLAN

Schaal : 1/10.000

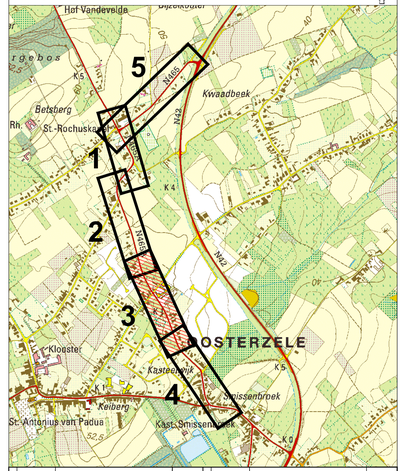

C	09-05-2022	Unieke verantwoordingsnota N465		PVR			
B	07-01-2022	Unieke verantwoordingsnota N465		PVR			
A	14-12-2021	Unieke verantwoordingsnota N465		PVR			
	DATUM	HISTORIEK	TEKENAAR		DATUM	HISTORIEK	TEKENAAR

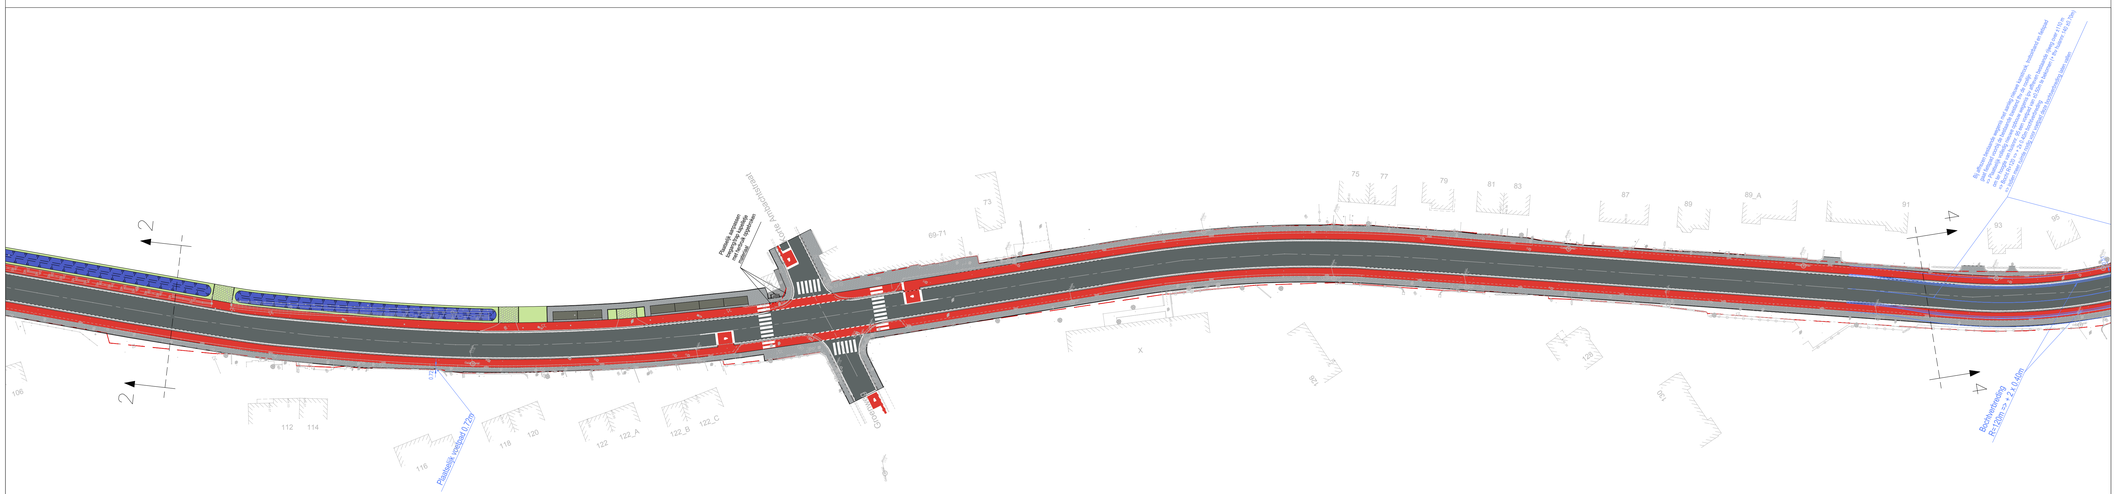

LIGGINGSPLAN

Schaal : 1/10.000

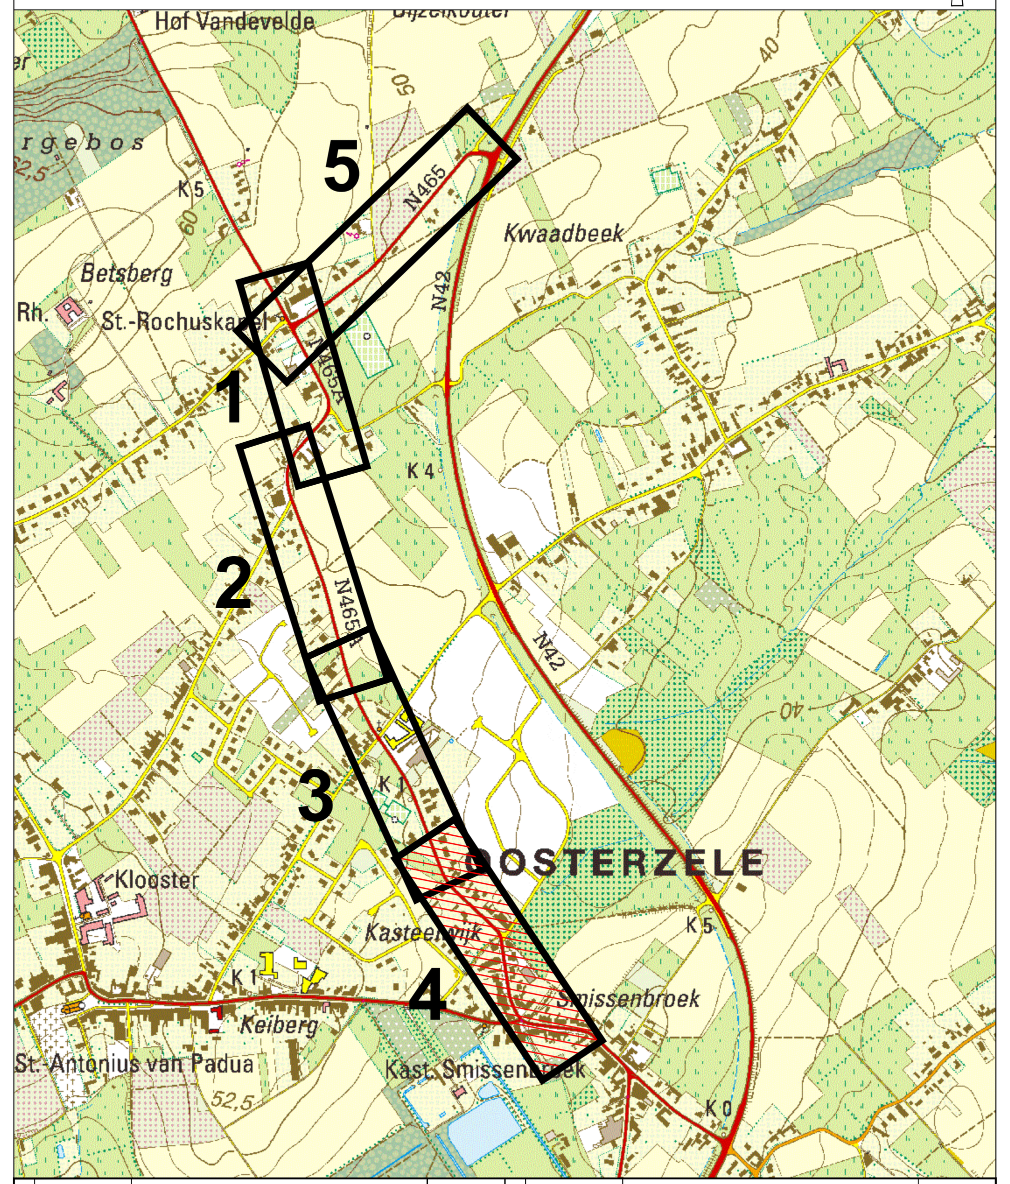

	DATUM	HISTORIEK	TEKENAAR		DATUM	HISTORIEK	TEKENAAR
C	09-05-2022	Unieke verantwoordingsnota N465	PVR				
B	07-01-2022	Unieke verantwoordingsnota N465	PVR				
A	14-12-2021	Unieke verantwoordingsnota N465	PVR				

[redacted]

LIGGINGSPLAN

Schaal : 1/10.000

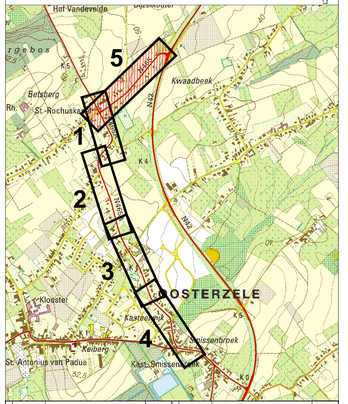
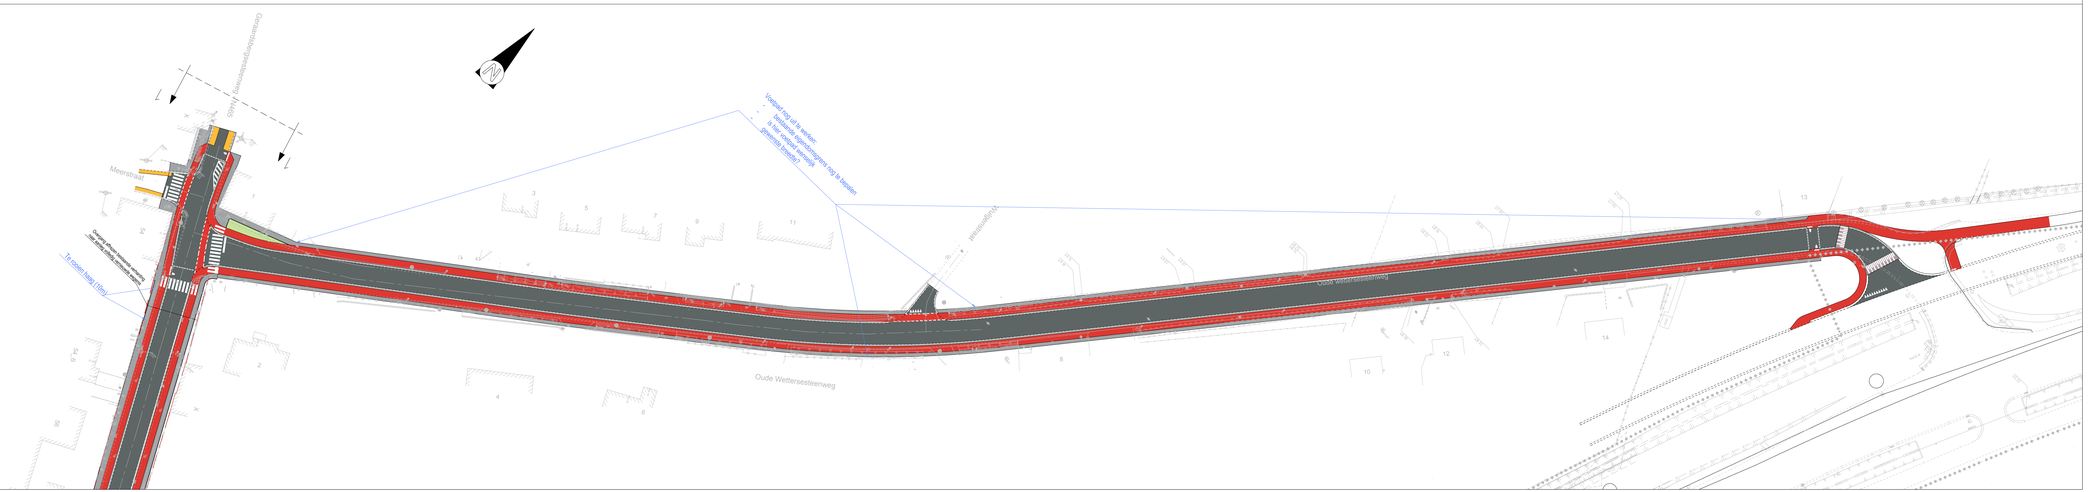
C	09-05-2022	Update verzinkwaterdingenuits N465		PVR		
B	07-01-2022	Update verzinkwaterdingenuits N465		PVR		
A	14-12-2021	Update verzinkwaterdingenuits N465		PVR		
	DATUM	HISTOREK		TEKENAAR	DATUM	HISTOREK	TEKENAAR