


VERKAVELINGSPLAN: Vaandelstraat

Schaal: 1/250

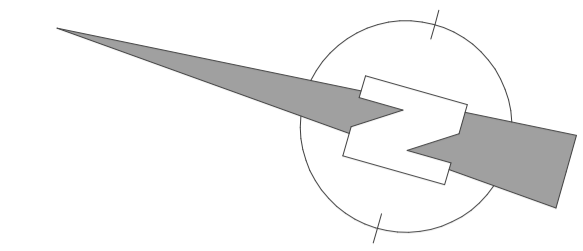

- - - - - : Omtrek van de verkaveling
- — — — — : perceelsgrens van de loten
- : Oppervlakte van de loten
: Hoekpunten gekend in Lambert-coördinaten
- : Bouwkader waarin moet gebouwd worden.
- : zone voor tuinbergingen (Maximaal 25m²)
- : zone voor een eventuele carport. (Maximaal 30m²)
- : Zone voor wegenis, zal na de aanleg van de verkaveling worden overgeheveld naar het openbaar domein van de stad Menen.

Contourgrenzen van deze verkaveling zijn volgens opmetingsplan ondergetekende, de datum 10/03/2022.


De manier waarop de grenzen zijn gematerialiseerd staat op plan, indien deze niet benoemd zijn wil dit zeggen dat ze visueel niet waarneembaar zijn.

Tabel der bouwkavels		
Lot n°	Nummers van de kadastrale percelen	Oppervlakte
Lot 1	Deel 207M2+deel 207P2	571m ²
Lot 2	Deel 207P2	544m ²
Lot 3	Deel 207M2+deel 207P2	853m ²
Lot 4	Deel 207P2	559m ²
Lot 5	Deel 207P2	490m ²
Lot 6	Deel 207P2	493m ²
Lot 7	Deel 207P2	507m ²

Alle grenspunten van de percelen zullen door ondergetekende worden afgepaald

Grenspunten in Lambert-coördinaten

Nr	X	Y
1	65829.26	161931.07
2	65833.01	161917.52
3	65863.84	161926.09
4	65858.04	161946.93
5	65885.15	161891.27
6	65913.87	161907.16
7	65921.19	161894.07
8	65892.41	161878.15
9	65928.04	161881.83
10	65909.10	161869.36
11	65900.75	161863.08
12	65837.56	161901.14
13	65868.39	161909.71
14	65869.08	161907.24
15	65877.65	161904.27
16	65896.90	161914.91
17	65865.19	161950.86
18	65878.99	161902.41
19	65906.42	161920.50
20	65897.35	161914.40
21	65844.81	161893.08
22	65869.30	161899.89
23	65878.56	161883.15
24	65850.54	161872.30

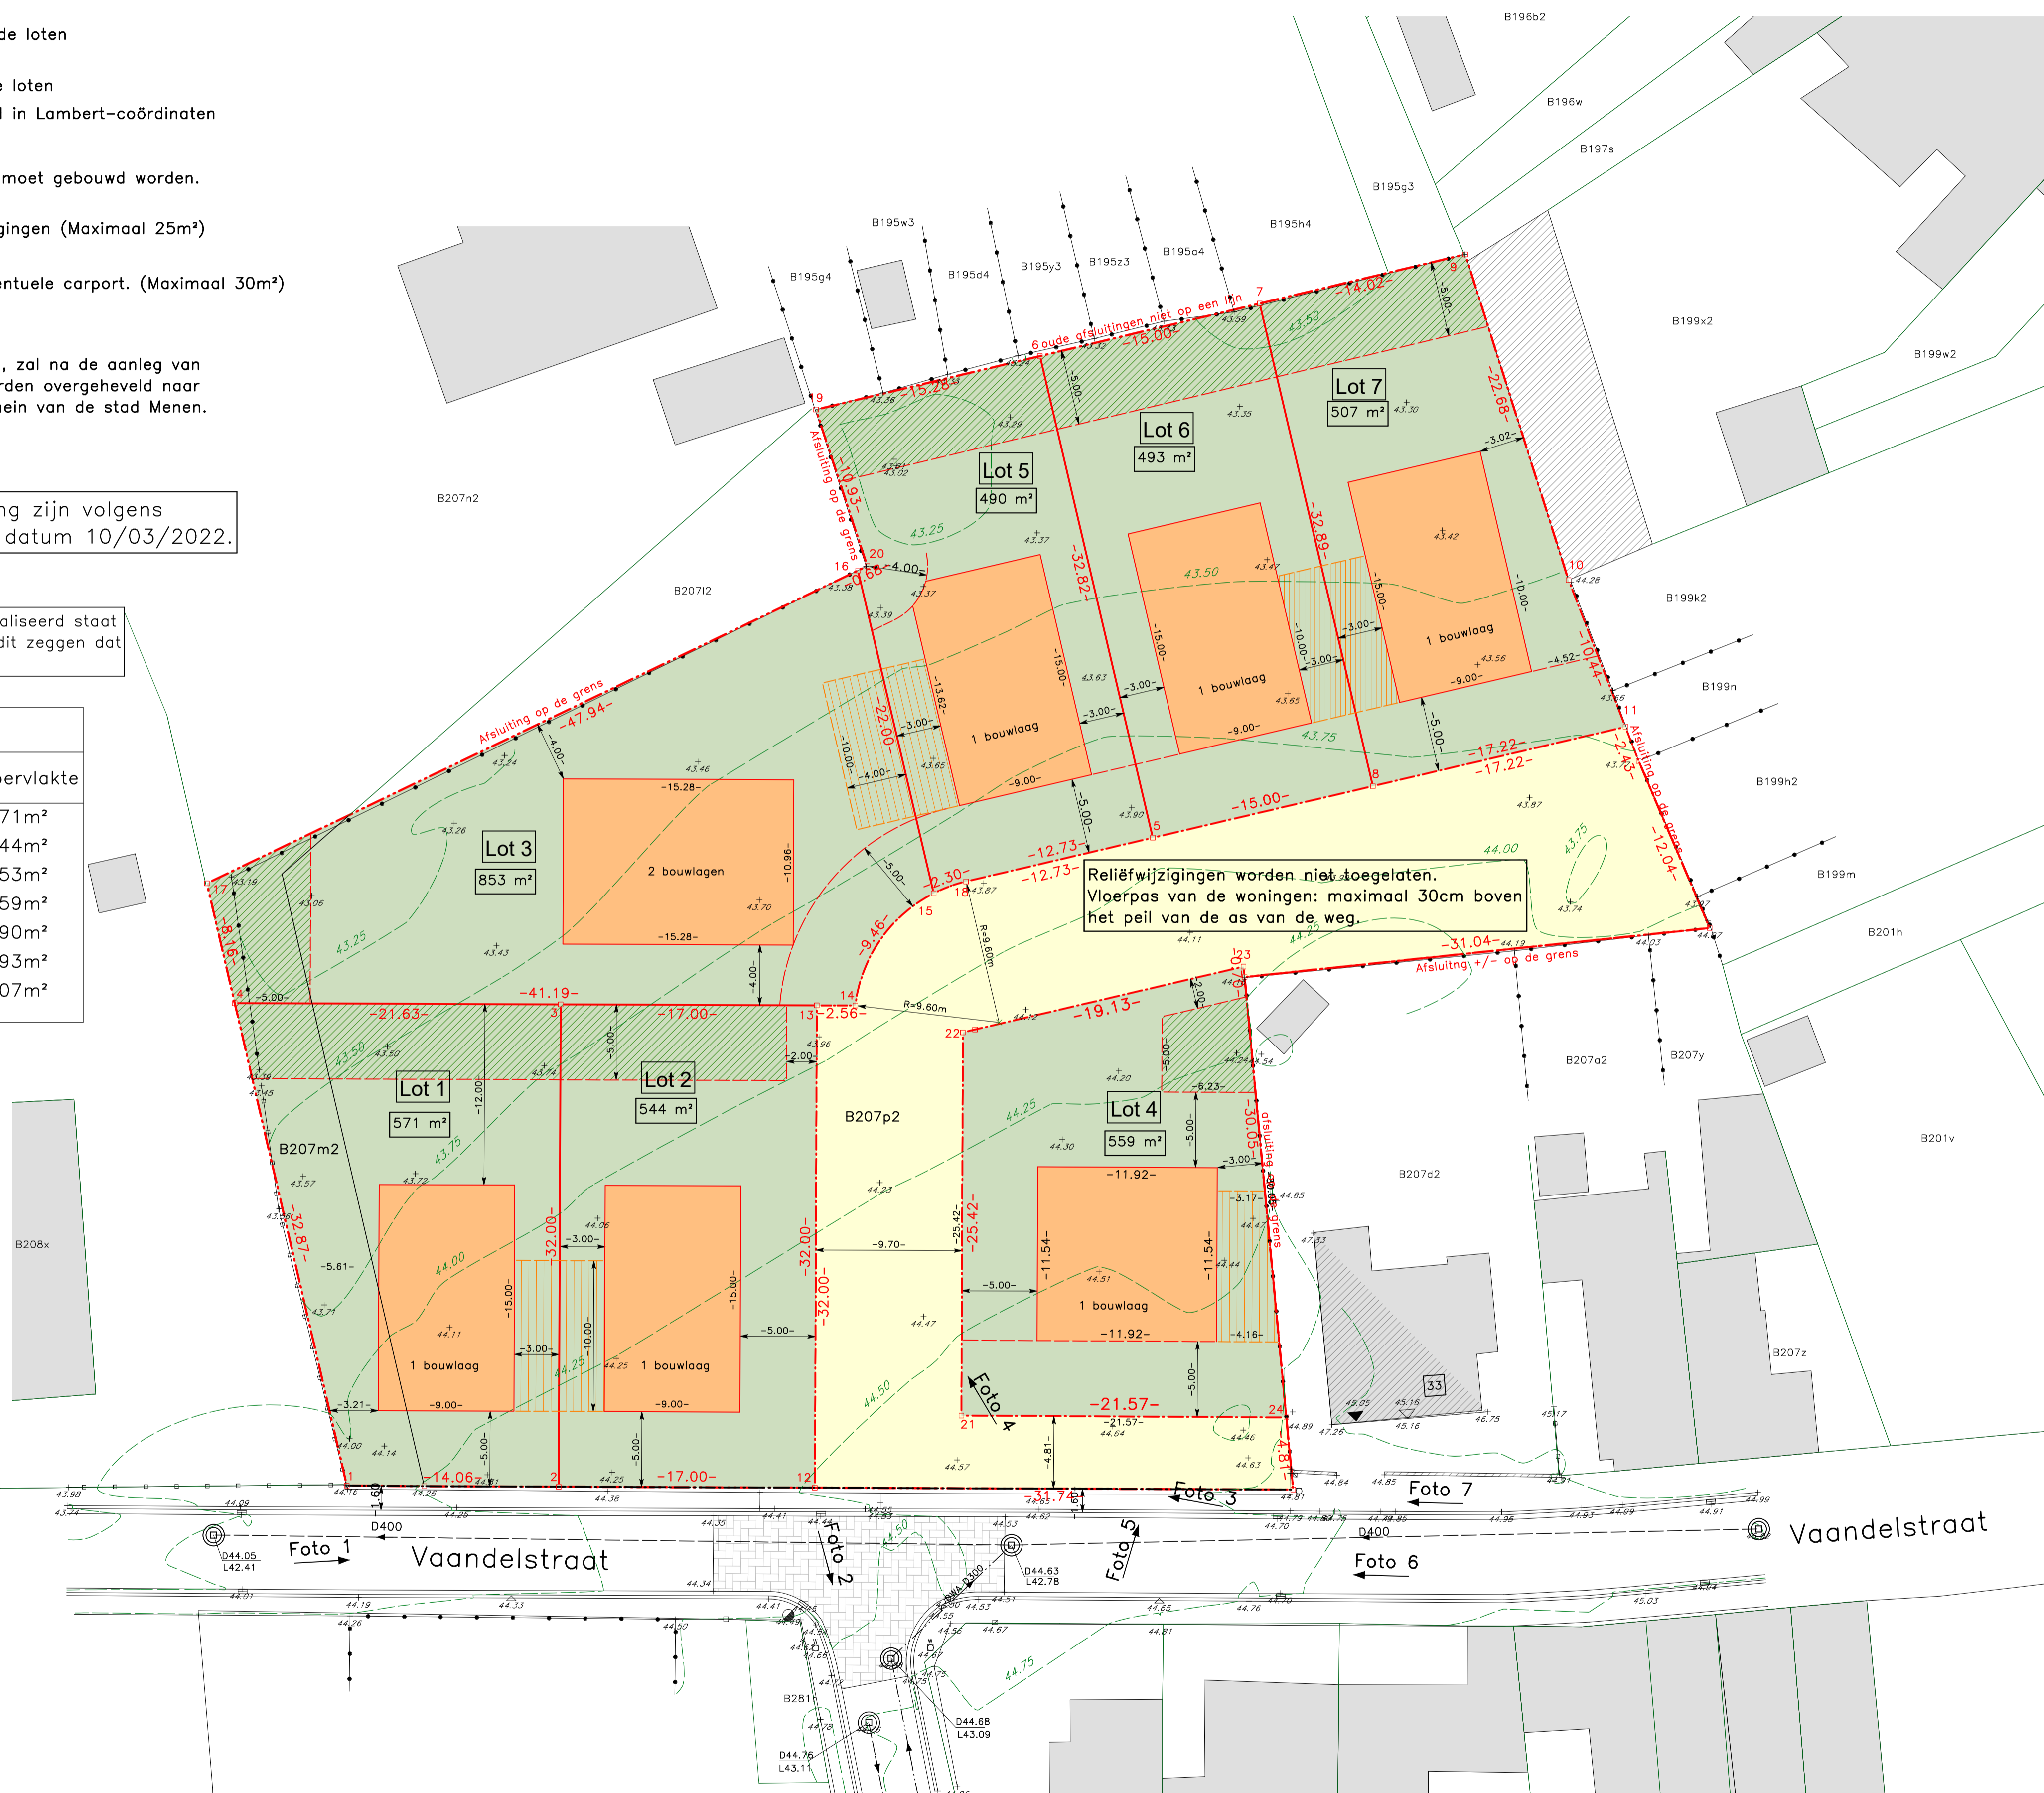

Alle grenspunten van de percelen zullen door ondergetekende worden afgepaald