

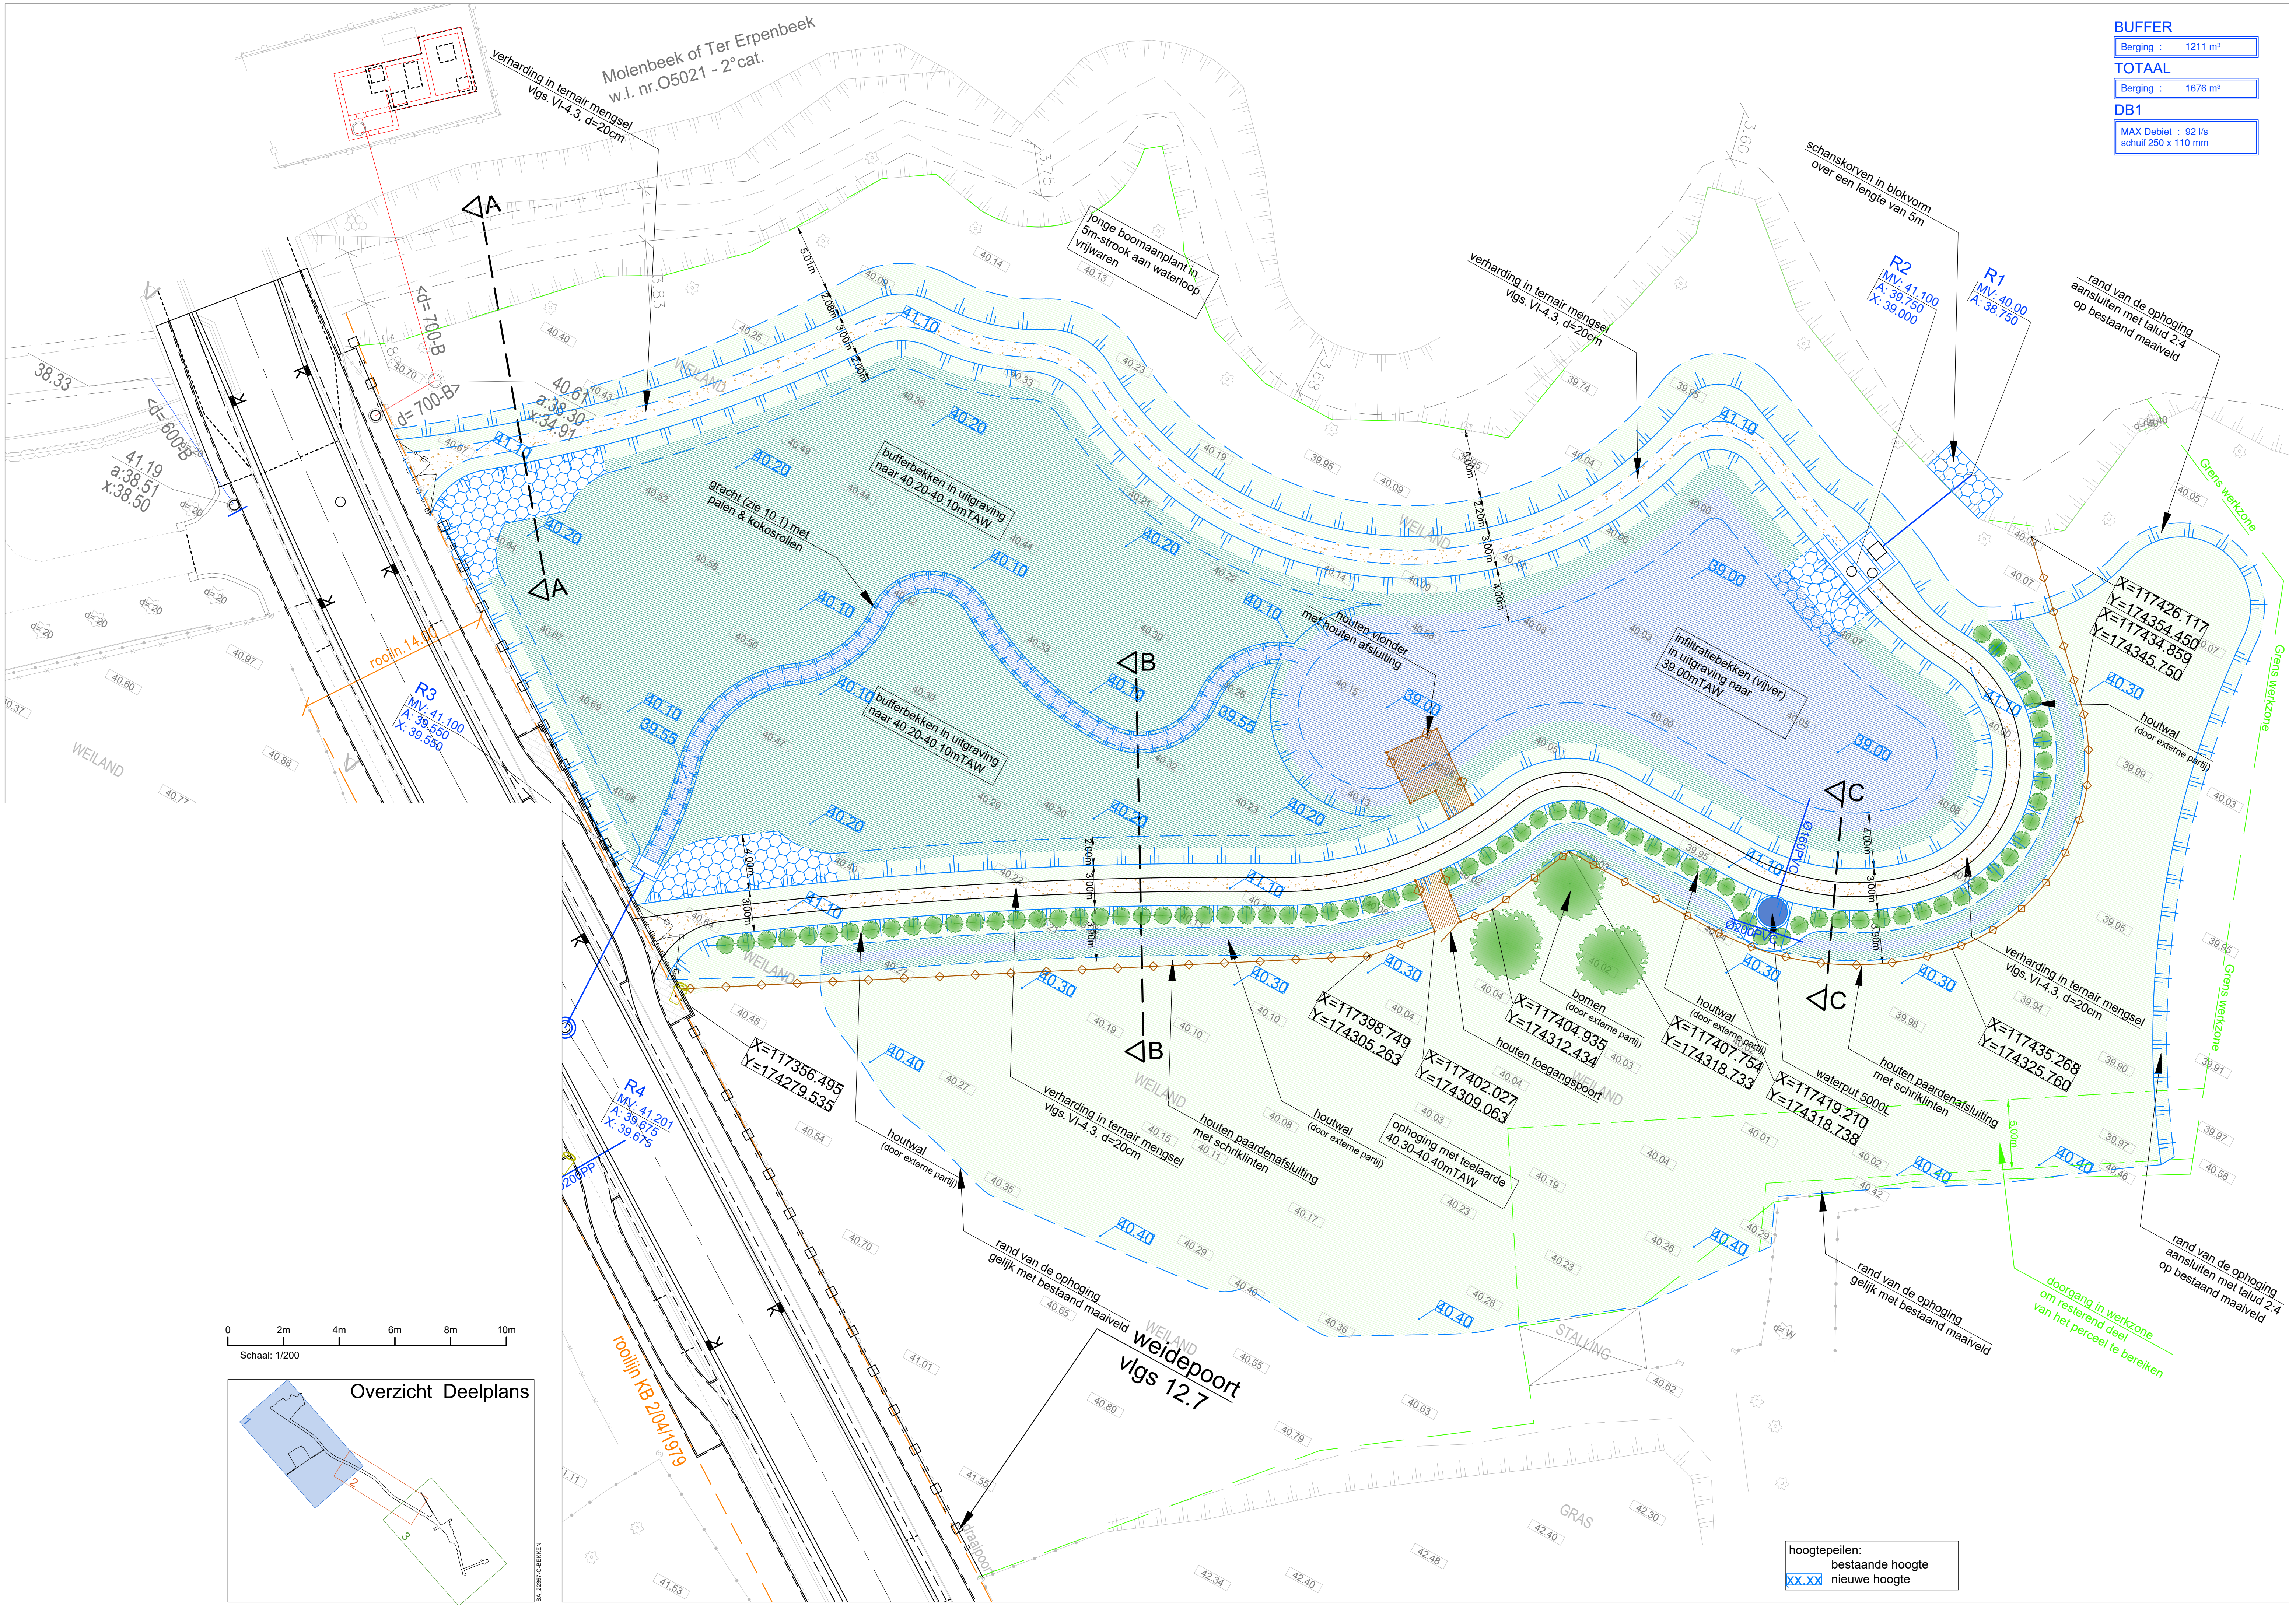


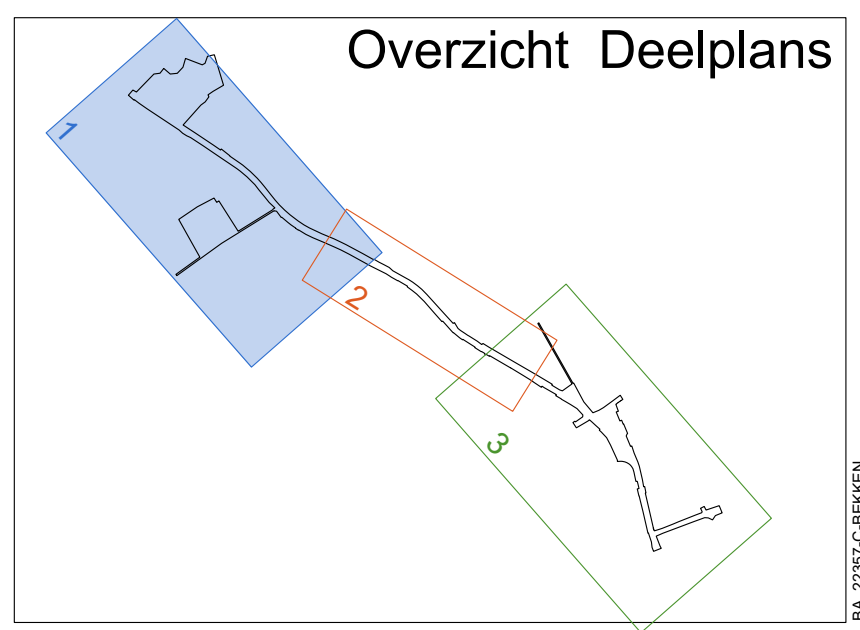

BUFFER	
Berging :	1211 m³
TOTAAL	
Berging :	1676 m³
DB1	
MAX Debiet :	92 l/s
schuif 250 x 110 mm	

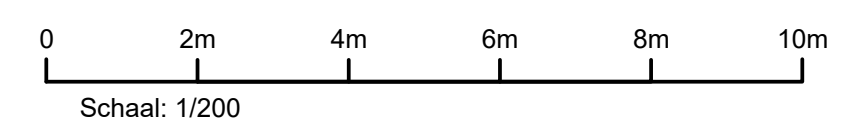

hoogtepeilen:	
bestaande hoogte	xx.xx
nieuwe hoogte	xx.xx