



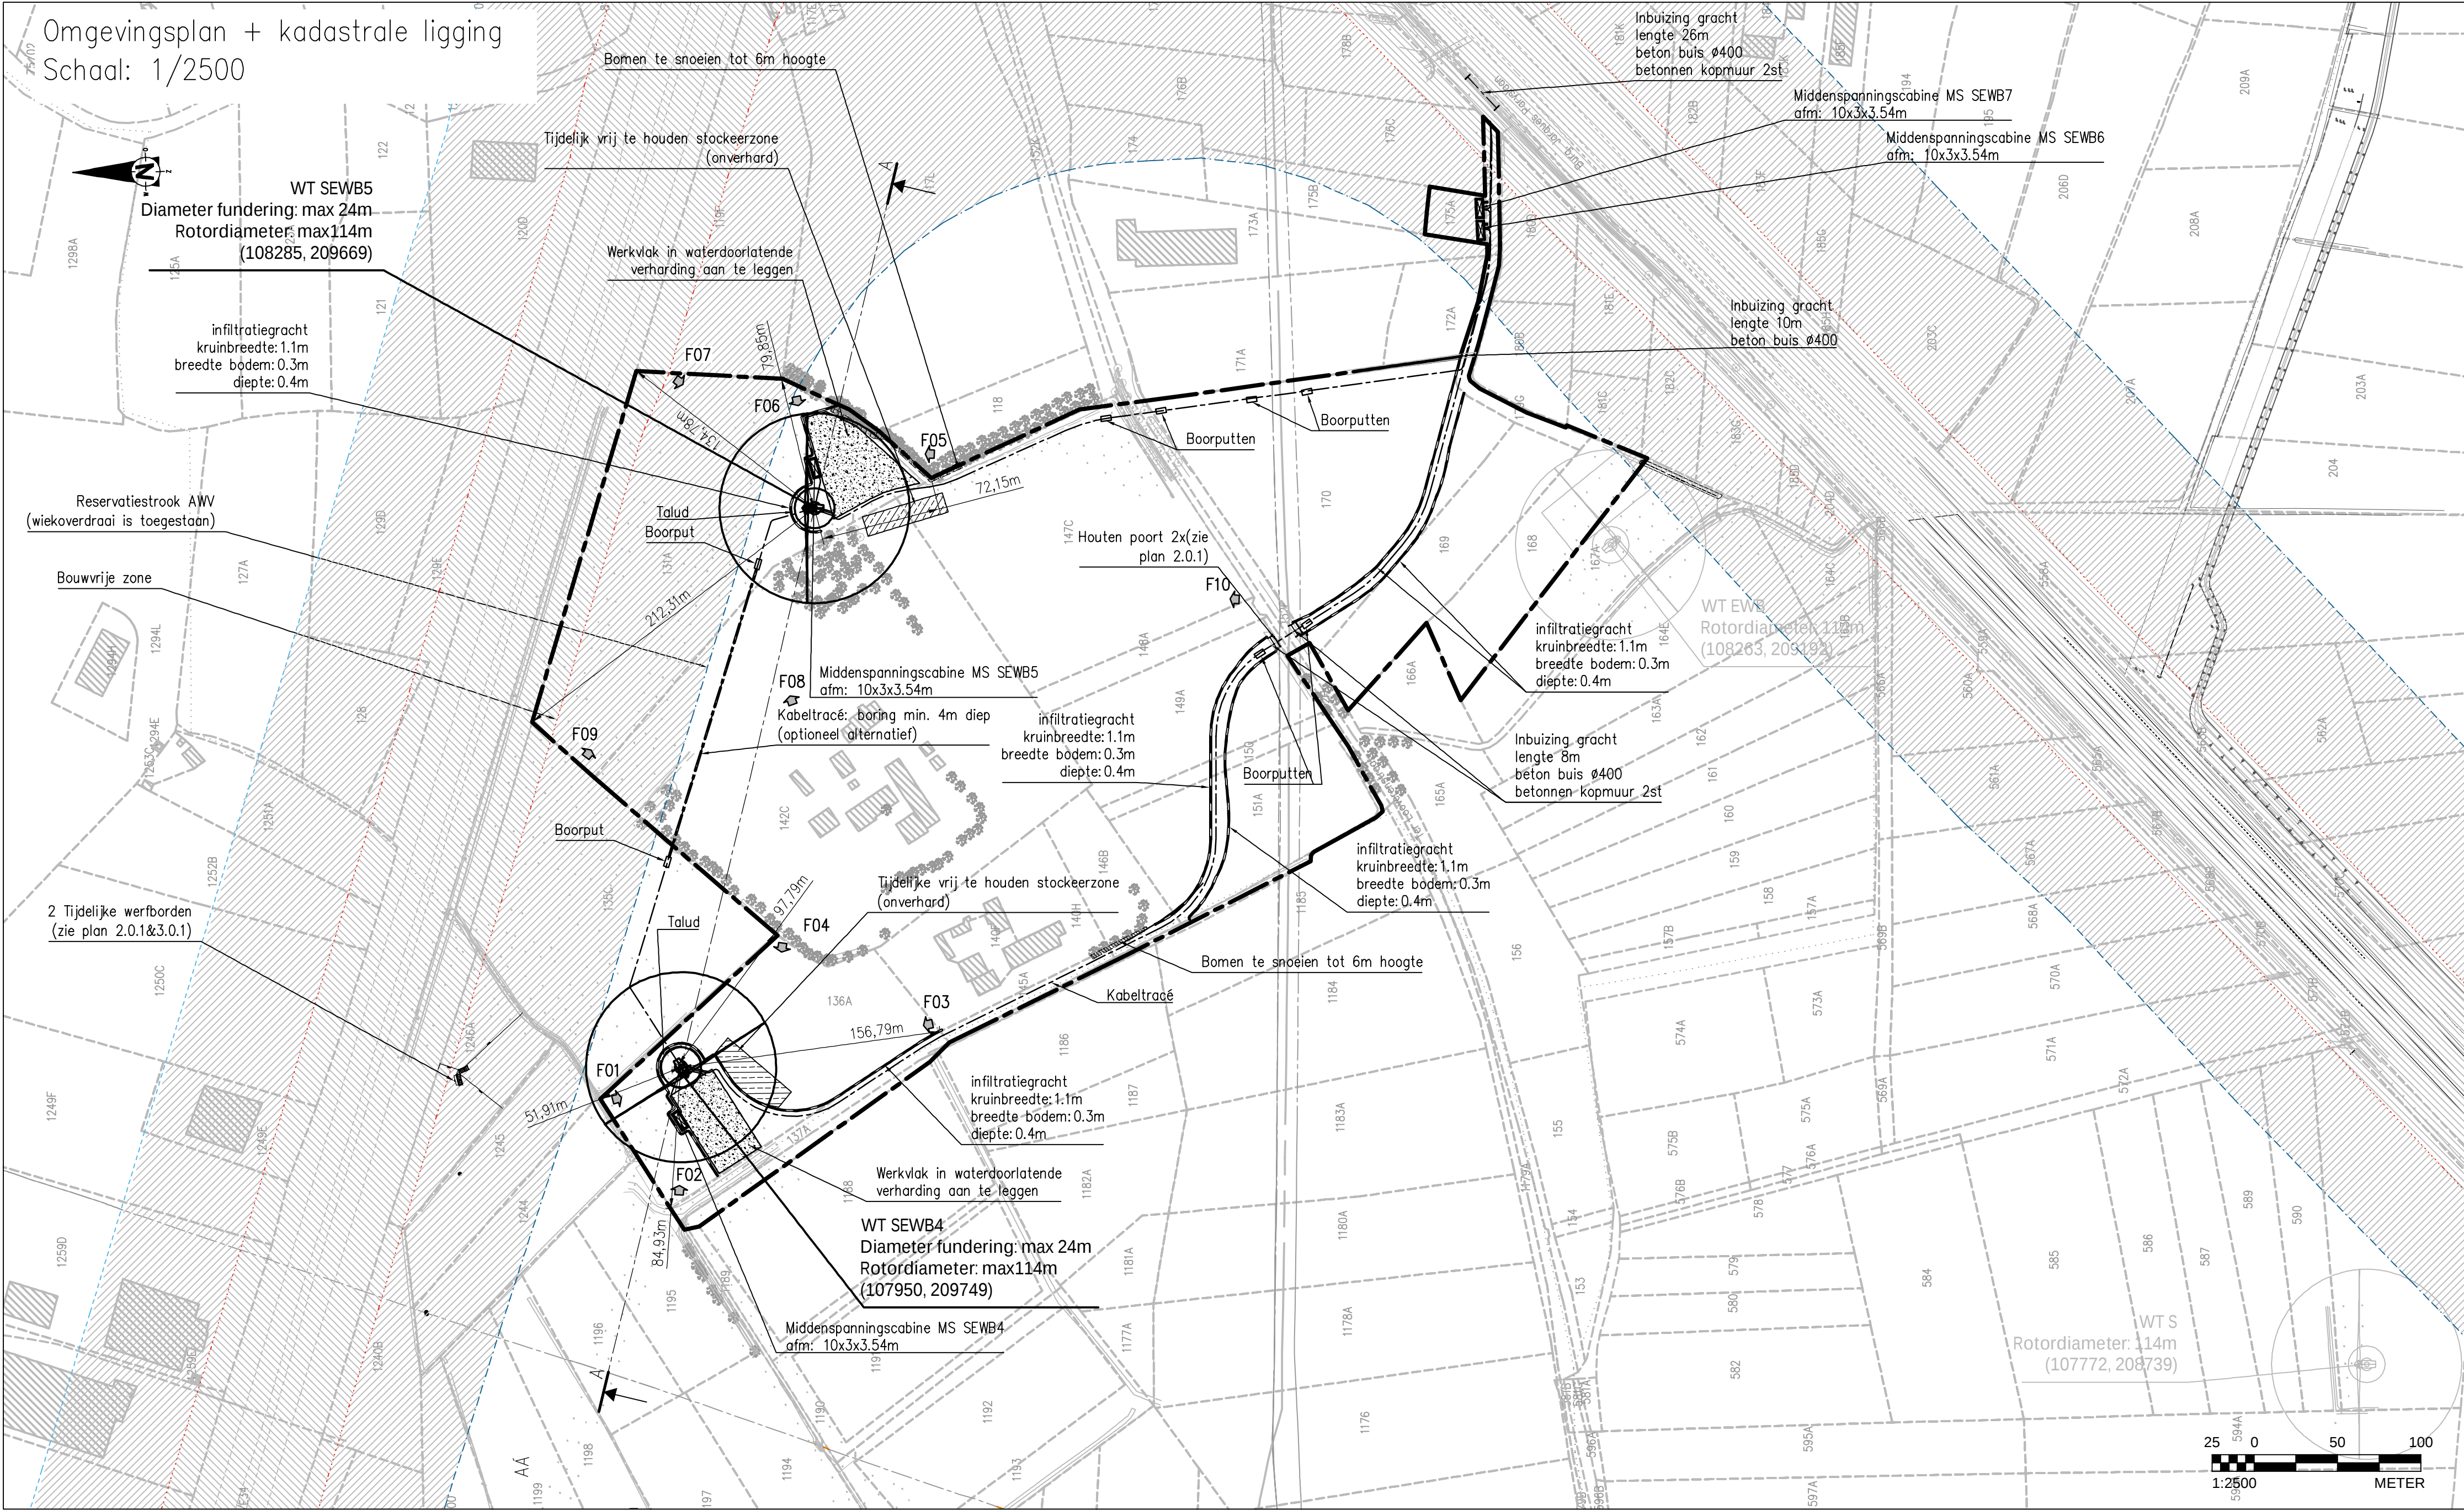

Terreinprofiel AA
Schaal: 1/2500

TER LOOVEREN
Vergelijkingsvlak:
0.00m T.A.W.

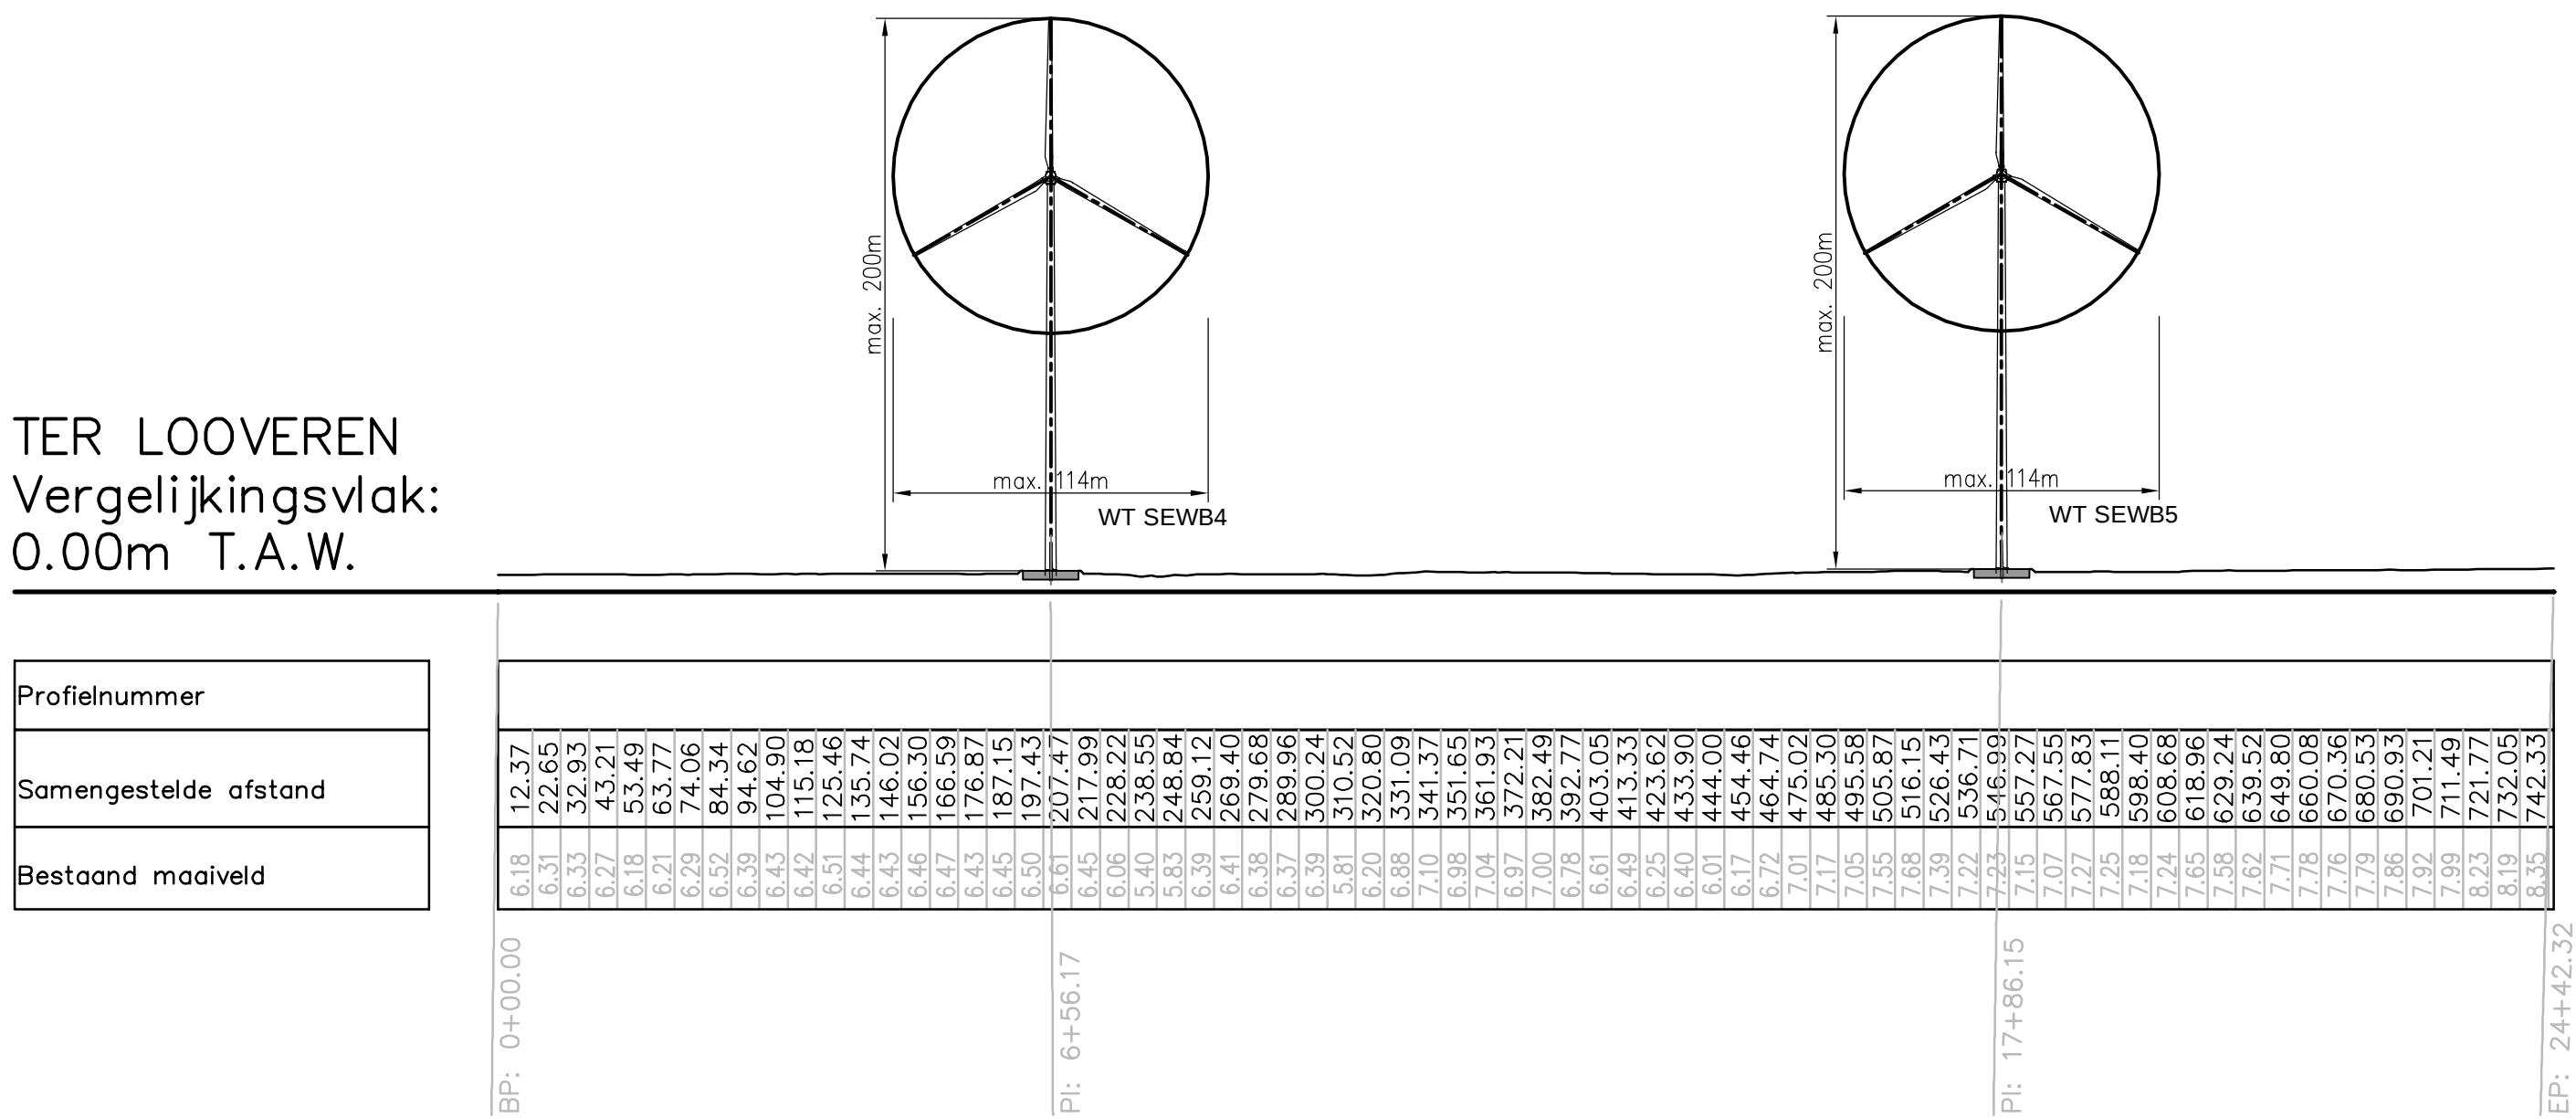

Windproject 'Ter Looveren'

1	febr 2017	vergunningsaanvraag	SVZ
uitgave	Datum	Historiek	Tek.

Storm 29 bvba
Katwilgweg 2
2050 Antwerpen
T: +32 3 210 07 20
F: +32 3 210 07 21
E: info@storm.be

in samenwerking met:

Eneco Wind Belgium
Battelsesteenweg 455i
2800 Mechelen
T: +32 15 40 41 90
F: +32 15 40 41 92
www.Enecowindbelgium.com

plan opgesteld in samenwerking met:
STUDIEBUREAU:
Sweco Belgium nv
Division Energy
Stationsstraat 51
2800 Mechelen
Tel. +32 15 45 13 00

OMGEVINGSPLAN - TERREINPROFIELEN
FOTOAANDUIDING

Fase: Vergunningsaanvraag
Plantype:

Planopp. : Schaal: div.	Projecttekenaar: SVZ Projectingenieur: MVE	PROJECT NUMMER 1284-0010	PLANNUMMER 1.0.2	UITGAVE 1
----------------------------	---	------------------------------------	----------------------------	---------------------

WINDTURBINE	GEMEENTE	AFDELING	SECTIE	PERCEEL
WINDTURBINE SEWB4				
mast	ZELZATE	1de AFDELING	D	136A
wiekoverdraai	ZELZATE	1de AFDELING	D	135C
wiekoverdraai	ASSENEDE	1de AFDELING	D	1245
wiekoverdraai	ASSENEDE	1de AFDELING	D	1244
WINDTURBINE SEWB5				
mast	ZELZATE	1de AFDELING	D	131A
wiekoverdraai	ZELZATE	1de AFDELING	D	142C
wiekoverdraai	ZELZATE	1de AFDELING	D	147C
MIDDENSPANNINGSCABINE MS SEWB4	ZELZATE	1de AFDELING	D	136A
MIDDENSPANNINGSCABINE MS SEWB5	ZELZATE	1de AFDELING	D	131A
MIDDENSPANNINGSCABINE MS SEWB6	ZELZATE	1de AFDELING	D	175A
MIDDENSPANNINGSCABINE MS SEWB7	ZELZATE	1de AFDELING	D	175A

Alle geplaatste windturbines binnen dit project zijn van hetzelfde type en hebben dezelfde afmetingen

Hemelwaterverordening:

De verhardingen van toegangswegen en werkvakken worden uitgevoerd in waterdoorlatende materialen (vb steenslag) en vallen om die reden niet onder de toepassing van de hemelwaterverordening.

Rond de betonfundering van de mast wordt een drainagegrindkoffer voorzien die het water afkomstig van de mast en het funderingsoppervlak opvangt en buffert totdat het kan infiltreren in de ondergrond.