

LEGENDA MATERIALEN

1 - Fundering: Betsloot H 20 cm	6 - Ramen: alu. schijnwerk grijs
2 - Draagstructuur: Stalen spanten	7 - Sectionaalprofiel: kleur identiek aan gevelbekleding
3 - Dakopbouw: Giesdek - XPS 10 cm - EPDM dekking	
4 - Wandlen: Sandwichpanelen kleur zwart tot 2 m gevel gis	
5 - Deuren: staal buitendraaiende vluchtureuren kleur identiek aan gevelbekleding	

	beton
	sandwichpaneel
	bestand magazijn
	infrakristal buffer
	af te breken

ruimte voor extra opmerkingen:

- De afvoer van het afvalwater en het hemelwater wordt uitgevoerd in een volledig gescheiden stelsel.
- Er wordt een regenwaterput van 10.000 l voorzien voor de recuperatie van het hemelwater voor toiletspoeling en kuilwater.
- Het overige hemelwater zal afgevoerd worden naar een infiltratiebuffer.
- Het volume van de infiltratiebuffer bedraagt 113 m³ = 113.000 l.
- Dit voldoet aan de minimum eis van 100 m³ha.
- Na deze buffering (herbruik + infiltratie) wordt het hemelwater geloosd in het gescheiden openbaar rioerstelsel (hemelwater).
- Er zijn geen lozingspunten voorzien op de waterlopen.
- De waterhuishouding is in overeenstemming met de voorschriften van het RUP Events Catering Bevers.

- Het groerschermbestuur bestaat uit streekeigen beplanting.
- De groenzone is in overeenstemming met de voorschriften van het RUP Events Catering Bevers.

- Opval, perceel		18.900 m ²	100,00 %
- Opval, bestaande gebouwen:			
woning	202,50 m ²		
magazijn 1	1.740,00 m ²		
magazijn 2	620,00 m ²		
overdeks kassid	191,00 m ²		
totaal	2.853,50 m ²		
- Opval, nieuw gebouw		4.561,00 m ²	23,00 %
- Bestaan, bebouwing:			
Restante bebouwing	78.000 m ²		
Nieuw te bouwen bebouwing:			
Sonnentent	1.621,50 m ²	843,50 m ²	43,00 %
Warenvoorraatde verharding	4.337,00 m ²	437,00 m ²	22,00 %
Gras	2.471,00 m ²	12,00 m ²	1,00 %
- Aantal parkeerplaatsen:	35		
- Aantal parkeerplaatsen op de voorschrijft van de wet	1		
- Aantal parkeerplaatsen in overeenstemming met de voorschrijft van de wet	34		

- BVR 01/10/2004
- Plaatsing regenwaterput: 10 m³
- Plaatsing infiltratiezone: 113 m³, 113.000 liter
- Horizontale dakoppervlakte nieuwbouw: 2.630 m²
- Horizontale dakoppervlakte bestaande constructie: 1.931 m²
- Som van de oppervlaktes: 4.561 m²
- Verharde grondoppervlakte: 8.431 m² (beton) en 6507 m² (Waterdoorlatende verharding)
- De verordening hewelmeziter is in overeenstemming met de voorschriften van het RUP Events Catezing Beveiliging

[illegible]

MILIEUWET CONFORM NEN EN 613-1 MET EEN MAXIMALE AANGELIJNDE VAN 200 MHz. AANGESLOTEN VIA EEN AANGEPASTE LEIDING ONDER DRUK, EVENSCHEN CONFORM NEN EN 613-1, TABEL 4.

BRANDINSLAAPAPPARAAT DROOGDROGER TYPE ABC:
CARACTEERISTIEK BKG IF BKG, AANGEGEVEN OP DE PLAK.

Vuuchtuur

Vuuchtweg

Brandmeldingsknop

Verzamelpunt

ROOKDETECTOR

ROODVERLICHTING MET PICTOGRAM





BRANDREISER

UITGANGSREISER


STABIELT BIJ BRAND VAN 1 LUR

BRANDVERSTAND VAN 1 LUR

BRANDVERSTAND VAN 2 LUR

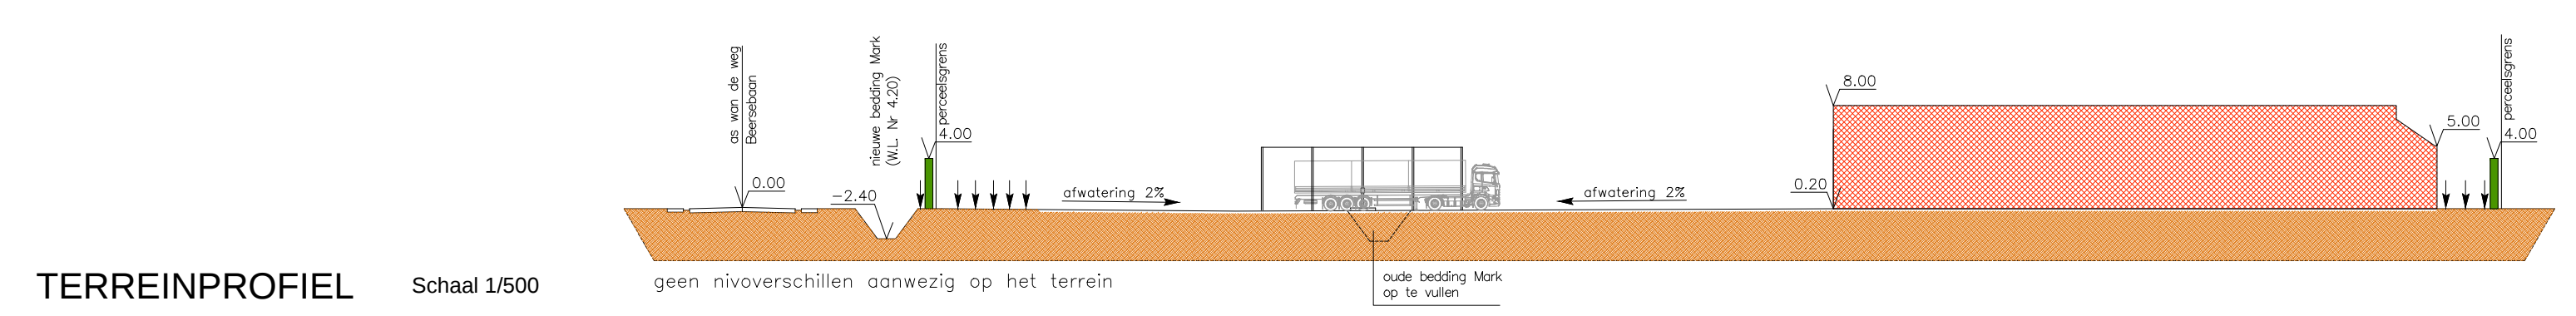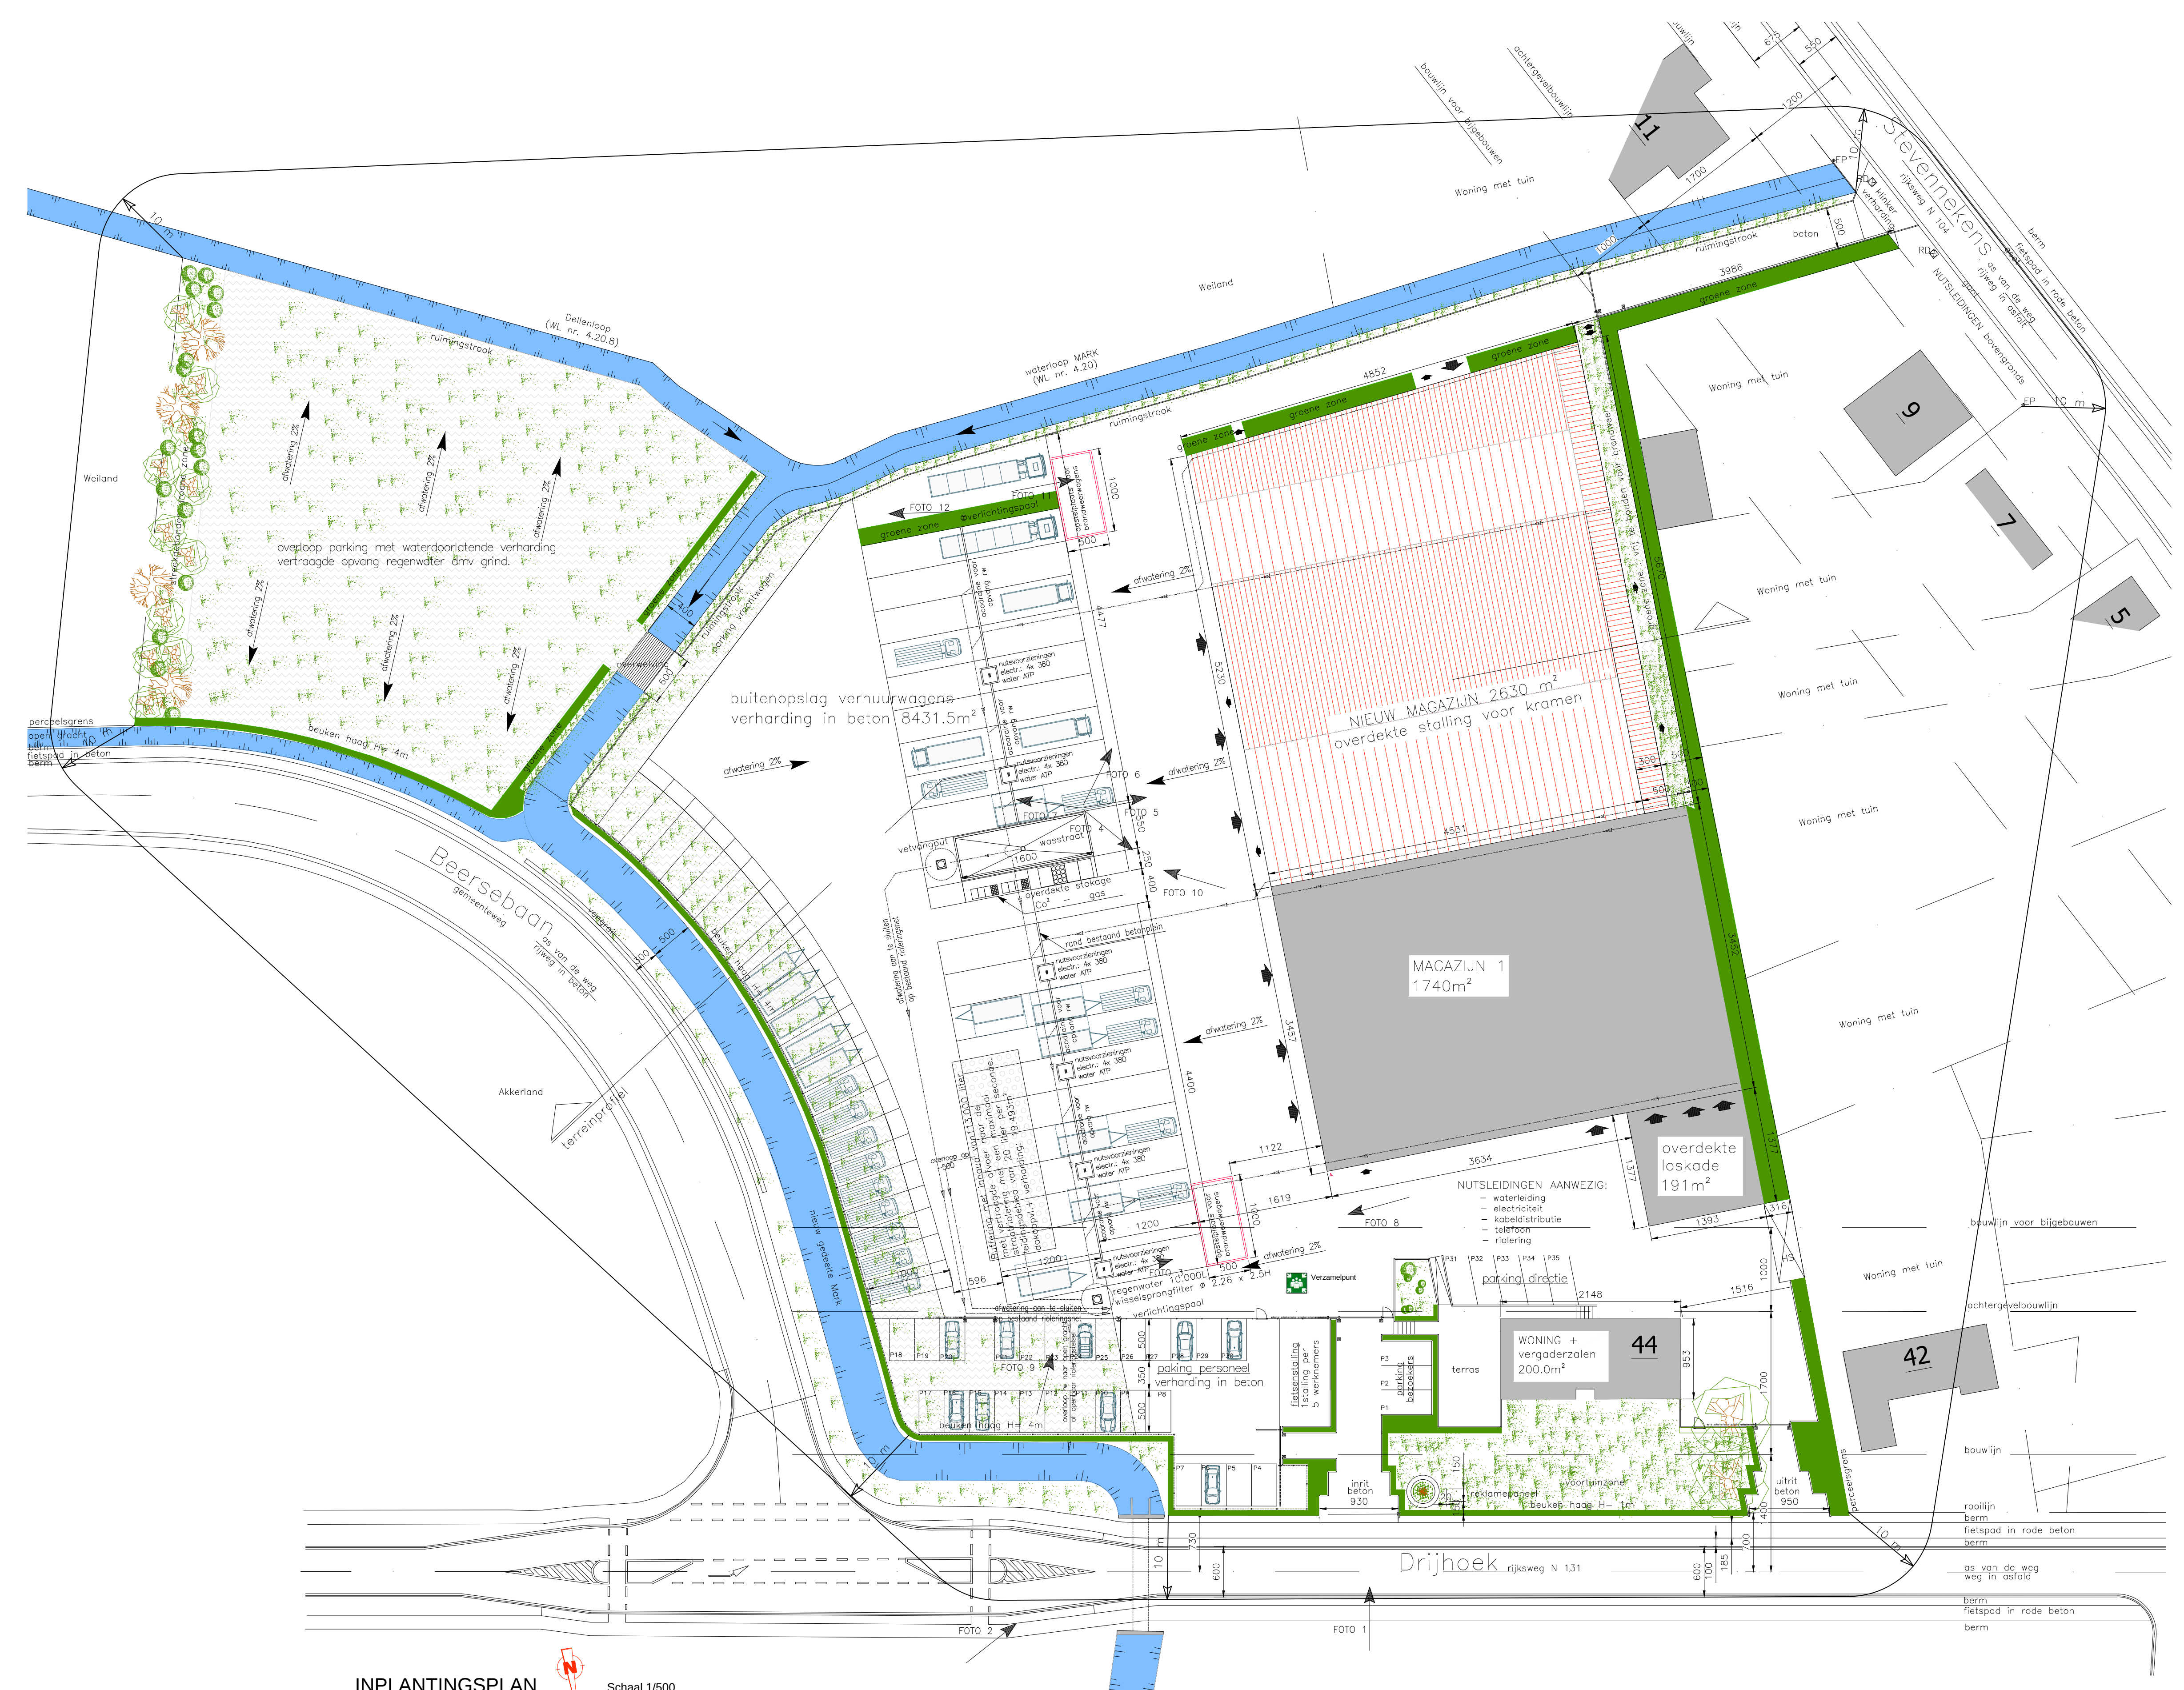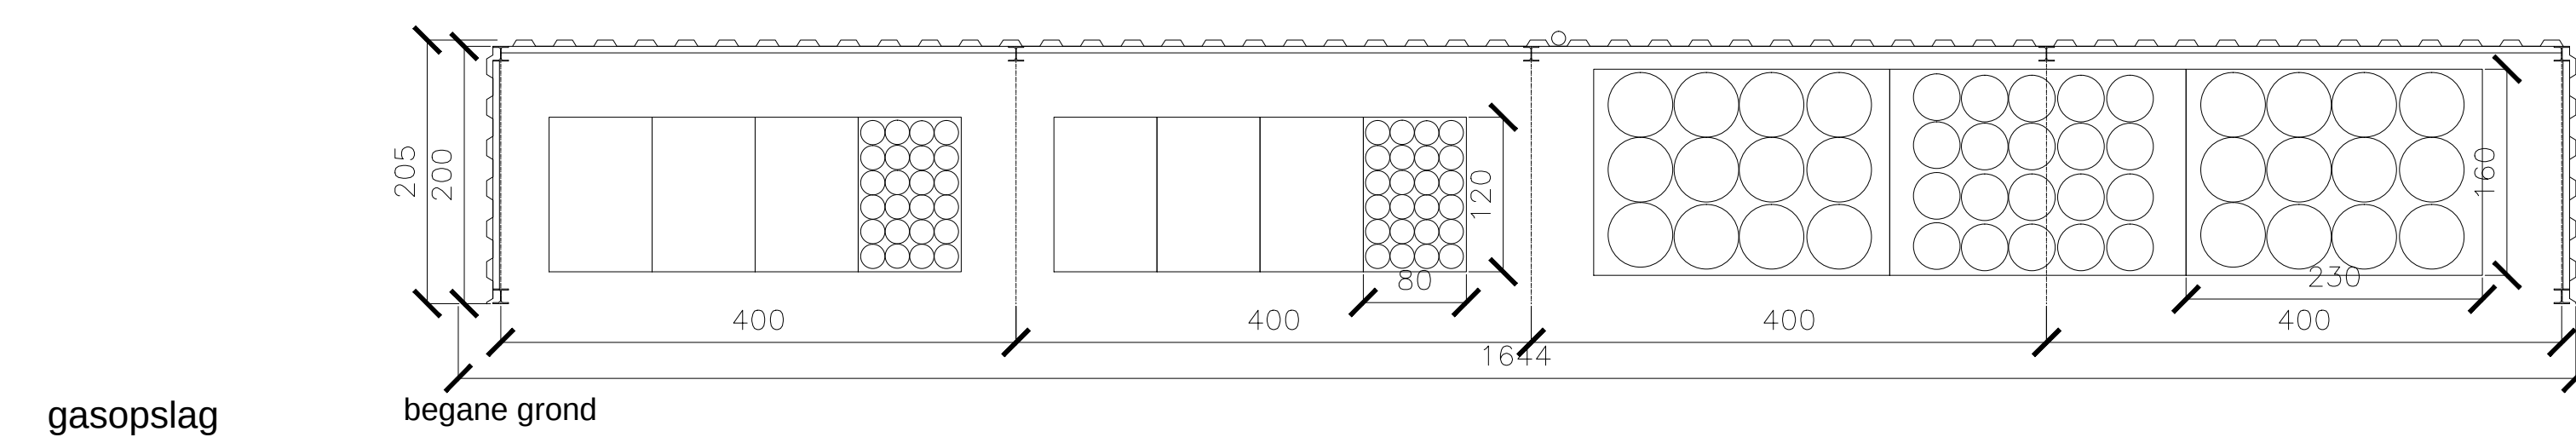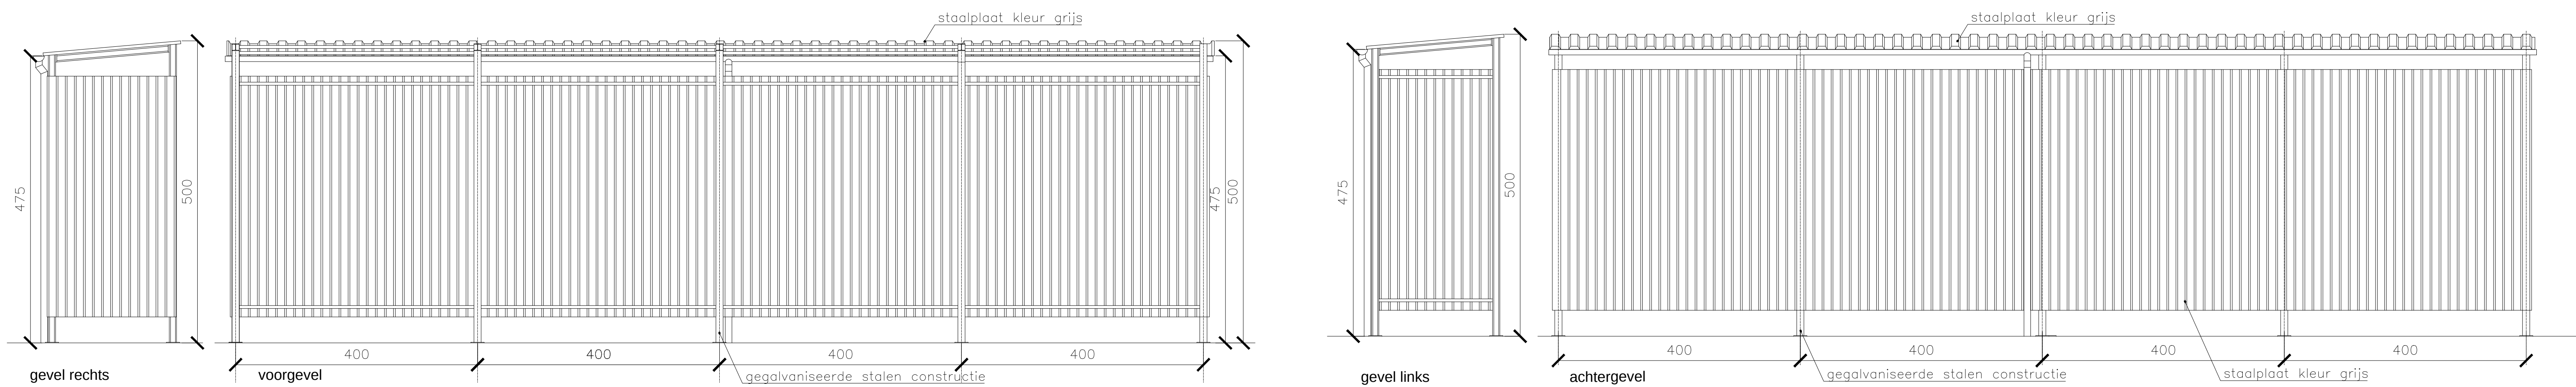

reklamepaneel - ON HOLD

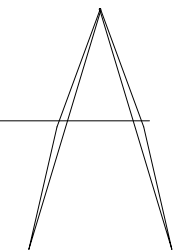architect:	Jan Wuyts, architect Herentalsstraat 23 2300 Turnhout GSM. 0485/52.10.88	
opdrachtgever:	Event Catering Bevers bvba Zaakveender(s) Paul Bevers Driehoek 44 2130 Rijksevorsel gsm: 0477/42.8110 email: paulbevers@cateringbevers.com	
datum: 01/10/2016	bouwen van een magazijn + aanpassen van de voorgevel gemeente Rijksevorsel	
	Driehoek 44 2130 Rijksevorsel	
plannr: 2/5	kadastrale gegevens: 2°Afd. Sectie D nr(s) 213/D deel, 200/E, 201/A, 211/N, 212/E	
BOUWAANVRAAG		Liggingplan: 1 / 50 aant te leggen plan Totem 1 / 50 Gasopslag 1 / 50
versie A	datum 24-12-2016	wijzigingen opmerkingen stedenbouwkundige dienst !!

dossier: ECB Rijksevorsel