



Gemeente OOSTKAMP
AFDELING 5 (RUDDERVOORDE)
SECTIE F - kad. percelen nrs. 561M, 563K & 563L

VERKAVELINGSONTWERP | NIEUWE TOESTAND

VA_VP_N_RuddervoordeWestkantKaleshoek
RUDDERVOORDE | HOEK WESTKANTSTRAAT - KALESHOEKSTRAAT

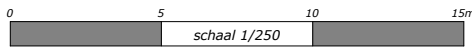

Afmetingen onder voorbehoud van opmaak officiële opmetingsplannen en afpaling van de perceelsgrenzen.

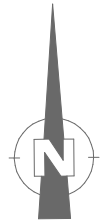


LOT OD
145m²
kostenloos af te staan in openbaar domein na verkavelingsvergunning
cfr. rooilijnplan KB 14.03.1969

LEGENDE | BESTAANDE TOESTAND

- Bebouwing | algemeen
- Verharding | asfalt (rijweg)
- Verharding | beton (fietspad)
- Verharding | betondallen (voetpad)
- Verharding | betonstraatstenen (oprit)
- Grenzen | niet gematerialiseerd
- Grenzen | bestaande grenspaal
- Afsluiting | draad
- Afsluiting | weide
- Groen | boom
- Nuts | elektriciteitspaal
- Nuts | verlichtingspaal
- Nuts | verdeelkast elektriciteit
- Nuts | TV/distributie
- Nuts | vakafsluter stadswater
- Wegen | verkeersbord
- Riolering | inspectieput
- Riolering | straatkoilk
- Hoogtepeil | maaiveld (TAW)
- Hoogtepeil | dorpel woning (TAW)

LEGENDE | NIEUWE TOESTAND

- Zone voor hoofdgebouwen
- Tuinzone
- Lot bestemd voor het oprichten van een elektriciteitscabine
- Zone kosteloos af te staan in openbaar domein

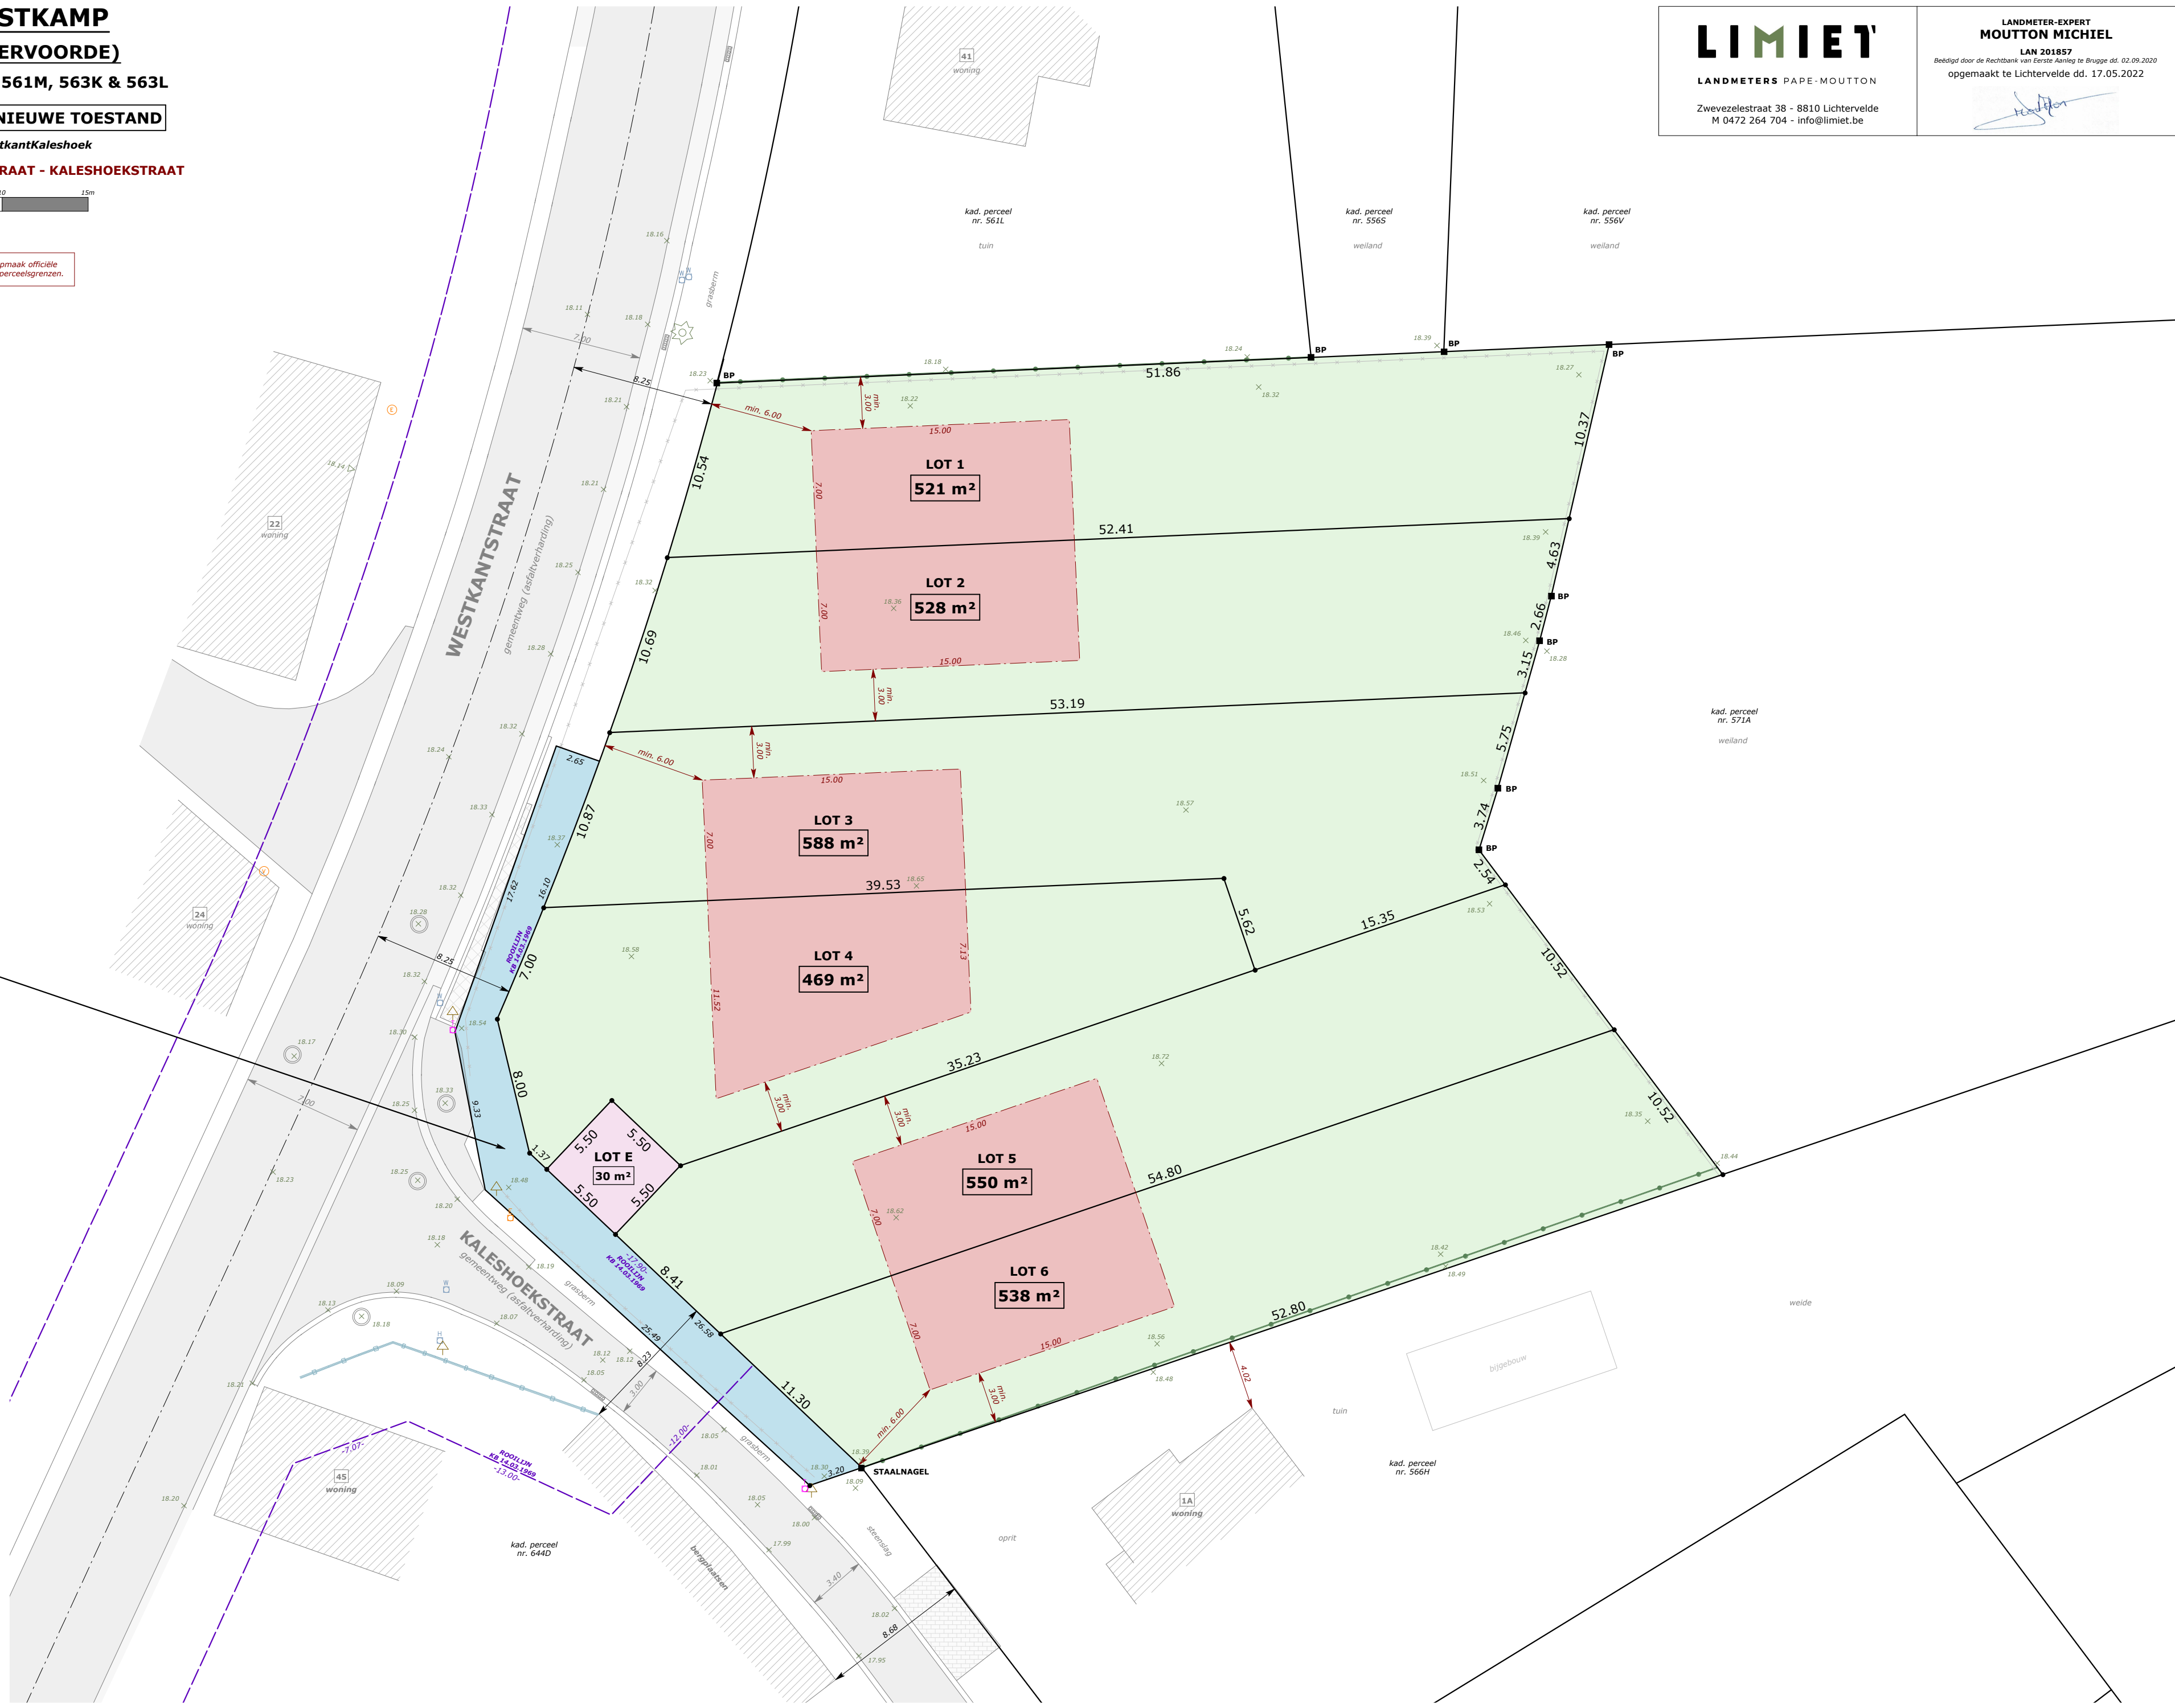

LIMIET
LANDMETERS PAPE-MOUTTON
Zwevezelestraat 38 - 8810 Lichtervelde
M 0472 264 704 - info@limiet.be

LANDMETER-EXPERT
MOUTTON MICHEL
LAN 201857
Bevestigd door de Rechtbank van Eerste Aanleg te Brugge dd. 02.09.2020
opgemaakt te Lichtervelde dd. 17.05.2022