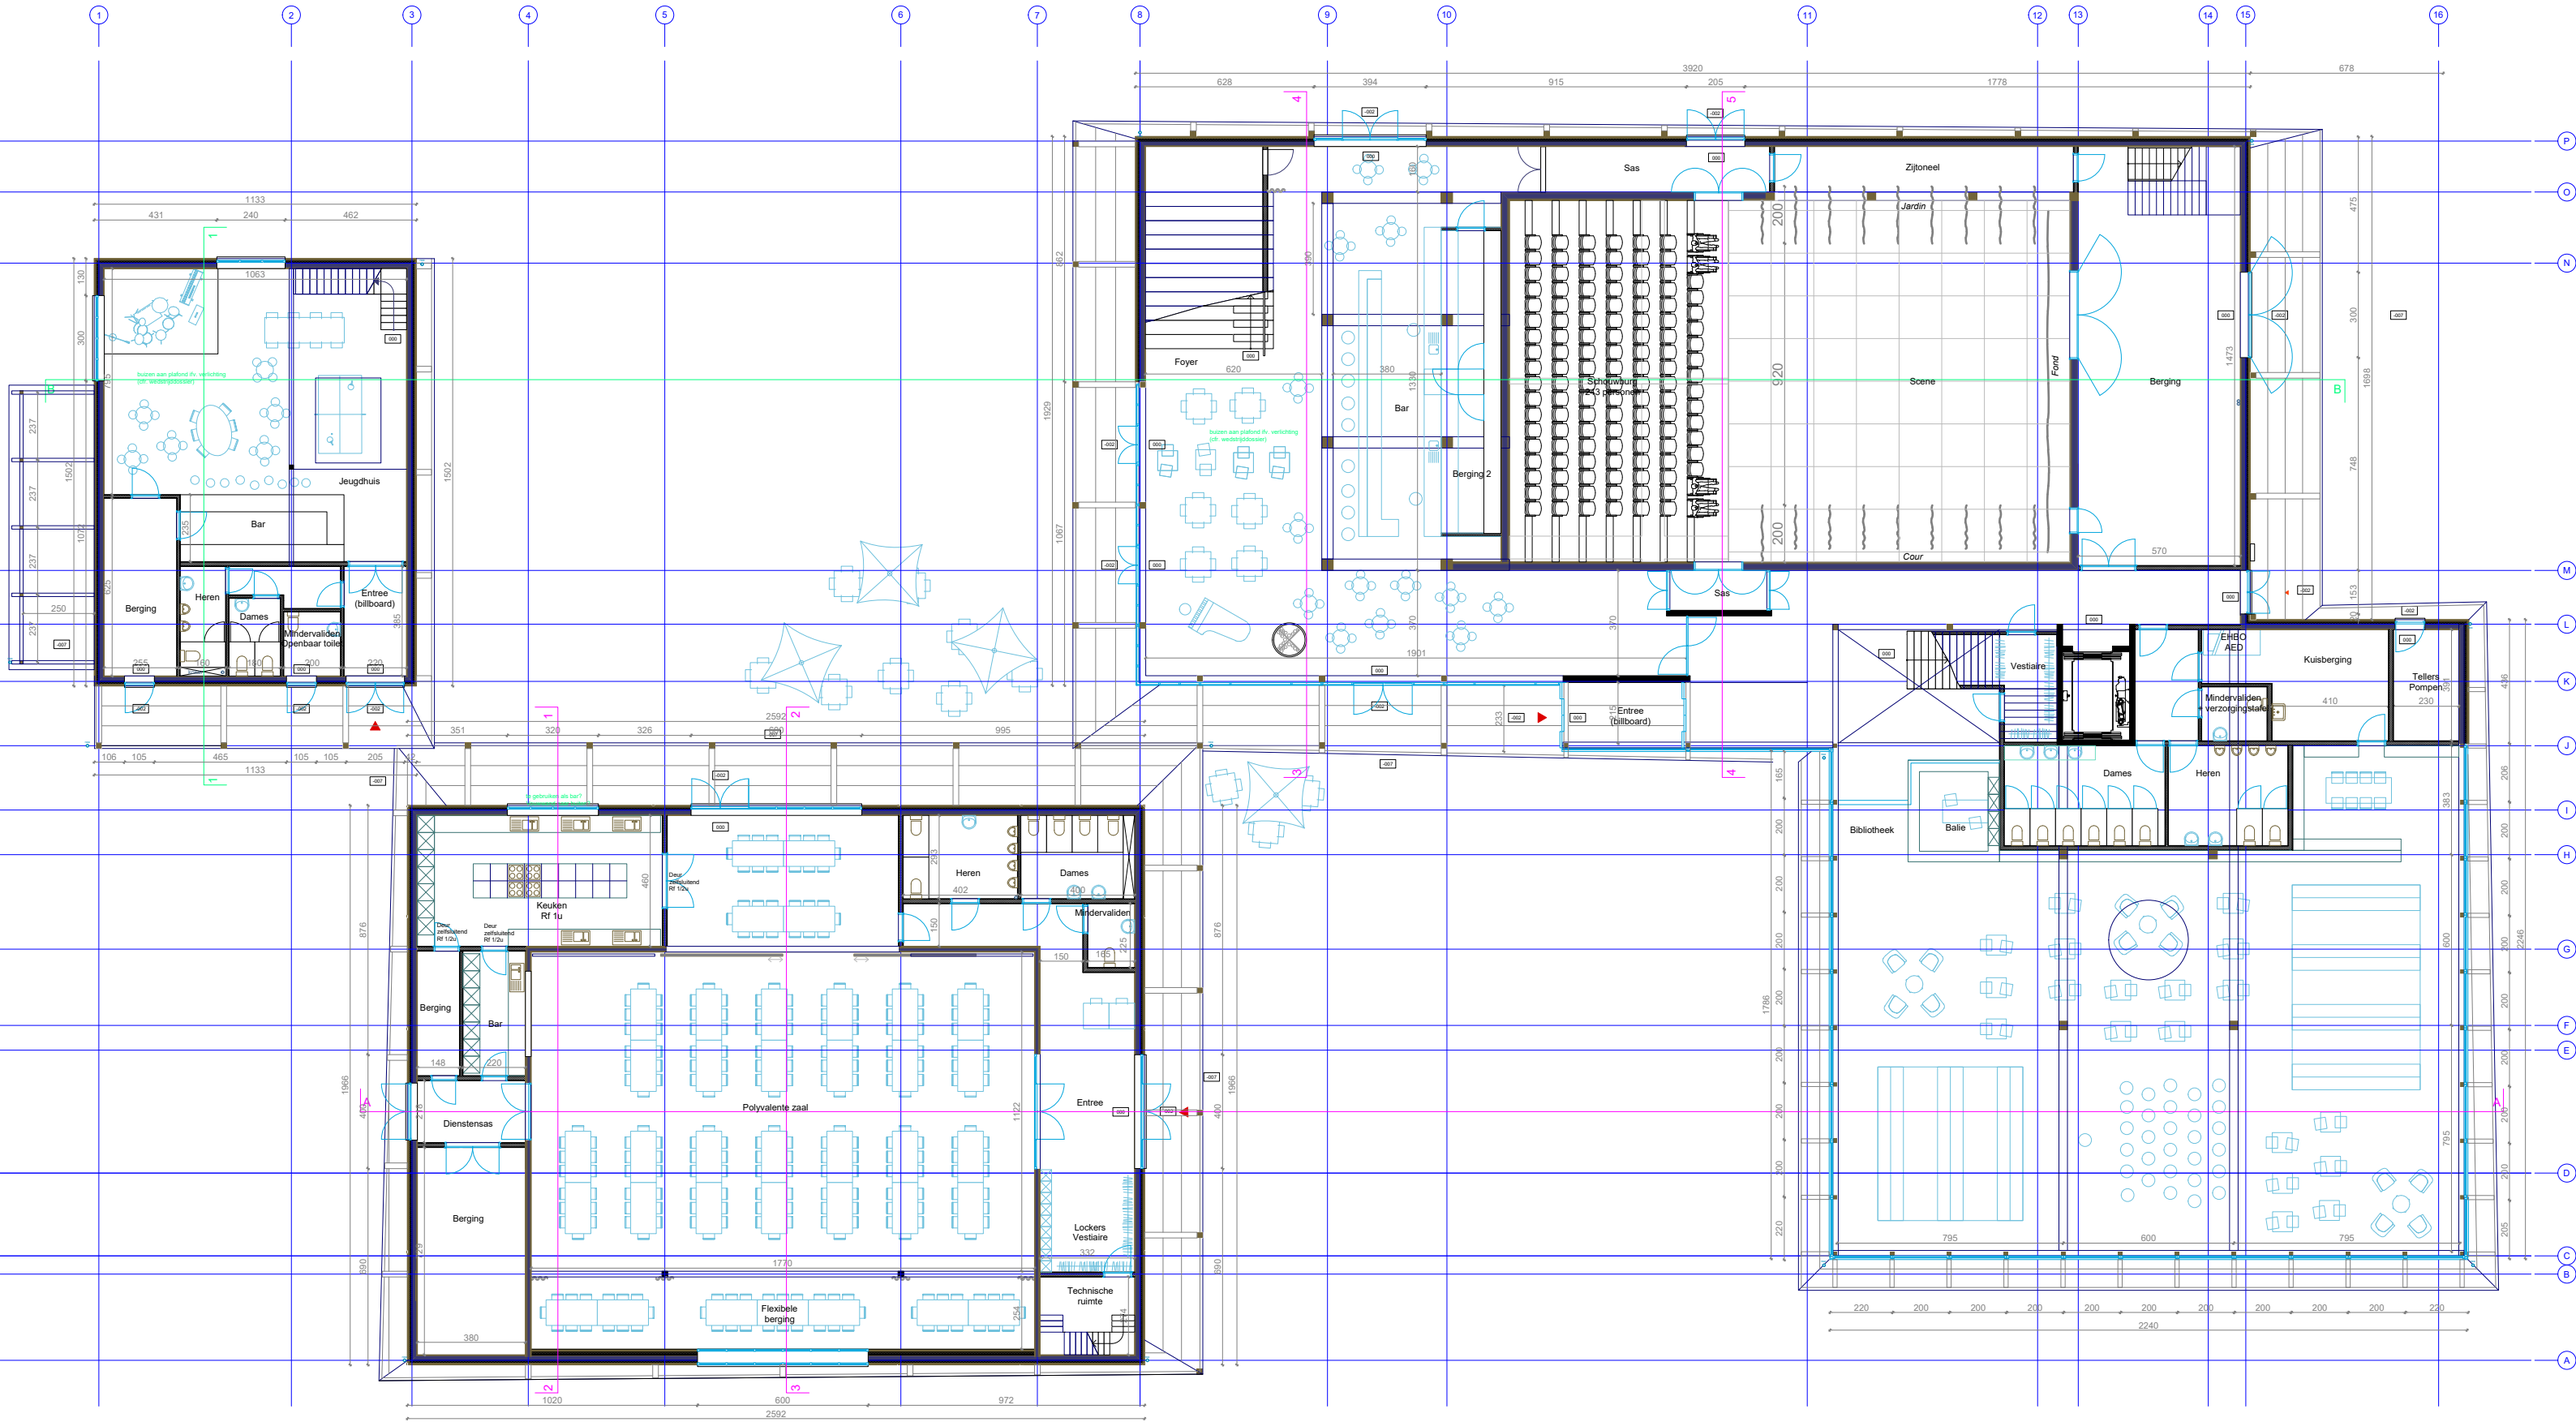
Foyer
Bar
Berging 2
Schouwburg
243 personen
Sas
Zijtoneel
Jardin
Scene
Fond
Berging
Cour
Sas
Entree
(billboard)
Kuisberging
EHBO
AED
Tellers
Pompen
Mindervaliden
verzorgingsruimte
Vestiaire
Dames
Heren
Bibliotheek
Balie
Jeugdhuis
Bar
Berging
Heren
Dames
Mindervaliden
Openbaar toilet
Entree
(billboard)
Keuken
Rf 1u
Heren
Dames
Mindervaliden
Berging
Bar
Dienstensas
Berging
Polyvalente zaal
Entree
Lockers
Vestiaire
Technische
ruimte
Flexibele
berging