


Schalen: lengte: 1/1000
hoogte: 1/200

Vergelijkingsvlak
0.00m T.A.W.


Profielnummer	
Tussenafstand	
Bestaand maaiveld	
Toekomstig maaiveld	
RWA – RIOLERING	Tussenafstand
	Helling en Ø
	Bodemhoogte
	Max. hydraul. peil
	Legkarakteristieken

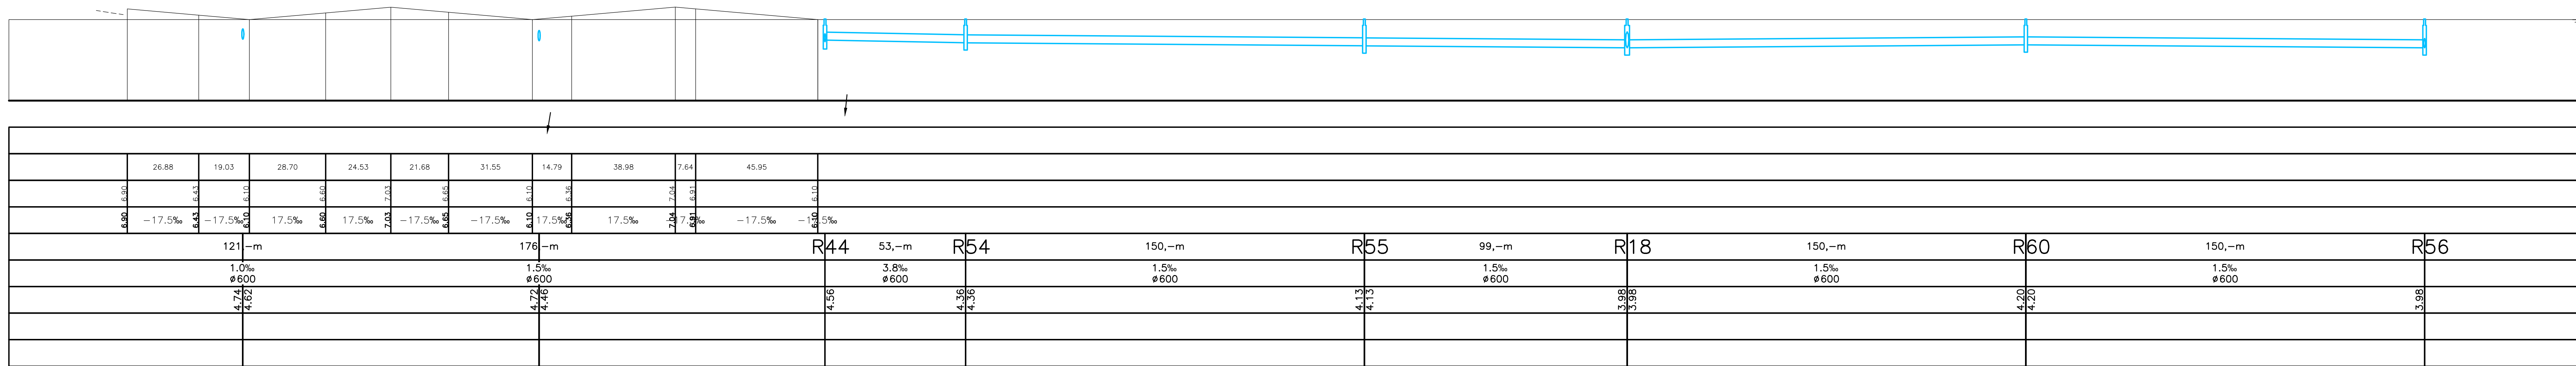

LIGGINGSPAN - schaal 1/10.000



GRONDPLAN
schaal 1/1000

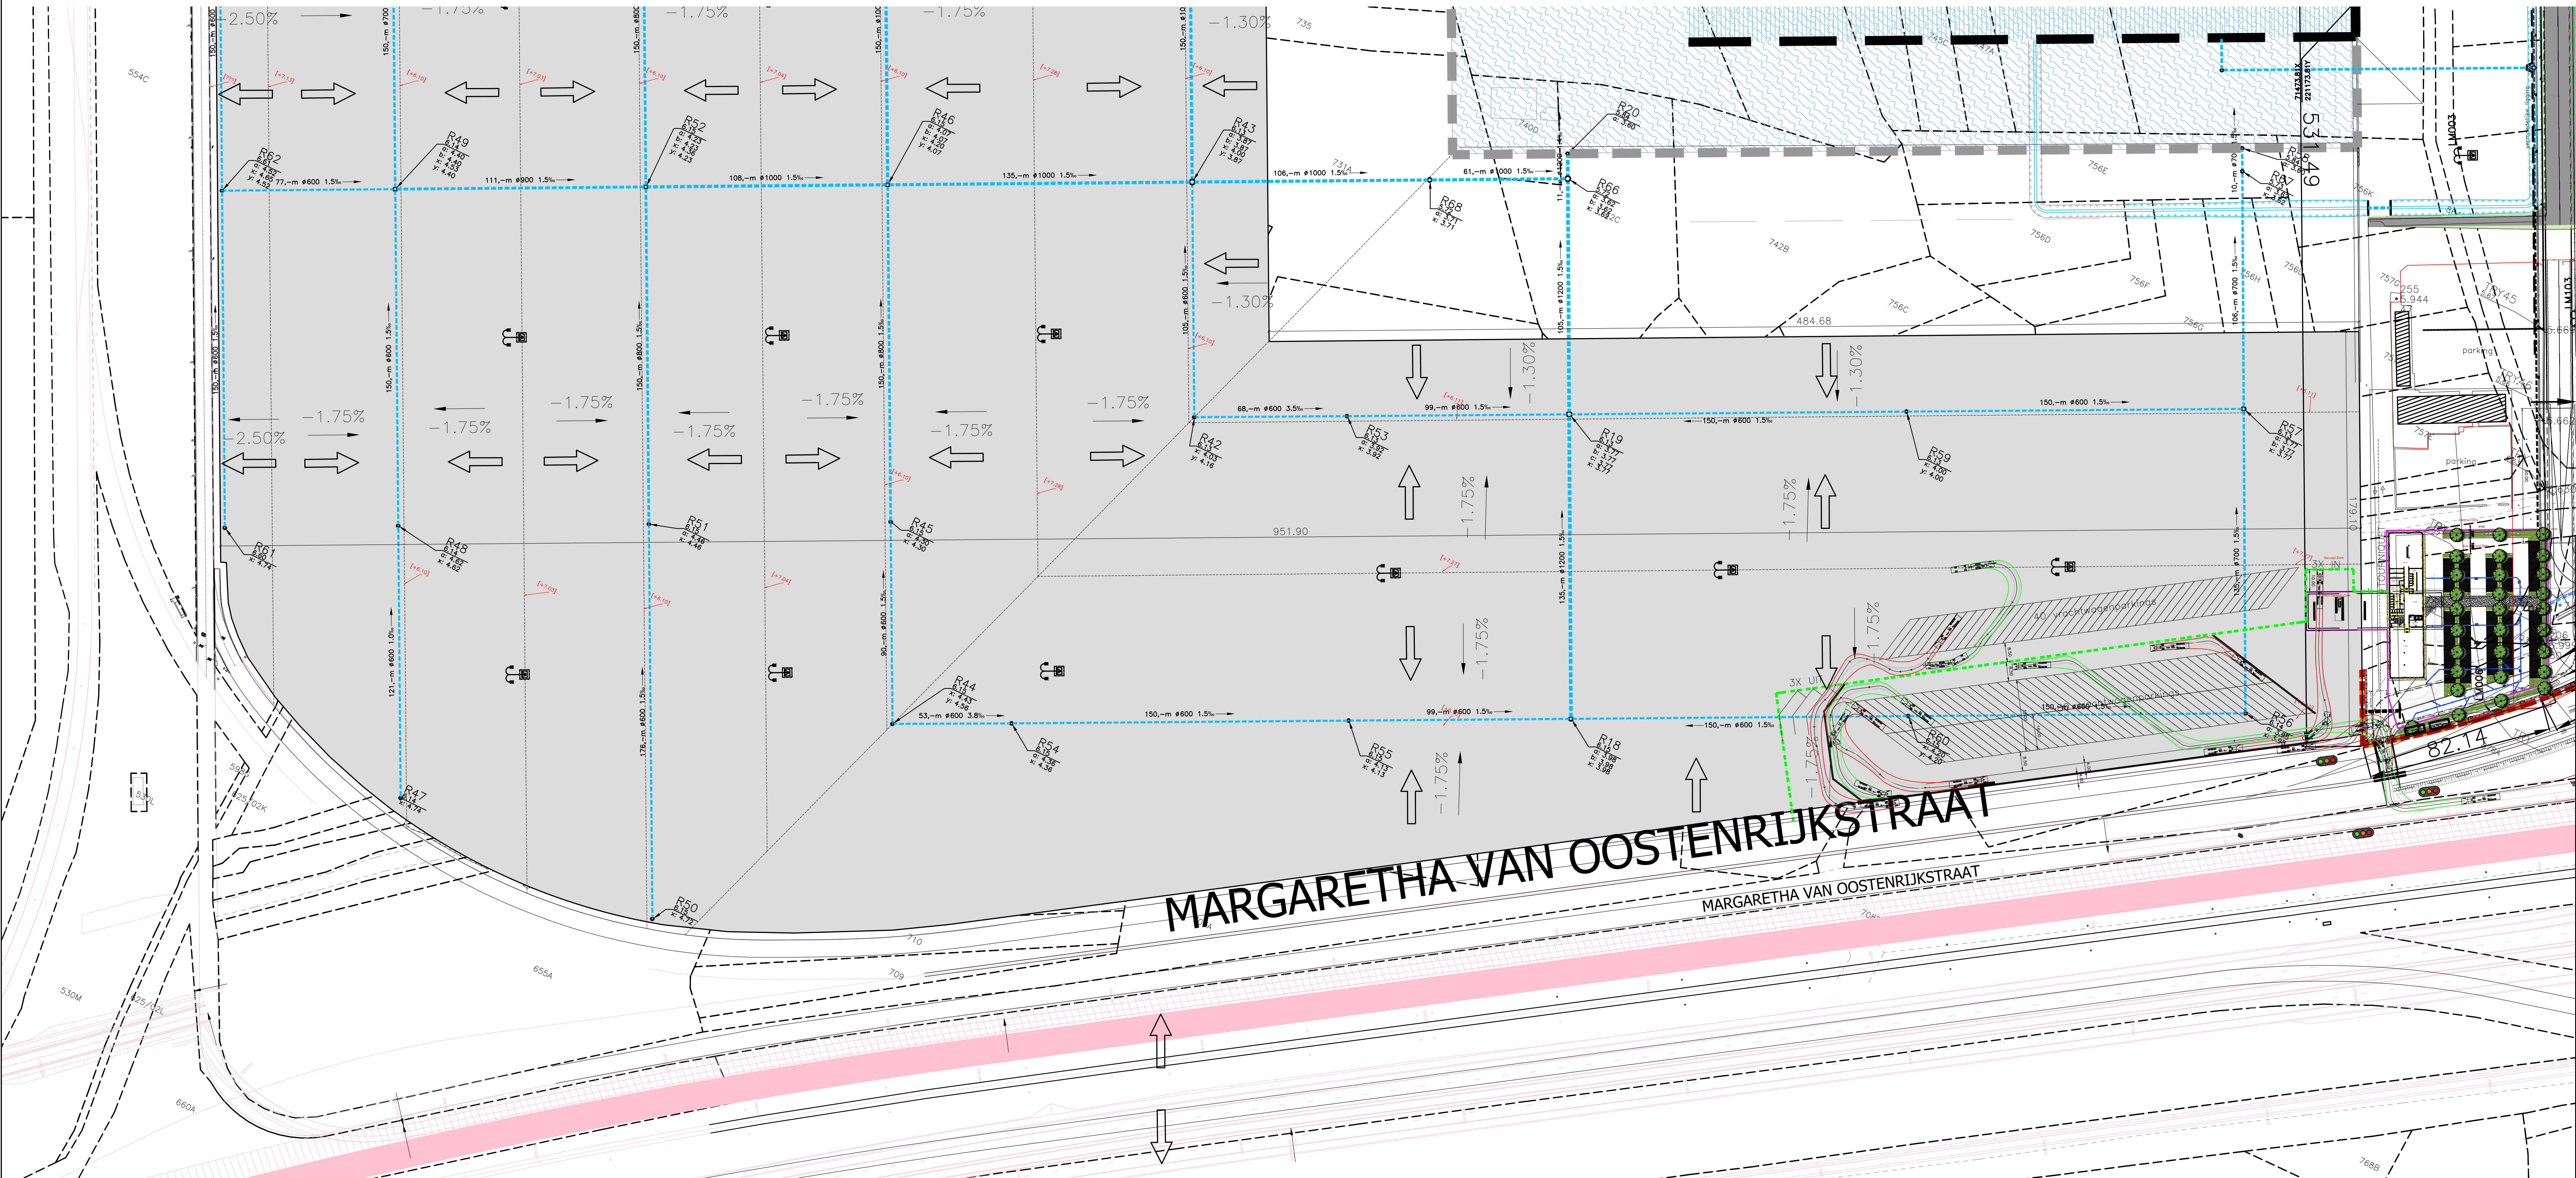

LEGENDE

- | | |
|---|-----------------------|
| | Perceelsgrens |
|  | Ontworpen RWA leiding |
|  | KWS-verharding |
|  | lichtmast |

WEST-VLAANDEREN
BRUGGE
ZEEBRUGGE

Verbinding Bastenaken met Yamal

ONTWERP

[illegible]

Gezien en goedgekeurd door de gemeenteraad van BRUGGE

in zitting van:

De Secretaris

De Burgemeester

GRONDPLAN - LENGTEPROFIEL

Plannummer

Opp. plan