


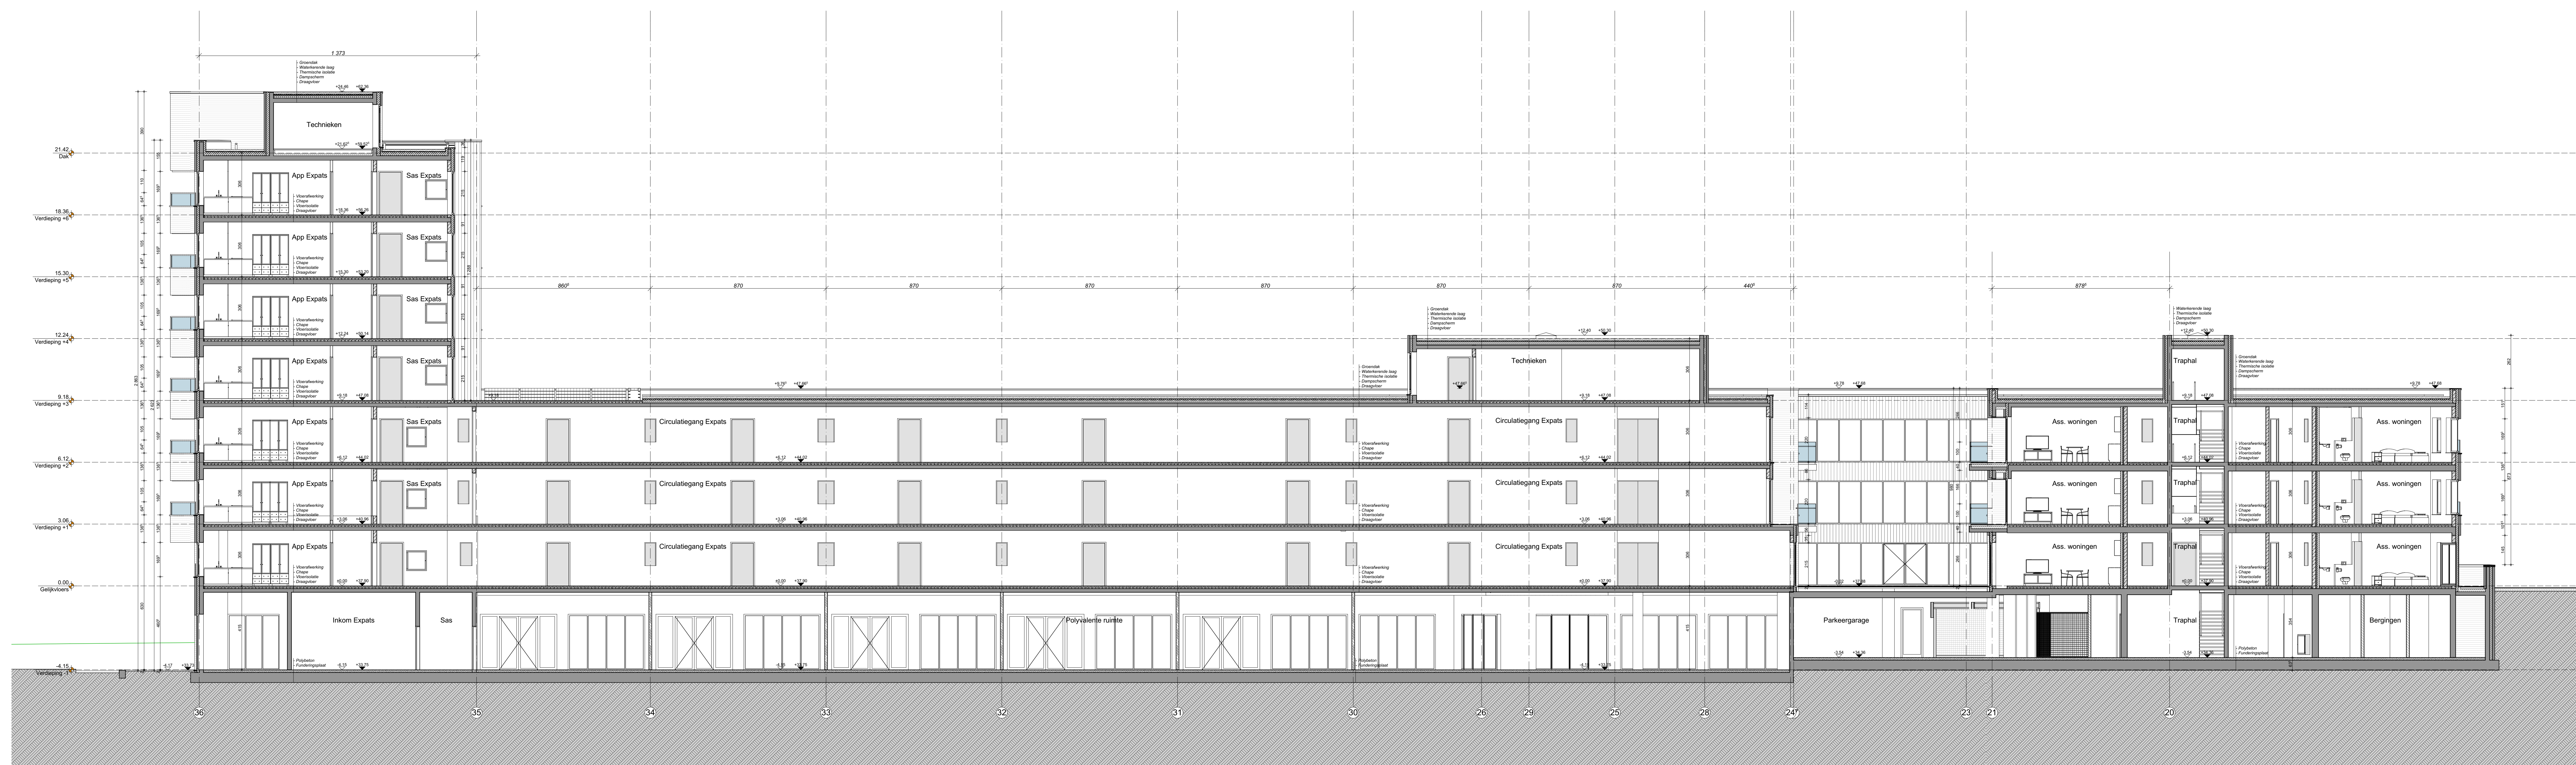

Doorsnede A-A

1:100



Doorsnede B-B

Doorsnede B'-B'

1:100

De maataanduidingen op het plan zijn raambouwmaten. De afwerking is hierbij niet inbegrepen, tenzij expliciet vermeld. Ook de opgegeven oppervlakten zijn berekend op basis van de raambouwafmetingen.

- Deze plannen zijn onze eigendom en mogen enkel worden overgenomen met onze toestemming.

- Tijdens de uitvoering zullen alle tegenstrijdigheden met onze plannen ons worden gemeld.

- Maten en aanduidingen zijn indicatief en dienen ter plaatse gecontroleerd te worden.

M	L	K	J	I	H	G	F	E	D	C	B	A

WUZKUNEN: \_\_\_\_\_ DATUM: \_\_\_\_\_

Project: **woonzorgcentrum, expats, assistentiewoningen, polyvalente ruimte**  
**De Wandelgang - Zaventem**  
 Jozef Van Dammen - 1909 Zaventem - Landstraat Zaventem - 5<sup>e</sup> afdeling - sectie A - nr 231T

Bouwwerf:  
**urbicoon nv**  
 Kerkhofstraat 15/16P - 1080 Brussel  
 tel. 02 447 00 00 - sarah.demey@urbicoon.be - bart.wester@urbicoon.be

Architect:  
**EON ARCHITECTENBUREAU BVBA** BLOK A  
 Den Buissestraat 20 - B-2400 Mal / tel. 014 21 79 55 Fax. 014 31 27 79

**JASPERS-EYERS ARCHITECTS** BLOK B  
 Thuislaan 75 - 3500 Hasselt / tel. 011 22 21 63 Fax. 011 22 93 90  
 email: info@jaspers-eyers.be BRUSSEL-HASSELL-LEUVEN

Verlyngsbevoegdheid:  
 Tintinnensweg 10/11 bus 302 - 3000 Sint-Truiden - t +32 89 24 47 89

Ingenieur Stabiele:  
**CEM nv**  
 Wijkmeel 30/4 - 1932 Sint-Servas-Woluwe - t +32 26 69 03 49

Ingenieur Technisch:  
**Ae plus**  
 Tintinnensweg 10/11 bus 302 - 3000 Sint-Truiden - t +32 89 24 47 89

Landschaparchitect:  
**LINEARS landscapes bvba**  
 Lange Leuvenste 42 - 1050 Brussel - t +32 22 43 31 31

DE BOUWMEESTER: DE ARCHITECT - BLOK A DE ARCHITECT - BLOK B

Handtekening Architect(en): \_\_\_\_\_ Handtekening: \_\_\_\_\_

Handtekening Architect(en): \_\_\_\_\_ Handtekening: \_\_\_\_\_

Titel: **stedenbouwkundige vergunningsaanvraag**

**BLOK B**

Doorsnede AA / BB  
 referentiepaal 0.00 - TAW 37.90

loc:	fase:	deelnemer:	schaal:	planning:
	SVA	BLOK B	1:100	RU-B-301
projectnr:	controle:	gevoelbaar:	planning:	datum:
Jobo	SvdE	SvdE	1609/841	2016-07-01

A1908c