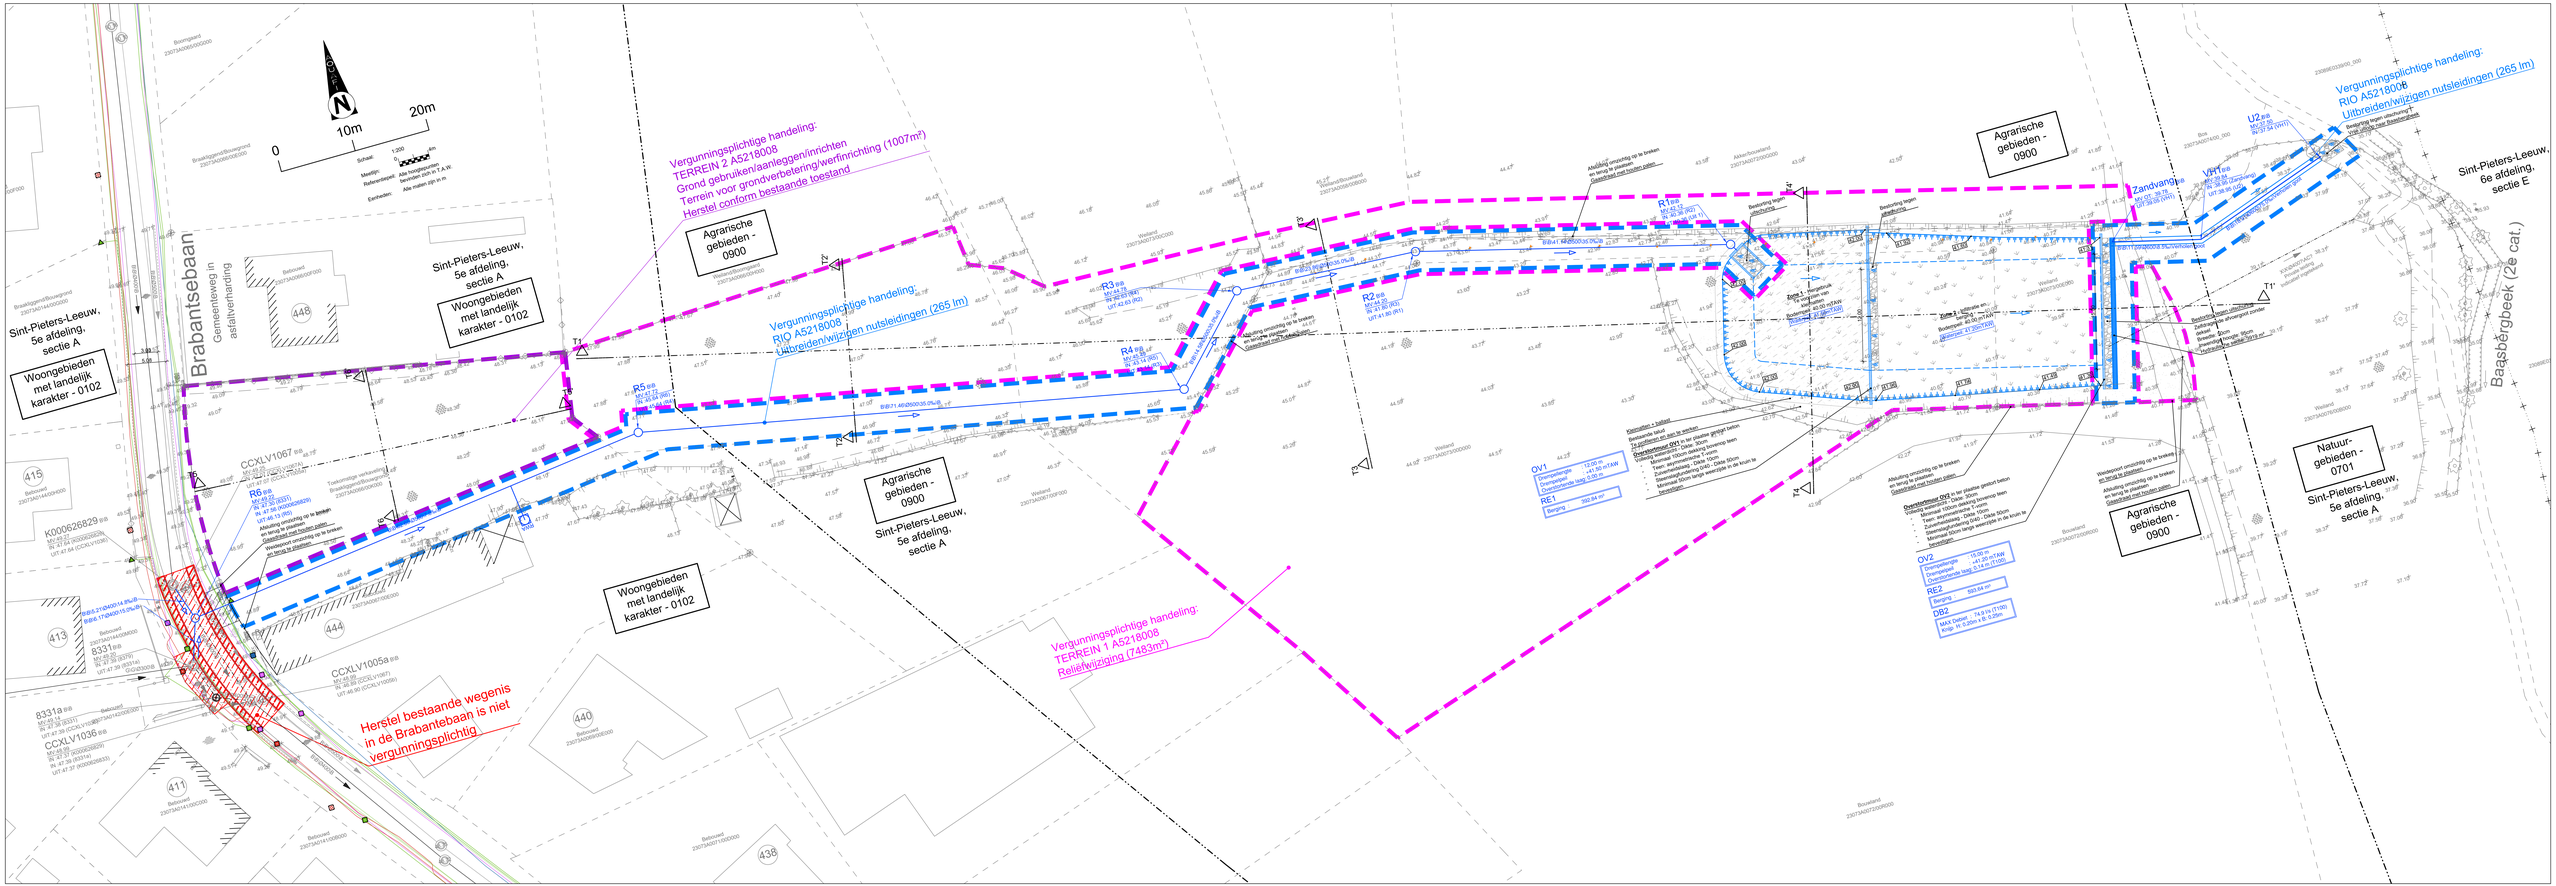
Vergunningsplichtige handeling:
TERREIN 2 A5218008
Grond gebruiken/aanleggen/inrichten
Terrein voor grondverbetering/werfinrichting (1007m²)
Herstel conform bestaande toestand
Vergunningsplichtige handeling:
RIO A5218006
Uitbreiden/wijzigen nutsleidingen (265 lm)
Vergunningsplichtige handeling:
TERREIN 1 A5218008
Reliëfwijziging (7483m²)
Herstel bestaande wegenis in de Brabantebaan is niet vergunningsplichtig.
Brabantsebaan
Gemeenteweg in asfaltverharding
Sint-Pieters-Leeuw, 5e afdeling, sectie A
Sint-Pieters-Leeuw, 5e afdeling, sectie E
Woongebieden met landelijk karakter - 0102
Agrarische gebieden - 0900
Natuur-gebieden - 0701
Baąsbergbeek (2e cat.)
Schaal: 1:200
0
10m
20m
Meetlijn:
Referentiepunt:
Eenheden:
Alle hoogtematen herleiden zich in T.A.W.
Alle maten zijn in m