



VERGELIJKINGSVLAK
34.00m T.A.W.

Profielnummer
Bestaand maaiveldpeil
Samengestelde afstand
Ontworpen hoogten

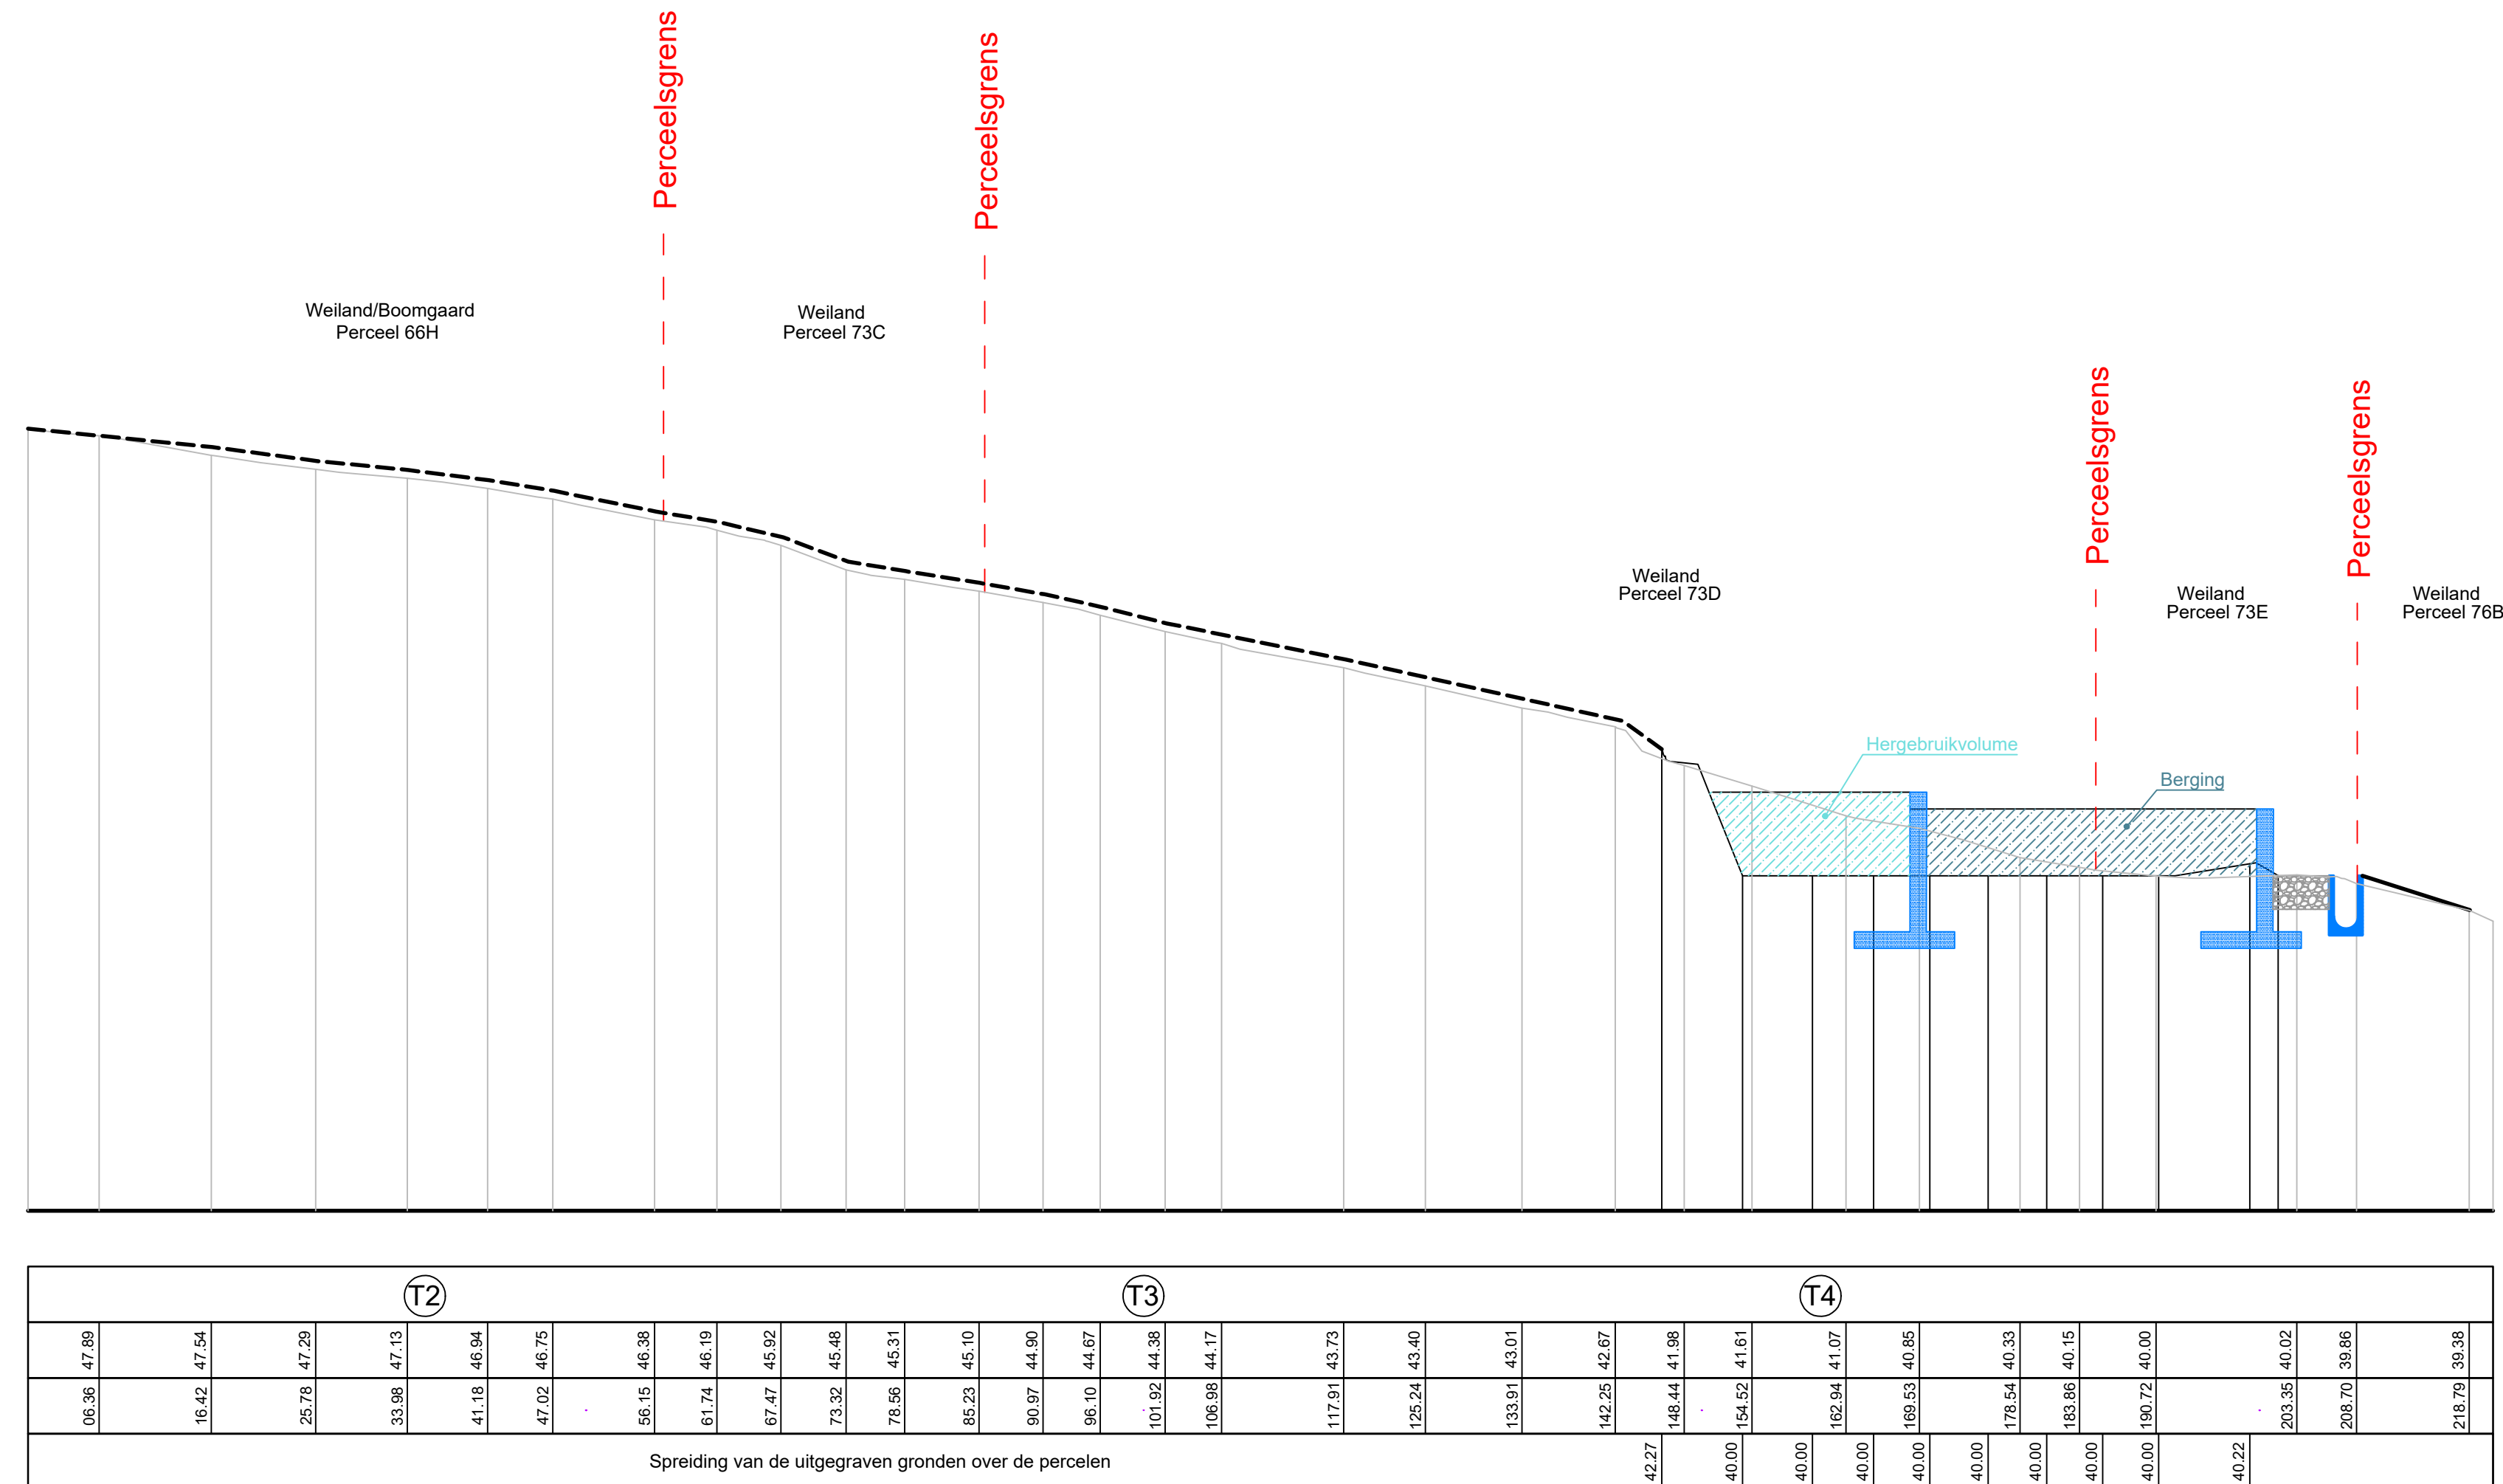

Schaal lengte: 1:500
Schaal hoogte: 1:100

Meetlijn: 

Referentiepeil: Alle hoogtepunten
bevinden zich in T.A.W.

Eenheden: Alle maten zijn in meter