




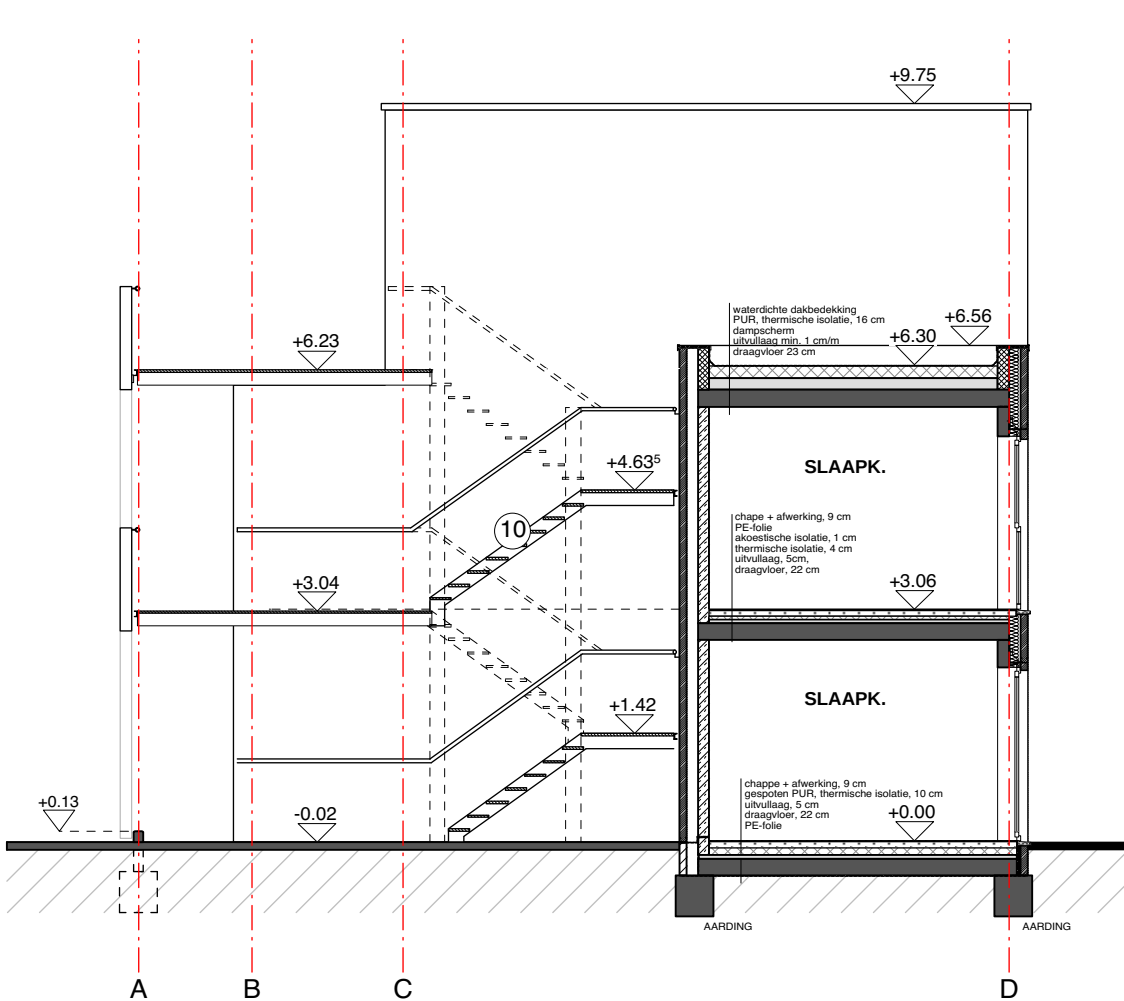


GEVEL TUINZIJD NIEUWE TOEGANGSWEG - 1/100

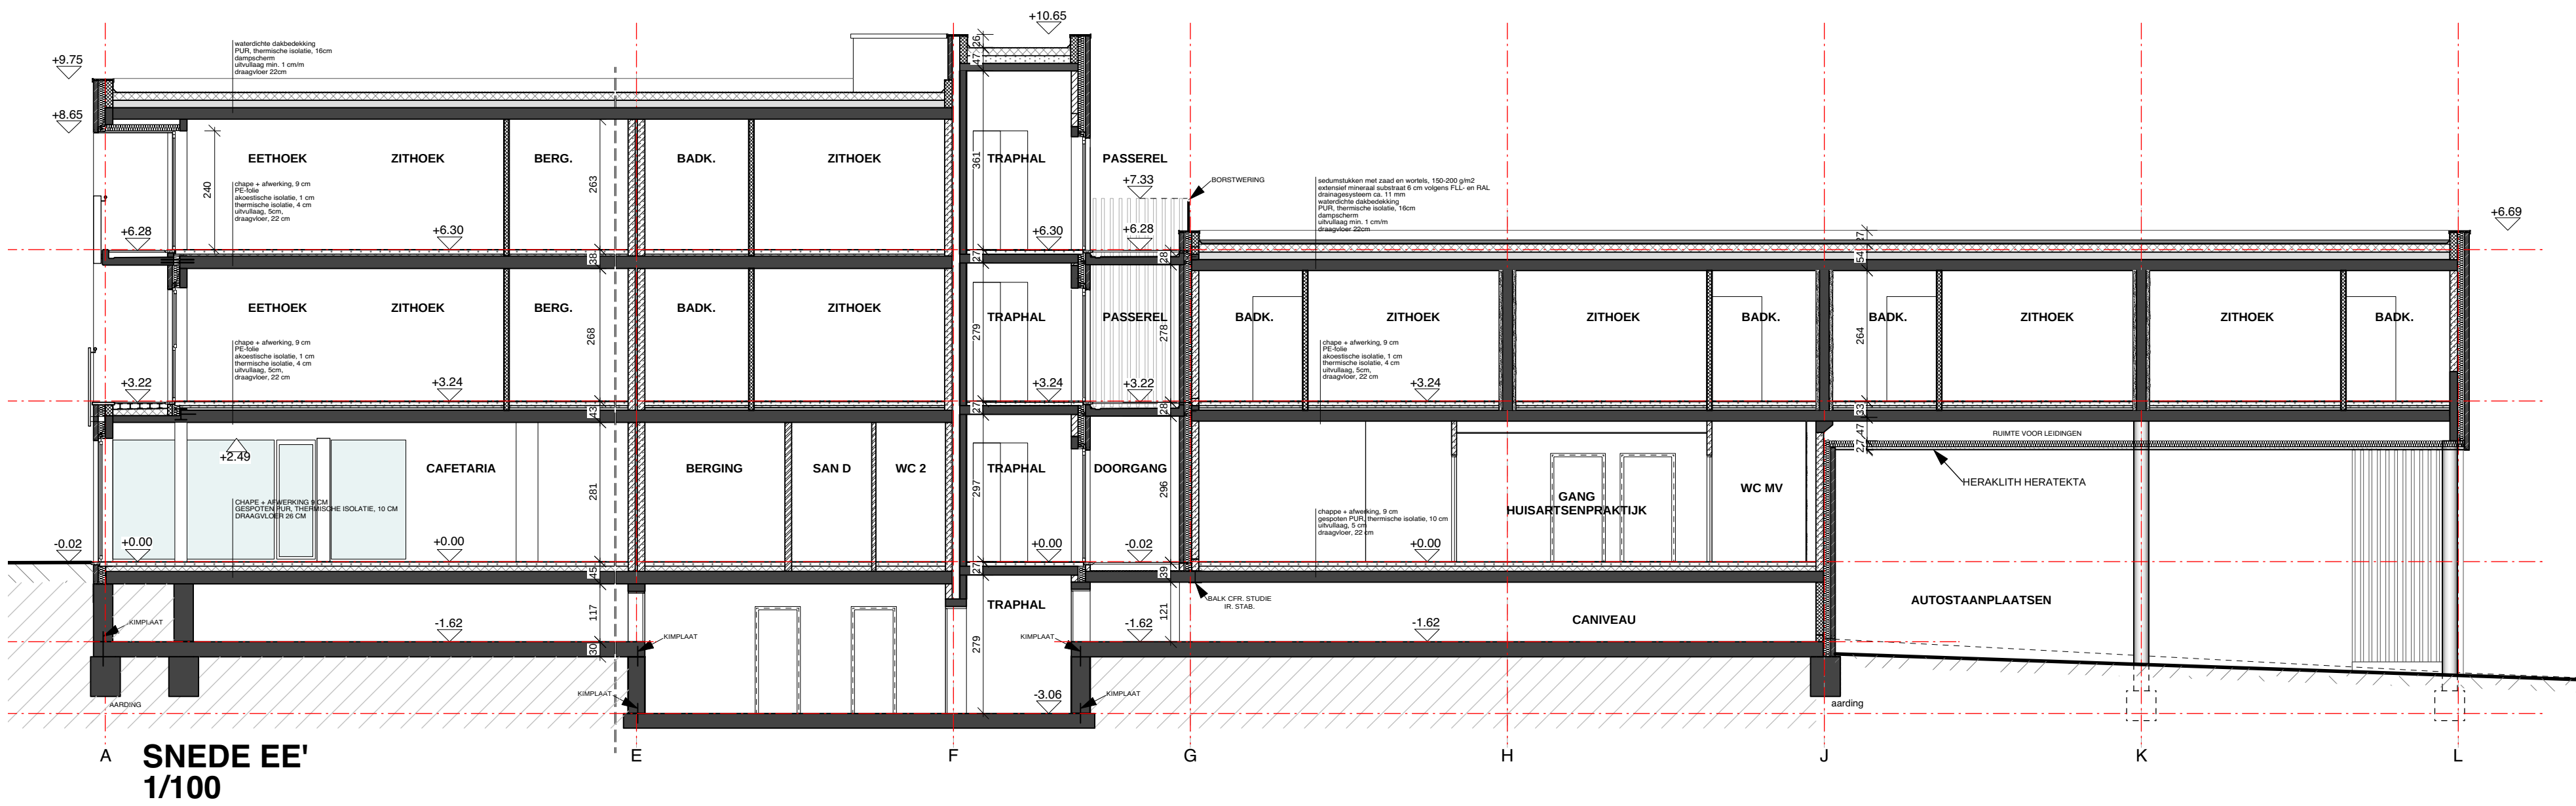


SNEDE AA' 1/100

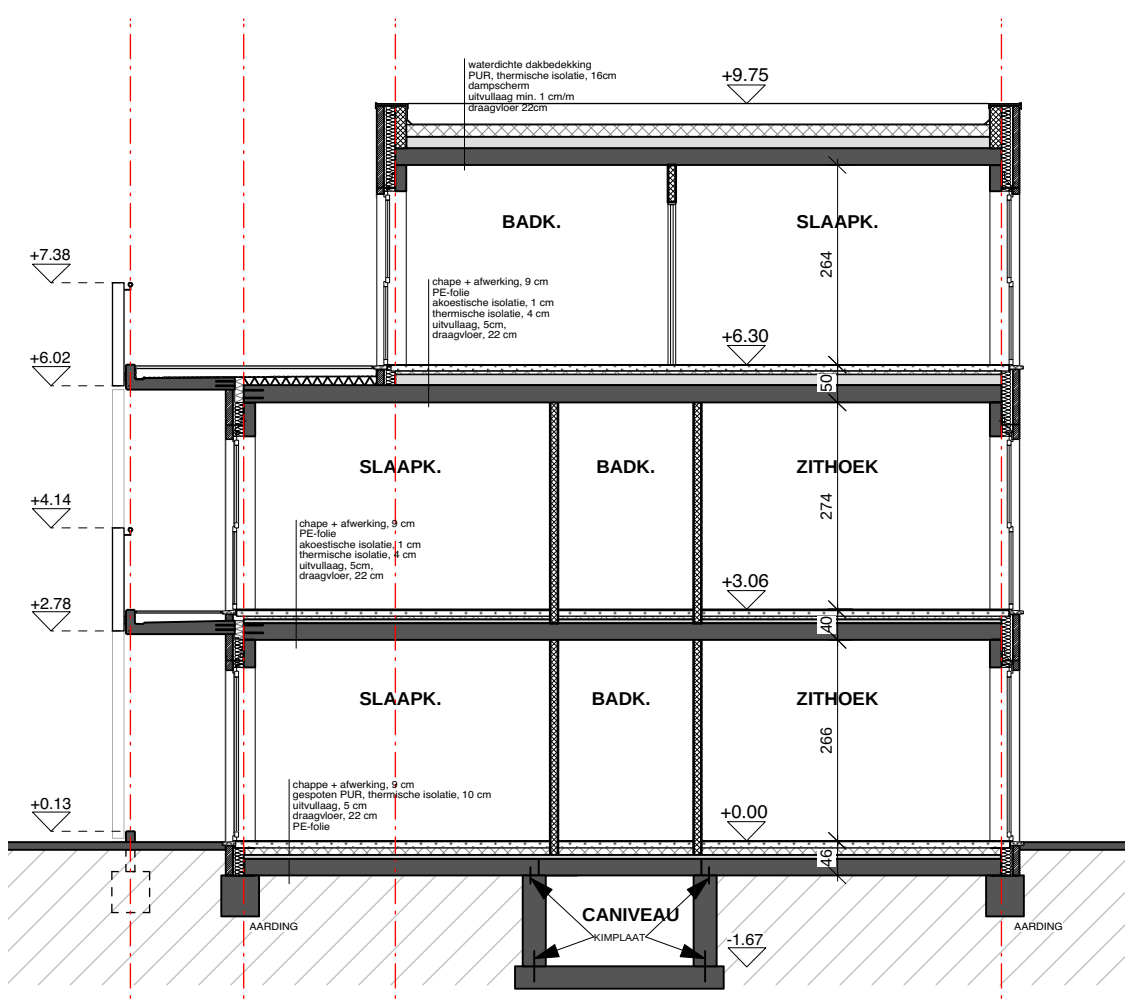

SNEDE BB' 1/100

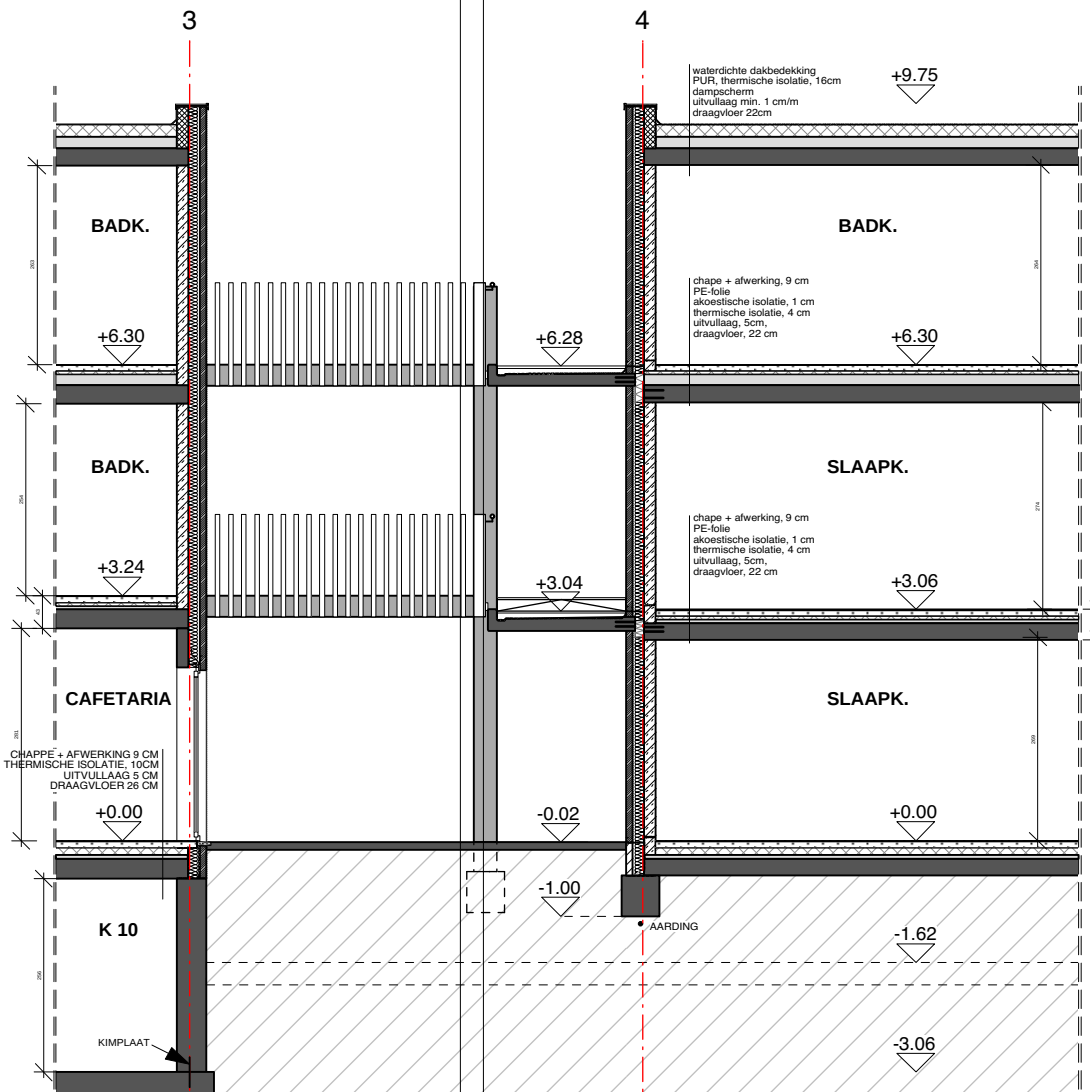

SNEDE DD' 1/100

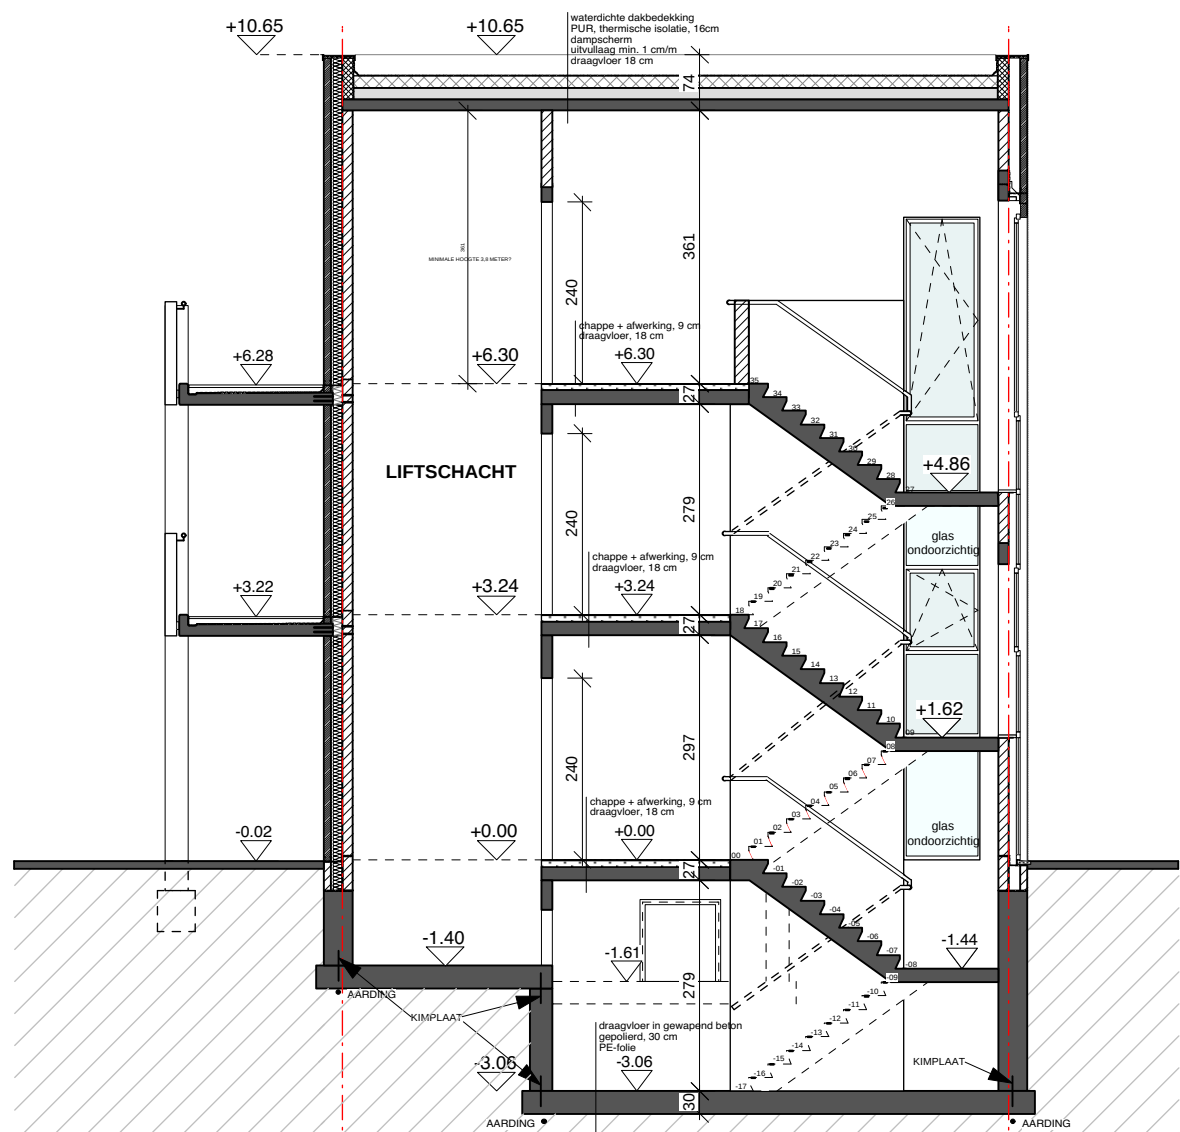

SNEDE FF' 1/100

provincie	Limburg
gemeente	3560 Lummen (Meldert)
ligging	Pastorijstraat 20-22-24

ontwerp
**NIEUWBOUW
21 ASSISTENTIEWONINGEN
CAFETARIA
HUISARTSENPRAKTIJK**

opdrachtgever
**B & R
DEVELOPMENT BVBA**
Hoge Mauw 460 - 2370 Arendonk

architecten
architectengroep PSK
Tiensesteenweg 112
3800 Sint-Truiden
tel. 011 / 69.39.00
Jean-Louis Radoux fax. 011 / 69.39.01
Hugo Velaers architecten@groeppsk.be

de architecten de opdrachtgever

plan
**GEVELS
SNEDES AA', BB', DD' en FF'**

schaal 1/100	getekend BA 23.05.2016		EM
projectfase	UITVOERING		
dossier nr. 13.06.2	blad nr. R 06	index . .	index . .

ruwbouw			
index	datum	omschr.	tekenaar
...	...	ALGEMENE AANBESTEDING	AK
A			
B			
C			
D			
E			
F			
G			
H			
I			
J			
K			
L			
M			
N			
O			

- LEGENDE GEVELMATERIALEN**
- 01 GEVELPARAMENT, ROOD GENUANCEERD
 - 02 GEVELBEPLEISTERING, WIT
 - 03 ARCHITECTONISCH BETON, LICHT GRIJS
 - 04 LAMELLEN IN ALUMINIUM, GRIJS
 - 05 BUITENSCHRIJNWERK ALUMINIUM
MET ISOLERENDE BEGLAZING
KLEUR ANTRACIET
 - 06 VULPANEEL IN ALUMINIUM
KLEUR ANTRACIET
 - 07 RAAM- EN DEURDORPELS IN BLAUWE HARDSTEEN
 - 08 BORSTWERING IN ALUMINIUM
KLEUR ANTRACIET
 - 09 DAKRAND IN ALUMINIUM
KLEUR ANTRACIET
 - 10 TRAP IN GEGALVANISEERD METAAL
 - 11 SCHANSKORF MET BLAUWE HARDSTEEN