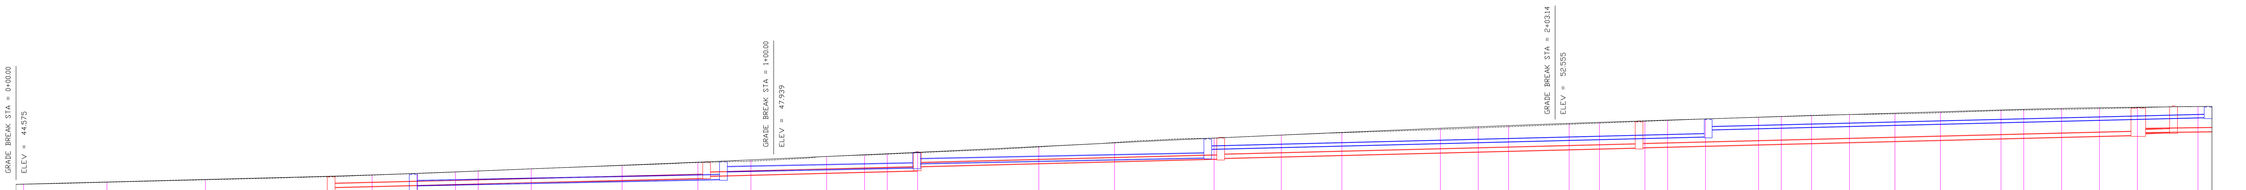

LENGTEPROFIEL RODE BROECKSTRAAT MET NIEUWE RIOLERING

HORIZONTALE SCHAAL: 1/200
VERTICALE SCHAAL: 1/200
VERGELIJKINGSVLAK: 35.000

	Dwarsprofielnummer	1 11.00 2 13.00 3 20.00 4 6.00 5 5.00 6 3.00 7 7.00 8 12.00 9 10.00 10 7.00 11 10.00 12 5.00 13 3.00 14 4.00 15 16.00 16 10.00 17 13.13 18 8.87 19 8.00 20 13.00 21 5.00 22 4.00 23 8.00 24 4.00 25 6.00 26 3.00 27 5.00 28 7.00 29 3.00 30 4.00 31 5.00 32 6.00 33 6.00 34 8.00 35 3.00 36 5.00 37 5.00 38 5.00 39 8.00 40
	Bestaand maaiveldpeil	44.83 45.32 45.46 45.78 46.10 46.49 46.68 47.22 47.52 48.18 48.23 48.64 49.12 49.72 50.36 50.81 51.14 51.72 52.26 52.77 53.12 53.52 53.69 53.92 54.29 54.52 54.62
	Samengestelde afstand	
RWA DT	Helling en Ø	20.00‰/ 600 mm · 20.09‰/ 600 mm · RWA 01 · 20.09‰/ 600 mm · RWA 02 · 19.98‰/ 600 mm · RWA 03 · 20.00‰/ 600 mm · RWA 04 · 25.00‰/ 400 mm · RWA 05 · 24.78‰/ 400 mm · RWA 06
RWA DT	Legkarak.	Betonnen Buizen · Betonnen Buizen · Betonnen Buizen · Betonnen Buizen · Betonnen Buizen · Betonnen Buizen · Betonnen Buizen · Betonnen Buizen
	Tussenafstand	54 · 41 · 26 · 39 · 66 · 66
