
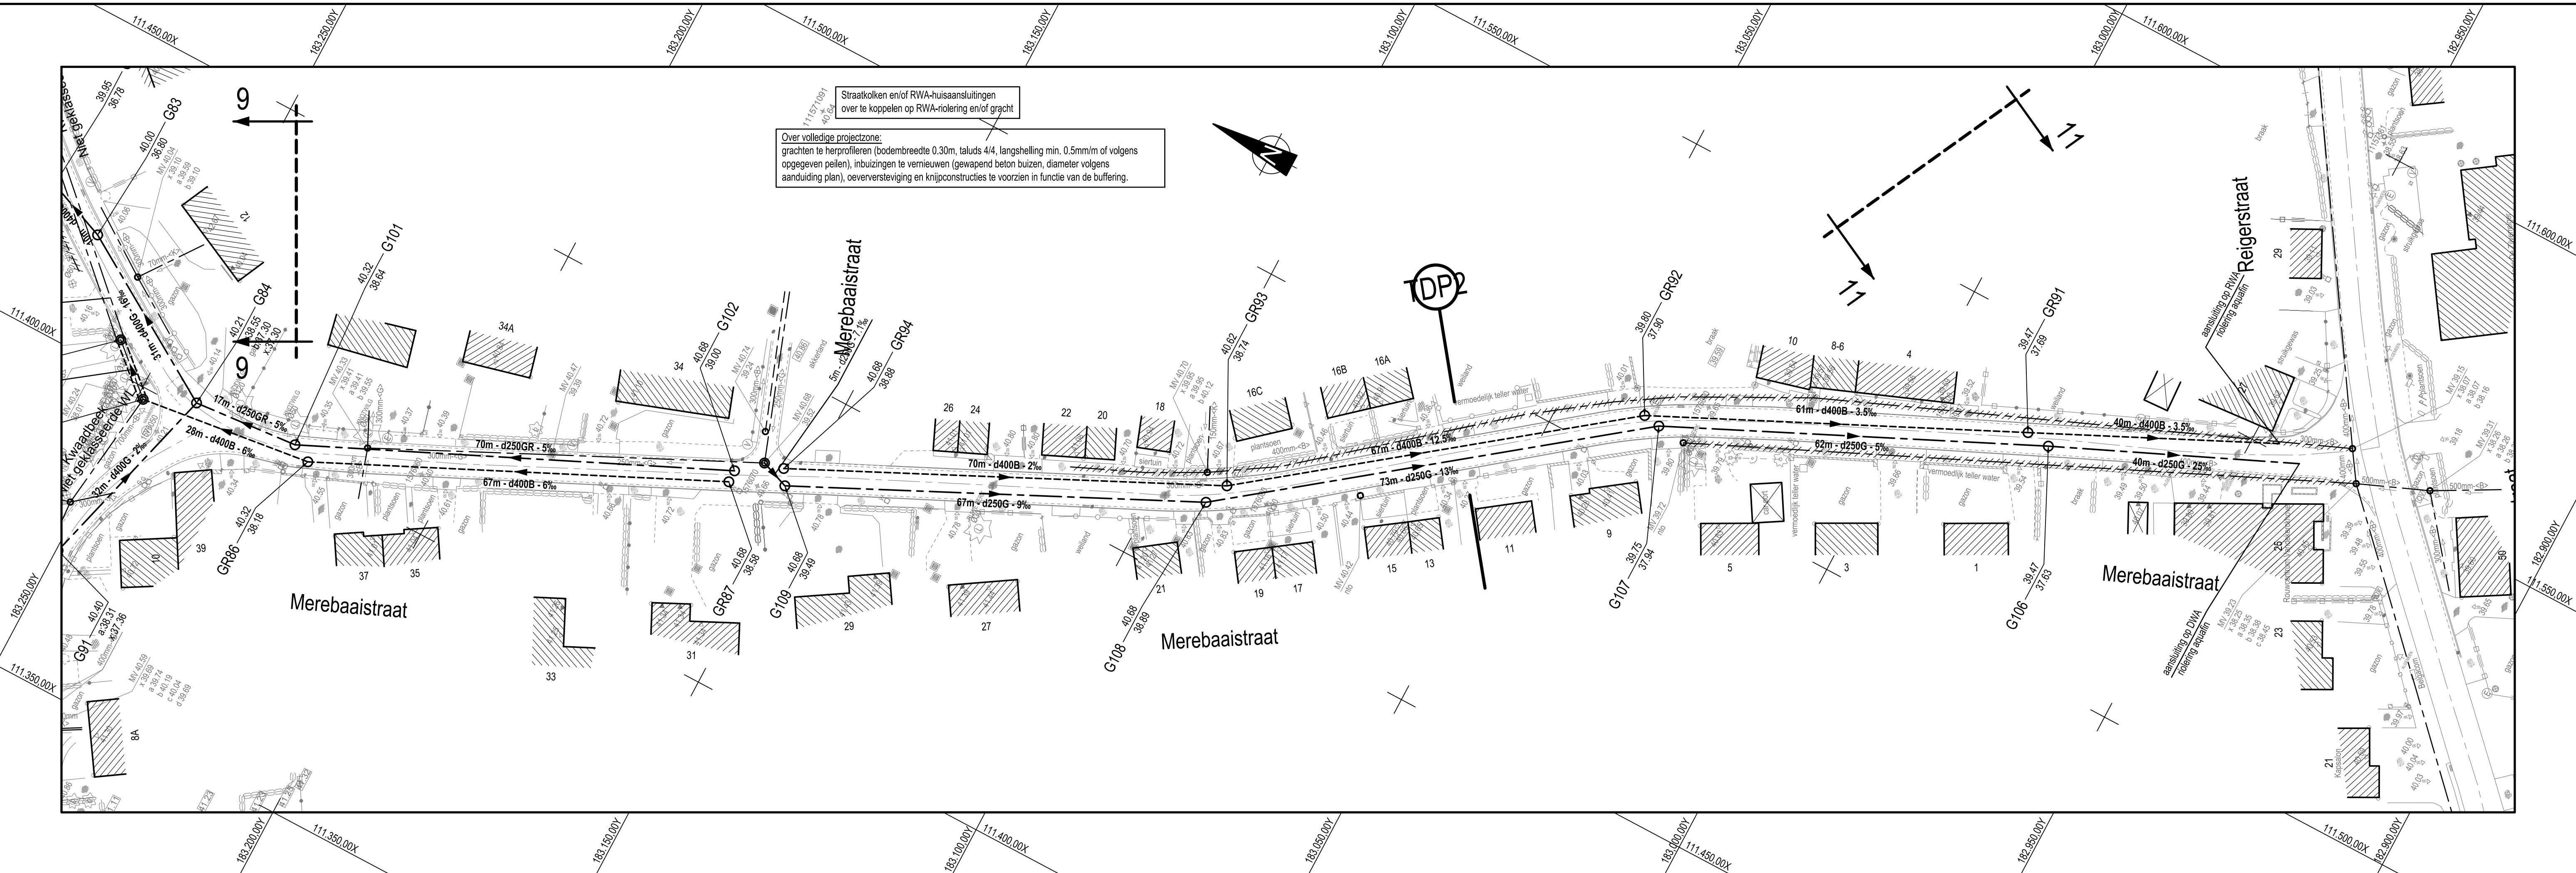
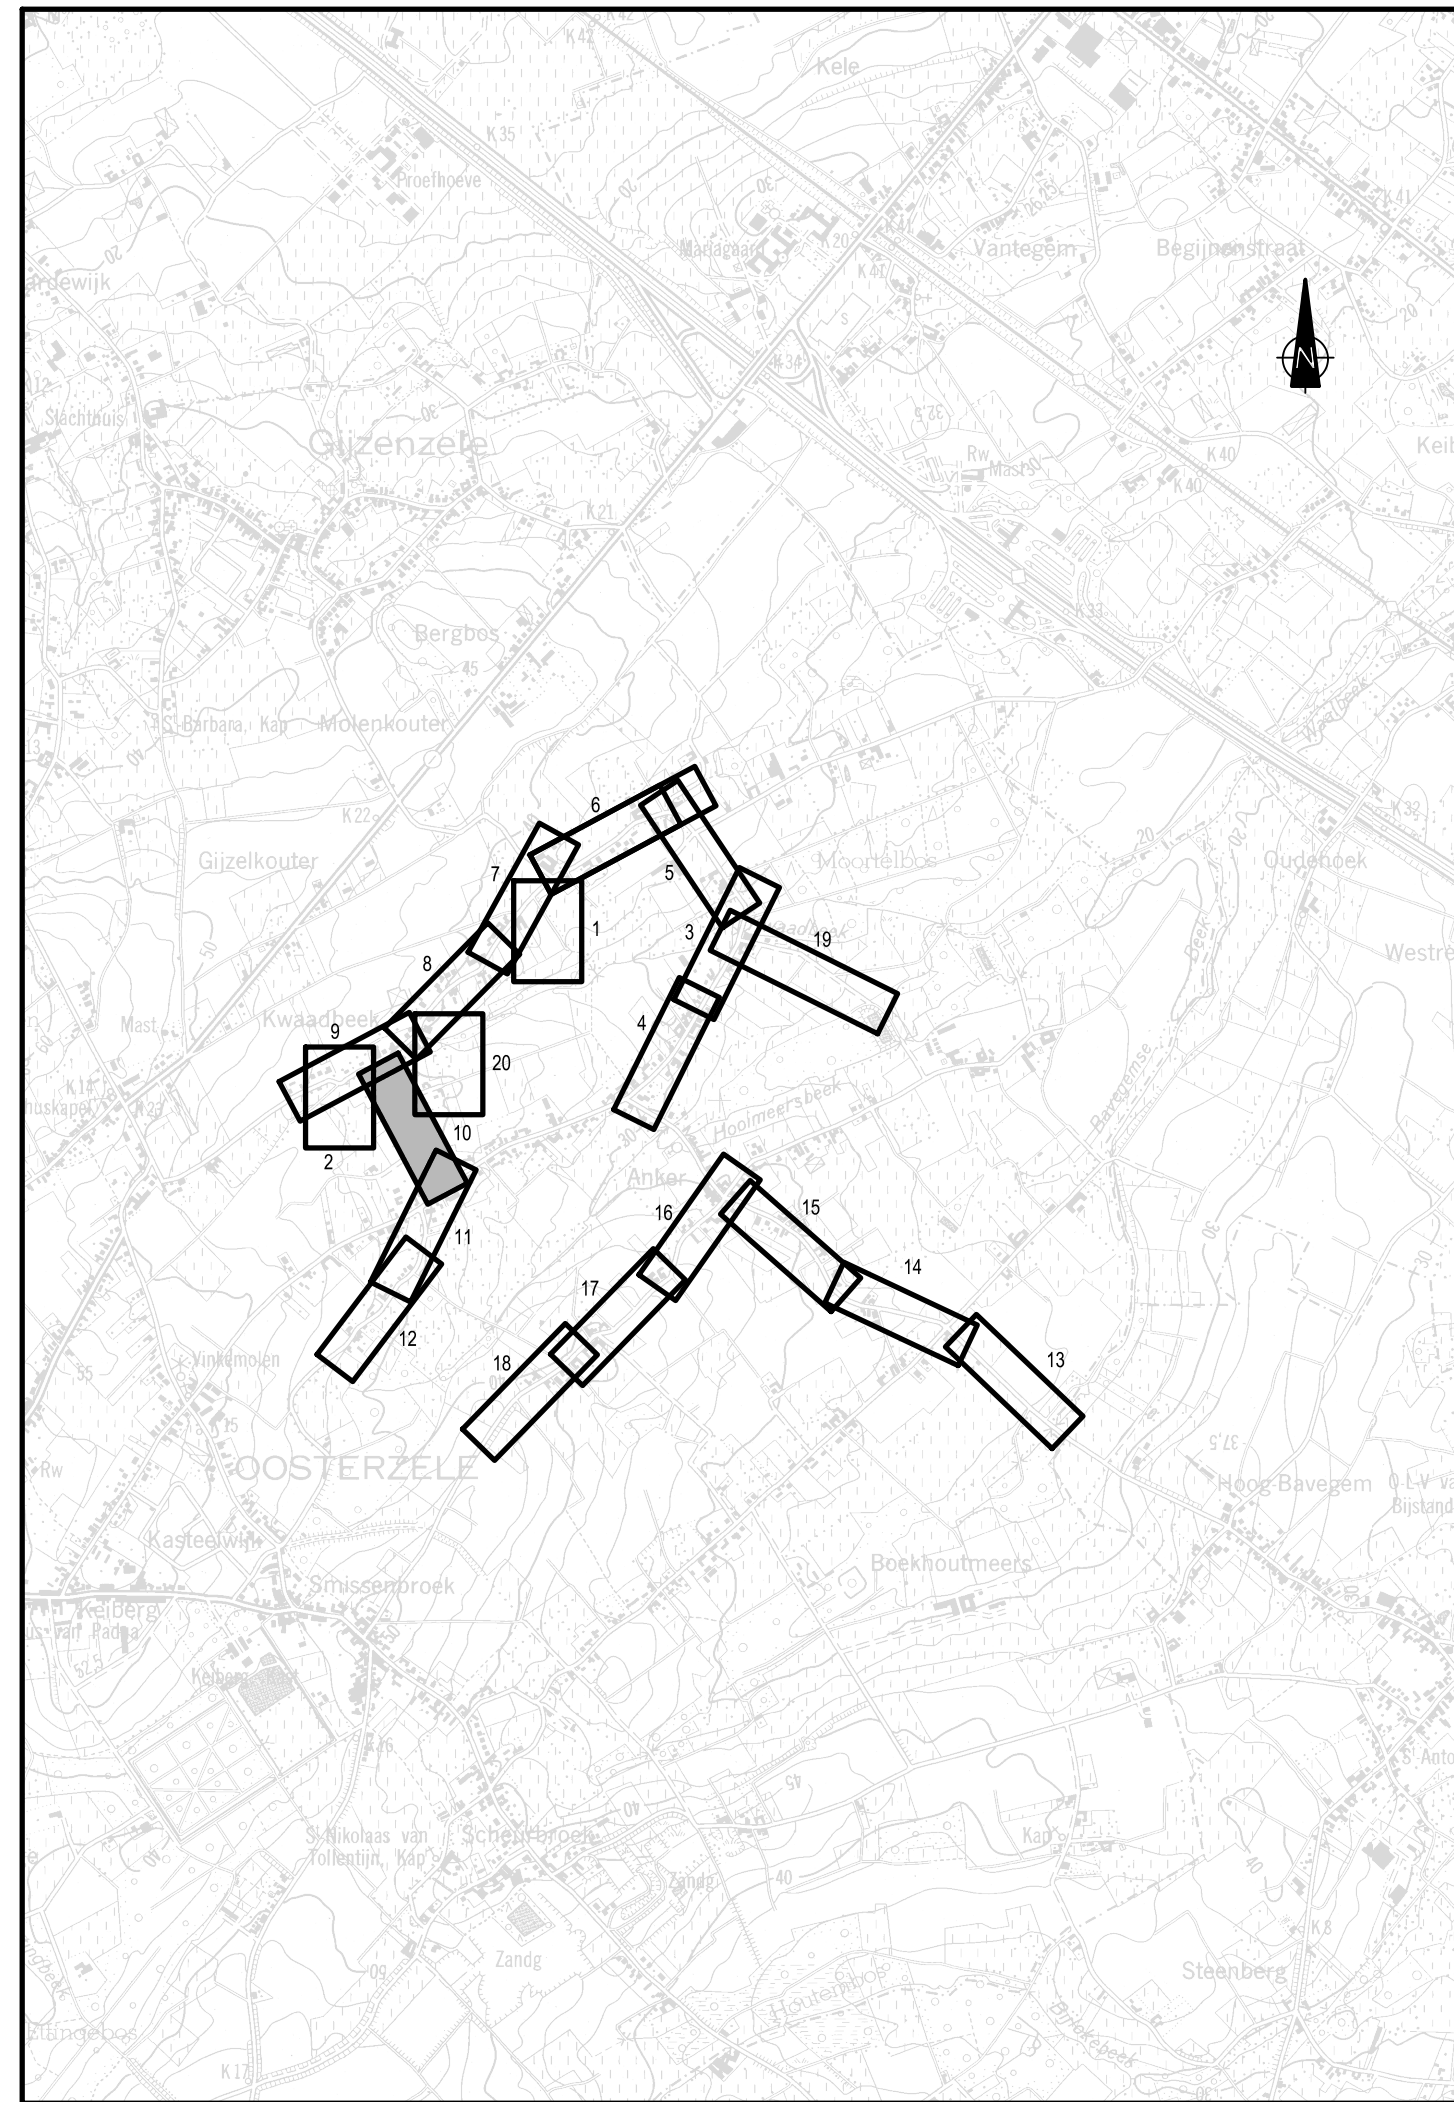
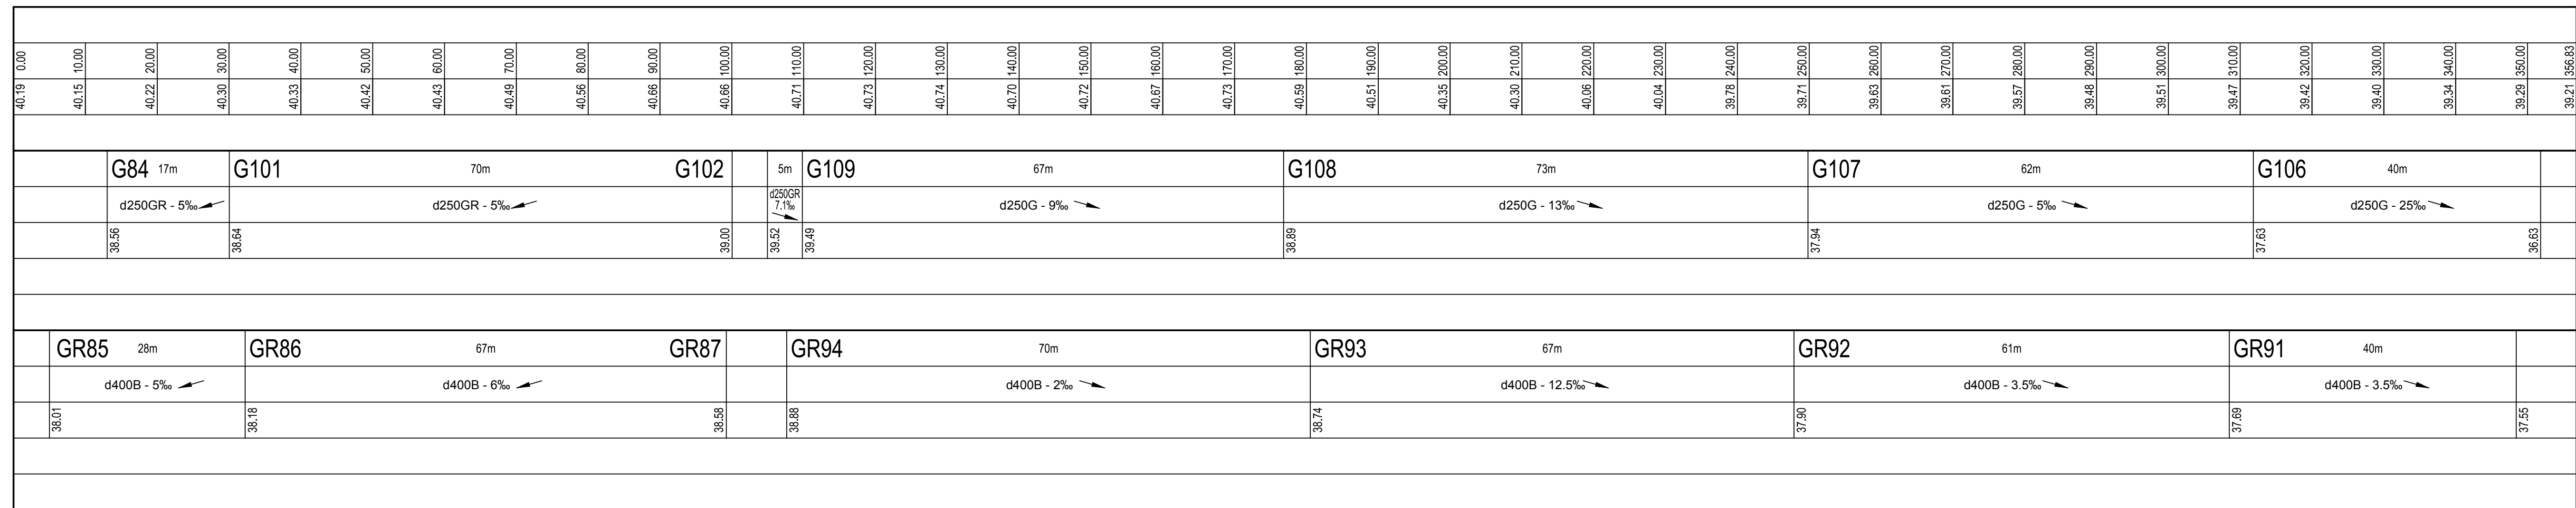


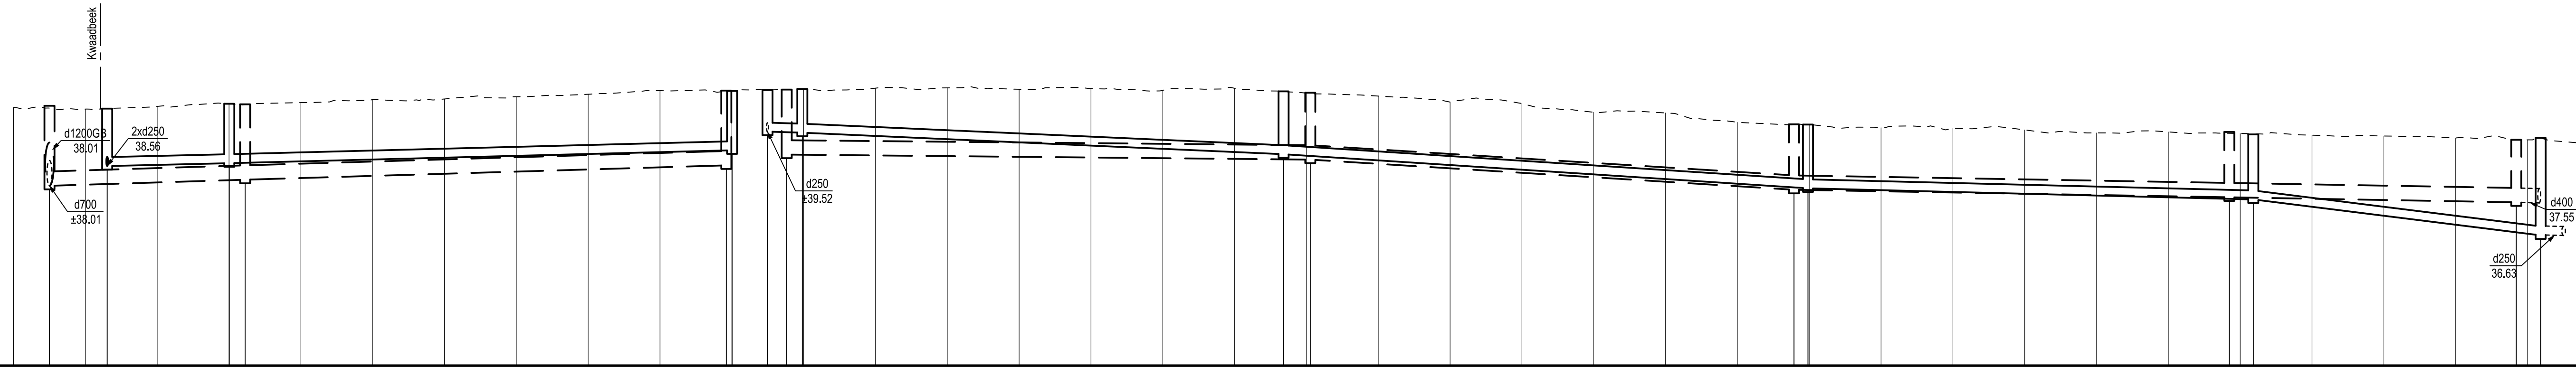

DOSSIER NR. BE0111.001576		BESTEK NR.																									
PROVINCIE OOST-VLAANDEREN		GEMEENTE GEMEENTE OOSTERZELE																									
Projectnummer : ZUI 09/155 Projectnaam : WEGENIS- EN RIOLERINGSWERKEN VAN DE KWAADBEEK TOT HOUTEMSTRAAT																											
ONTWERPPLAN RIOLERINGEN - VOORONTWERP -																											
OPGEMAAKT DOOR :		WIJZIGINGEN																									
 Design & Conceptancy for natural and built assets Mechelingsghele ziele ARCADIS België NV Marktstraat 1 1000 Brussel Algemeen directeur Krisel Pappestrate info@arcadisbelgium.be - www.arcadis.com Coördinerende vestiging: ARCADIS België NV Gastin Crommenlaan 8 bus 101 9050 Gent Tel. +32 2 595 75 00 Fax. +32 2 595 75 01		<table><thead><tr><th>NR.</th><th>DATUM</th><th>HISTORIEK</th></tr></thead><tbody><tr><td>1</td><td>31/08/2011</td><td>CONCEPTUEEL VOORONTWERP</td></tr><tr><td>2</td><td>30/10/2012</td><td>GECOÖRDINEERD VOORONTWERP</td></tr><tr><td>3</td><td>13/11/2012</td><td>ANPASSINGEN VOLGENS MODELLERING EN VOLGENS OPMERKINGEN TMW</td></tr><tr><td>4</td><td>09/07/2021</td><td>GECOÖRDINEERD VOORONTWERP N.A.V. UPDATE HYDRAULISCH MODEL</td></tr><tr><td>5</td><td>16/06/2022</td><td>ANPASSINGEN VOLGENS OPMERKINGEN FARYS</td></tr><tr><td> </td><td> </td><td> </td></tr><tr><td> </td><td> </td><td> </td></tr></tbody></table>		NR.	DATUM	HISTORIEK	1	31/08/2011	CONCEPTUEEL VOORONTWERP	2	30/10/2012	GECOÖRDINEERD VOORONTWERP	3	13/11/2012	ANPASSINGEN VOLGENS MODELLERING EN VOLGENS OPMERKINGEN TMW	4	09/07/2021	GECOÖRDINEERD VOORONTWERP N.A.V. UPDATE HYDRAULISCH MODEL	5	16/06/2022	ANPASSINGEN VOLGENS OPMERKINGEN FARYS						
NR.	DATUM	HISTORIEK																									
1	31/08/2011	CONCEPTUEEL VOORONTWERP																									
2	30/10/2012	GECOÖRDINEERD VOORONTWERP																									
3	13/11/2012	ANPASSINGEN VOLGENS MODELLERING EN VOLGENS OPMERKINGEN TMW																									
4	09/07/2021	GECOÖRDINEERD VOORONTWERP N.A.V. UPDATE HYDRAULISCH MODEL																									
5	16/06/2022	ANPASSINGEN VOLGENS OPMERKINGEN FARYS																									
GEZIEN EN GOEDGEKEURD DOOR HET OPDRACHTGEVEND BESTUUR GEMEENTE OOSTERZELE VOOR DE STAD DE GEMEENTESECRETARIS		 BURGEMEESTER EN SCHEPENEN Stropstraat 1 9000 GENT TEL. (09)40.02.11 FAX. +39.0222.91.11																									
AANVAARD DOOR DE ONDERGETEKENDE AANNEMER																											
DATUM : 30/10/2012	SCHAAL : 1/500	OPPERVLAKTE : 0.62m²	PLAN NR.: BIJLAGE 1.8.10/20																								