
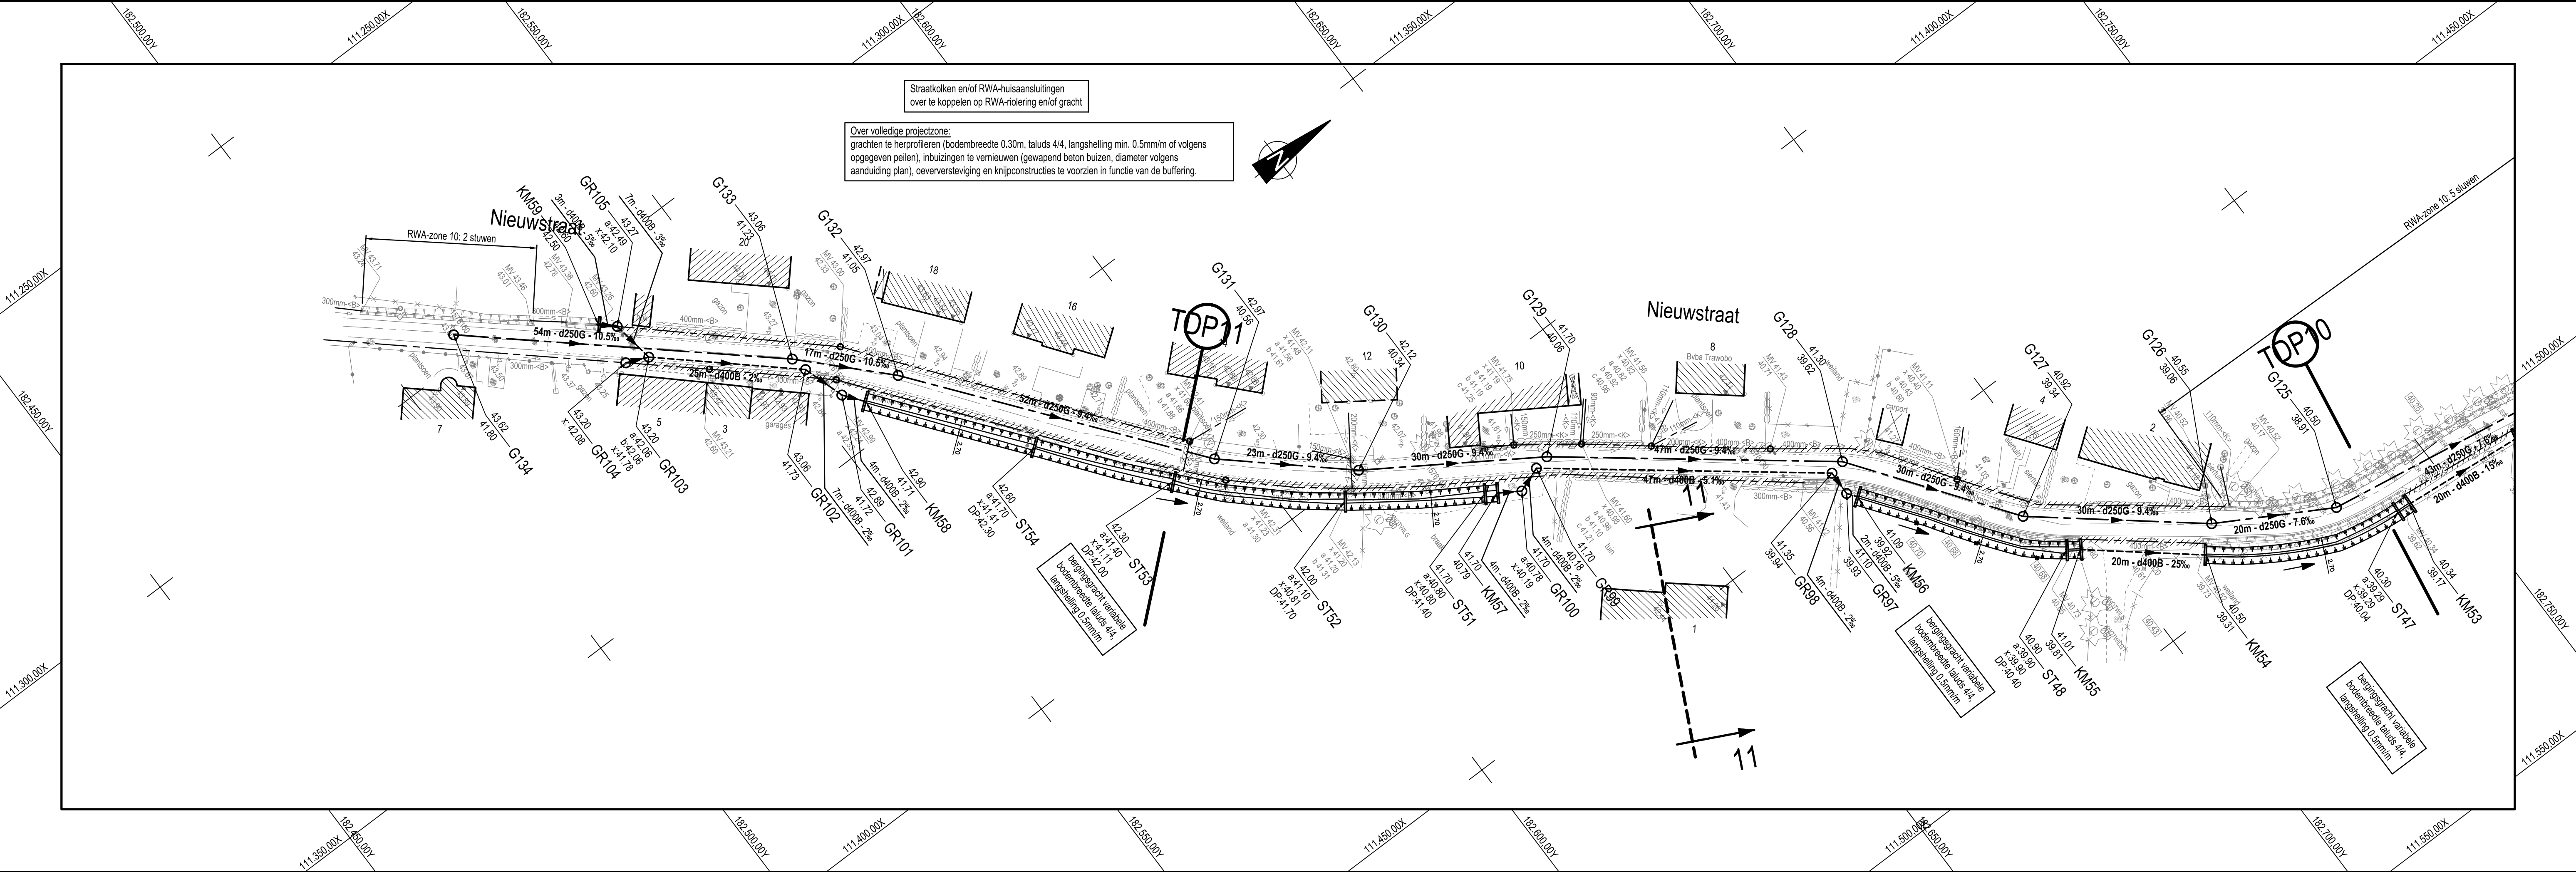
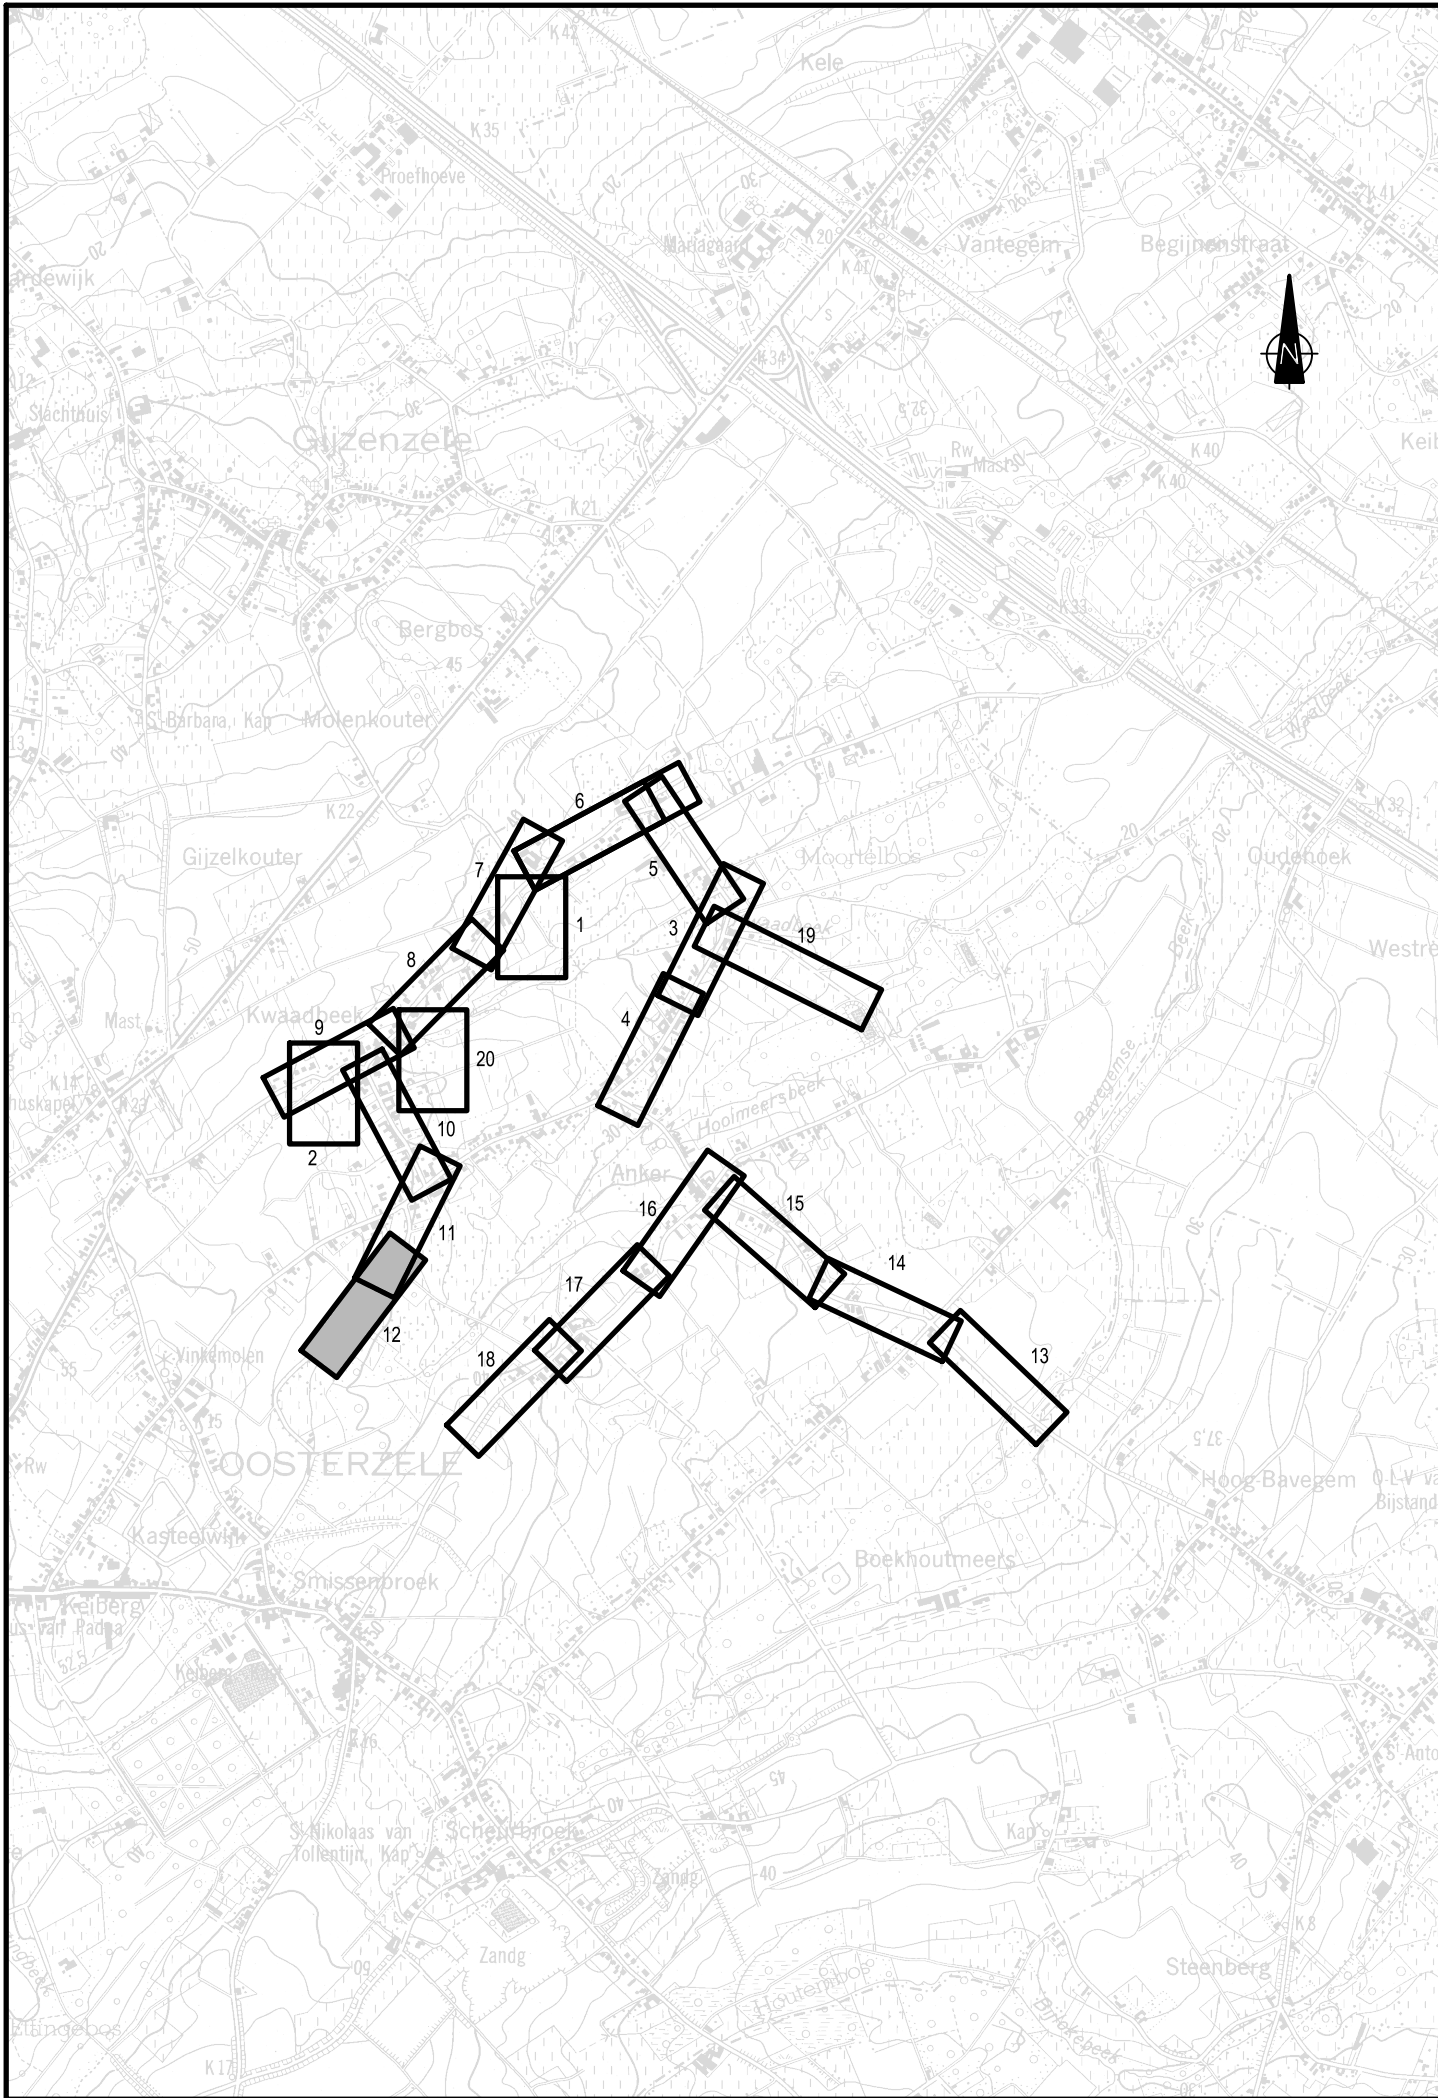


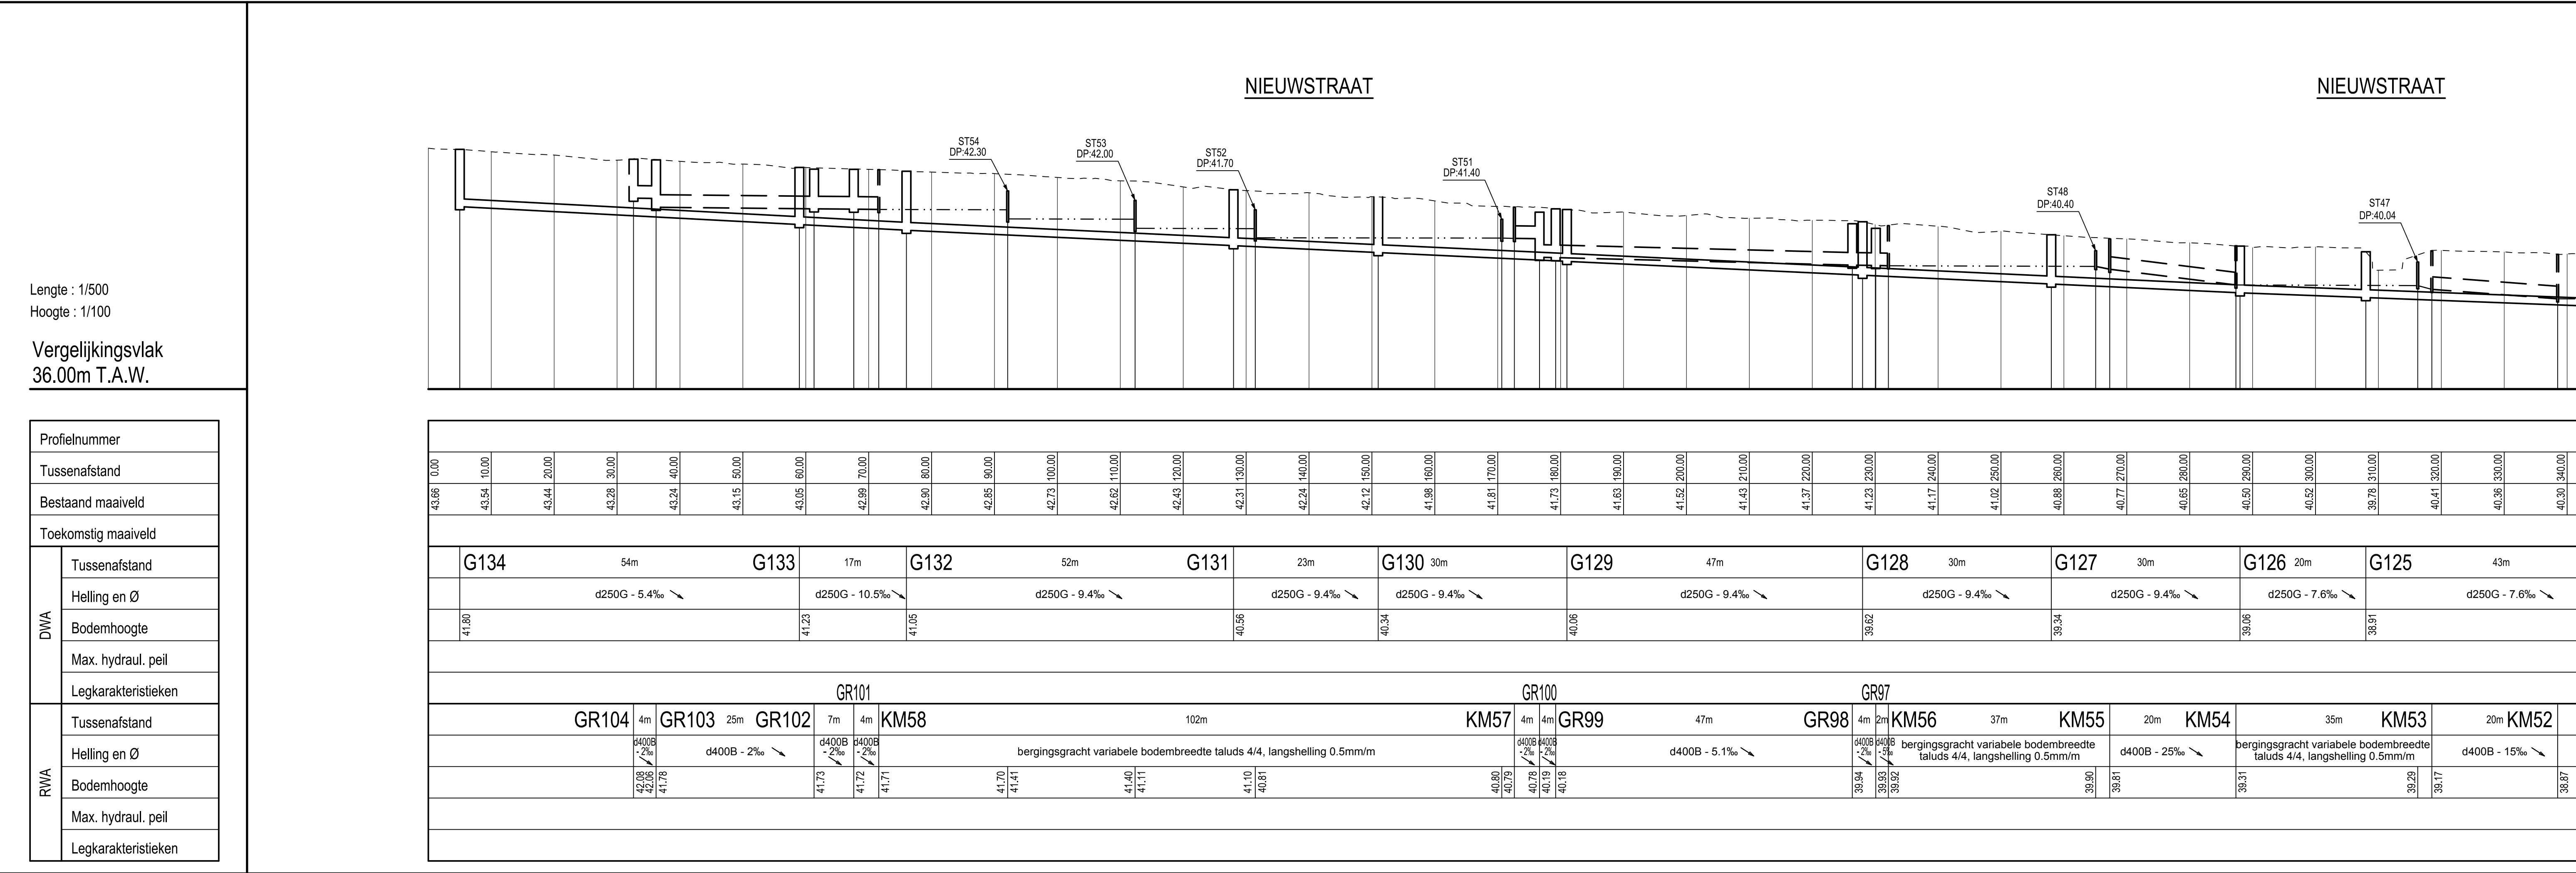

DOSSIER Nr. BE0111.001576		BESTEK Nr.																												
PROVINCIE OOST-VLAANDEREN		GEMEENTE GEMEENTE OOSTERZELE																												
Projectnummer : ZUI 09/155 Projectnaam : WEGENIS- EN RIOLERINGSWERKEN VAN DE KWAADBEEK TOT HOUTEMSTRAAT																														
ONTWERPPLAN RIOLERINGEN - VOORONTWERP -																														
OPGEMAAKT DOOR :		WIJZIGINGEN																												
 ARCADIS <i>Design & Consultancy for natural and built assets</i> Matschappelijke zetel: ARCADIS Belgium NV Markiesstraat 1 1000 Brussel Algemeent bestuurder Krisof Peperstraete info@arcadisbelgium.be - www.arcadis.com Coldrinerende vestiging: ARCADIS Belgium NV Gaston Crommeleke 8 bus 101 9050 Gent Tel. +32 2 505 75 00 Fax +32 2 505 75 01		<table><tr><th>Nr.</th><th>Datum</th><th>Historiek</th></tr><tr><td>1</td><td>31/08/2011</td><td>CONCEPTUEEL VOORONTWERP</td></tr><tr><td>2</td><td>30/10/2012</td><td>GECOORDINEERD VOORONTWERP</td></tr><tr><td>3</td><td>13/11/2012</td><td>AANPASSINGEN VOLGENS MODELLEERING EN VOLGENS OPMERKINGEN TMW</td></tr><tr><td>4</td><td>09/07/2021</td><td>GECOORDINEERD VOORONTWERP N.A.V. UPDATE HYDRAULISCH MODEL</td></tr><tr><td>5</td><td>16/06/2022</td><td>AANPASSINGEN VOLGENS OPMERKINGEN FARYS</td></tr><tr><td> </td><td> </td><td> </td></tr><tr><td> </td><td> </td><td> </td></tr><tr><td> </td><td> </td><td> </td></tr></table>		Nr.	Datum	Historiek	1	31/08/2011	CONCEPTUEEL VOORONTWERP	2	30/10/2012	GECOORDINEERD VOORONTWERP	3	13/11/2012	AANPASSINGEN VOLGENS MODELLEERING EN VOLGENS OPMERKINGEN TMW	4	09/07/2021	GECOORDINEERD VOORONTWERP N.A.V. UPDATE HYDRAULISCH MODEL	5	16/06/2022	AANPASSINGEN VOLGENS OPMERKINGEN FARYS									
Nr.	Datum	Historiek																												
1	31/08/2011	CONCEPTUEEL VOORONTWERP																												
2	30/10/2012	GECOORDINEERD VOORONTWERP																												
3	13/11/2012	AANPASSINGEN VOLGENS MODELLEERING EN VOLGENS OPMERKINGEN TMW																												
4	09/07/2021	GECOORDINEERD VOORONTWERP N.A.V. UPDATE HYDRAULISCH MODEL																												
5	16/06/2022	AANPASSINGEN VOLGENS OPMERKINGEN FARYS																												
GEZIEN EN GOEDGEKEURD DOOR HET OPDRACHTGEVEND BESTUUR GEMEENTE OOSTERZELE VOOR DE STAD DE GEMEENTESECRETARIS		 tmvw <i>infrastructuur & milieu</i> AquaRio Stropstraat 1 9000 GENT TEL. : 09/240.02.11 FAX. : 09/222.91.11																												
AANVAARD DOOR DE ONDERGETEKENDE AANNEMER																														
DATUM : 30/10/2012	SCHAAL : 1/500	OPPERVLAKTE : 0.62m²	PLAN NR. : BIJLAGE 1.8.12/19																											