
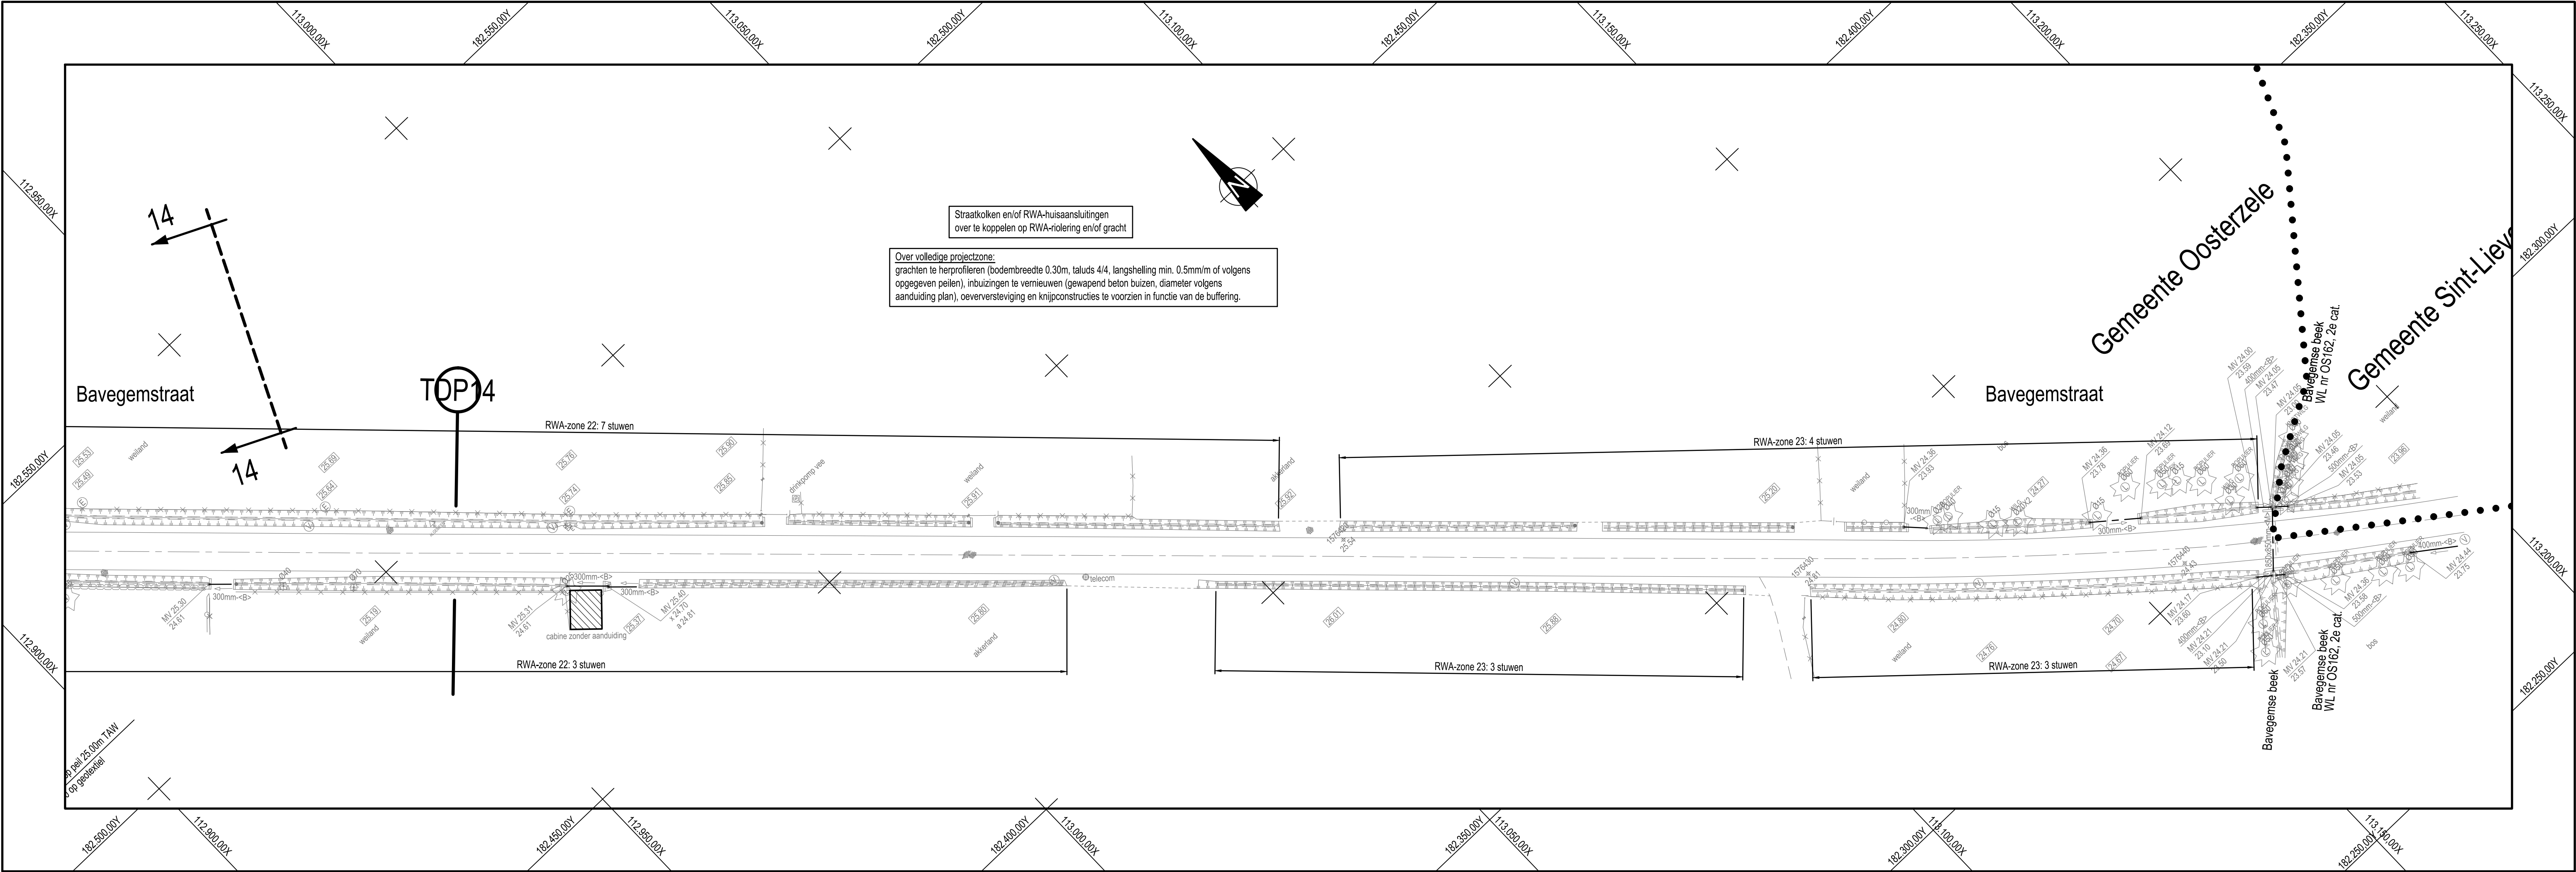


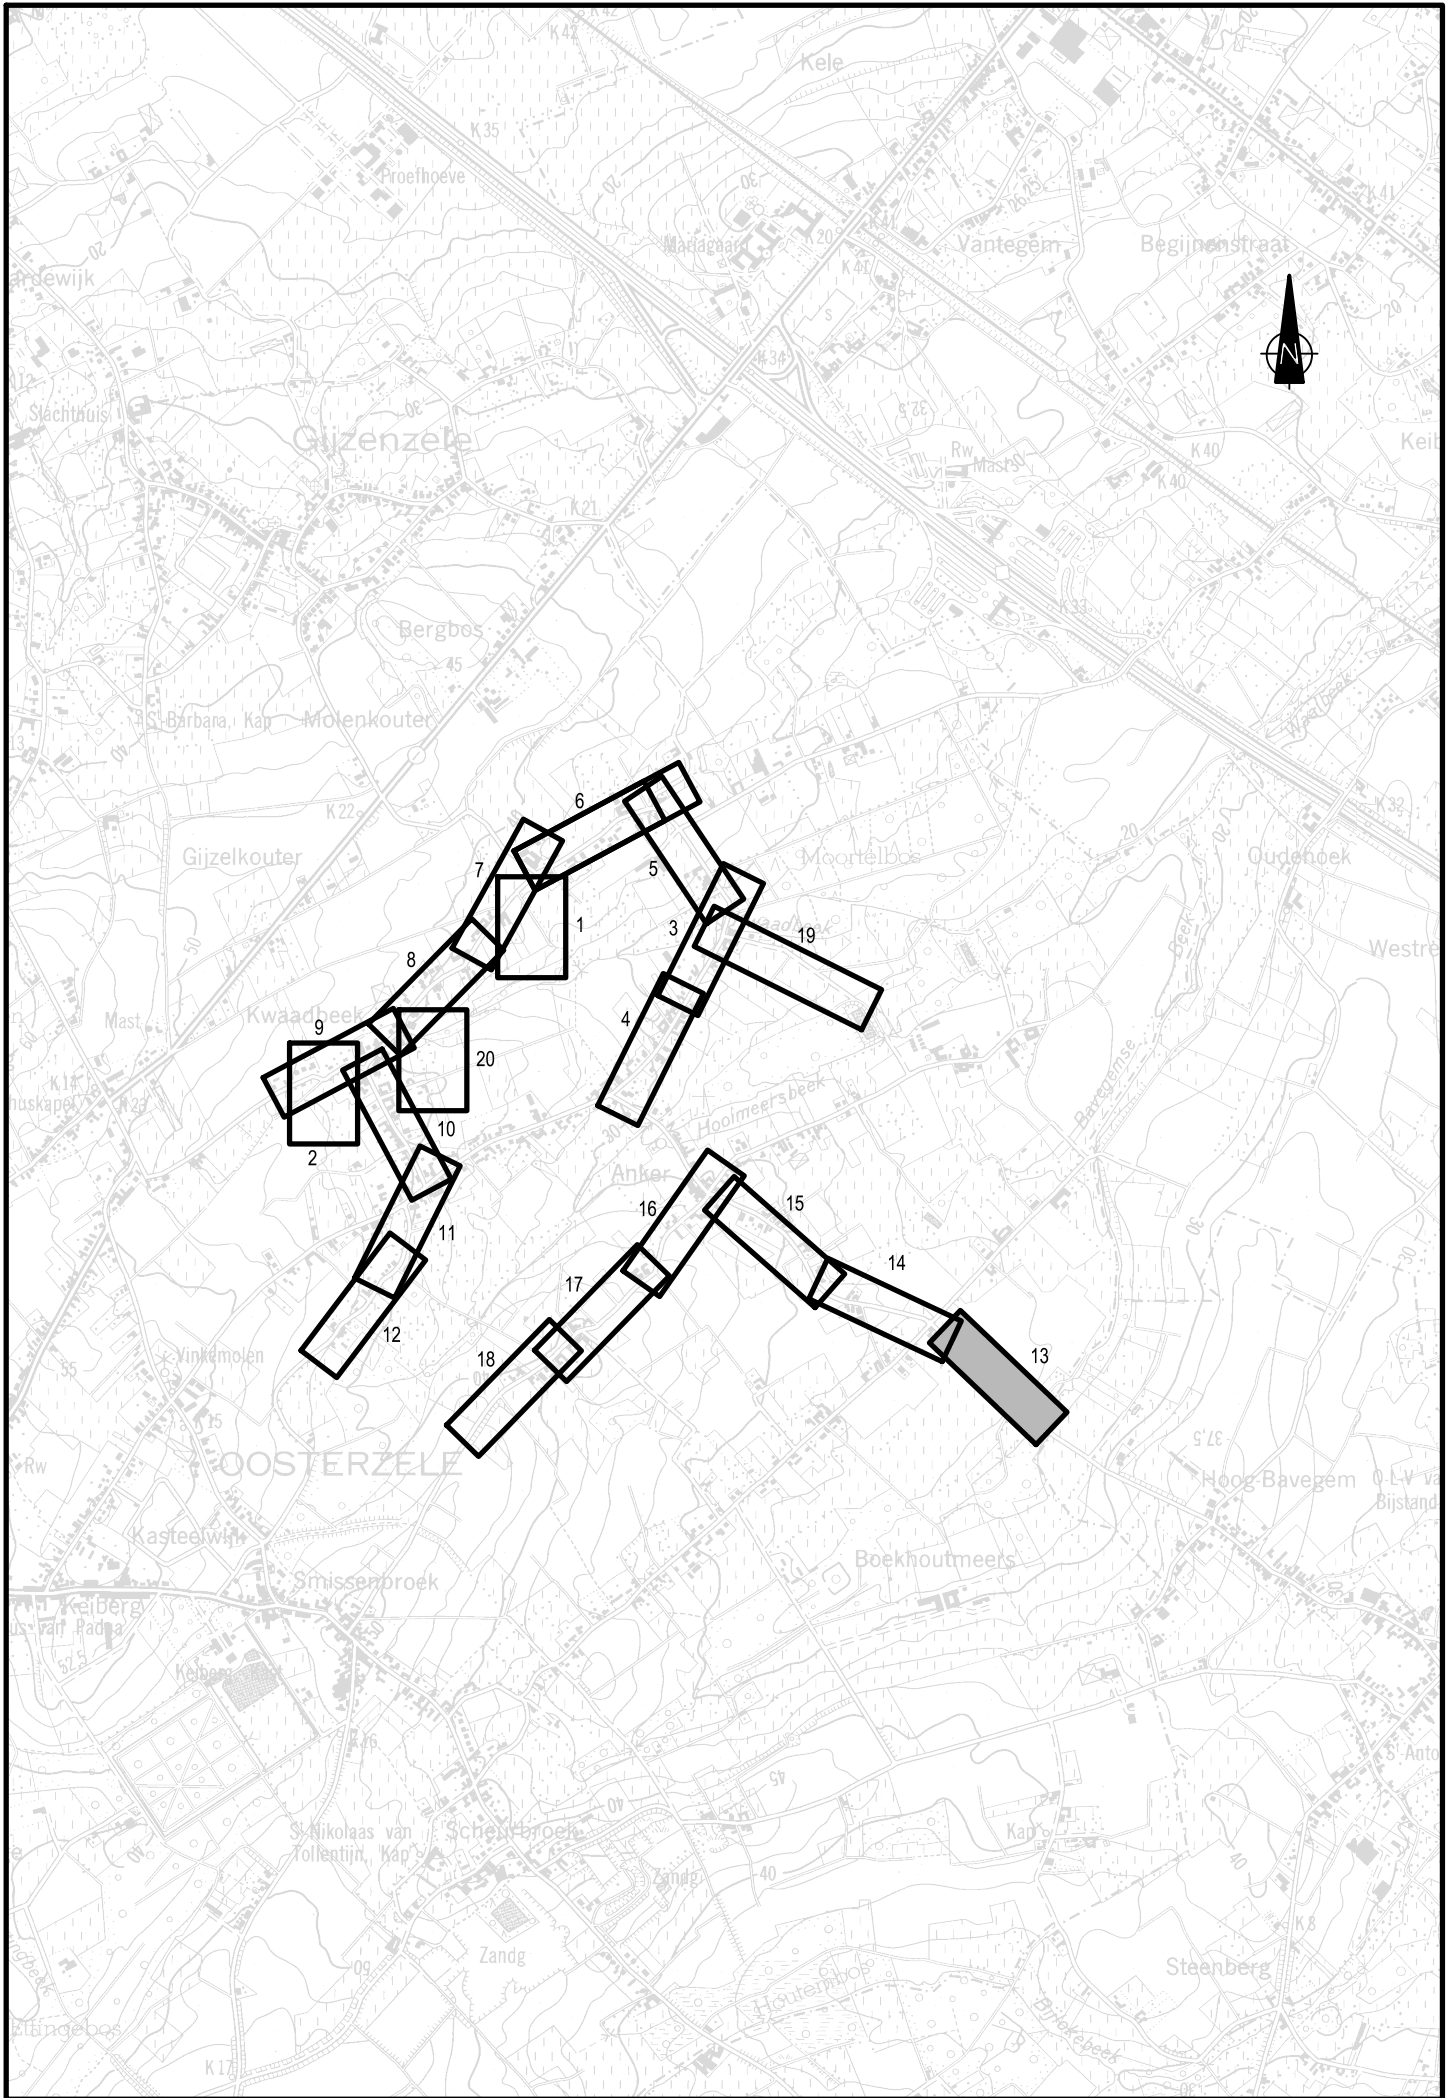

DOSSIER Nr. BE0111.001576		BESTEK Nr.	
PROVINCIE OOST-VLAANDEREN		GEMEENTE GEMEENTE OOSTERZELE	
Projectnummer : ZUI 09/155 Projectnaam : WEGENIS- EN RIOLERINGSWERKEN VAN DE KWAADBEEK TOT HOUTEMSTRAAT			
ONTWERPPLAN RIOLERINGEN			
- VOORONTWERP -			
OPGEMAAKT DOOR :		WIJZIGINGEN	
 Design & Consultancy for natural and built assets Maatschappelijke zetel: ARCADIS Belgium NV Markisstraat 1 1000 Brussel Algemeentje bestuurder Krisof Pepenstraete info@arcadisbelgium.be - www.arcadis.com		NR. DATUM HISTORIEK	
		1 31/08/2011 CONCEPTUEEL VOORONTWERP	
		2 30/10/2012 GECOORDINEERD VOORONTWERP	
		3 13/11/2012 AANPASSINGEN VOLGENS MODELLEERING EN VOLGENS OPMERKINGEN TMW	
		4 09/07/2021 GECOORDINEERD VOORONTWERP N.A.U. UPDATE HYDRAULISCH MODEL	
		5 16/08/2022 AANPASSINGEN VOLGENS OPMERKINGEN FARYS	
GEZIEN EN GOEDGEKEURD DOOR HET OPRACHTGEVEND BESTUUR GEMEENTE OOSTERZELE		 Stroptstraat 1 9000 GENT TEL : (09)240.02.11 FAX : (09)222.91.11	
VOOR DE STAD DE GEMEENTESSECRETARIS			
BURGEMEESTER EN SCHEPENEN			
AANVAARD DOOR DE ONDERGETEKENDE AANNEMER			
DATUM : 30/10/2012	SCHAAL : 1/500	OPPERVLAKTE : 0.62m²	PLAN NR. : BIJLAGE 1.8.13/19