
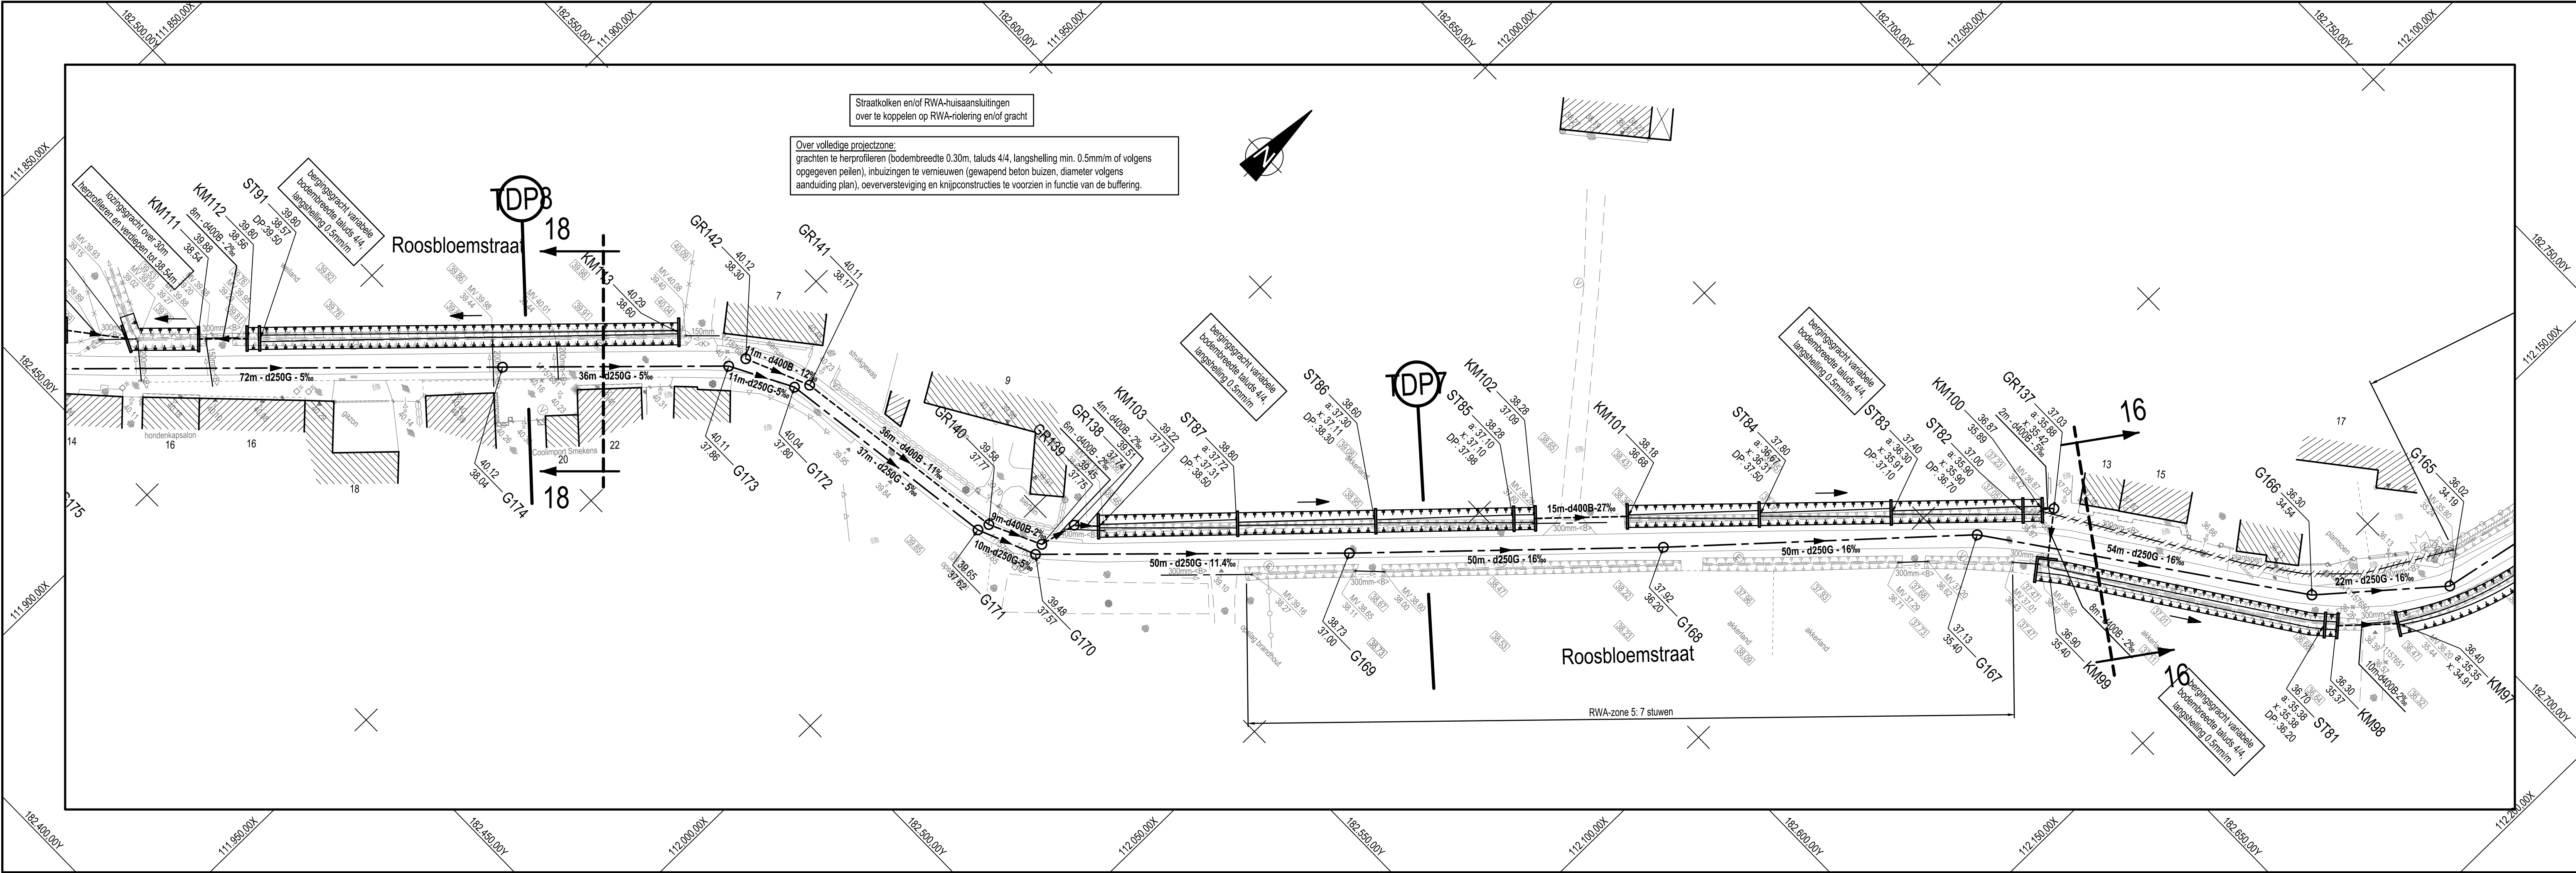
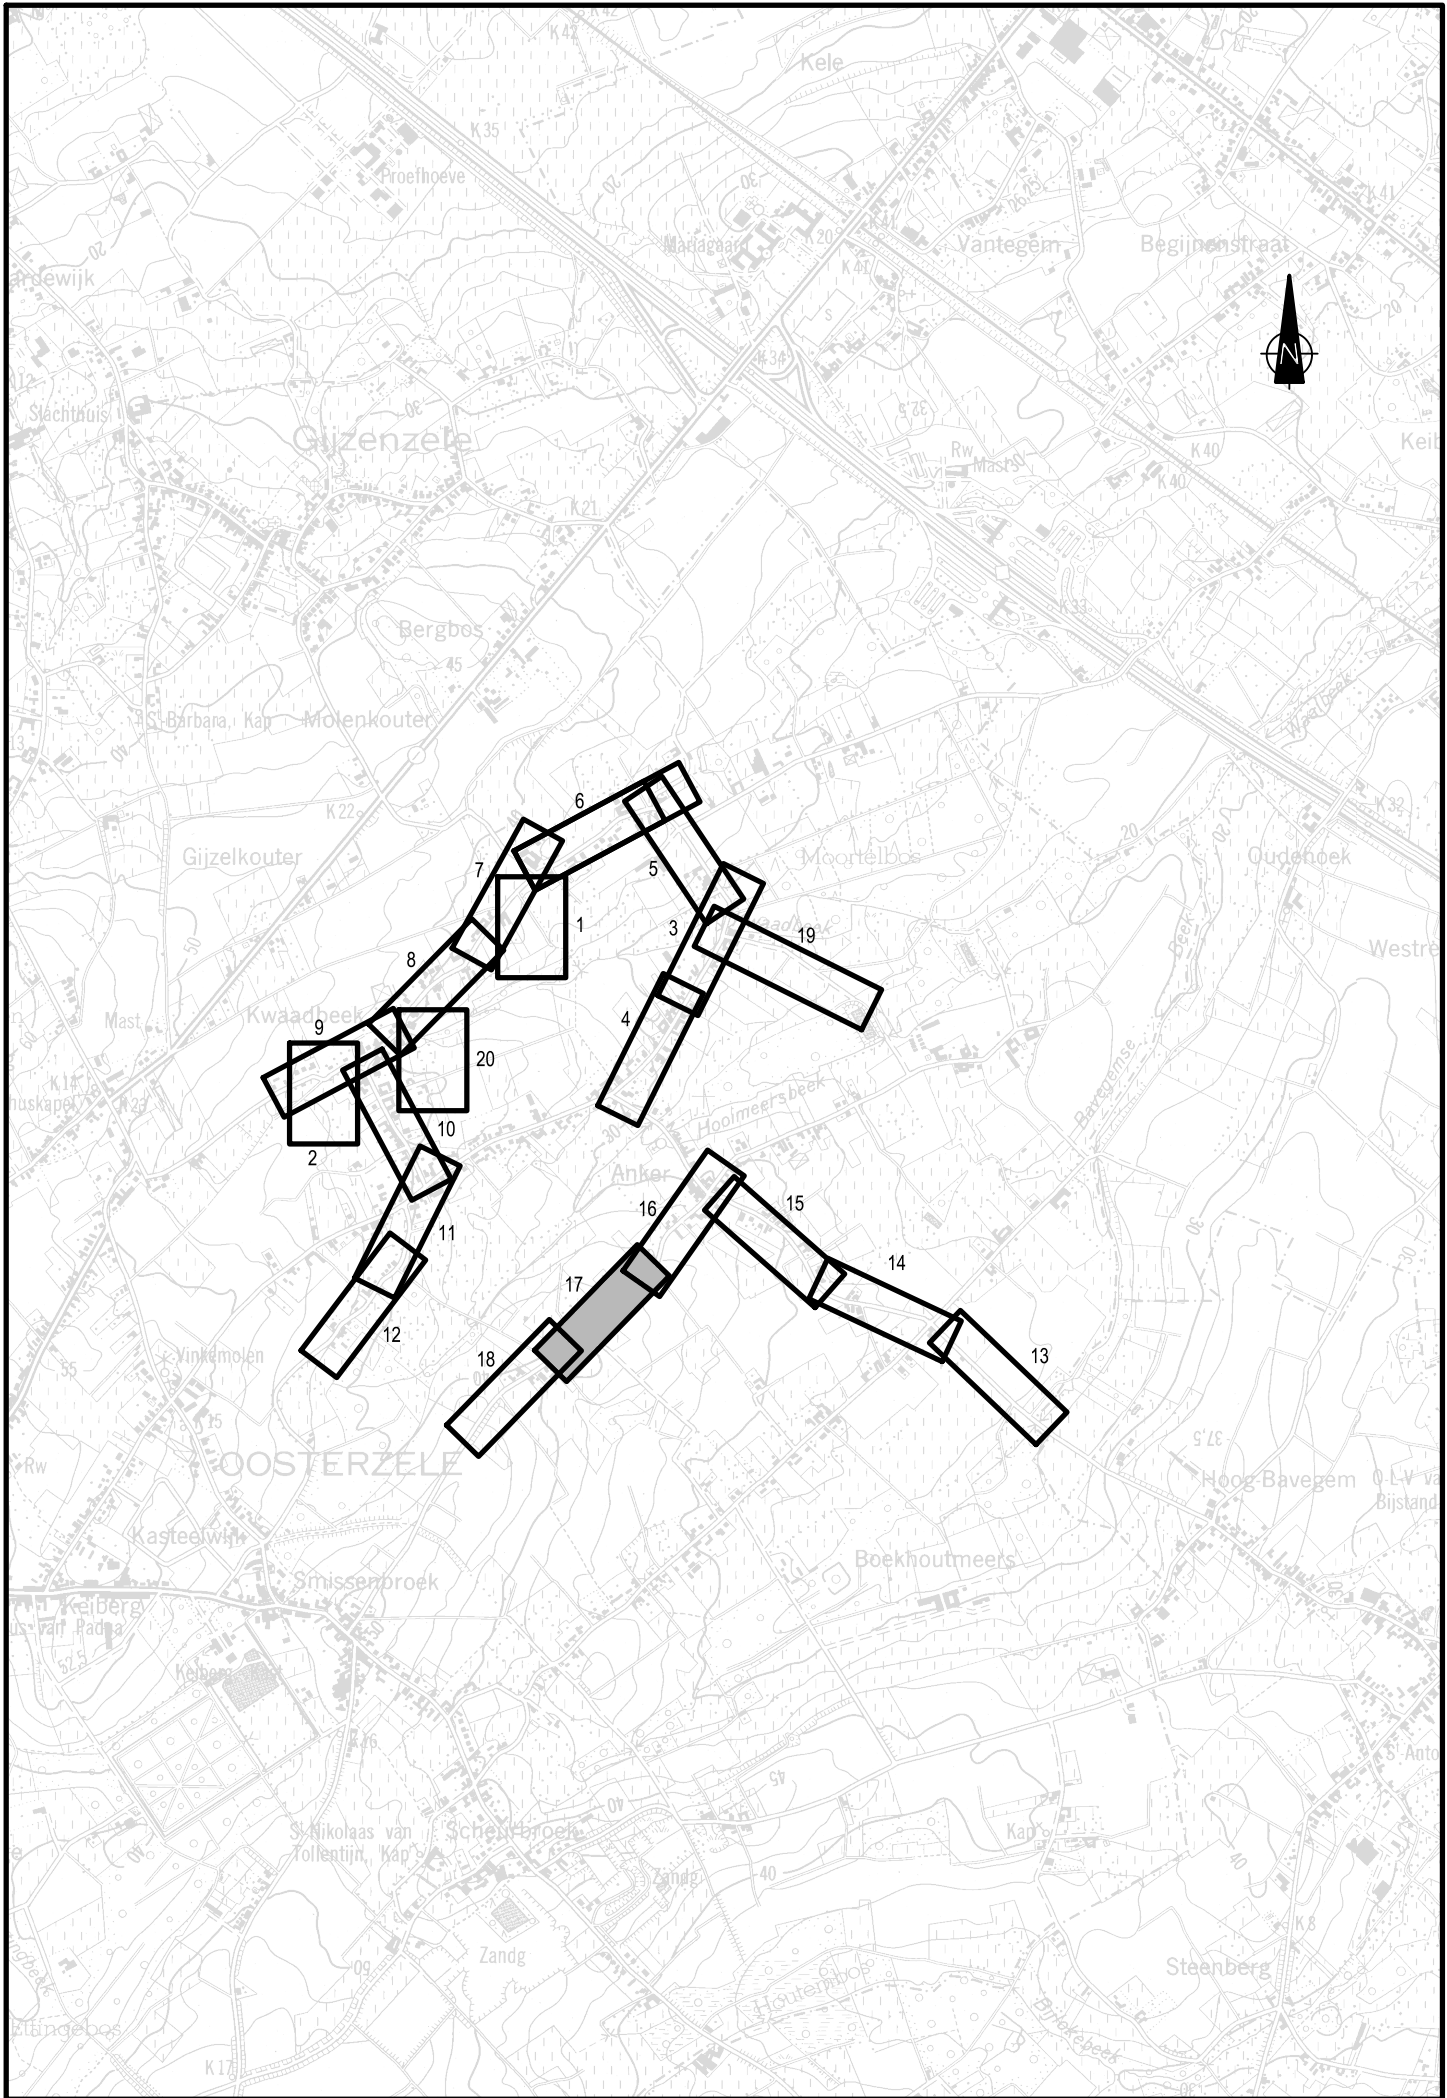


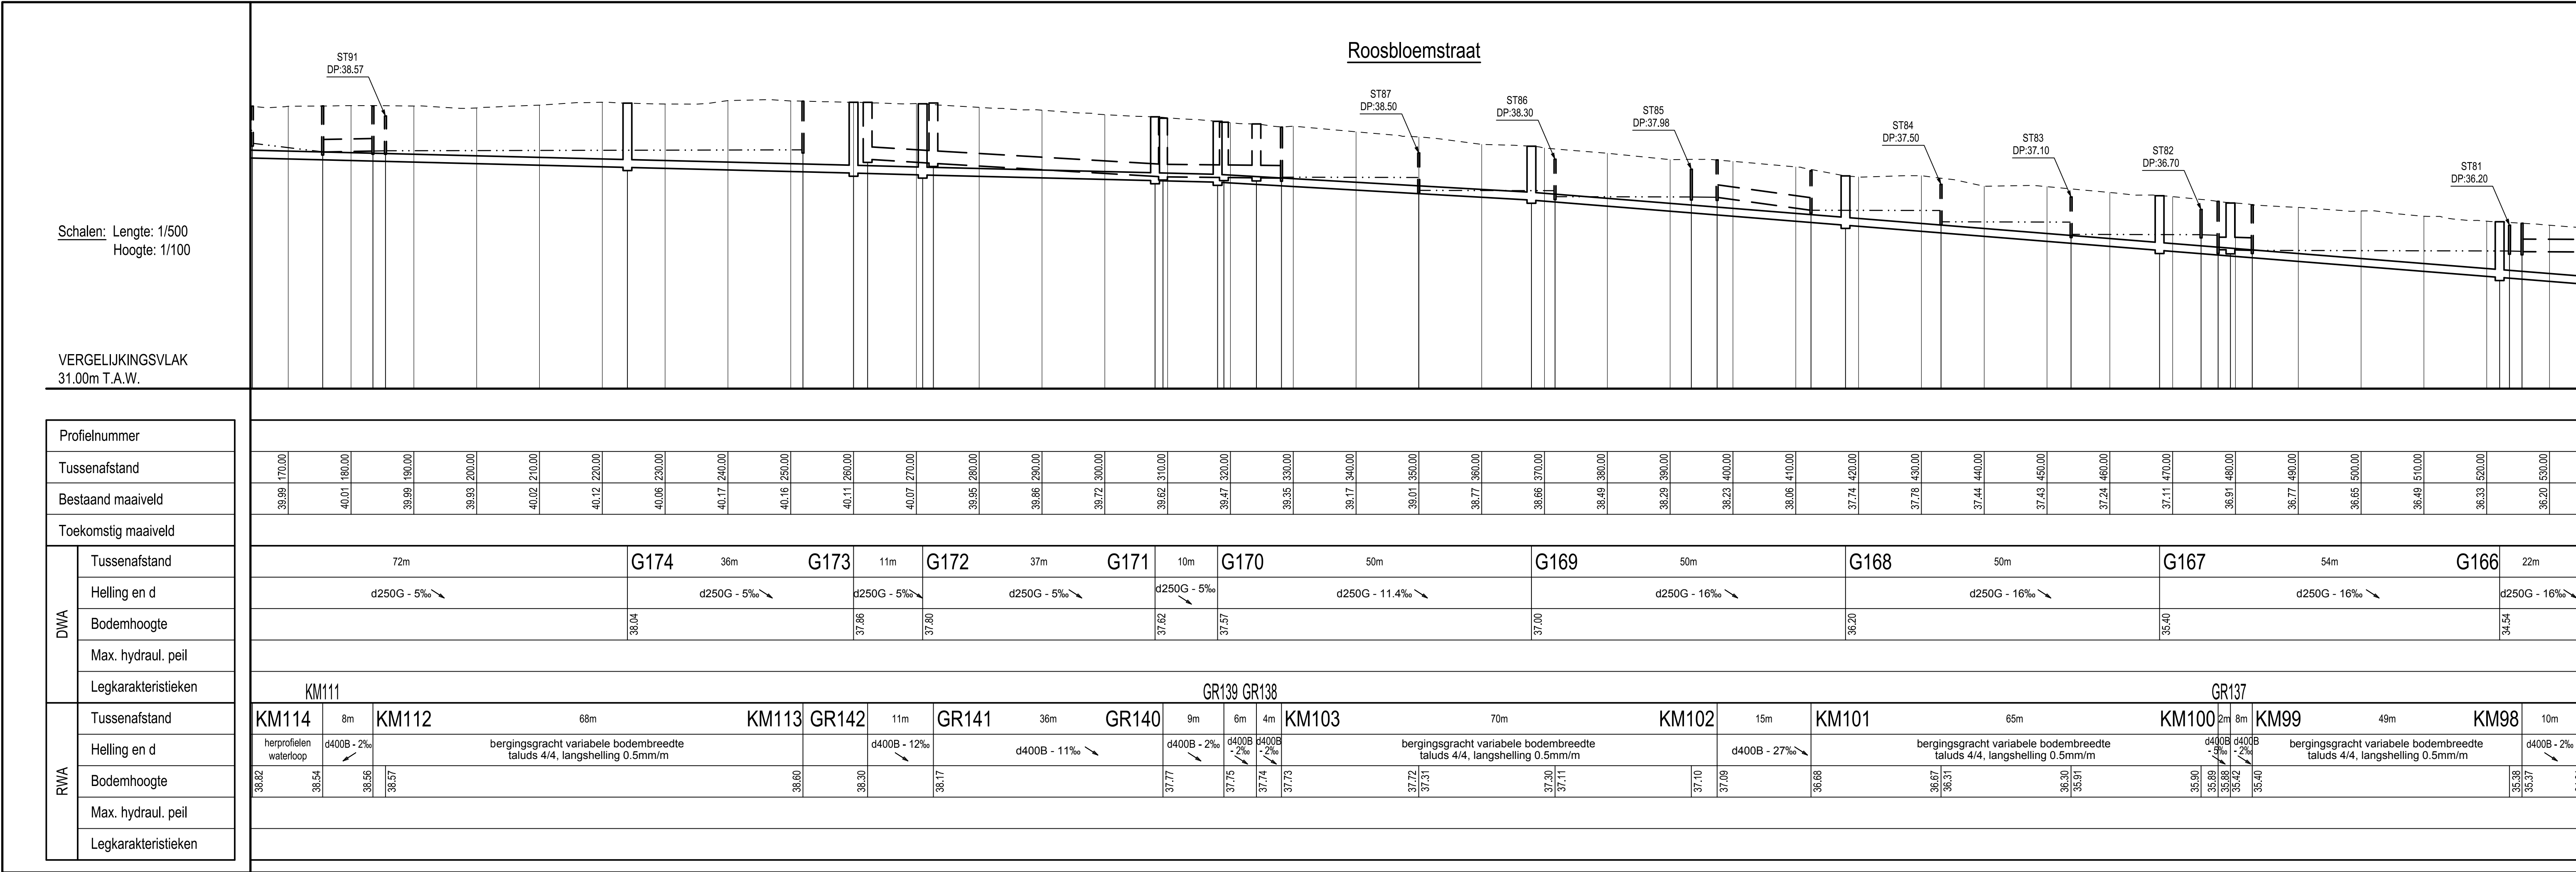

DOSSIER Nr. BE0111.001576		BESTEK Nr.	
PROVINCIE OOST-VLAANDEREN		GEMEENTE GEMEENTE OOSTERZELE	
Projectnummer : ZUI 09/155 Projectnaam : WEGENIS- EN RIOLERINGSWERKEN VAN DE KWAADBEEK TOT HOUTEMSTRAAT			
ONTWERPPLAN RIOLERINGEN			
- VOORONTWERP -			
OPGEMAAKT DOOR :		WIJZIGINGEN	
 Design & Consultancy for natural and built assets Maatschappelijke zetel: ARCADIS Belgium NV Markiestraat 1 1000 Brussel Algemeenstig bestuurder Kristof Peperstraete info@arcadisbelgium.be - www.arcadis.com Gelidrenerende vestiging: ARCADIS Belgium NV Gaston Crommenlaan 8 bus 101 9050 Gent Tel. : +32 2 565 75 00 Fax : +32 2 565 75 01		NR. DATUM HISTORIEK	
		1 31/08/2011 CONCEPTUEEL VOORONTWERP	
		2 30/10/2012 GEODORNEERD VOORONTWERP	
		3 13/11/2012 AANPASSINGEN VOLGENS MODELLEWING EN VOLGENS OPMERKINGEN TMWV	
		4 09/07/2021 GEODORNEERD VOORONTWERP N.A.V. UPDATE HYDRAULISCH MODEL	
		5 16/08/2022 AANPASSINGEN VOLGENS OPMERKINGEN FAYIS	
GEZIEN EN GOEDGEKEURD DOOR HET OPDRACHTGEVEND BESTUUR GEMEENTE OOSTERZELE		 Stroopstraat 1 9000 GENT TEL : (09)240.02.11 FAX : (09)222.91.11	
VOOR DE STAD DE GEMEENTESSECRETARIS BURGEMEESTER EN SCHEPENEN			
AANVAARD DOOR DE ONDERGETEKENDE AANNEMER			
DATUM : 30/10/2012	SCHAAL : 1/500	OPPERVLAKTE : 0.62m²	PLAN NR. : BIJLAGE 1.8.17/20