
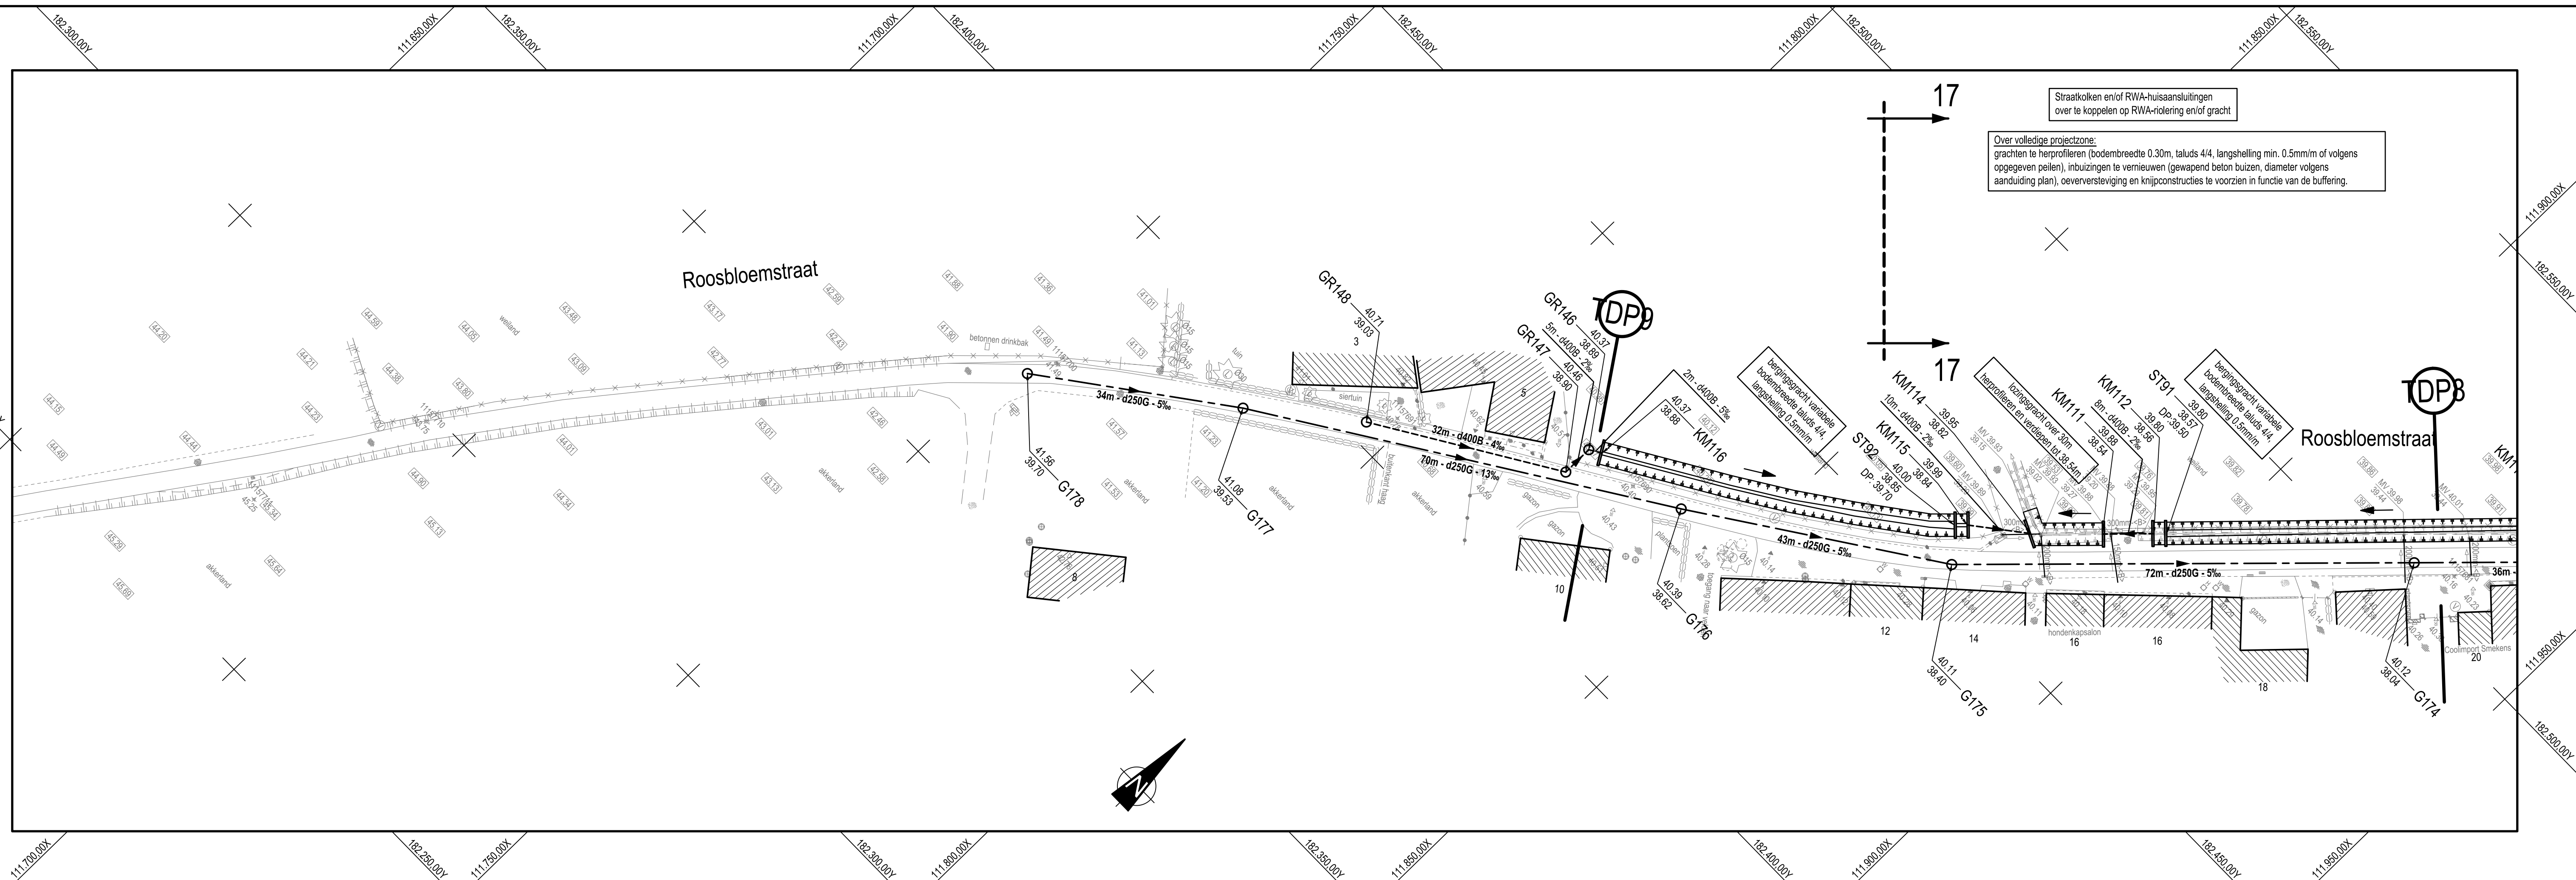
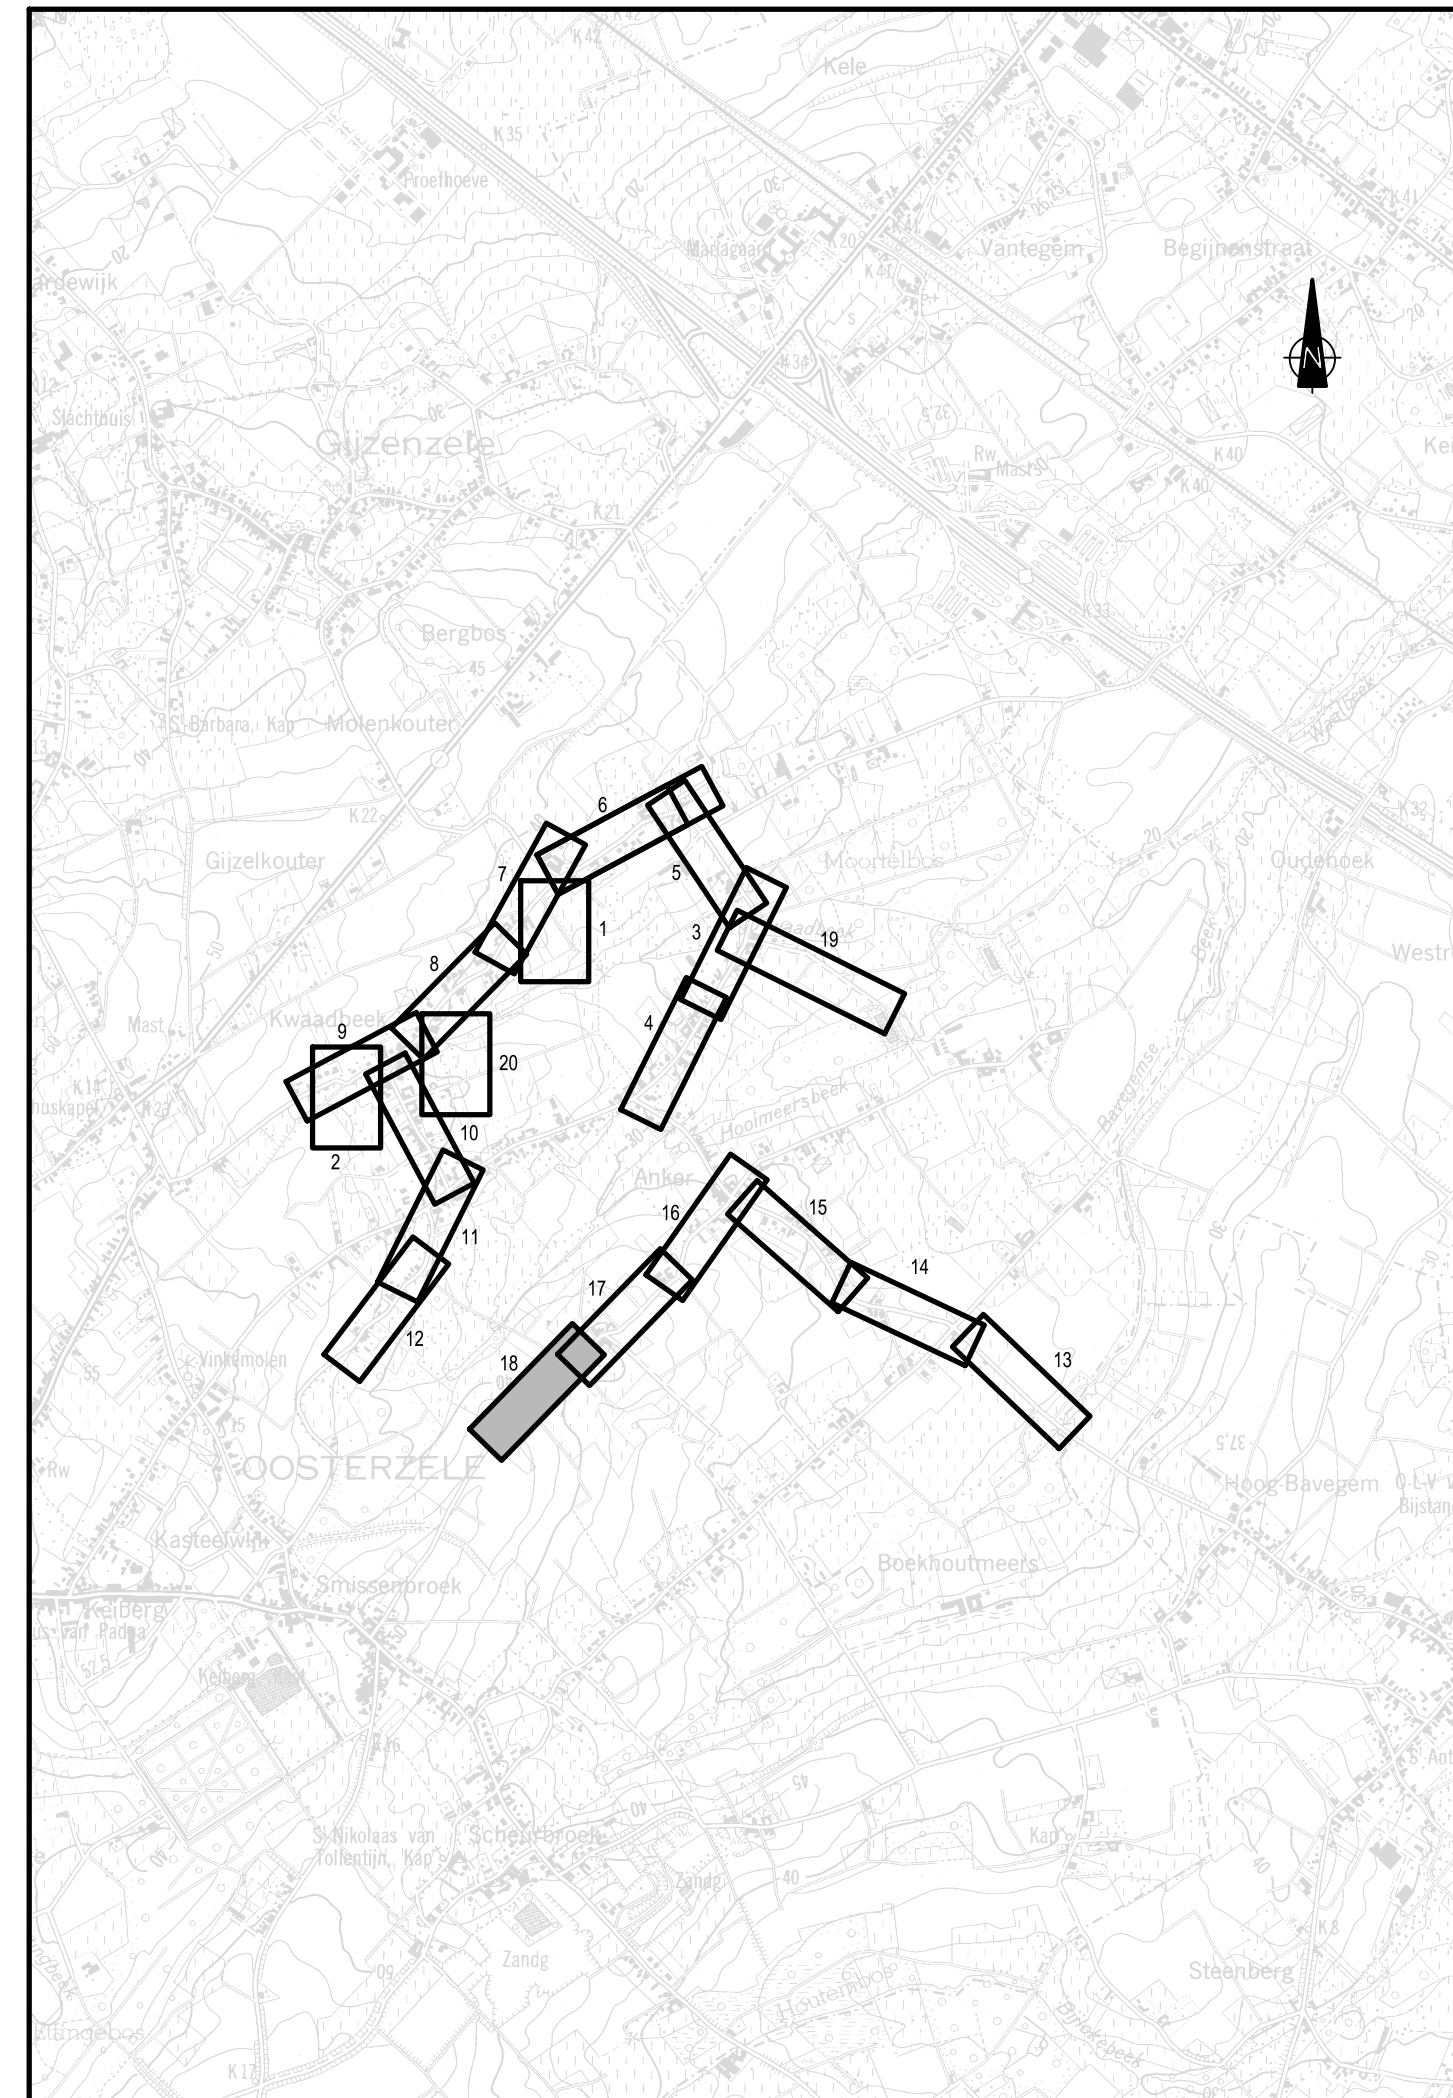


VERGELIJKINGSVLAK
31.00m T.A.W.

Profielnummer	
Tussenafstand	
Bestaand maaiveld	
Toekomstig maaiveld	
DWA	Tussenafstand
	Helling en d
	Bodemhoogte
	Max. hydraul. peil
	Legkarakteristieken
RWA	Tussenafstand
	Helling en d
	Bodemhoogte
	Max. hydraul. peil
	Legkarakteristieken

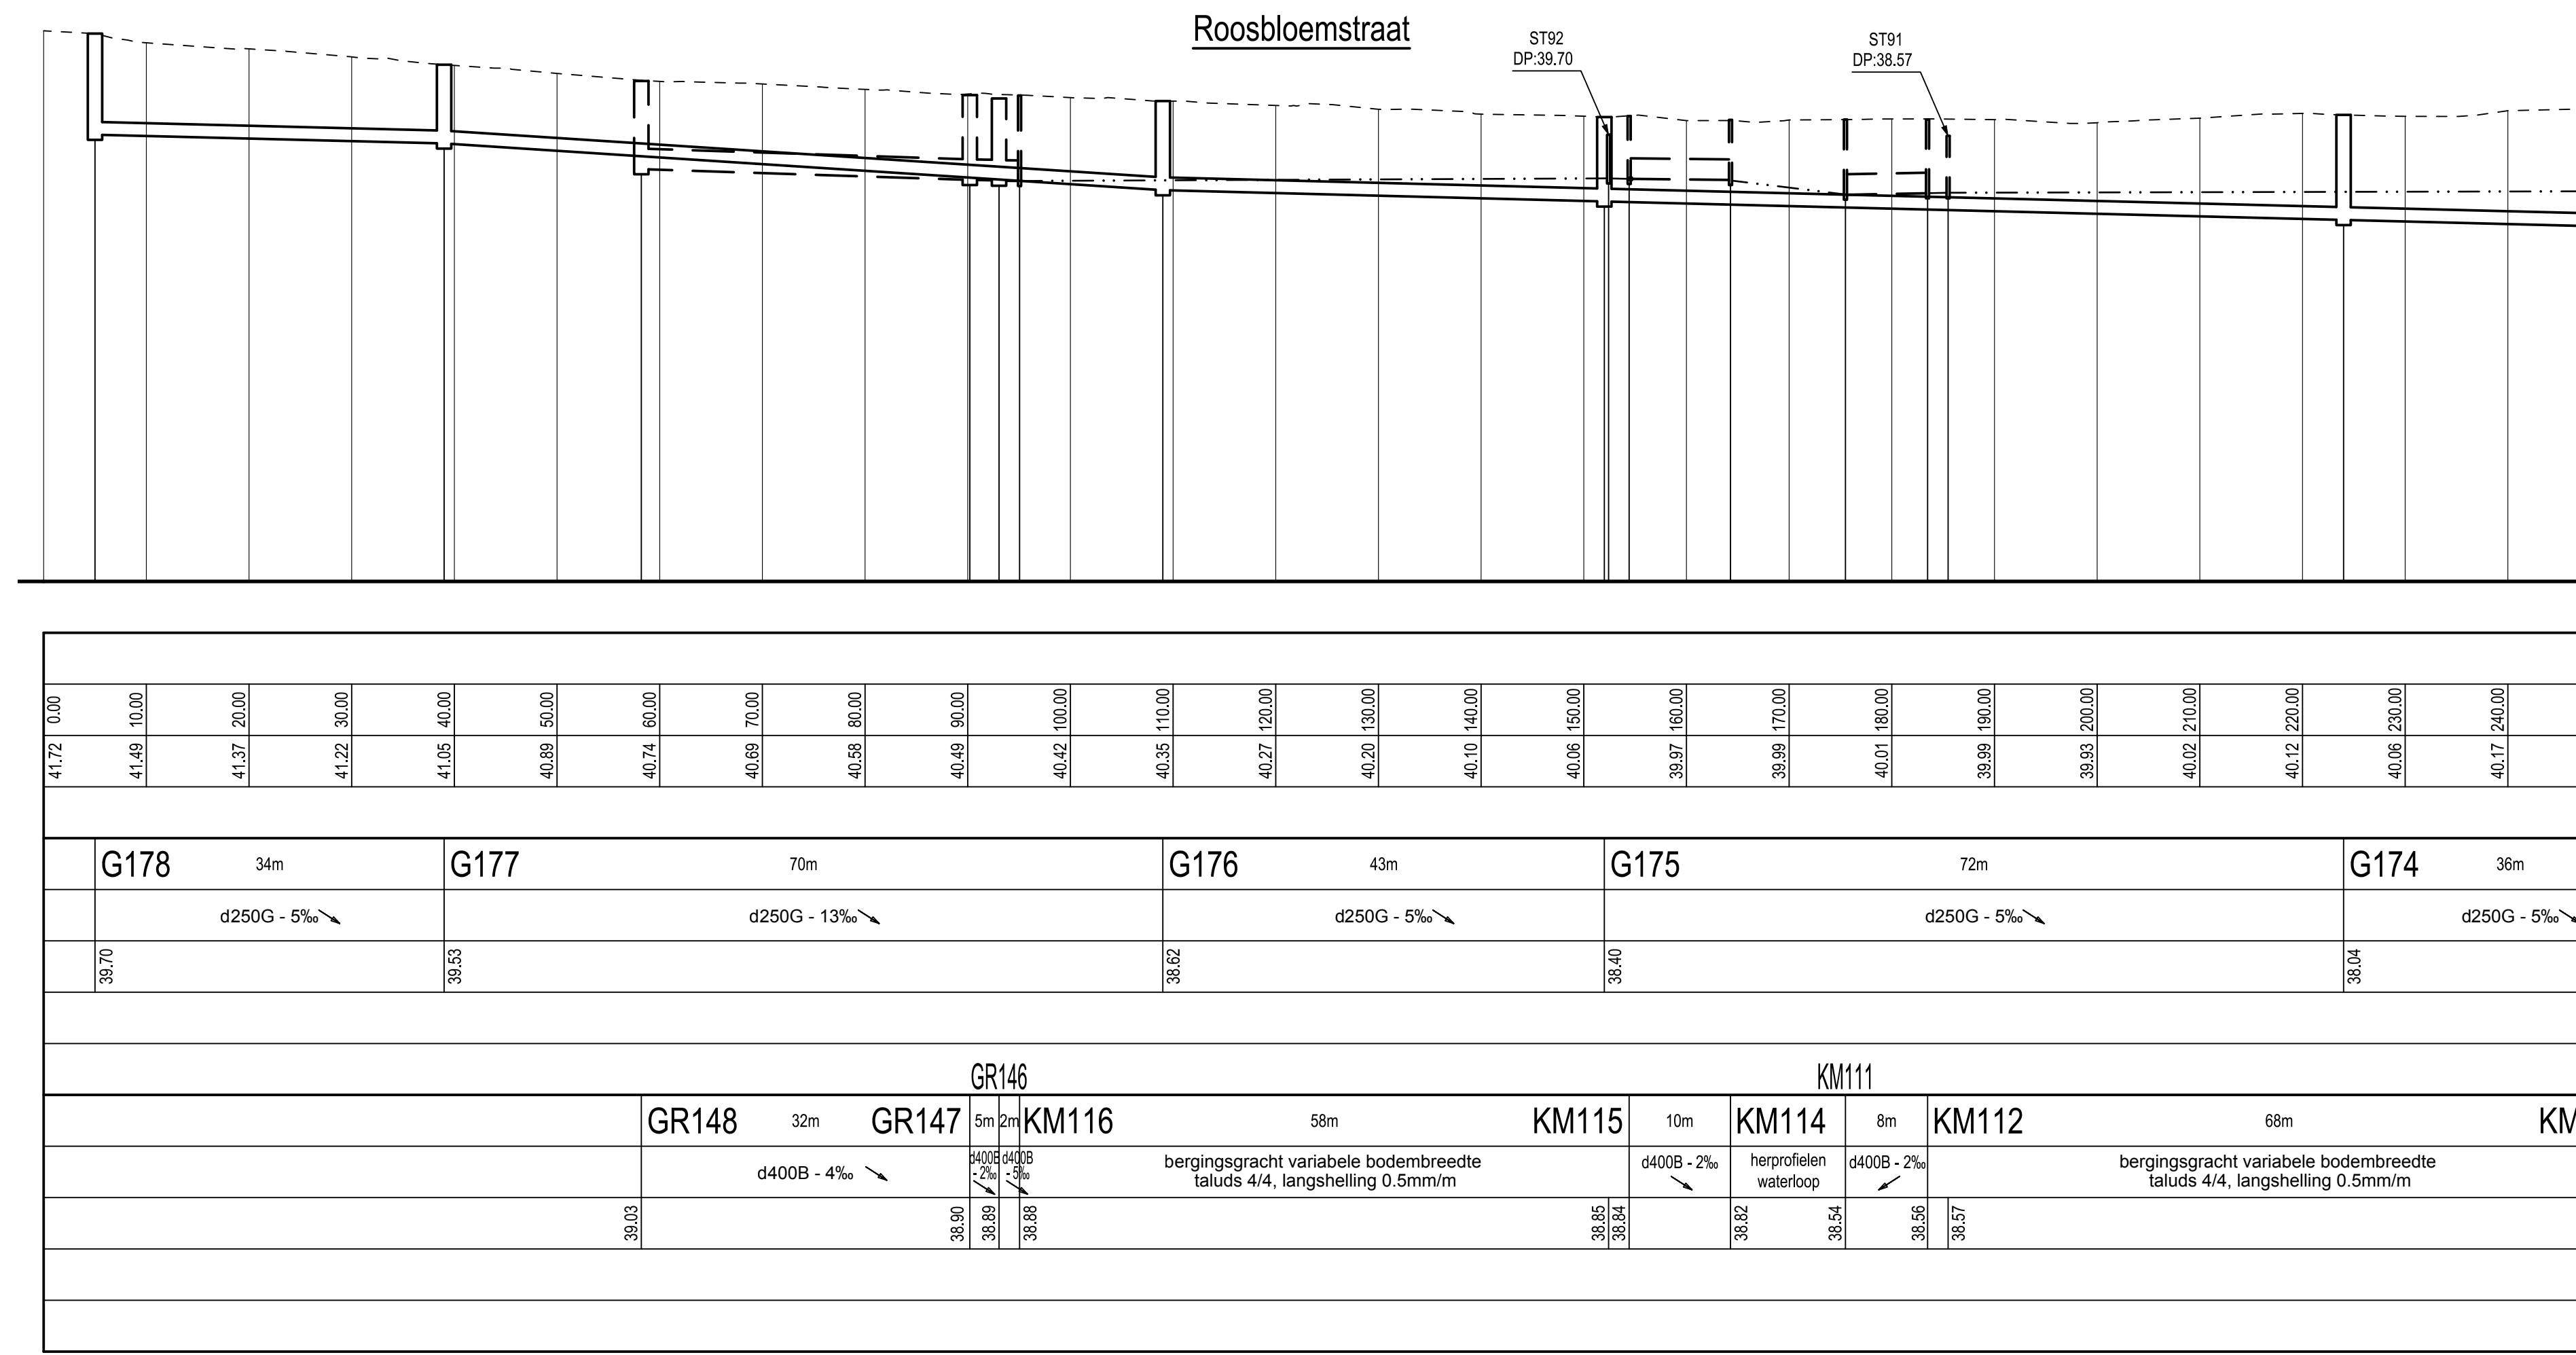

DOSSIER NR. BE0111.001576		BESTEK NR.																												
PROVINCIE OOST-VLAANDEREN		GEMEENTE GEMEENTE OOSTERZELE																												
Projectnummer : ZUI 09/155 Projectnaam : WEGENIS- EN RIOLERINGSWERKEN VAN DE KWAADBEEK TOT HOUTEMSTRAAT																														
ONTWERPPLAN RIOLERINGEN - VOORONTWERP -																														
OPGEMAAKT DOOR :		WIJZIGINGEN																												
 Maatschappelijke zetel ARCADIS Belgium NV Munsterstraat 1 1000 Brussel Algemeenlidig bestuurder Kriszof Peperstrate Coördinerende vestiging ARCADIS Belgium NV Gaston Crommenlaan 8 bus 10 8500 Gent Tel. +32 2 505 75 00 Fax +32 2 505 75 01 info@arcadisbelgium.be - www.arcadis.com		<table><tr><th>NR.</th><th>DATUM</th><th>HISTORIEK</th></tr><tr><td>1</td><td>31/08/2011</td><td>CONCEPTUEEL VOORONTWERP</td></tr><tr><td>2</td><td>30/10/2012</td><td>GEÛRDINEERDE VOORONTWERP</td></tr><tr><td>3</td><td>13/11/2012</td><td>AANPASSINGEN VOLGENS MOELLERING EN VOLGENS OPMERKINGEN TMVW</td></tr><tr><td>4</td><td>09/07/2021</td><td>GEÛRDINEERD VOORONTWERP N.A.V. UPDATE HYDRAULISCH MODEL</td></tr><tr><td>5</td><td>16/06/2022</td><td>AANPASSINGEN VOLGENS OPMERKINGEN FARYS</td></tr><tr><td> </td><td> </td><td> </td></tr><tr><td> </td><td> </td><td> </td></tr><tr><td> </td><td> </td><td> </td></tr></table>		NR.	DATUM	HISTORIEK	1	31/08/2011	CONCEPTUEEL VOORONTWERP	2	30/10/2012	GEÛRDINEERDE VOORONTWERP	3	13/11/2012	AANPASSINGEN VOLGENS MOELLERING EN VOLGENS OPMERKINGEN TMVW	4	09/07/2021	GEÛRDINEERD VOORONTWERP N.A.V. UPDATE HYDRAULISCH MODEL	5	16/06/2022	AANPASSINGEN VOLGENS OPMERKINGEN FARYS									
NR.	DATUM	HISTORIEK																												
1	31/08/2011	CONCEPTUEEL VOORONTWERP																												
2	30/10/2012	GEÛRDINEERDE VOORONTWERP																												
3	13/11/2012	AANPASSINGEN VOLGENS MOELLERING EN VOLGENS OPMERKINGEN TMVW																												
4	09/07/2021	GEÛRDINEERD VOORONTWERP N.A.V. UPDATE HYDRAULISCH MODEL																												
5	16/06/2022	AANPASSINGEN VOLGENS OPMERKINGEN FARYS																												
GEZIEN EN GOEDGEKEURD DOOR HET OPDRACHTGEVEND BESTUUR GEMEENTE OOSTERZELE VOOR DE STAD DE GEMEENTESSECRETARIS		 Stropstraat 1 9000 GENT TEL. : (09)40.02.11 FAX. : (09)22.91.11																												
AANVAARD DOOR DE ONDERGETEKENDE AANNEEMER																														
DATUM : 30/10/2012	SCHAAL : 1/500	OPPERVLAKTE : 0.62m²	PLAN NR. : BIJLAGE 1.8.18/20																											