



Moortelbosstraat

Lengte : 1/500

Hoogte : 1/100

Vergelijkingsvlak  
23.00m T.A.W.

| |
|---|
| Profielnummer       | |
| Tussenafstand       | |
| Bestaand maaiveld   | |
| Toekomstig maaiveld | |
| DWA                 | Tussenafstand       | G26  |  | 50m |  |  |  |  | G25  |  | 50m |  |  |  |  | G24  |  | 45m |  |  |  |  | G23  |  | 40m |  |  |  |  | G22  |  | 40m  |  |  |  |  | G21 |  | 38m   |  |     |  |  | G36 |  | 14m  |  |      |  |  | G32 |  | 80m  |  |  |  |  | G38 |  |
|                     | Helling en Ø        | |
|                     | Bodemhoogte         | |
|                     | Max. hydraul. peil  | |
|                     | Legkarakteristieken | |
| RWA                 | Tussenafstand       | GR29 |  | 50m |  |  |  |  | GR28 |  | 50m |  |  |  |  | GR27 |  | 49m |  |  |  |  | GR26 |  | 49m |  |  |  |  | GR25 |  | KM11 |  |  |  |  | 4m  |  | GR24' |  | 28m |  |  |     |  | KM13 |  | 116m |  |  |     |  | KM17 |  |  |  |  |     |  |
|                     | Helling en Ø        | |
|                     | Bodemhoogte         | |
|                     | Max. hydraul. peil  | |
|                     | Legkarakteristieken | |

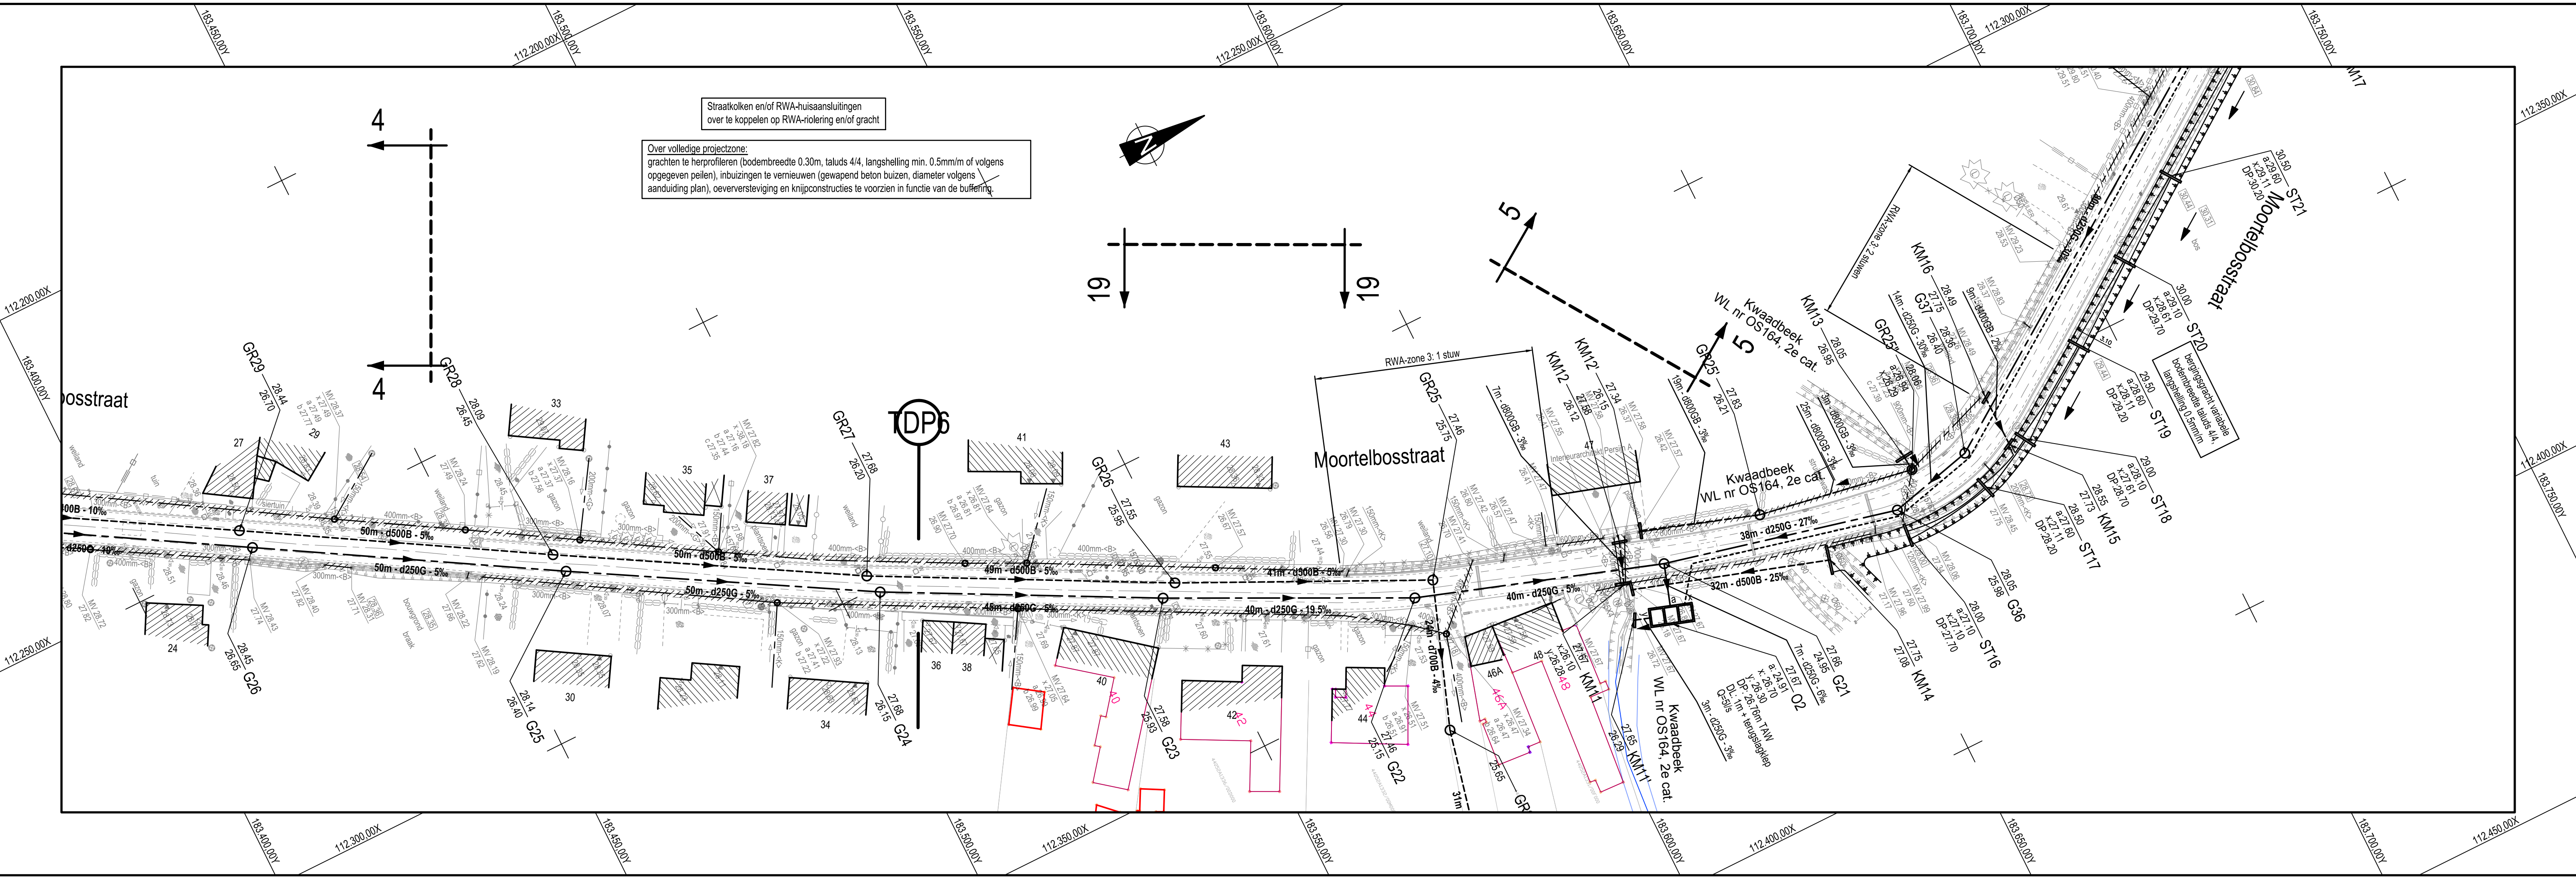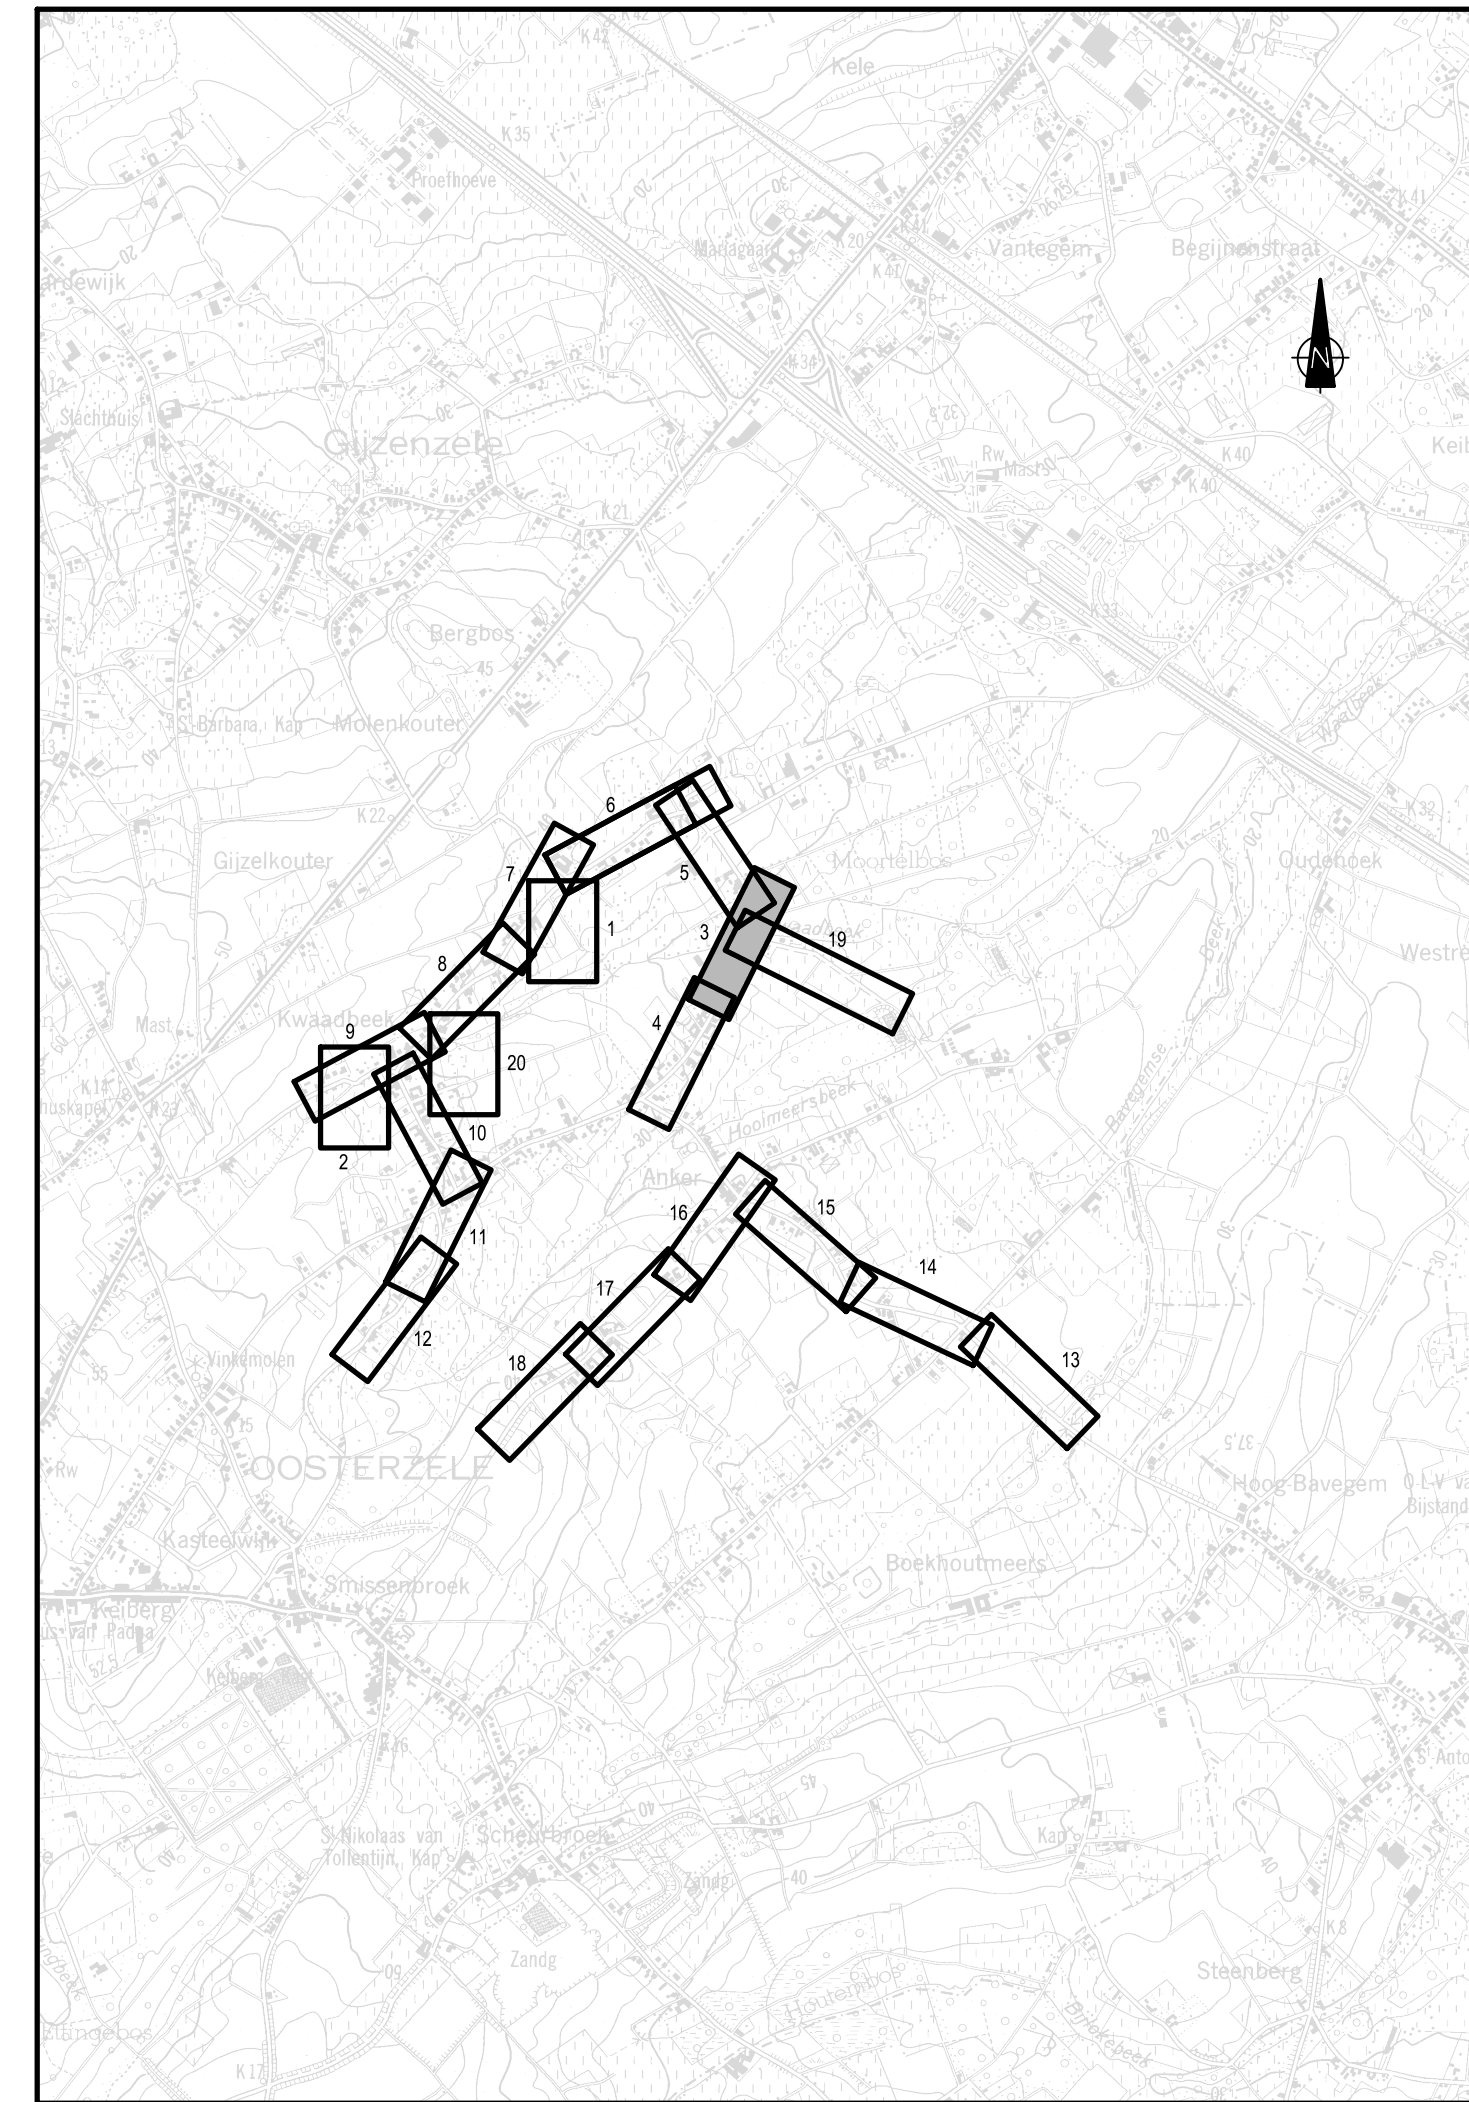

| DOSSIER Nr. BE0111.001576   |                   | BESTEK Nr.   |                                |     
|---|-------------------|---|--------------------------------|-----|-------|-----------|---|------------|-------------------------|---|------------|----------------------------|---|------------|-------------------------------------------------------------|---|------------|------------------------------------------------------------|---|------------|----------------------------------------|--|--|--|--|--|--|--|--|--|
| PROVINCIE<br>OOST-VLAANDEREN   |                   | GEMEENTE<br>GEMEENTE OOSTERZELE   |                                |     
| Projectnummer : ZUI 09/155<br>Projectnaam : WEGENIS- EN RIOLERINGSWERKEN<br>VAN DE KWAADBEEK TOT HOUTEMSTRAAT   |                   |   
| ONTWERPPLAN RIOLERINGEN   |                   |   
| - VOORONTWERP -   |                   |   
| OPMAAKT DOOR :   |                   | WILZIGINGEN   |                                |     
|  <div><p>Matschappelijke zetel:<br/>ARCADIS Belgium NV<br/>Marktstraat 1<br/>1000 Brussel<br/>Algemeentig bestuurder<br/>Kriszta Popovics</p><p>Coördinerende vestiging:<br/>ARCADIS Belgium NV<br/>Gaston Crommenlaan 8 bus 101<br/>9050 Gent<br/>Tel. +32 2 565 70 01<br/>Fax. +32 2 565 75 01</p></div> <p>info@arcadisbelgium.be - www.arcadis.com</p> |                   | <table><thead><tr><th>NR.</th><th>DATUM</th><th>HISTORIEK</th></tr></thead><tbody><tr><td>1</td><td>31/08/2011</td><td>CONCEPTUEEL VOORONTWERP</td></tr><tr><td>2</td><td>30/10/2012</td><td>GEOCOÖRDINEERD VOORONTWERP</td></tr><tr><td>3</td><td>13/11/2012</td><td>AANPASNINGEN VOLGENS MODELLERING EN VOLGENS OPMERKINGEN TMW</td></tr><tr><td>4</td><td>09/07/2021</td><td>GEOCOÖRDINEERD VOORONTWERP N.A.V. UPDATE HYDRAULISCH MODEL</td></tr><tr><td>5</td><td>16/06/2022</td><td>AANPASNINGEN VOLGENS OPMERKINGEN FARYS</td></tr><tr><td> </td><td> </td><td> </td></tr><tr><td> </td><td> </td><td> </td></tr><tr><td> </td><td> </td><td> </td></tr></tbody></table> |                                | NR. | DATUM | HISTORIEK | 1 | 31/08/2011 | CONCEPTUEEL VOORONTWERP | 2 | 30/10/2012 | GEOCOÖRDINEERD VOORONTWERP | 3 | 13/11/2012 | AANPASNINGEN VOLGENS MODELLERING EN VOLGENS OPMERKINGEN TMW | 4 | 09/07/2021 | GEOCOÖRDINEERD VOORONTWERP N.A.V. UPDATE HYDRAULISCH MODEL | 5 | 16/06/2022 | AANPASNINGEN VOLGENS OPMERKINGEN FARYS |  |  |  |  |  |  |  |  |  |
| NR.   | DATUM             | HISTORIEK   |                                |     
| 1   | 31/08/2011        | CONCEPTUEEL VOORONTWERP   |                                |     
| 2   | 30/10/2012        | GEOCOÖRDINEERD VOORONTWERP   |                                |     
| 3   | 13/11/2012        | AANPASNINGEN VOLGENS MODELLERING EN VOLGENS OPMERKINGEN TMW   |                                |     
| 4   | 09/07/2021        | GEOCOÖRDINEERD VOORONTWERP N.A.V. UPDATE HYDRAULISCH MODEL   |                                |     
| 5   | 16/06/2022        | AANPASNINGEN VOLGENS OPMERKINGEN FARYS   |                                |     
|   |                   
| GEZIEN EN GOEDGEKEURD DOOR<br>HET OPDRACHTGEVEND BESTUUR<br>GEMEENTE OOSTERZELE<br><br>VOOR DE STAAT<br>DE GEMEENTESECRETARIS   |                   |  <div><p>BURGEMEESTER<br/>EN SCHEPENEN</p><p>Stropestraat 1<br/>9000 GENT<br/>TEL. : (09)240.02.11<br/>FAX. : (09)222.91.11</p></div>   |                                |     
| AANVAARD DOOR DE<br>ONDERGETEKENDE AANNEEMER   |                   |   
| DATUM :<br>30/10/2012   | SCHAAL :<br>1/500 | OPPERVLAKTE :<br>0.62m²   | PLAN NR. :<br>BIJLAGE 1.8.3/20 |     |       