Lengte : 1/500
Hoogte : 1/100

Vergelijkingsvlak
36.00m T.A.W.

Vergelijkingsvlak
30.00m T.A.W.

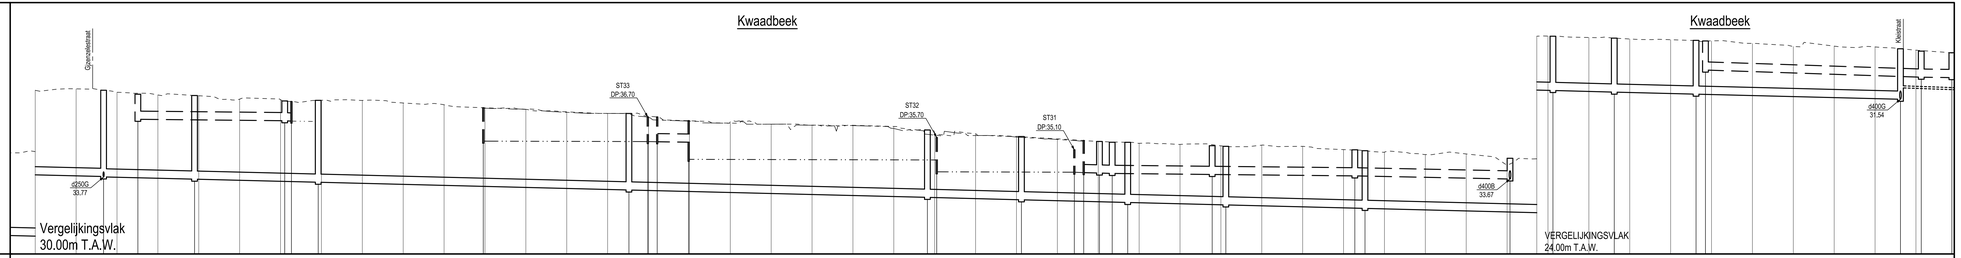

| | | |