



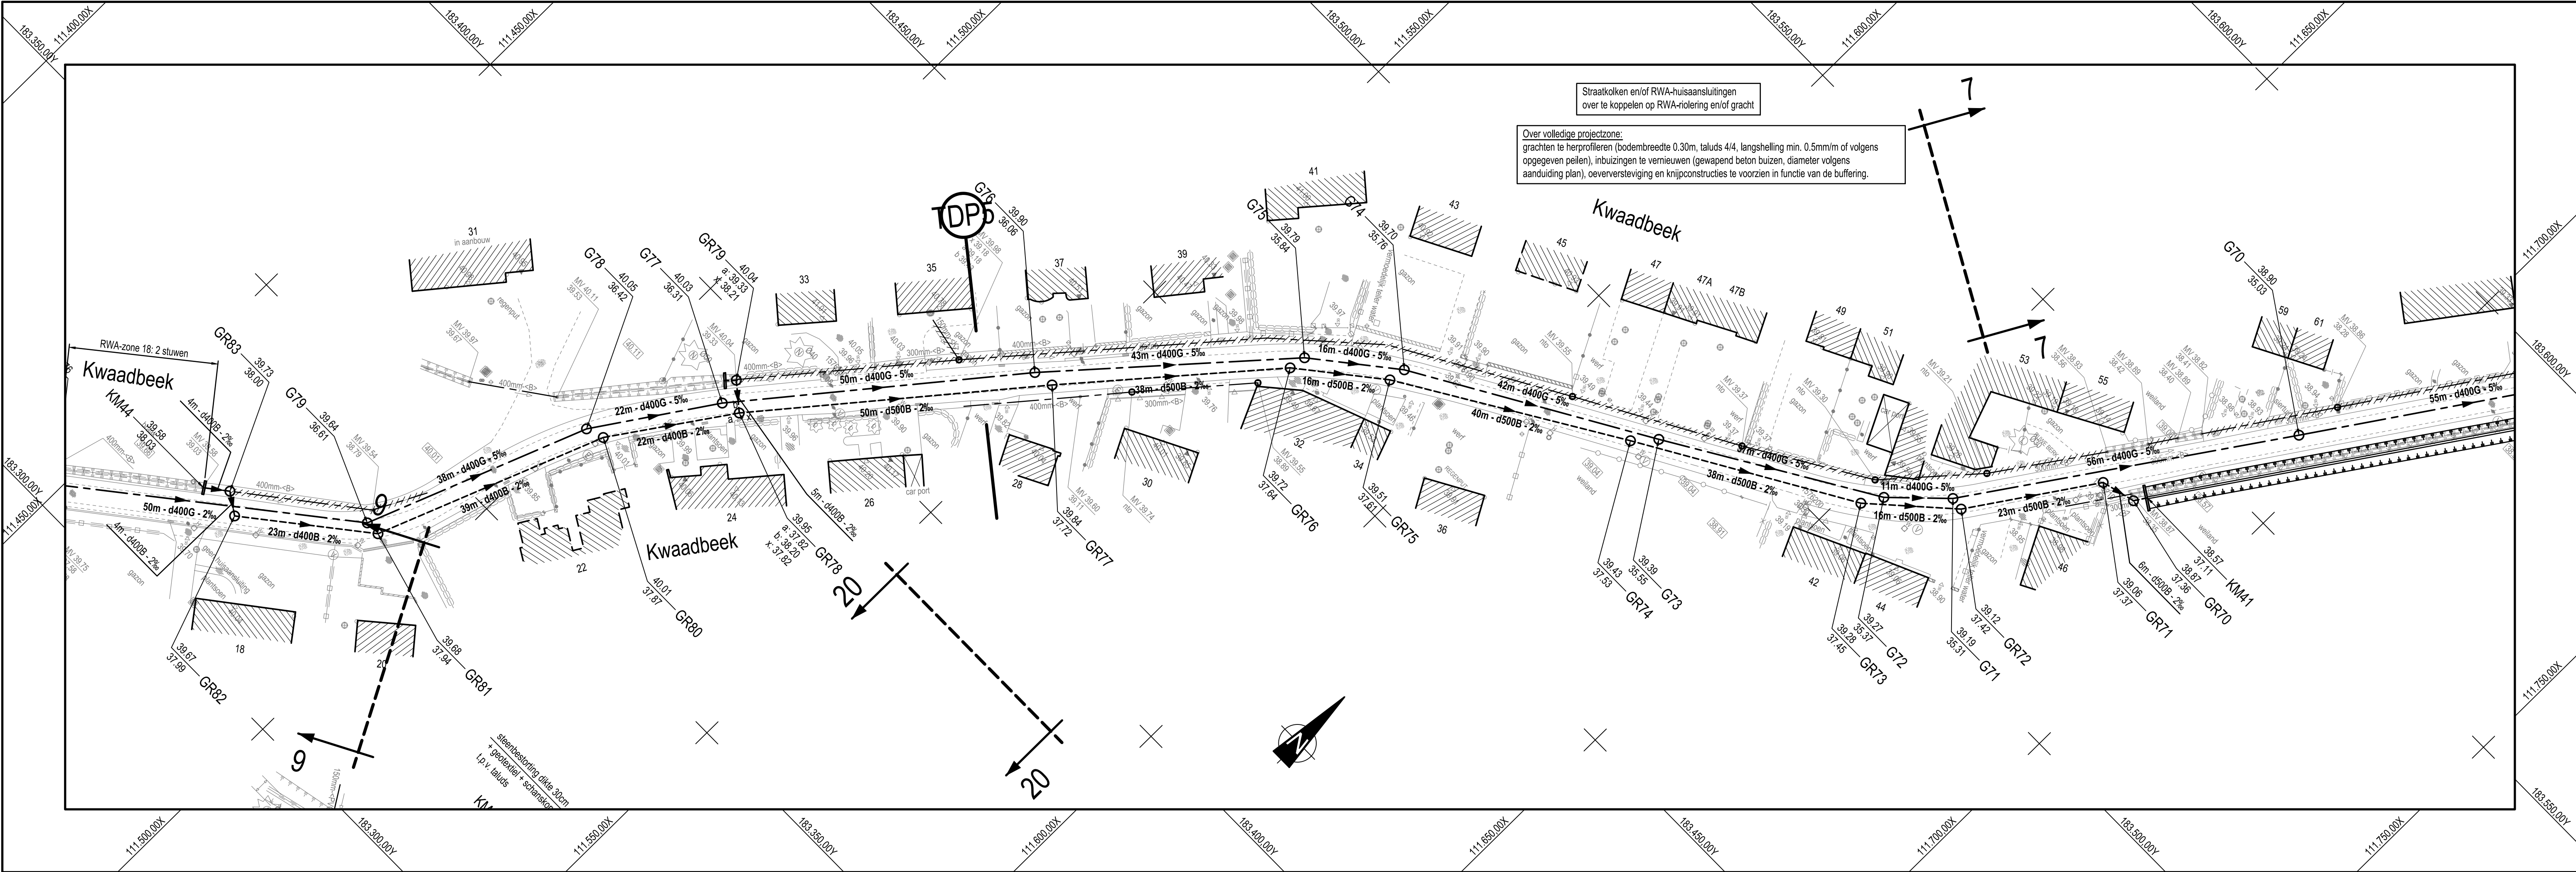

Profielnummer																					
Tussenafstand																					
Bestaand maaiveld																					
Toekomstig maaiveld																					
DWA	Tussenafstand																				
	Helling en Ø																				
	Bodemhoogte																				
	Max. hydraul. peil																				
	Legkarakteristieken																				
RWA	Tussenafstand																				
	Helling en Ø																				
	Bodemhoogte																				
	Max. hydraul. peil																				
	Legkarakteristieken																				

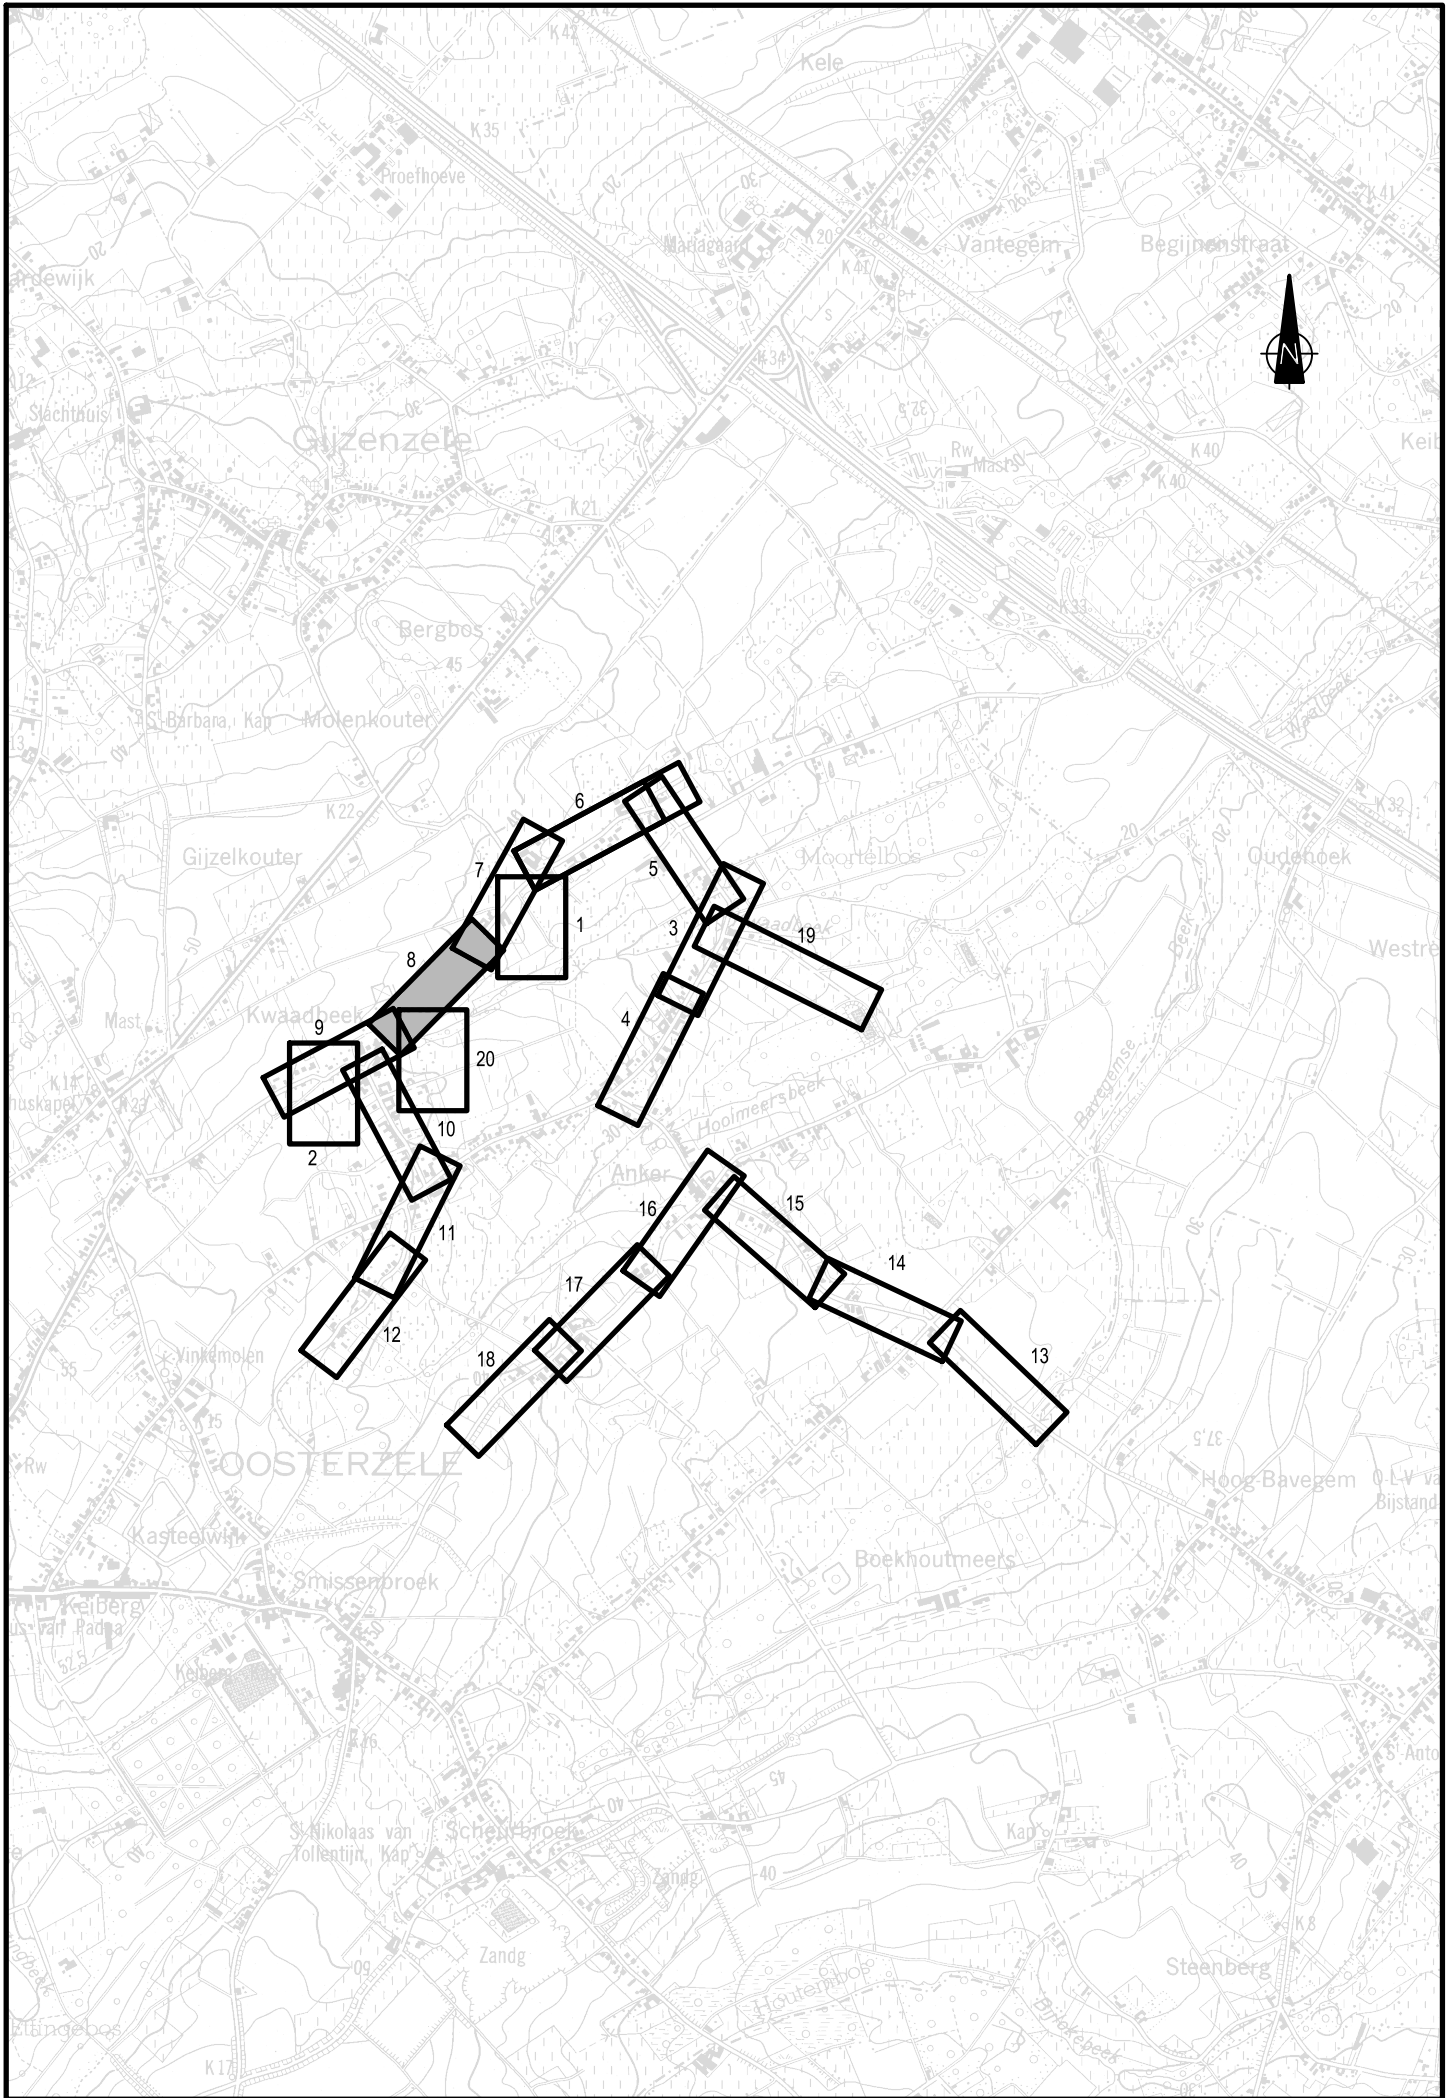

DOSSIER Nr. BE0111.001576		BESTEK Nr.	
PROVINCIE OOST-VLAANDEREN		GEMEENTE GEMEENTE OOSTERZELE	
Projectnummer : Projectnaam : ZUI 09/155 WEGENIS- EN RIOLERINGSWERKEN VAN DE KWAADBEEK TOT HOUTEMSTRAAT			
ONTWERPPLAN RIOLERINGEN			
- VOORONTWERP -			
OPGEMAAKT DOOR :		WIJZIGINGEN	
 Design & Consultancy for natural and built assets Maatschappelijke zetel: ARCADIS Belgium NV Markiestraat 1 1000 Brussel Algemeentelijk bestuurder Karel Pappestrate info@arcadisbelgium.be - www.arcadis.com Coördinerende vestiging: ARCADIS Belgium NV Gaston Crommelaan 8 bus 101 9050 Gent Tel. +32 2 505 75 00 Fax +32 2 505 75 01		NR.	
		1	
		2	
		3	
		4	
		5	
DATUM		HISTOIRIEK	
31/08/2011		CONCEPTUEEL VOORONTWERP	
30/10/2012		GEÛRDINEERD VOORONTWERP	
13/11/2012		AANPASSINGEN VOLGENS MODELLERING EN VOLGENS OPMERKINGEN TMVW	
09/07/2021		GEÛRDINEERD VOORONTWERP N.A.V. UPDATE HYDRAULIECH MODEL	
16/06/2022		AANPASSINGEN VOLGENS OPMERKINGEN FARYS	
GEZIEN EN GOEDGEKEURD DOOR HET OPDRACHTGEVEND BESTUUR GEMEENTE OOSTERZELE		 Stroptstraat 1 9000 GENT TEL. : (09)240.02.11 FAX. : (09)222.91.11	
VOOR DE STAD BURGEMEESTER DE GEMEENTESECRETERARIS EN SCHEPENEN			
AANVAARD DOOR DE ONDERGETEKENDE AANNEMER			
DATUM : 30/10/2012	SCHAAL : 1/500	OPPERVLAKTE : 0.62m²	PLAN NR. : BIJLAGE 1.8.8/20