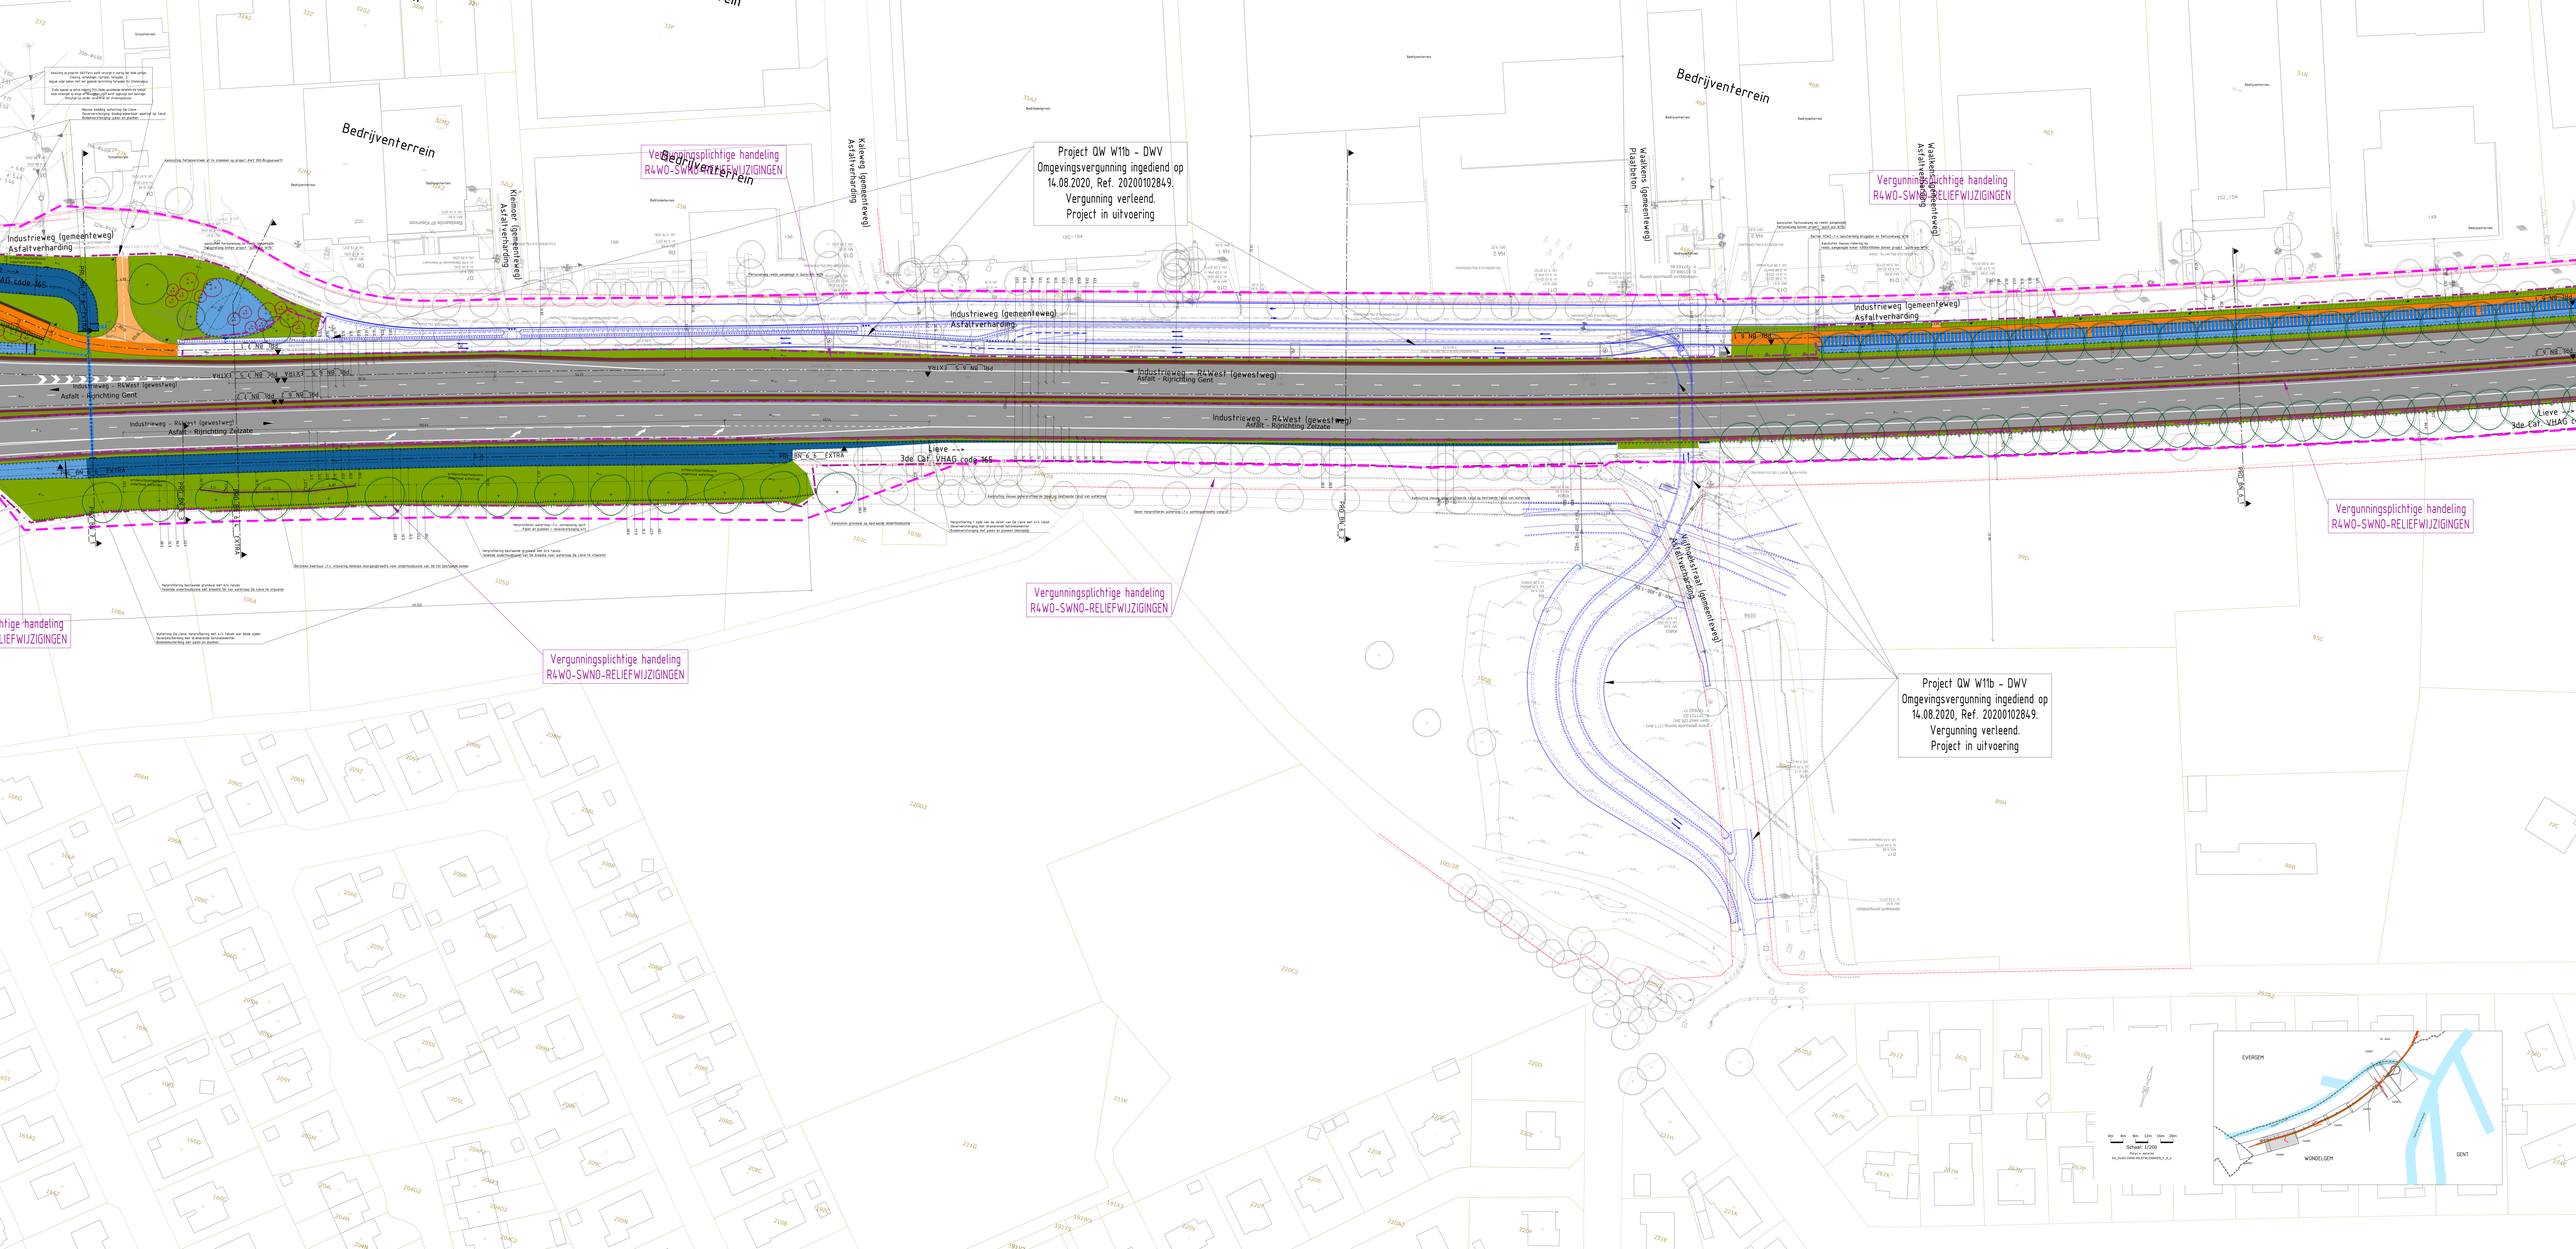

Bedrijventerrein
Bedrijventerrein
Bedrijventerrein
Kalkweg (gemeenteweg)
Asfaltverharding
Kleiweg (gemeenteweg)
Asfaltverharding
Waalkens Plaatbeton (gemeenteweg)
Asfaltverharding
Industrieweg (gemeenteweg)
Asfaltverharding
Industrieweg (gemeenteweg)
Asfaltverharding
Industrieweg (gemeenteweg)
Asfaltverharding
Industrieweg - R4West (gewestweg)
Asfalt - Richtring Gent
Industrieweg - R4West (gewestweg)
Asfalt - Richtring Zelzate
Industrieweg - R4West (gewestweg)
Asfalt - Richtring Gent
Industrieweg - R4West (gewestweg)
Asfalt - Richtring Zelzate
Lieve -->
3de Cat. VHAG code 165
Lieve -->
3de Cat. VHAG code 165
Vergunningsplichtige handeling
R4WO-SWNO-RELIEFWIJZIGINGEN
Vergunningsplichtige handeling
R4WO-SWNO-RELIEFWIJZIGINGEN
Vergunningsplichtige handeling
R4WO-SWNO-RELIEFWIJZIGINGEN
Vergunningsplichtige handeling
R4WO-SWNO-RELIEFWIJZIGINGEN
Vergunningsplichtige handeling
R4WO-SWNO-RELIEFWIJZIGINGEN
Project QW W11b - DWV
Omgevingsvergunning ingediend op
14.08.2020, Ref. 20200102849.
Vergunning verleend.
Project in uitvoering
Project QW W11b - DWV
Omgevingsvergunning ingediend op
14.08.2020, Ref. 20200102849.
Vergunning verleend.
Project in uitvoering
Vijfhoekstraat (gemeenteweg)
Asfaltverharding
EVERGEM
WONDELGEM
GENT