
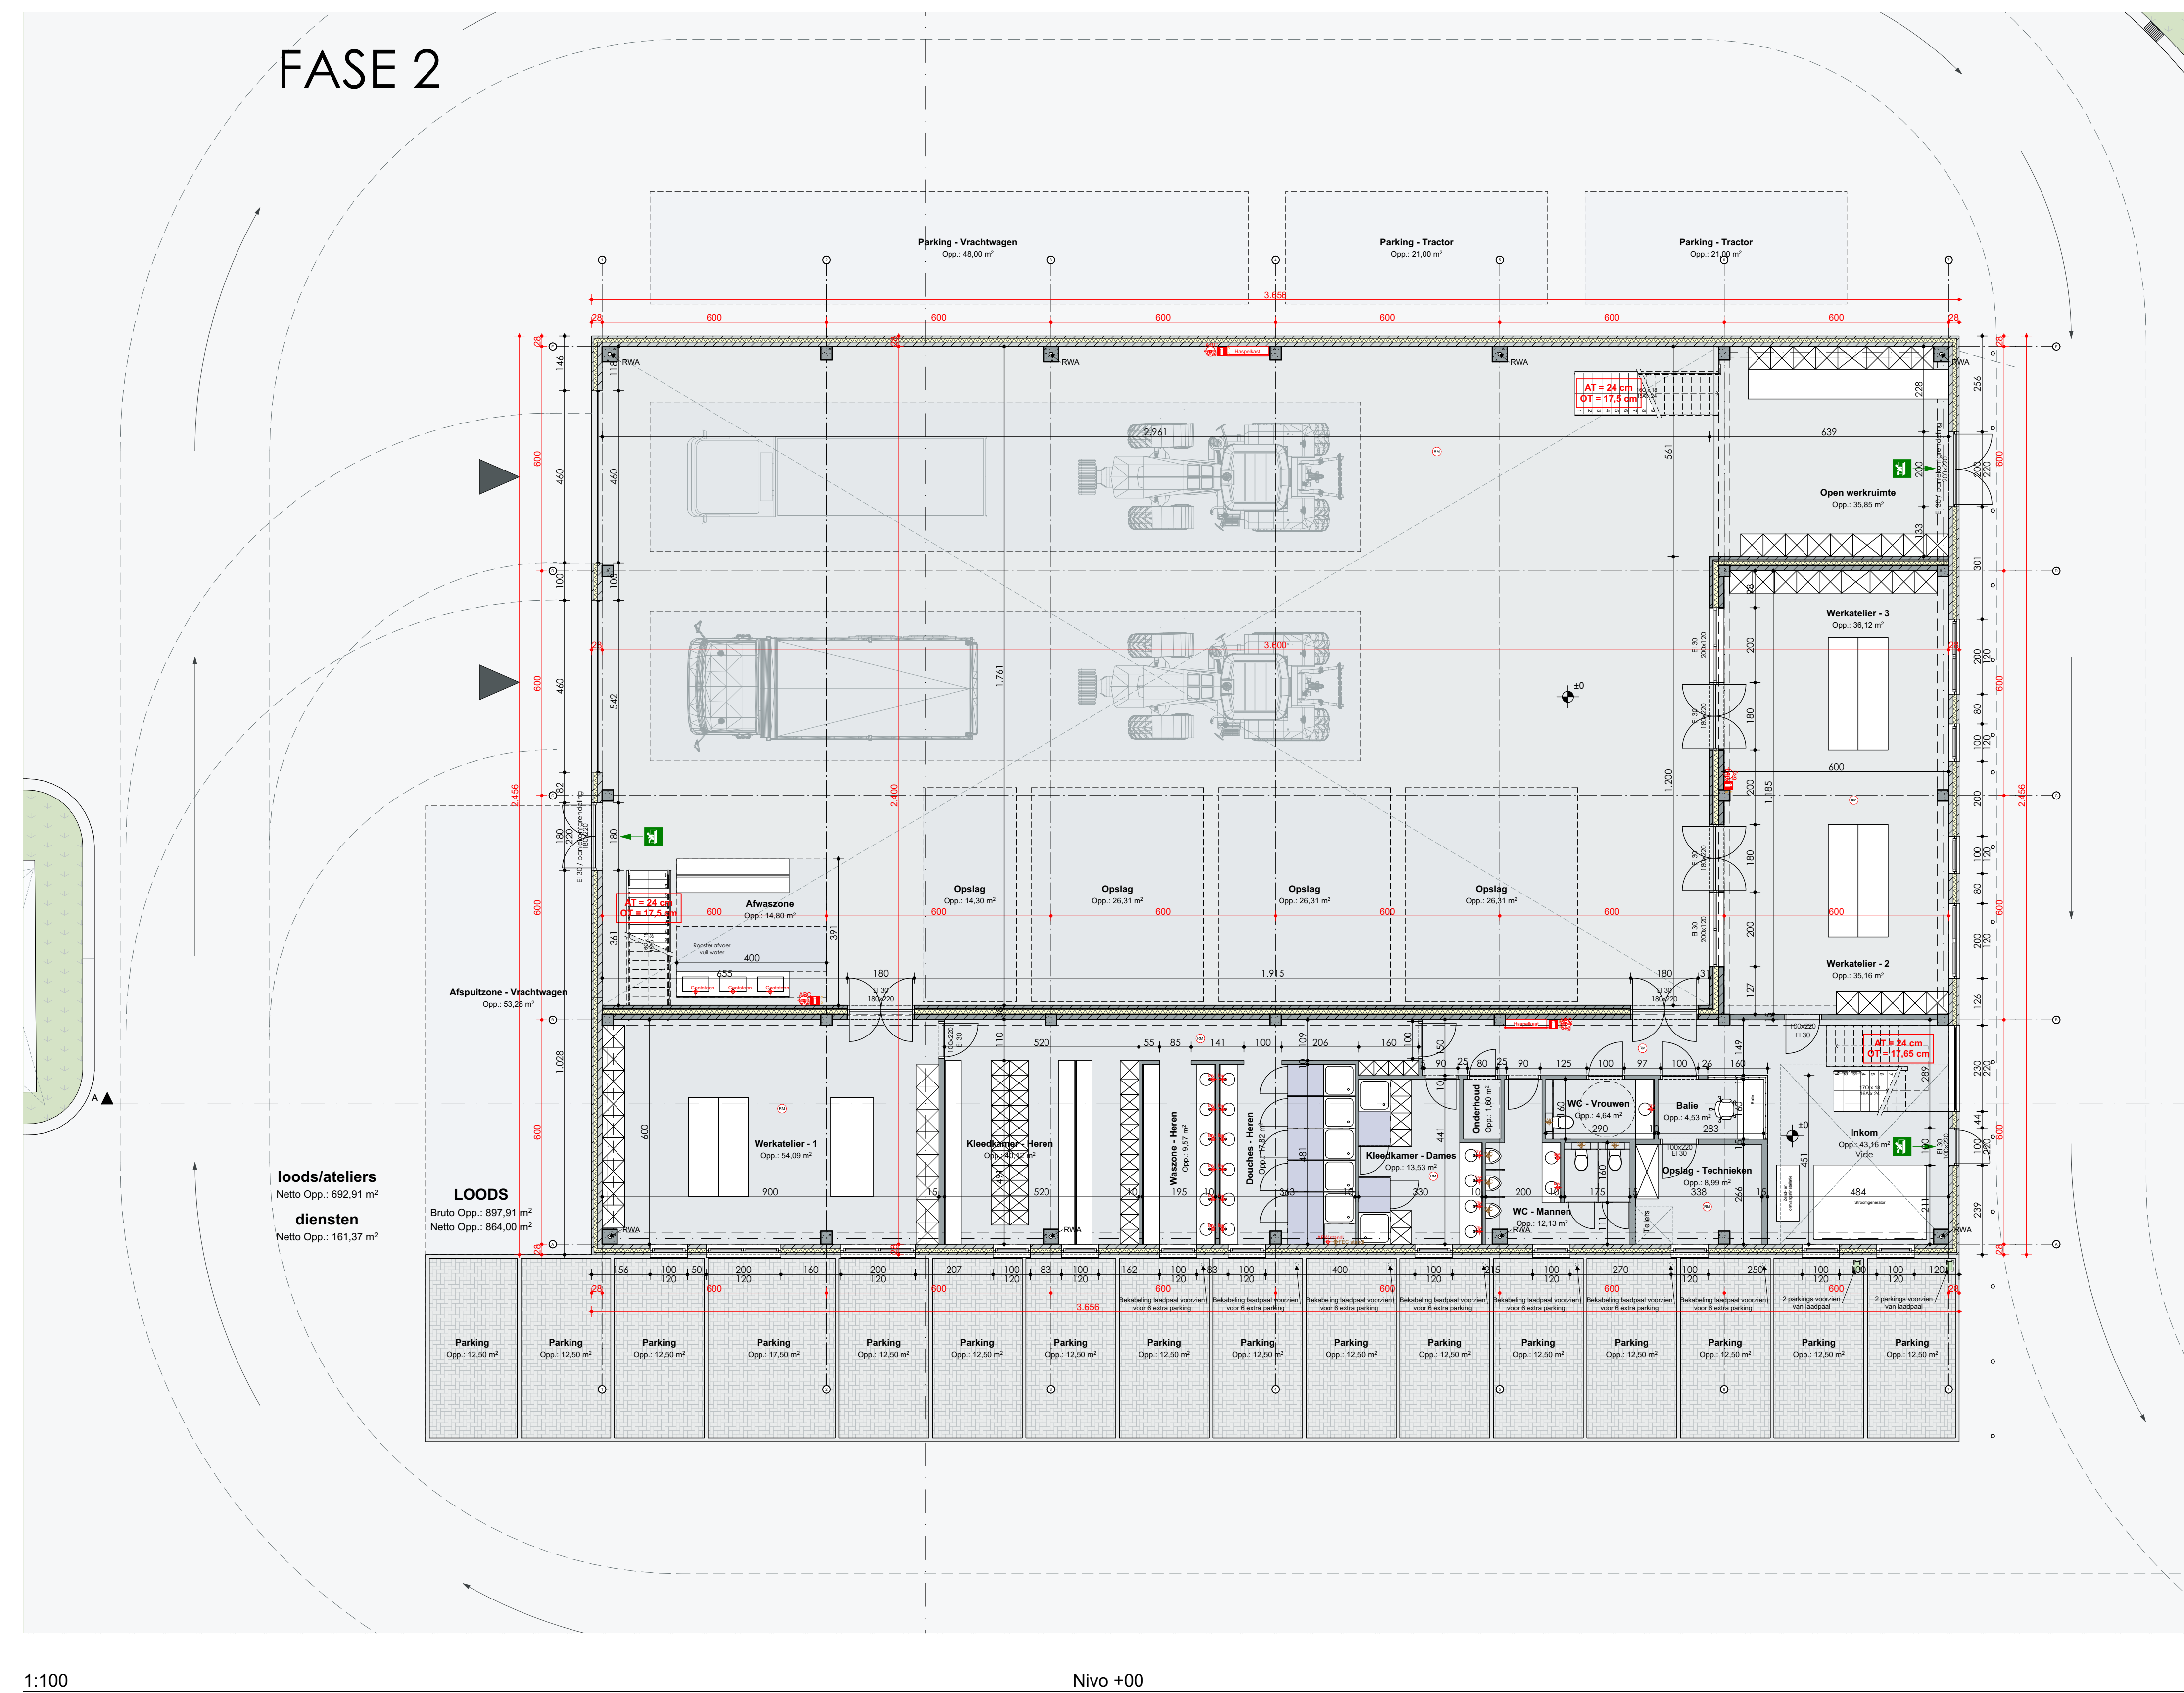
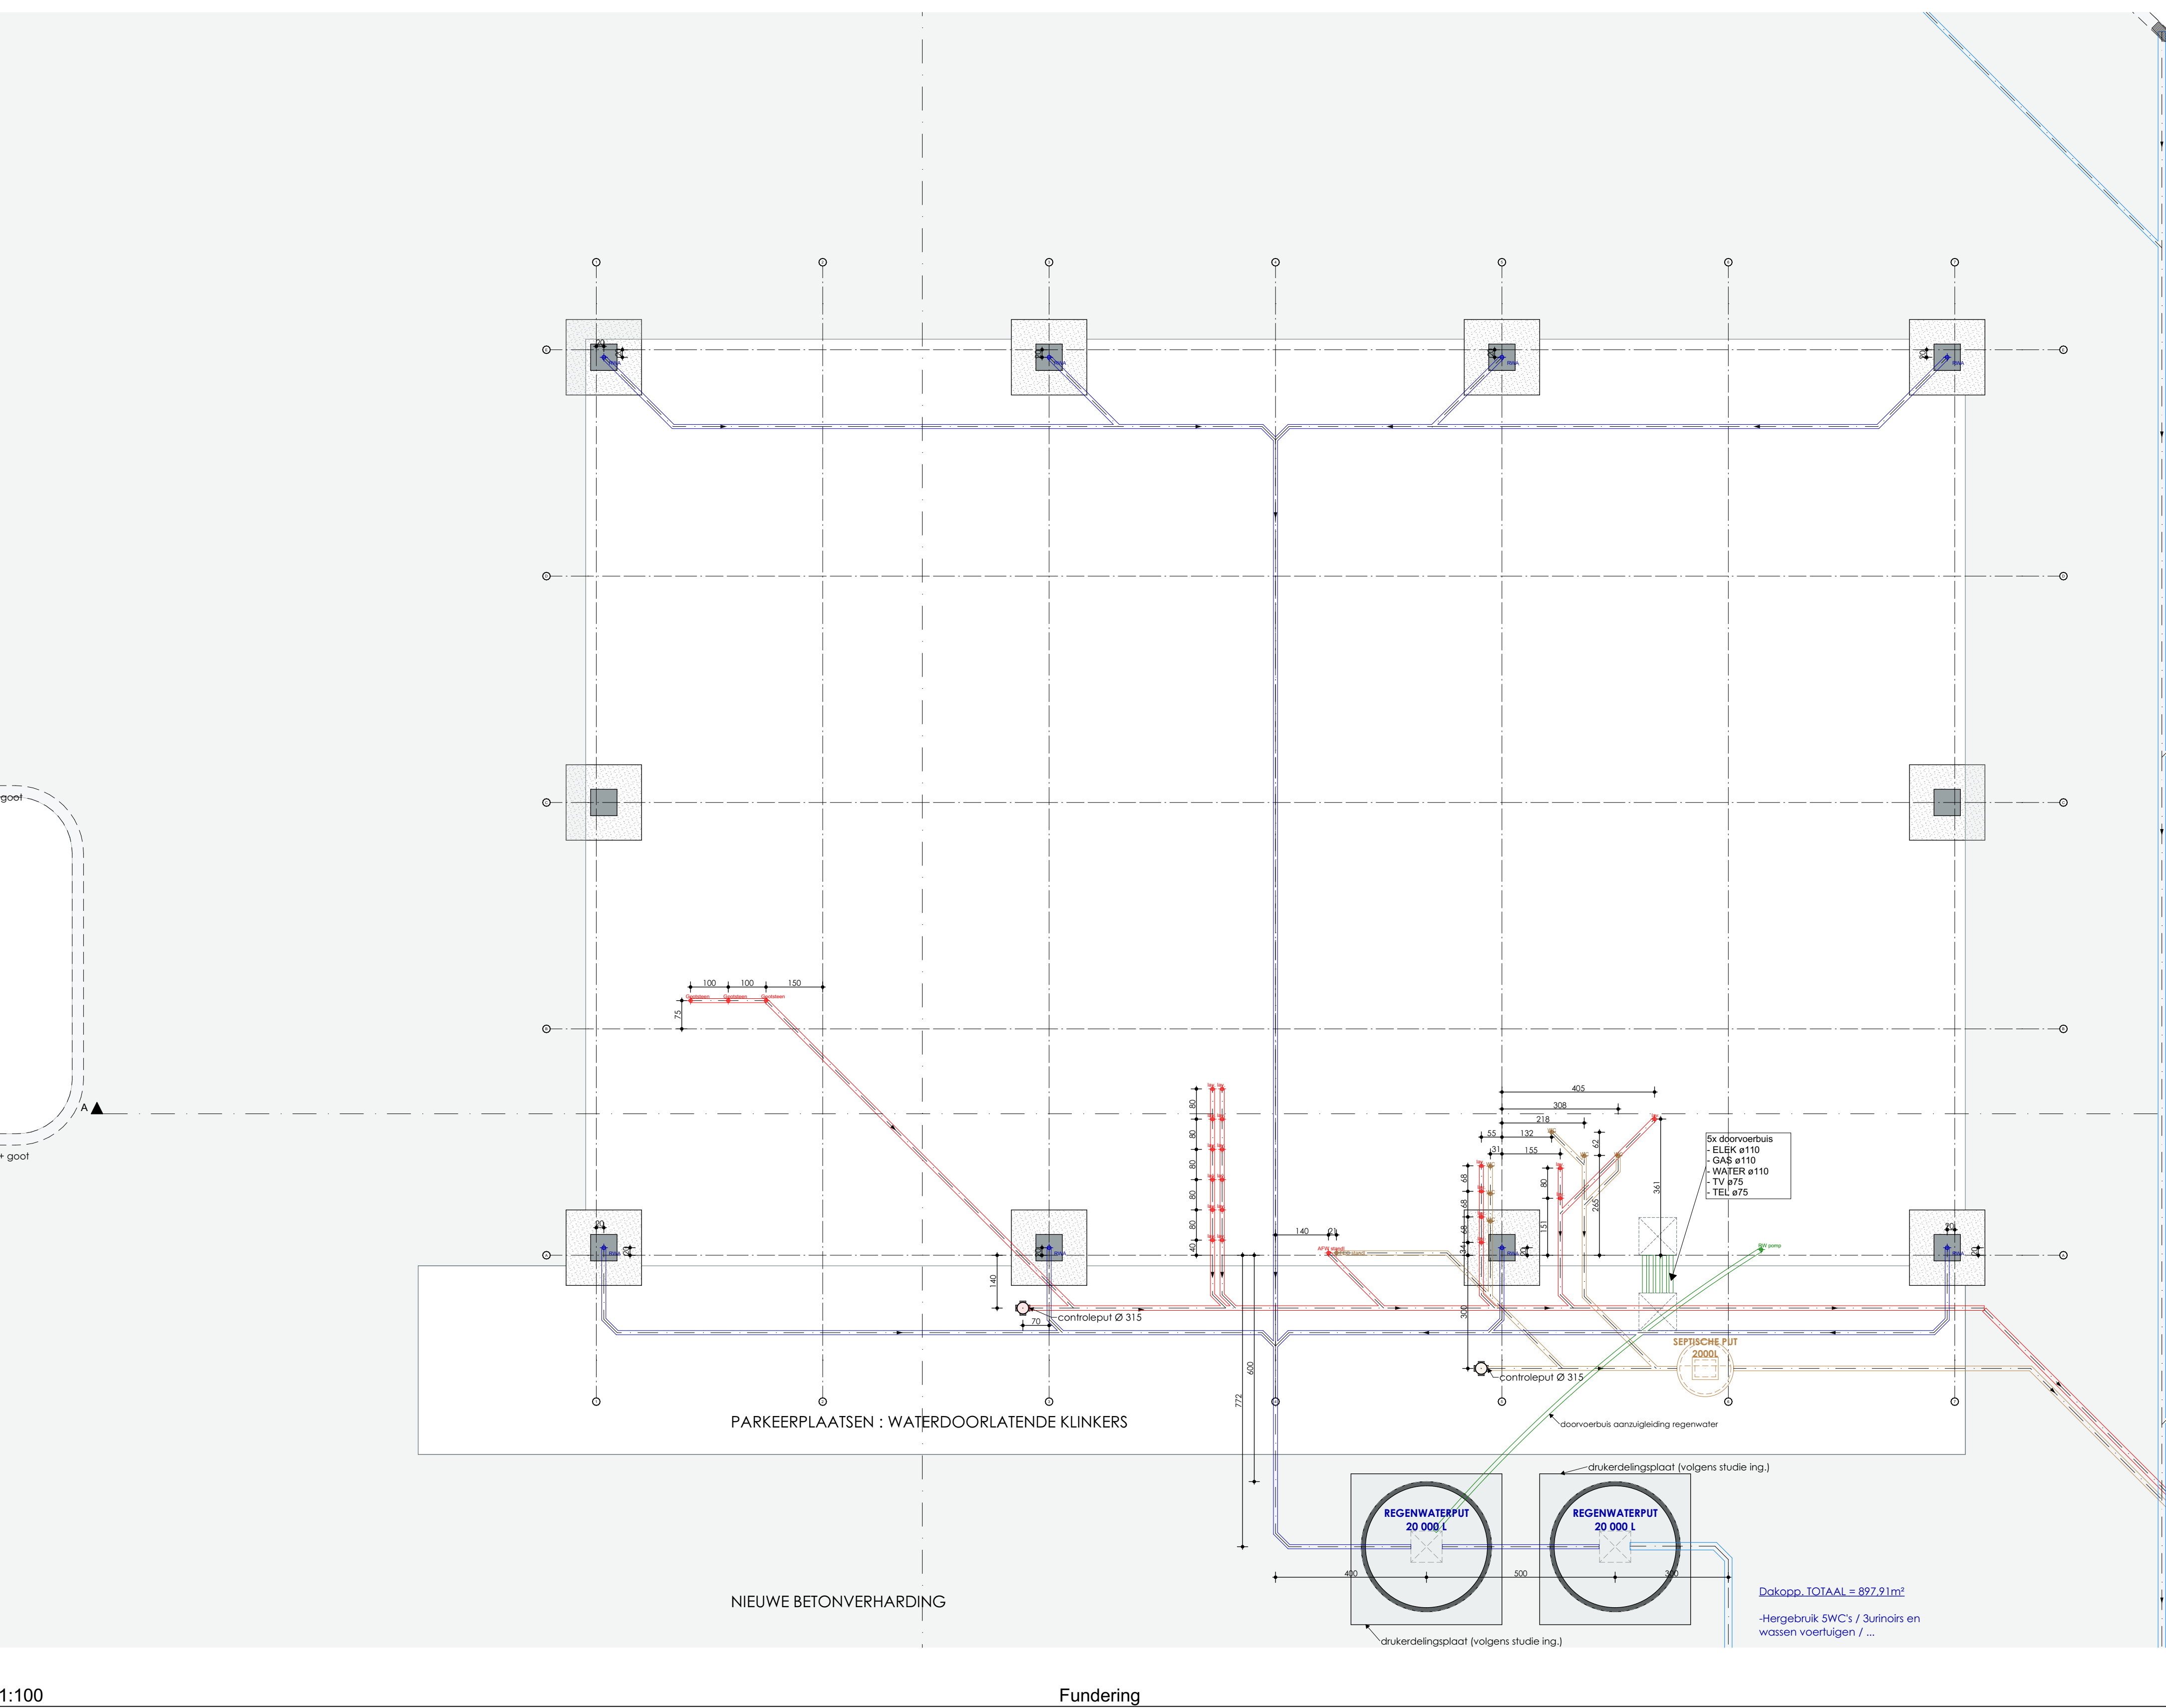
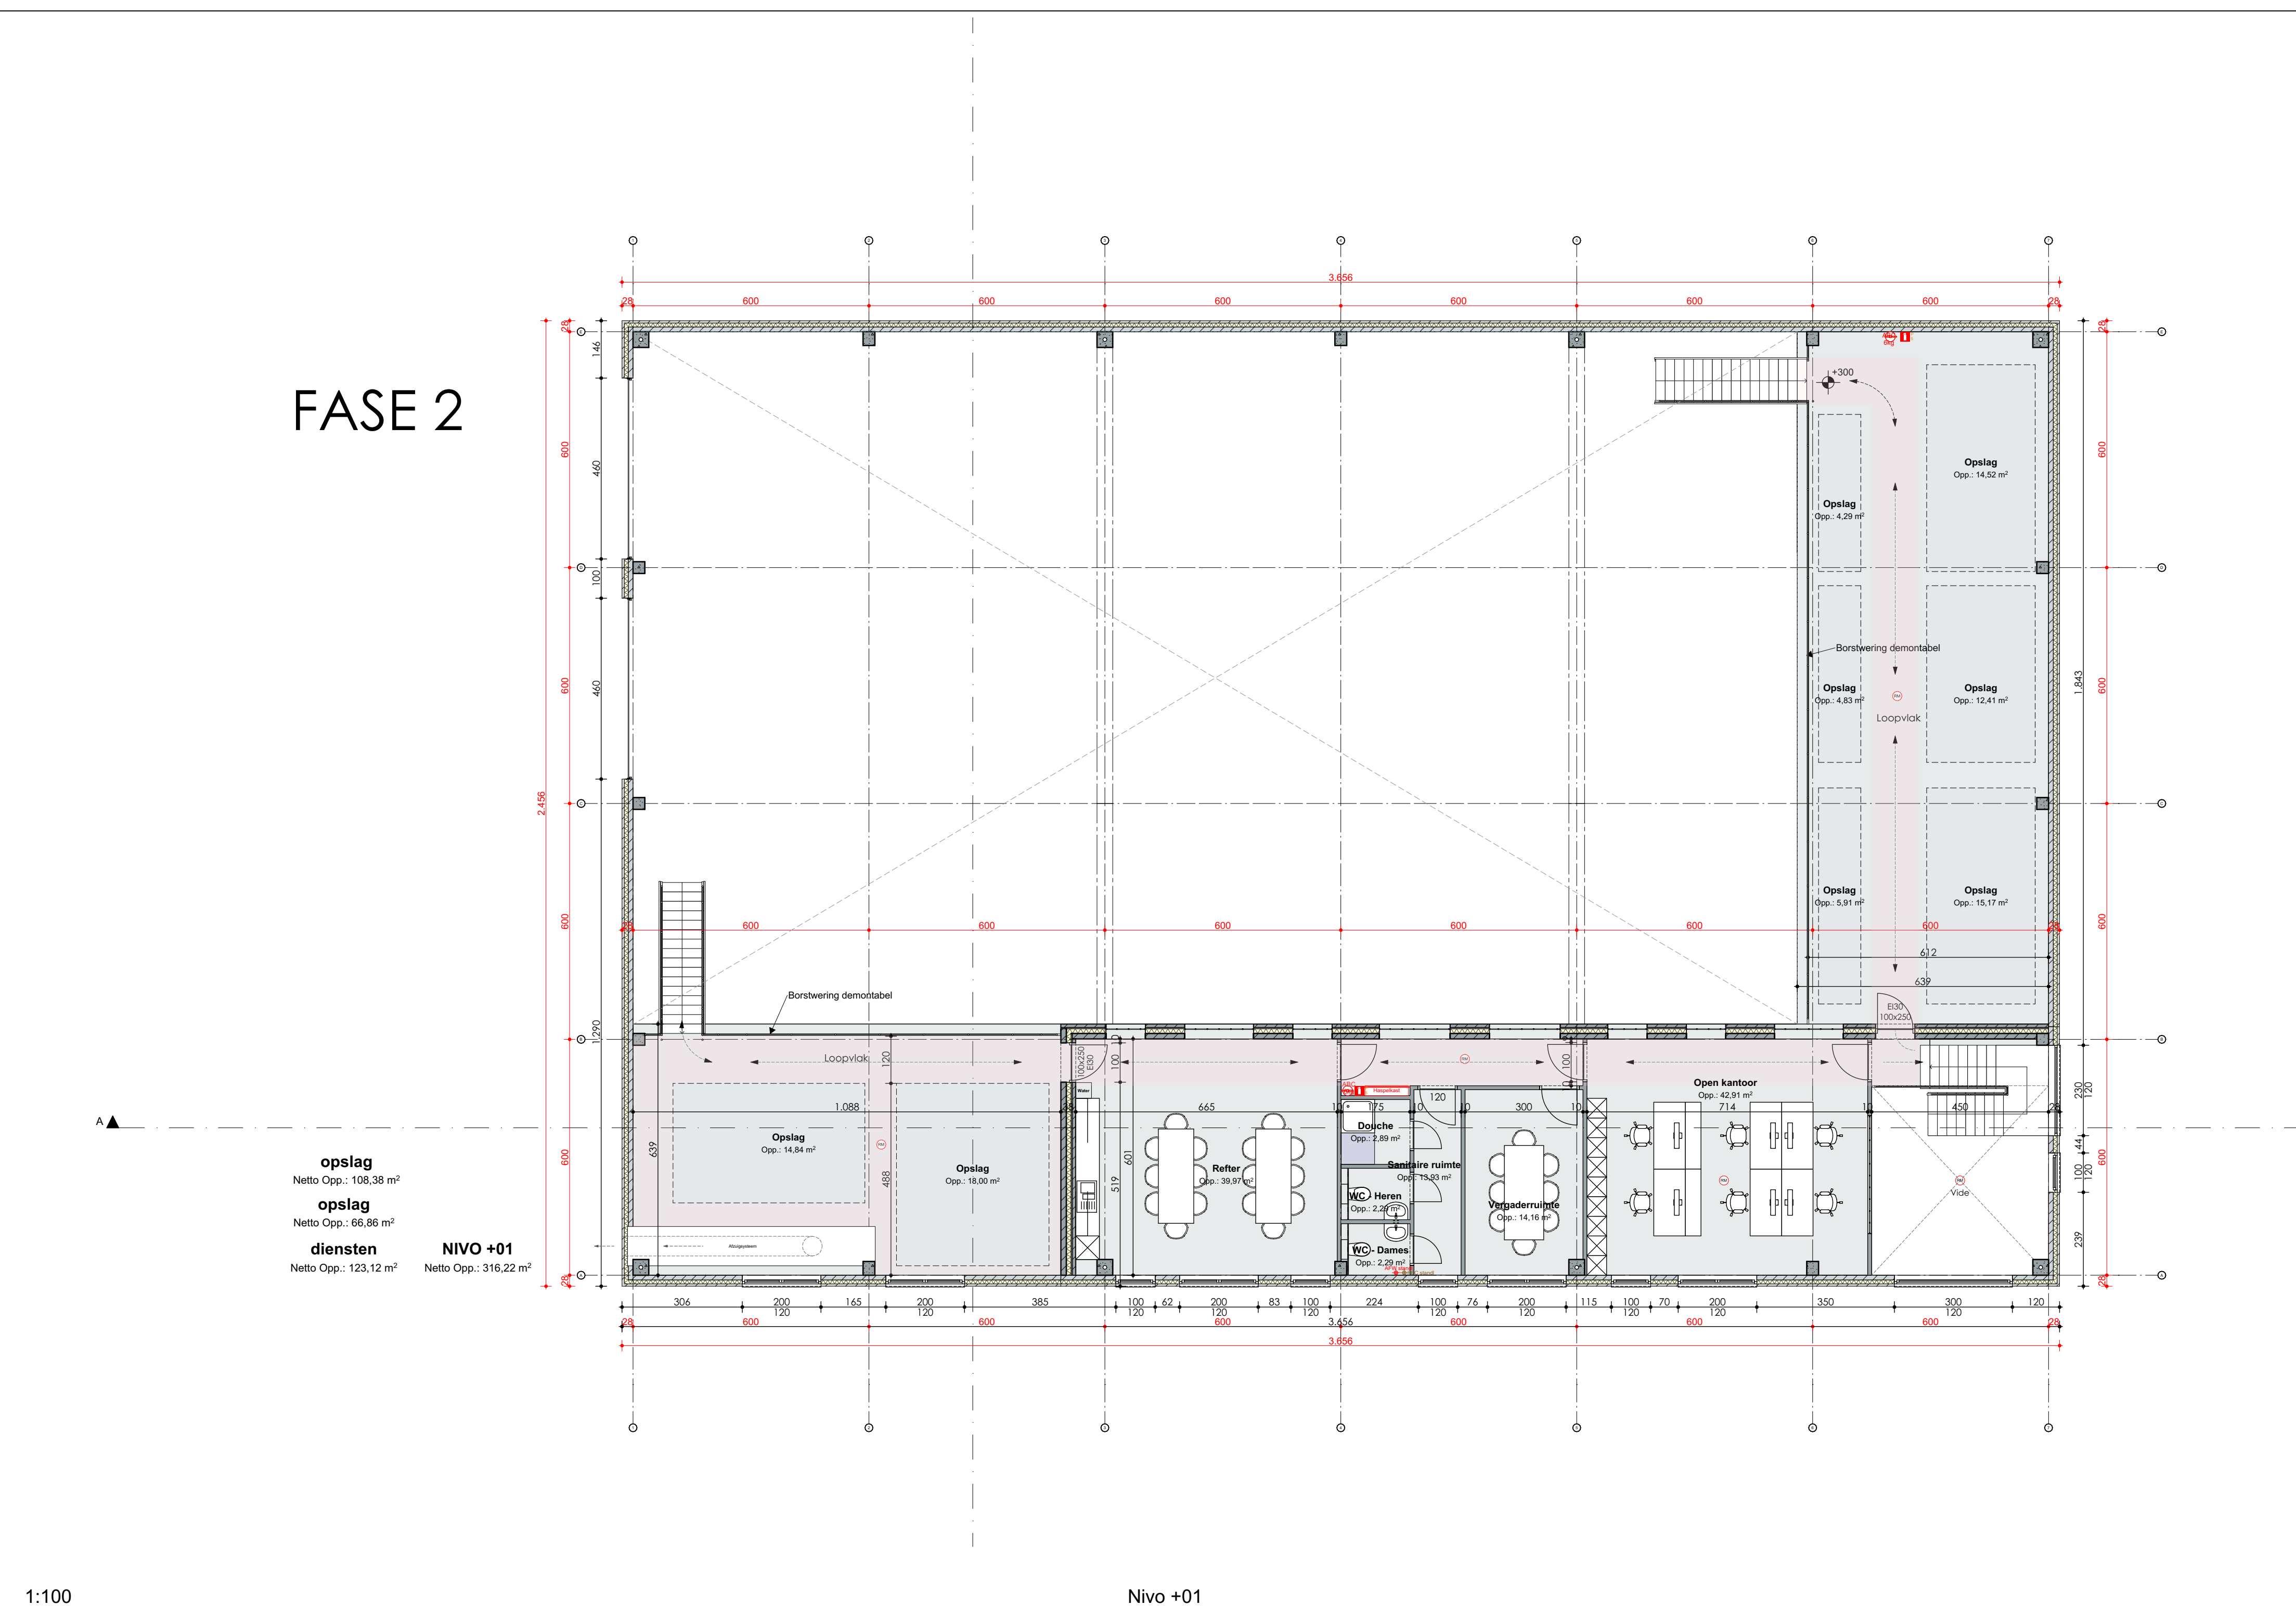


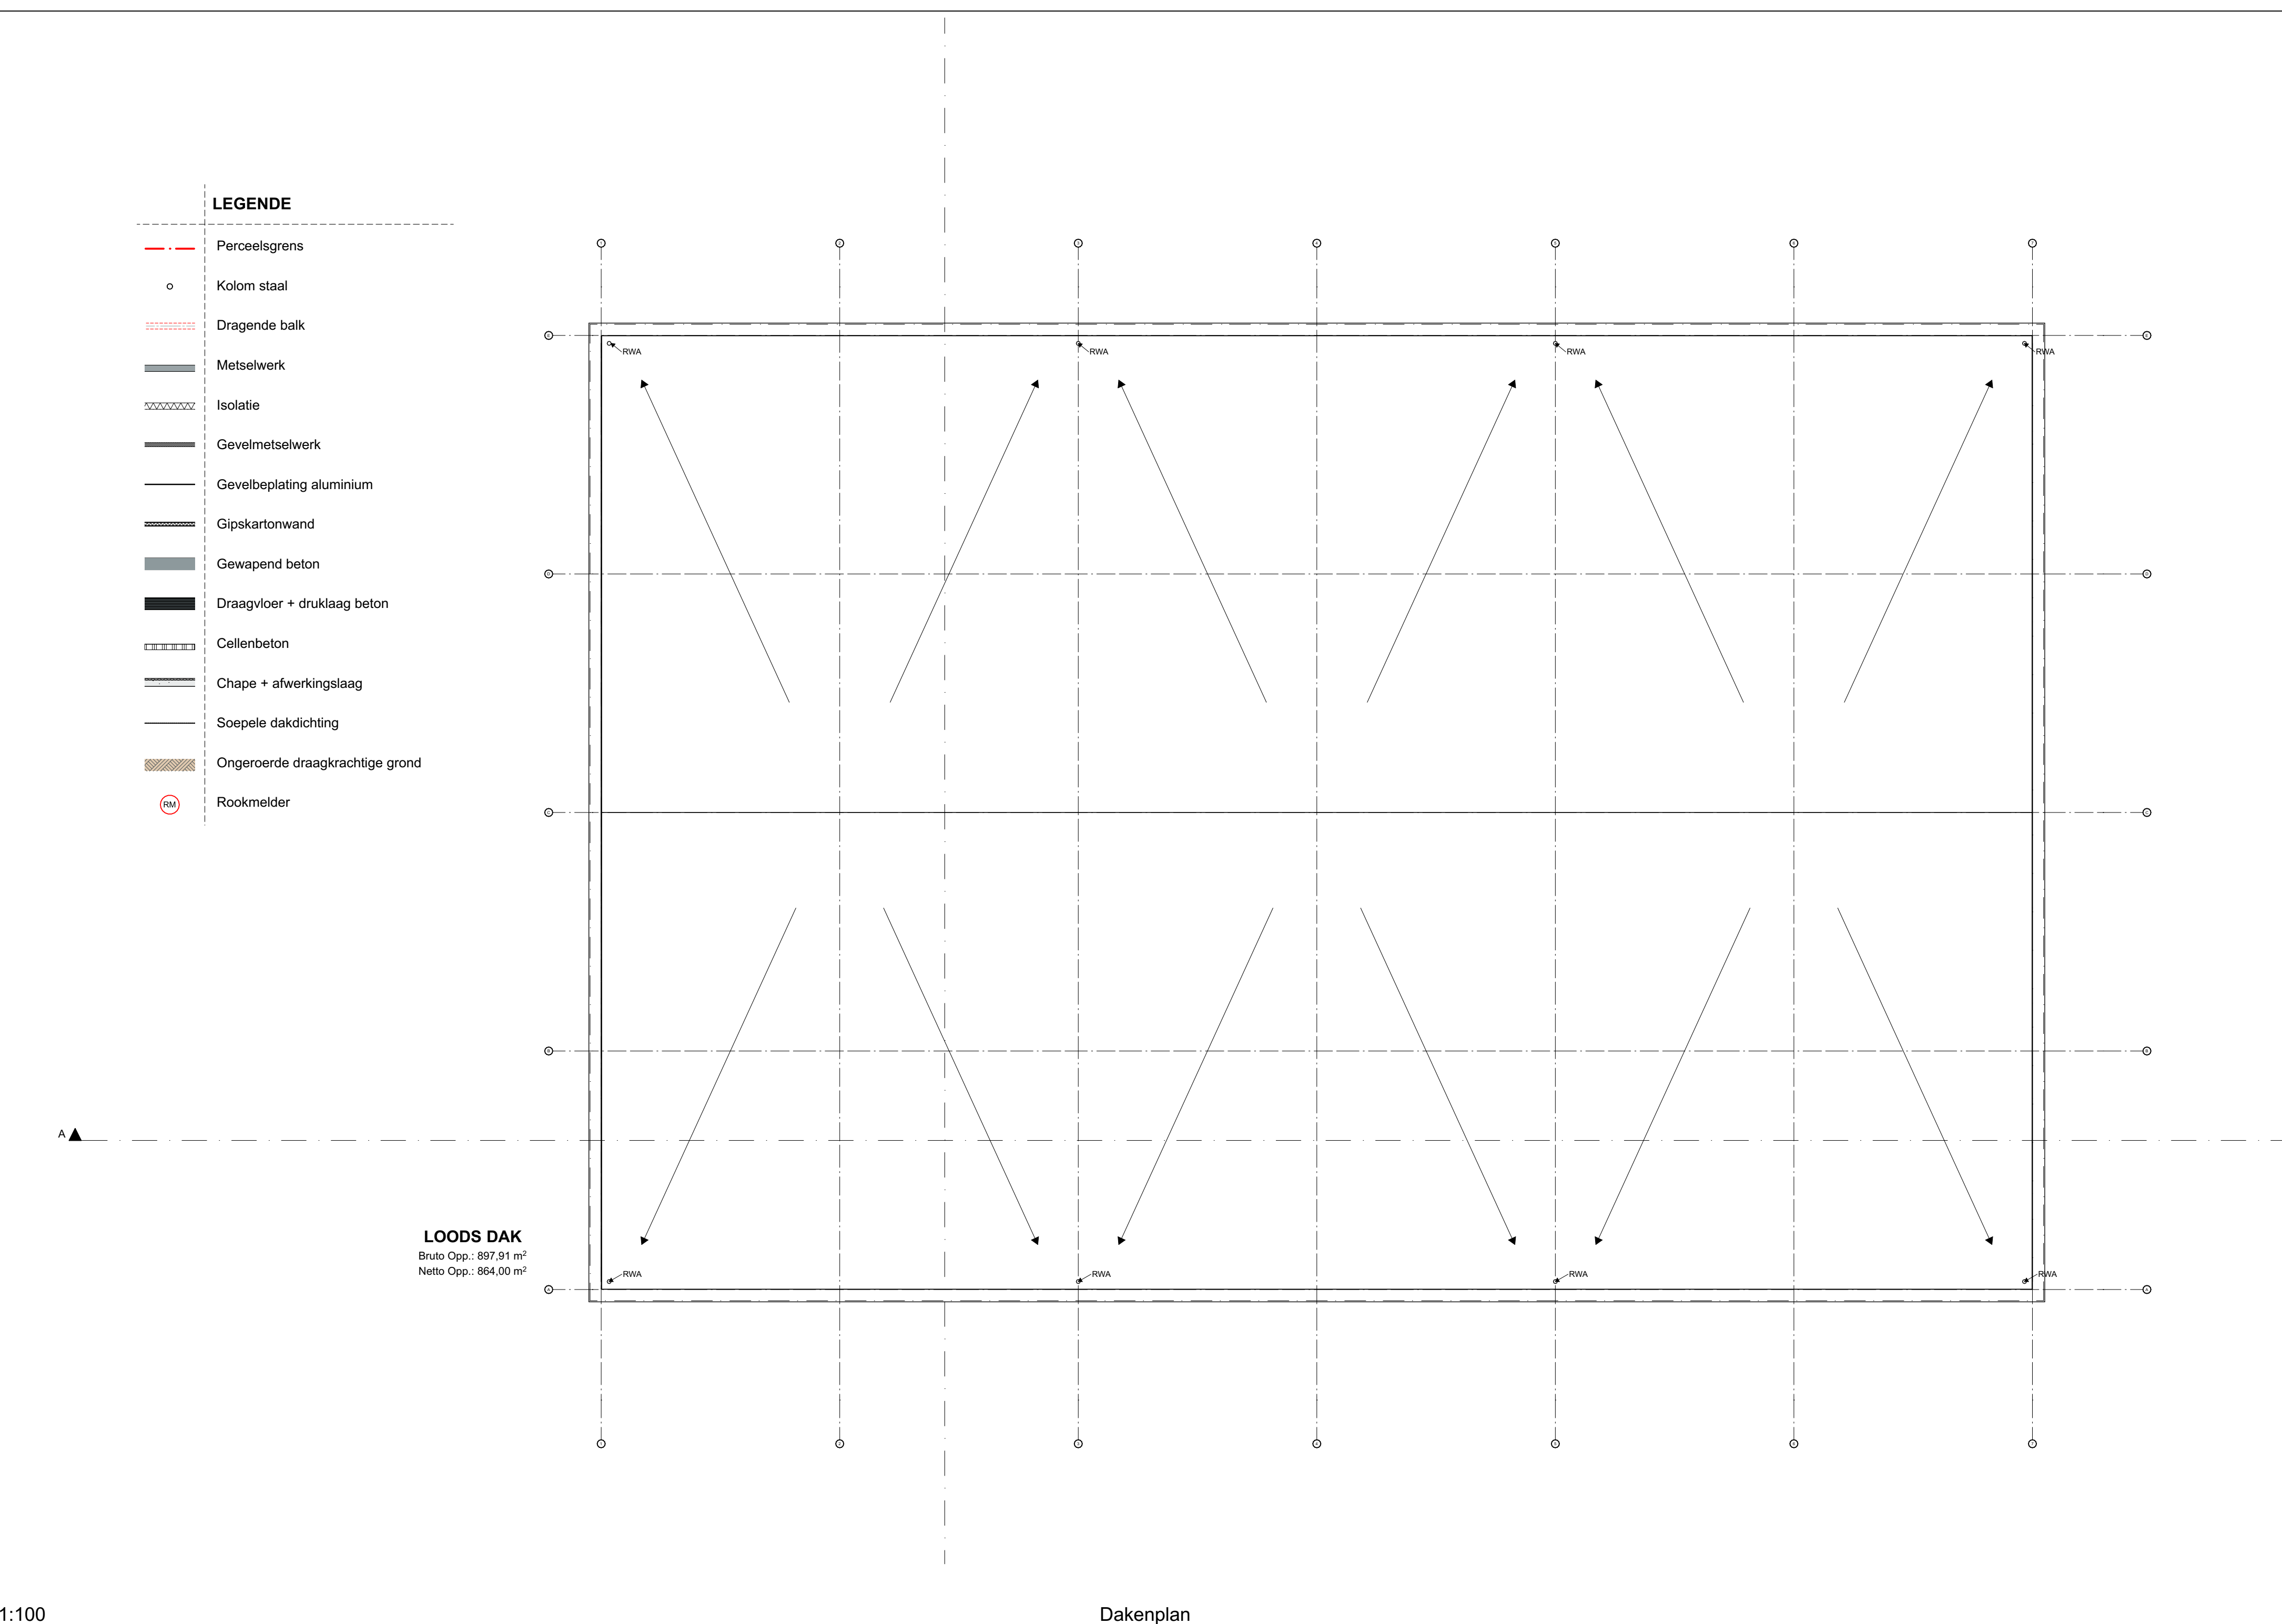

provincie stad	Oost-Vlaanderen Haaltert		
ontwerp	2166-Solva Loods Haaltert Radarsite loods		
bouwplaats	Terlicht 9450 Haaltert Afd.2 Sectie C nr. 43C / Afd 3 Sectie A nr. 424/52		
bouwhaar	Gemeentebestuur Haaltert, Burgemeester Veerle Ba- Blond 7 9450 Haaltert		
blad nr.	Omgevingsvergunning Nivo +00; Nivo +01; Fundering, Dakpanen, Legende		
BA/3/A			
doss. nr.	2166	school 1:100	datum
architect	 DAT ARCHITECTEN BURU		info@dat-architecten.be Trapstraat 8/3 Stationstraat 1 9420 Zichgem 9350 Heracle 09 360 04 34 053 60 86 93
handtekening	voor akkoord		
de aanvrager voor gelijkvormige uitvoering	Dat-architectenburo vzw door Frank De Cleppe - Ivan Michiels		de bouwheer verleggenwoordigd door
bestandsnaam 2166-220429-B.A.pln			
Index	Datum	Wijziging	