


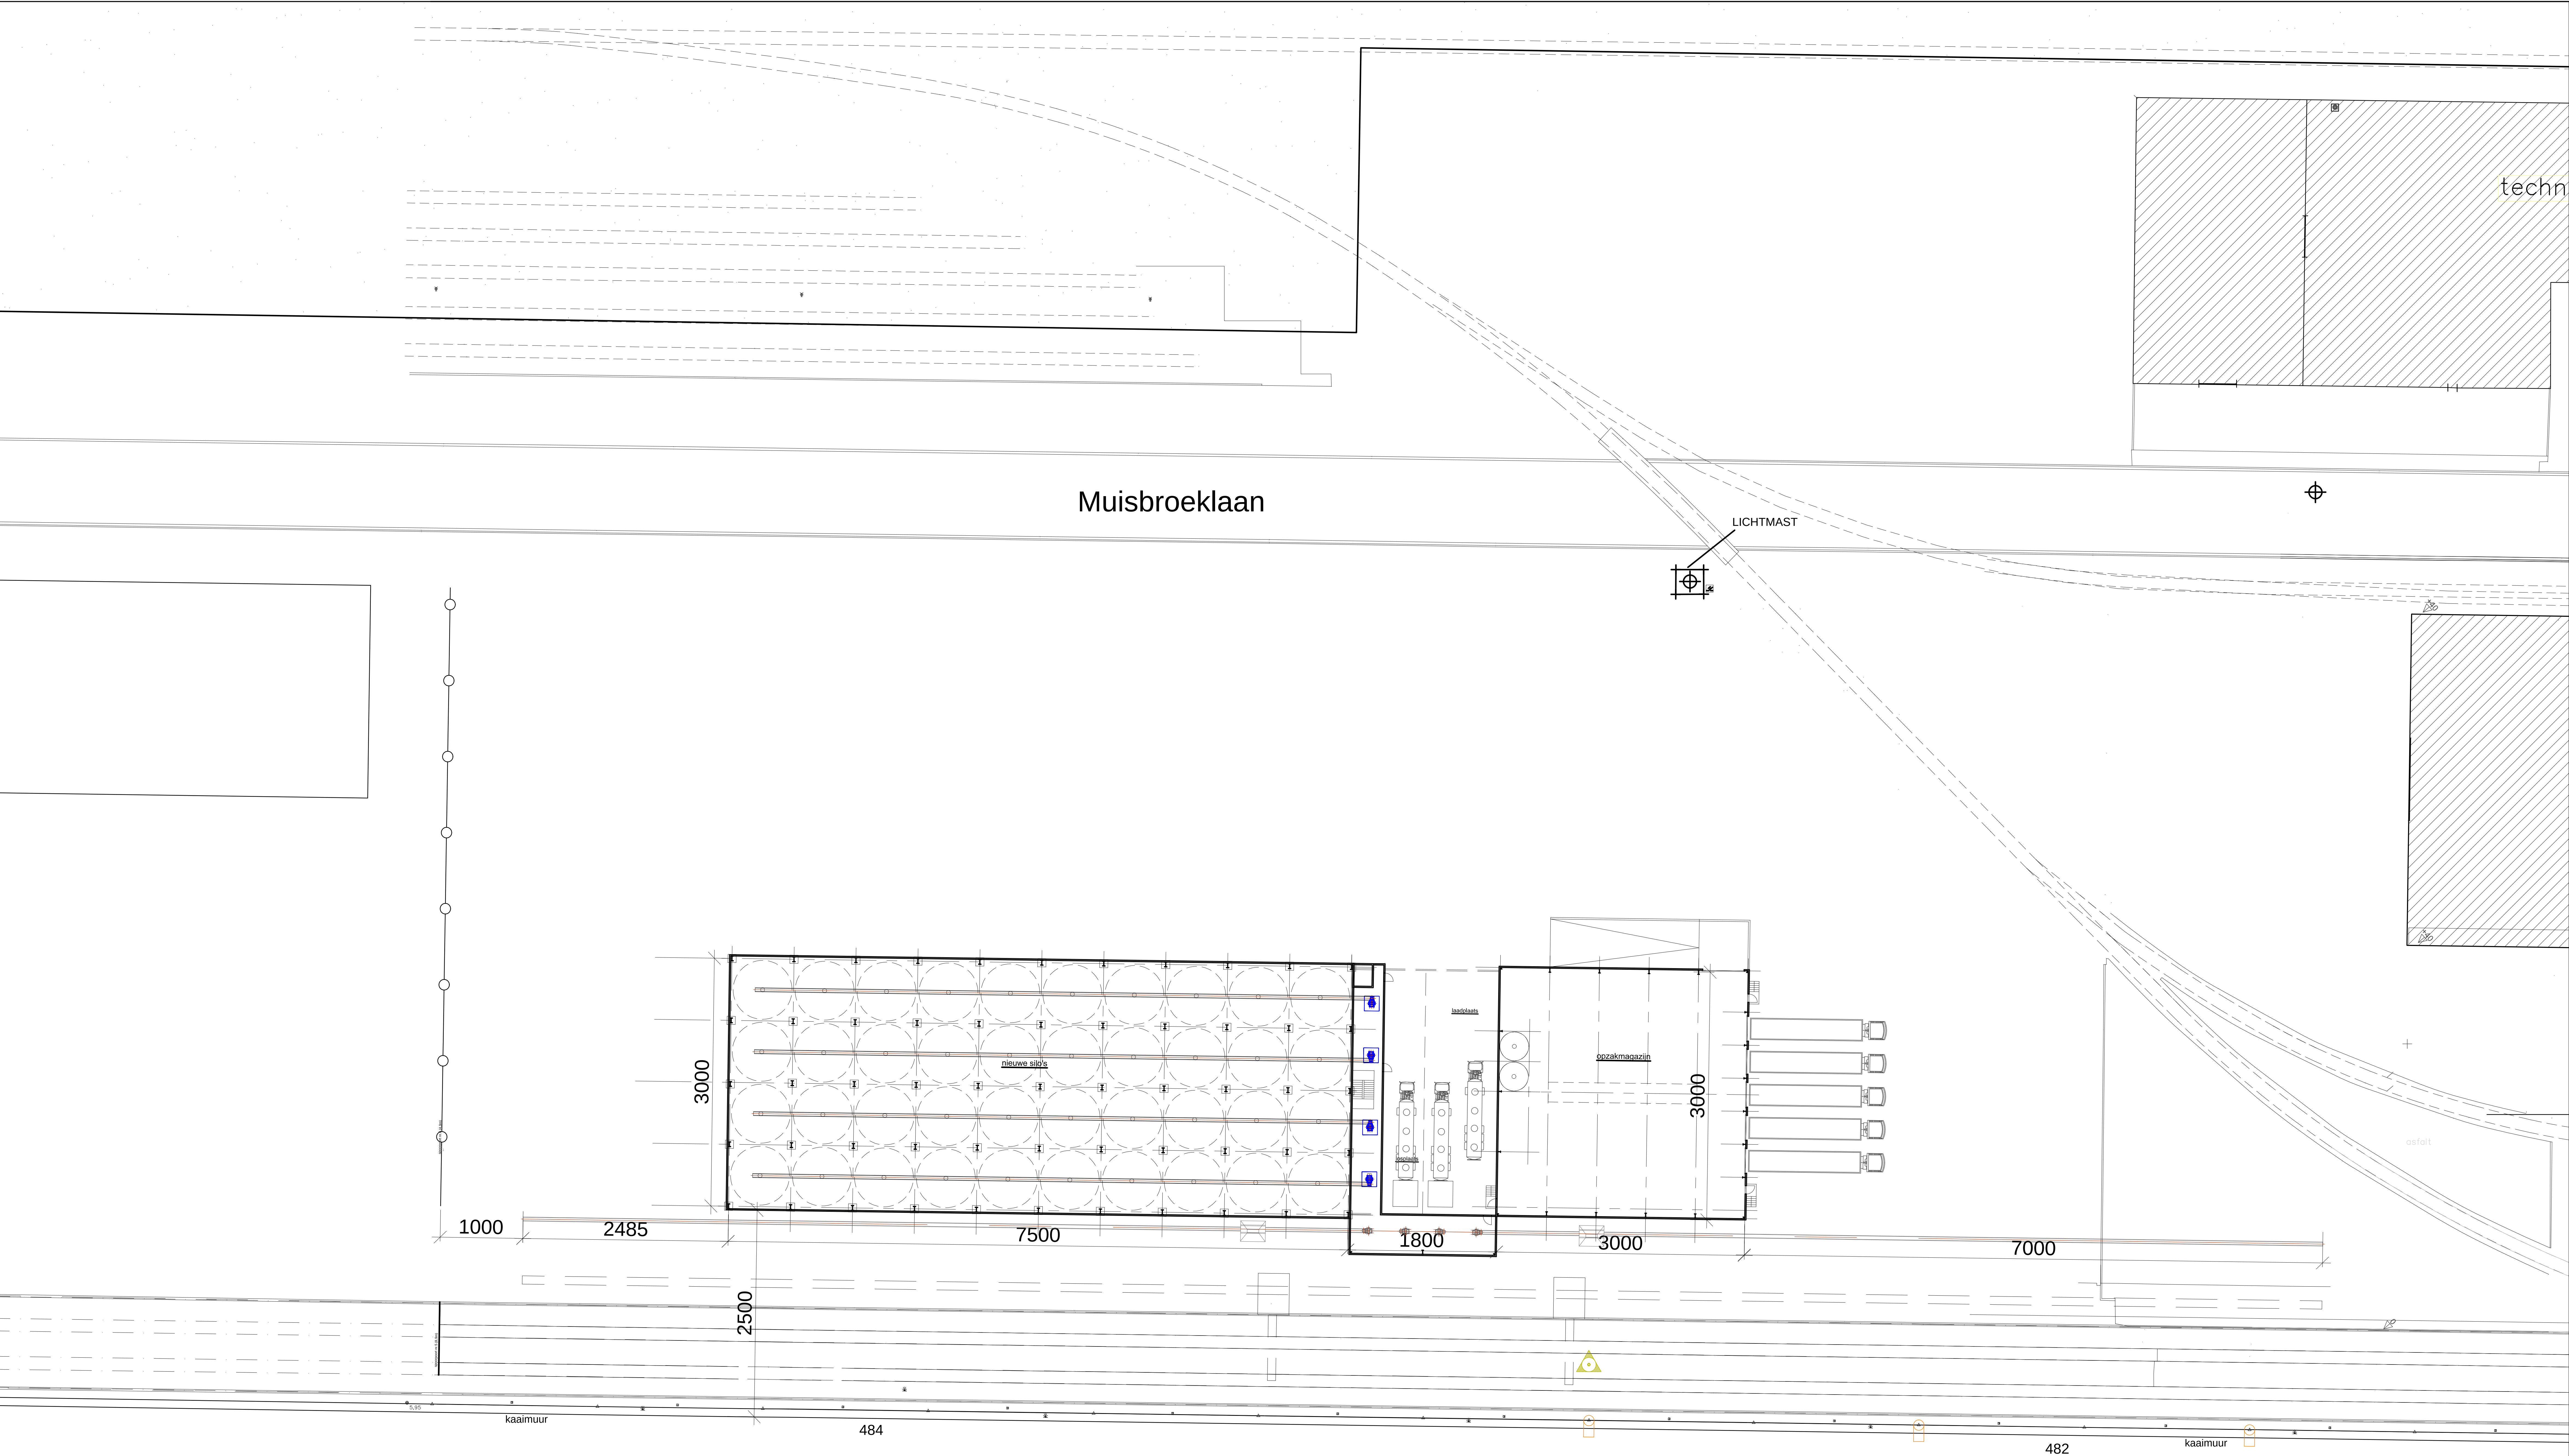

inplantingsplan



Ontwerpingen 132 - 2550 Kortrijk
T: 03 239 58 75 - F: 03 239 35 60
info@arcade-eng.com
www.arcade-eng.com

ZUIDNATIE N.V.
HERORGANISATIE TERMINAL KAAI 166 - 190

BOUWPLAATS

OPDRACHTGEVER

ARCHITECT

INDEX	DATUM	TEKENAAR	WILKINGO

DATUM
26-01-2017

1/250

Architectuur - Voorontwerp

4925 - AR - 1015

inplantingsplan
nieuwe toestand

© 2017 Zuidnatie N.V. Alle rechten voorbehouden. Het is niet toegestaan de afbeelding te kopiëren, te verspreiden of anderszins openbaar te maken. Het is niet toegestaan de afbeelding te verspreiden of anderszins openbaar te maken. Het is niet toegestaan de afbeelding te verspreiden of anderszins openbaar te maken.