

LEGENDE

AFBRAAK / BESTAANDE TOESTAND

	afbraak
	bestaande structuur
	volle grond
	de 'Leie'
	snede door naburig perceel

SYMBOLEN

	RWA (regenwaterafvoer)
	HHW (huishoudwater)
	FEC (fecaliën)
	opnamepunt foto
	hoogte pas

GEVEL INDEX

①	natuursteen - beige	②0	gevelrooster - aluminium
②	natuursteen - grijs	②1	dakbedekking - golfplaat
③	dakbedekking leien - antraciet	②2	regenwaterafvoer - zink
④	dorpel - blauwe hardsteen	②3	buitenschrijnwerk - hout, groen
⑤	buitenschrijnwerk aluminium - grijs-groen	②4	bakgoot - zink
⑥	beglazing - transparant	②5	dakbedekking - zink
⑦	traliewerk - staal	②6	gevelcementering - grijs
⑧	glas in lood - transparant	②7	waterdichting - teer
⑨	houten buitenschrijnwerk - natuurkleur	②8	buitenschrijnwerk aluminium - donkerblauw
⑩	gevelpaneel - blauwe hardsteen	②9	gevelmetschelwerk - wit geschilderd
⑪	gevelpaneel - natuursteen, beige	③0	schrijnwerk - aluminium
⑫	gevelbekleding - zink	③1	gevelleien - lichtgrijs
⑬	kroonlijst - blauwe hardsteen	③2	gevelcrepi - lichtgeel
⑭	balustrade - aluminium, natuurkleur	③3	dakbedekking - EPDM
⑮	poort - staal	③4	kroonlijst - hout
⑯	gevelmetselwerk - baksteen, beige	③5	lichtkoepel - polycarbonaat, transparant
⑰	buitenschrijnwerk aluminium - donkerblauw	③6	buitenschrijnwerk PVC - wit
⑱	gevelmetselwerk - baksteen, rood	③7	gevelrooster PVC - wit
⑲	glasdallen	③8	kolommen - aluminium, natuurkleur
		③9	dakrand - aluminium

BOND MOYSON

0

5

+0.00 = +8.94 t.a.w.


BA

LEGENDE
BA_BM_L_B_Legende


A1
schaal 1:100

19.04.2022



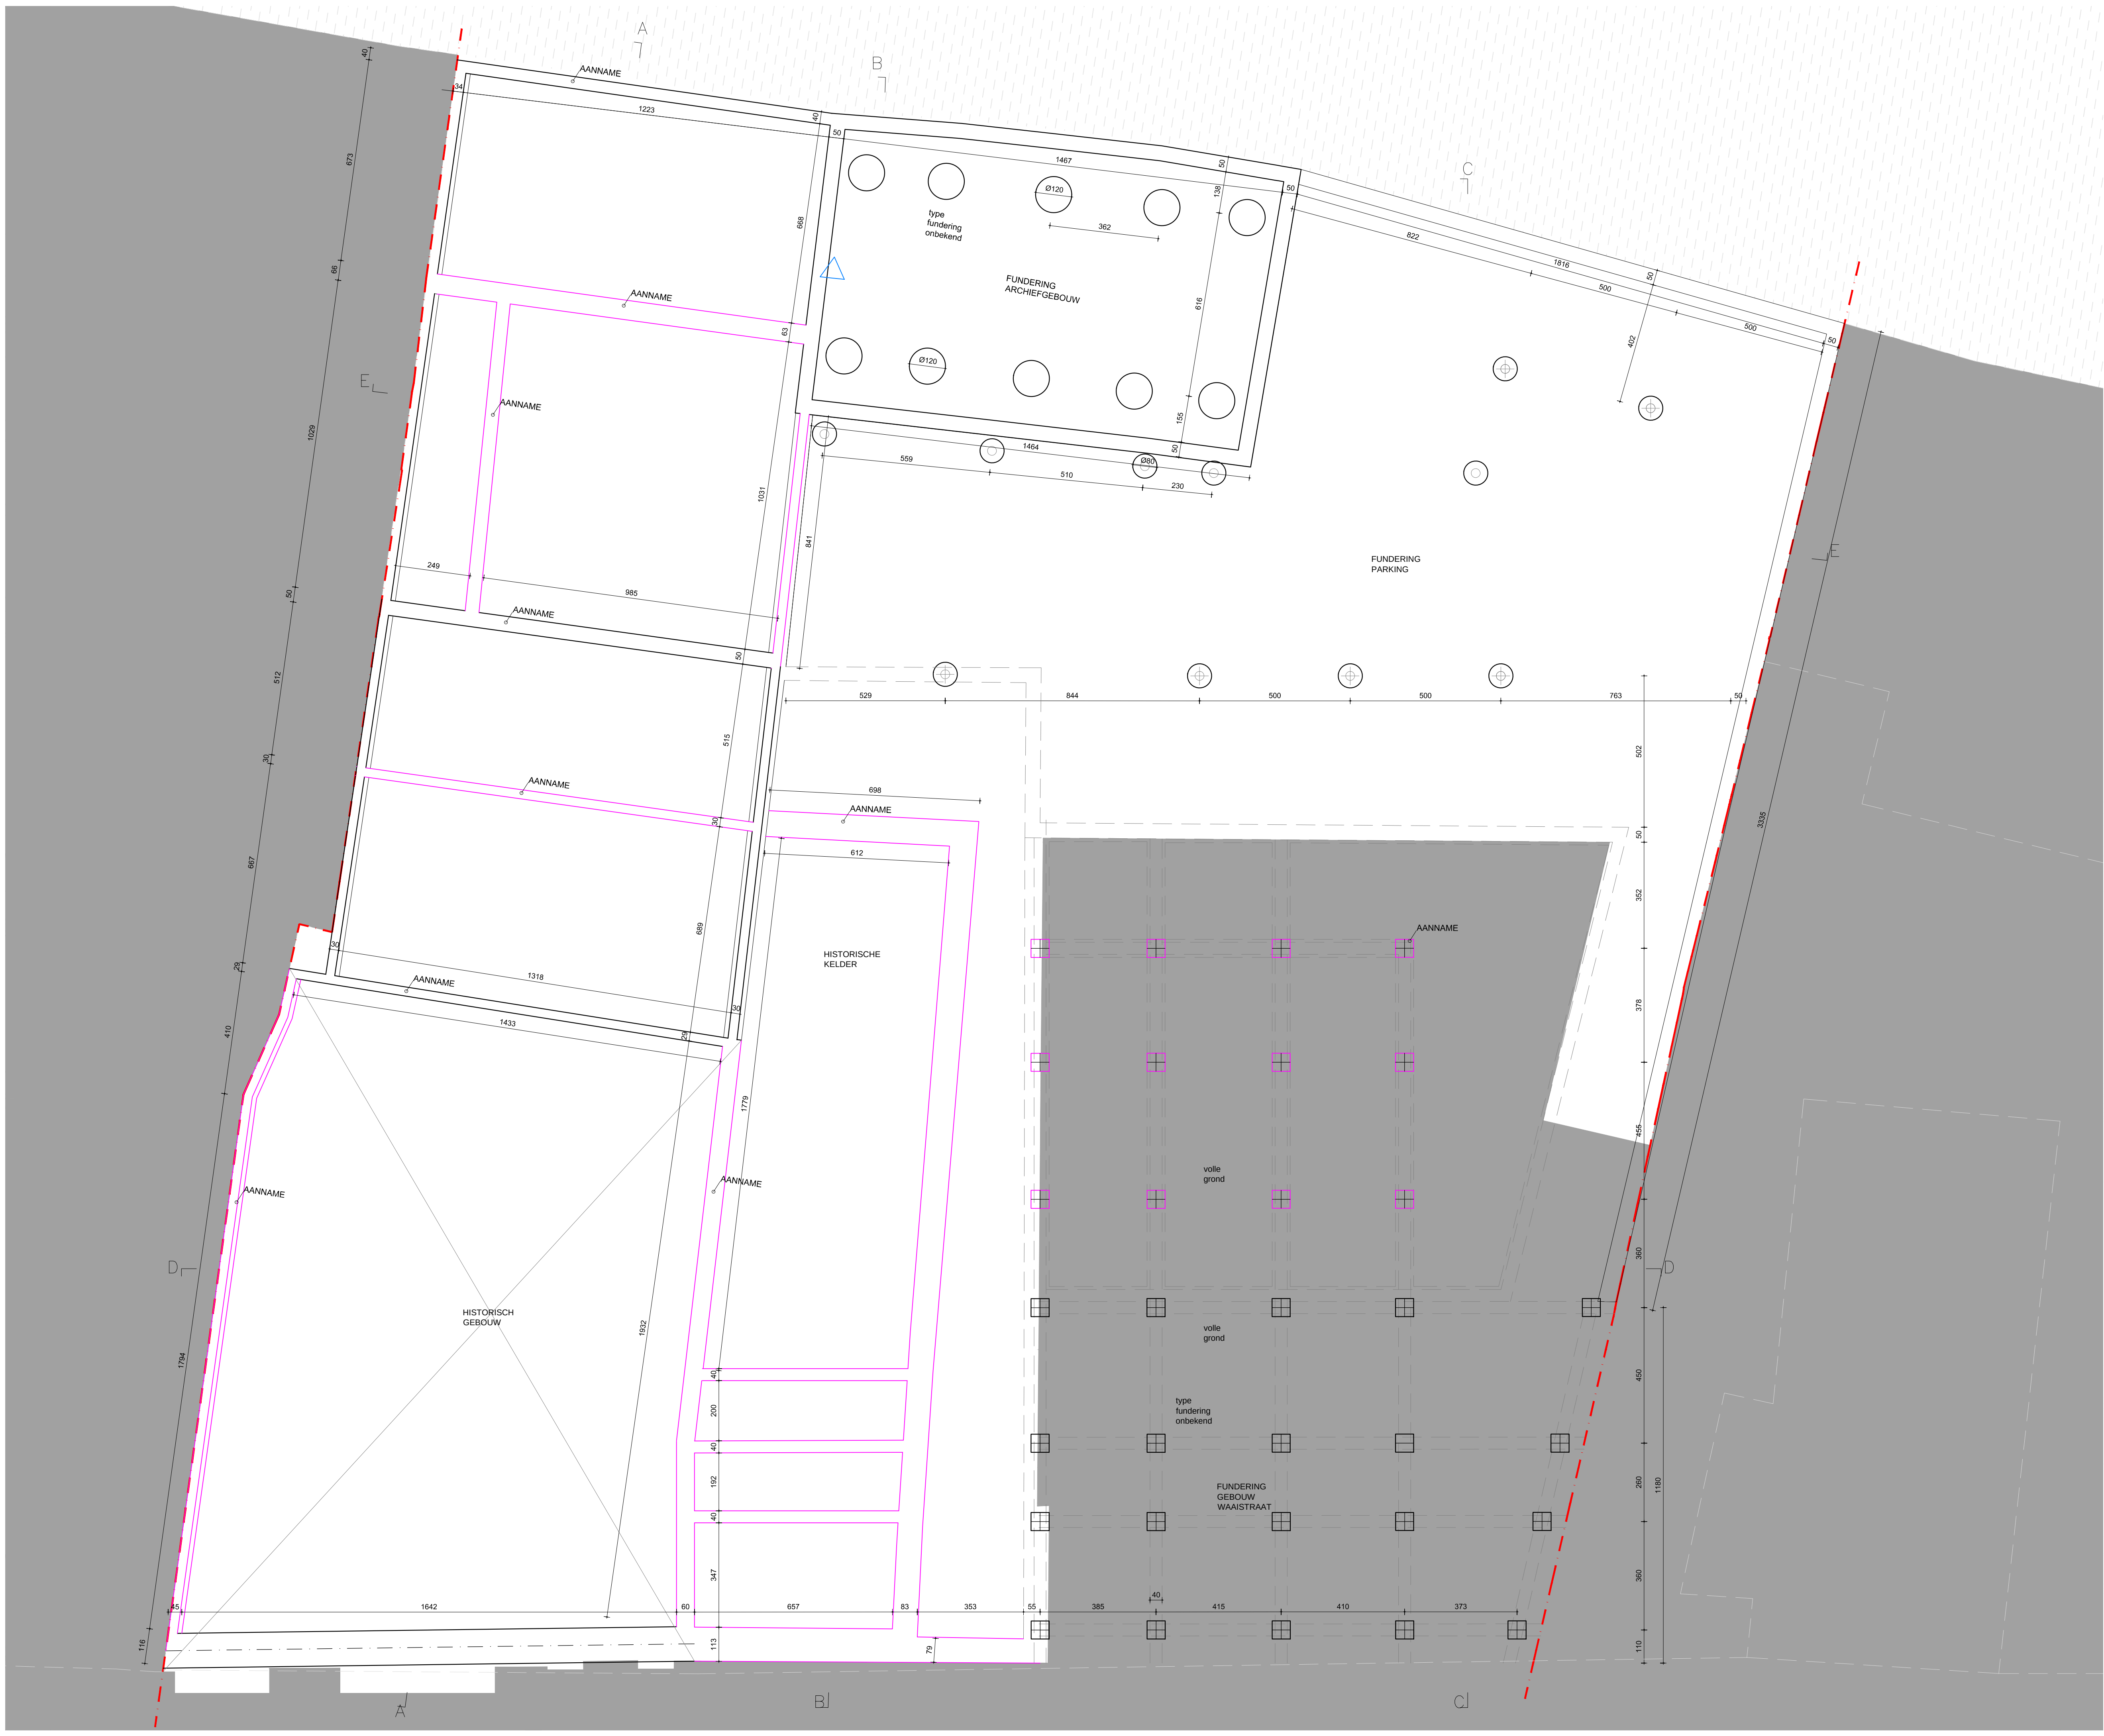



BOND MOYSON

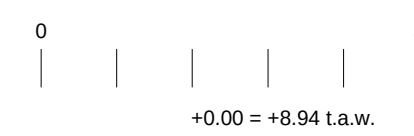


BA
FUNDERINGSPLAN
BA_BM_P_B_98_funderingsplan
A1
schaal 1:100

16.05.2022

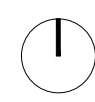

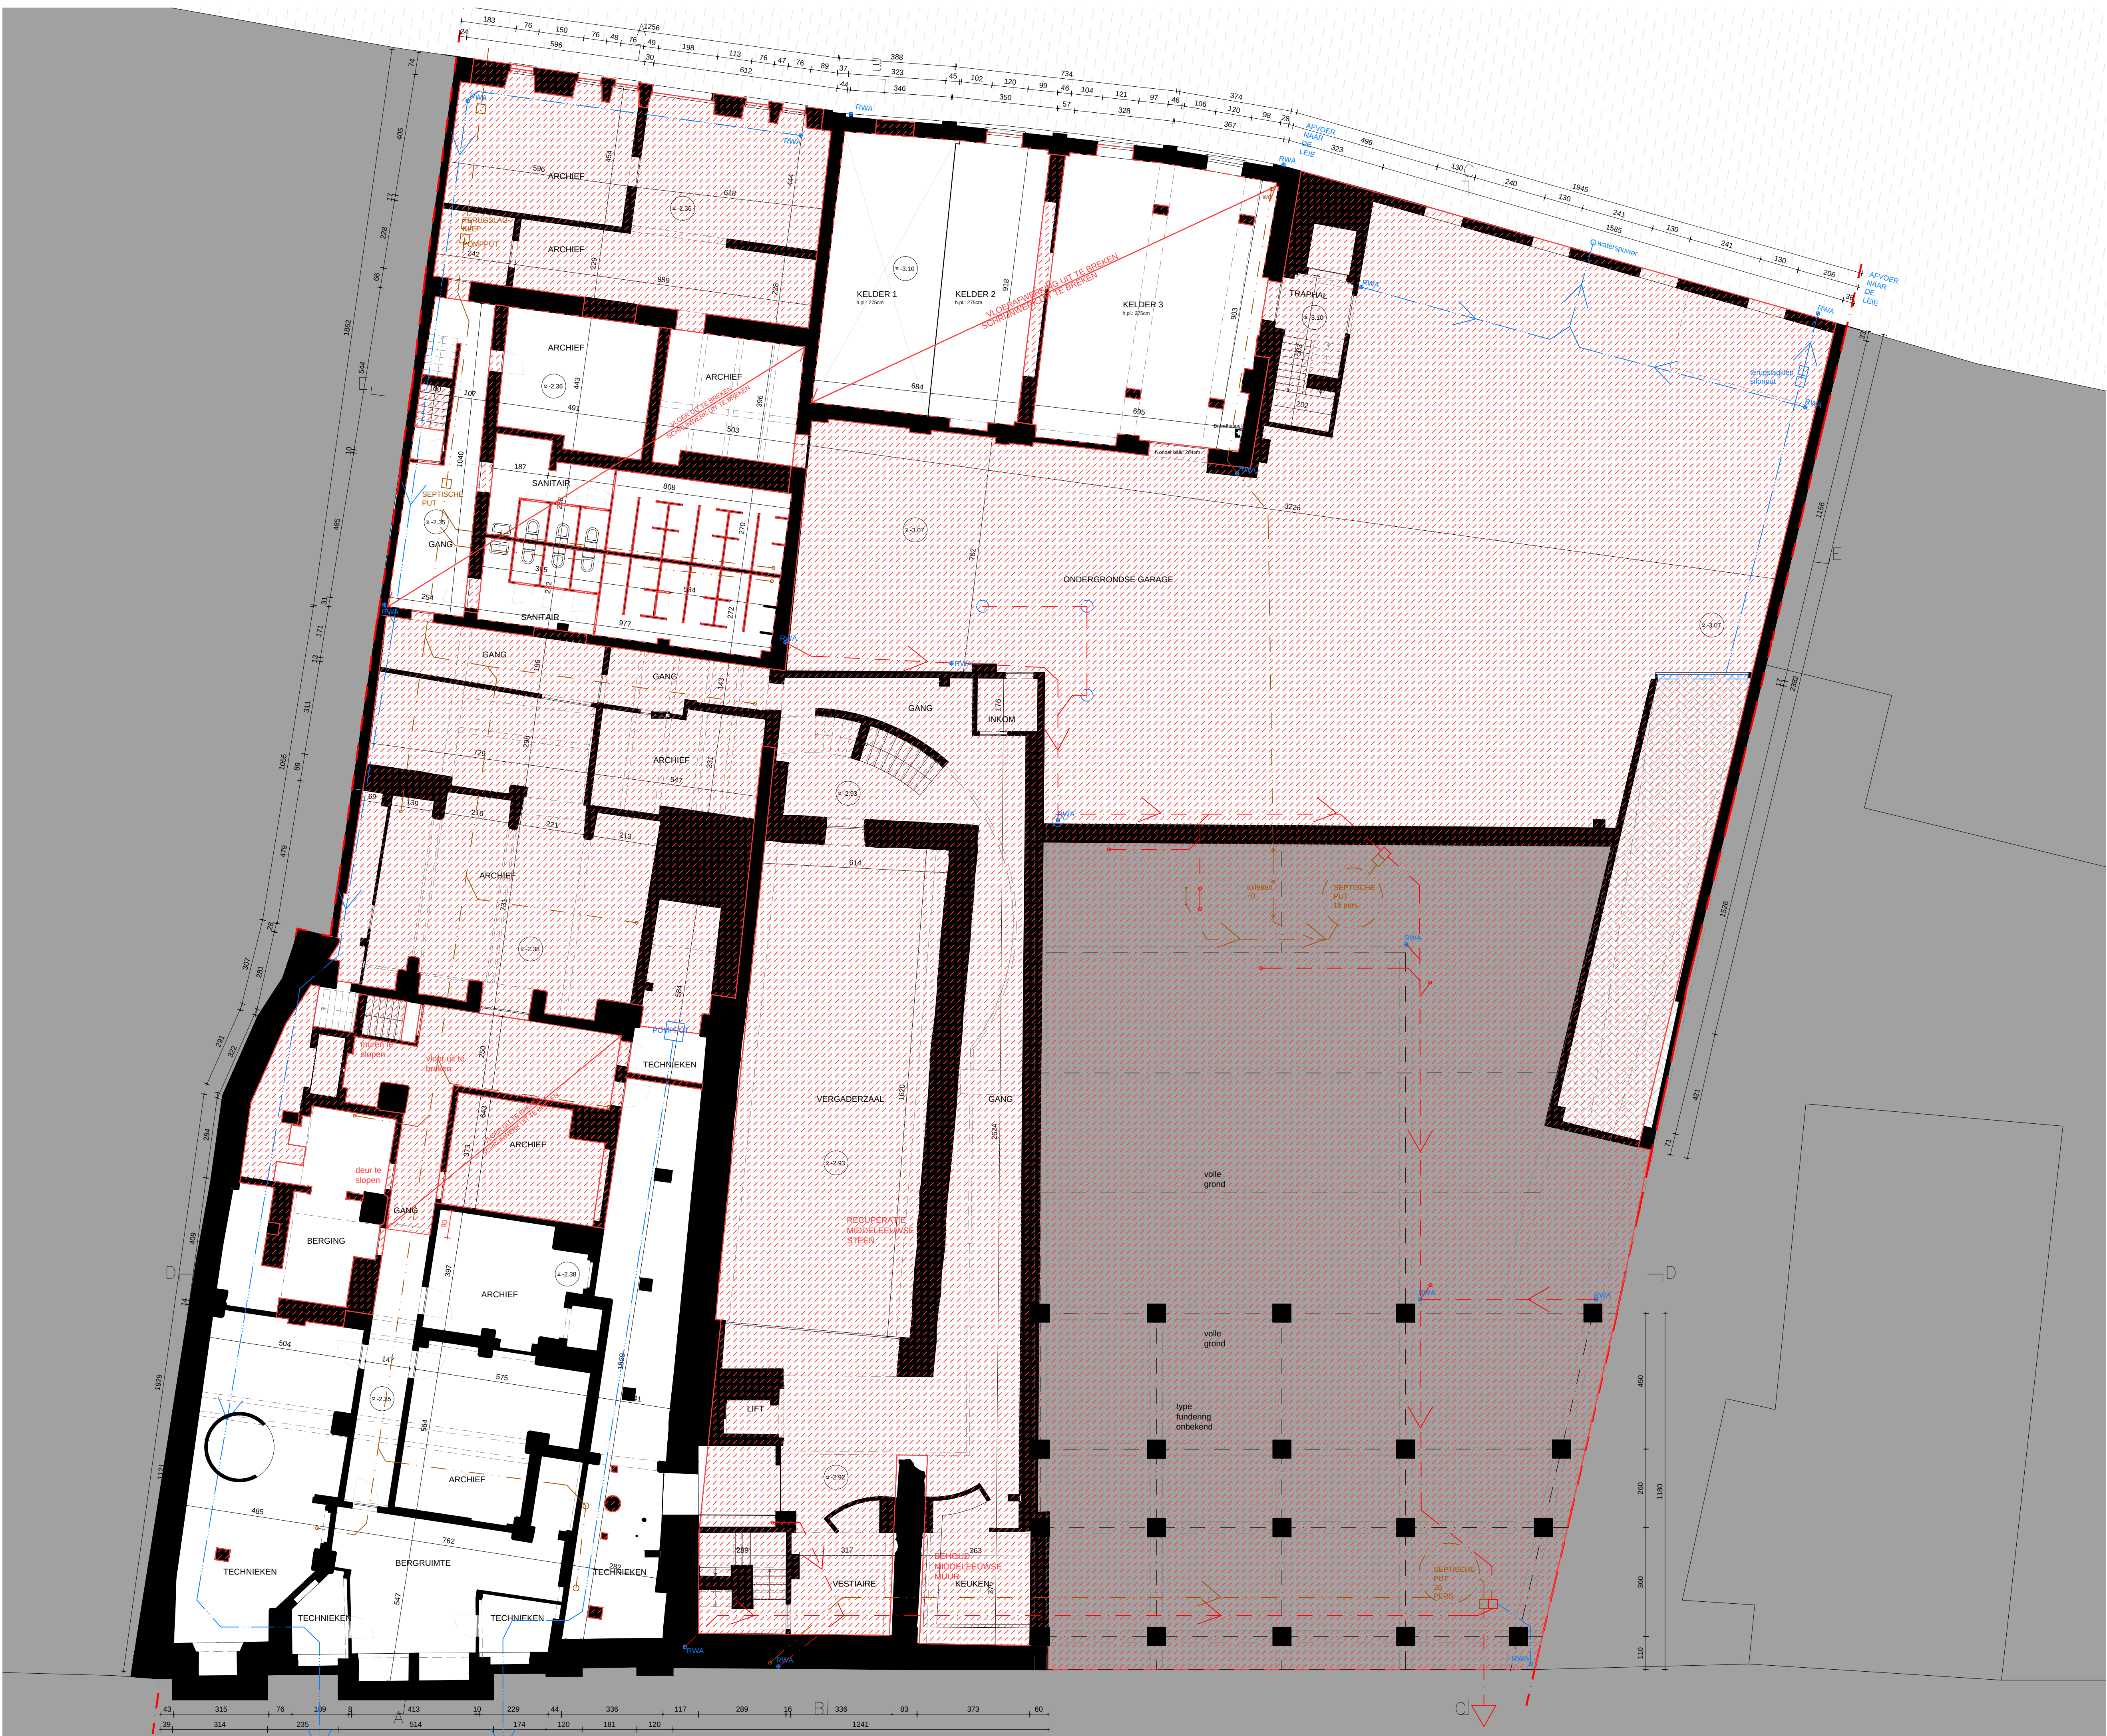


BOND MOYSON

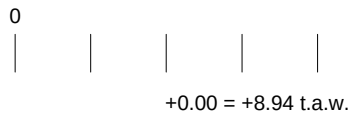

BA
KELDERPLAN
BA_BM_P_B_99_kelderplan
A1
schaal 1:100


16.05.2022



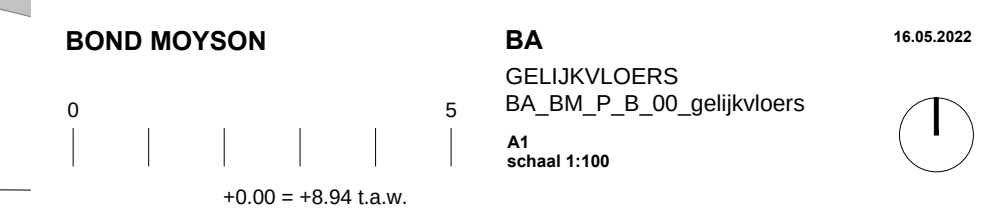




BOND MOYSON

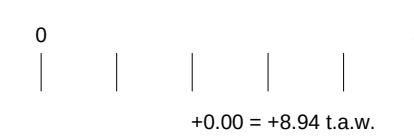

BA
NIVEAU + 1
BA_BM_P_B_01_niveau+1
A1
schaal 1:100


16.05.2022



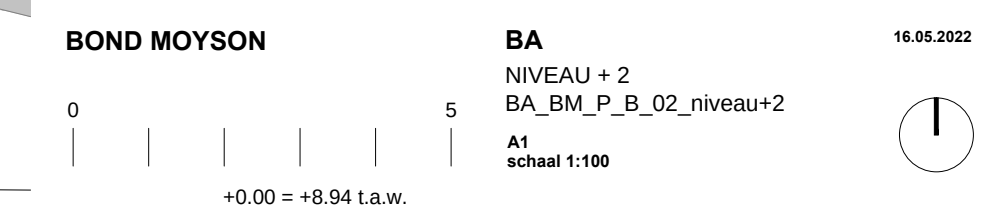



BOND MOYSON

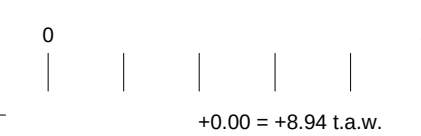


BA
NIVEAU + 3
BA_BM_P_B_03_niveau+3
A1
schaal 1:100

16.05.2022






BOND MOYSON

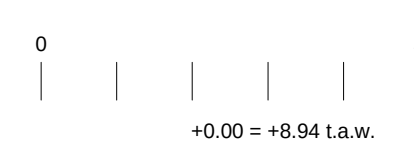


BA
NIVEAU + 4
BA_BM_P_B_04_niveau+4
A1
schaal 1:100

16.05.2022

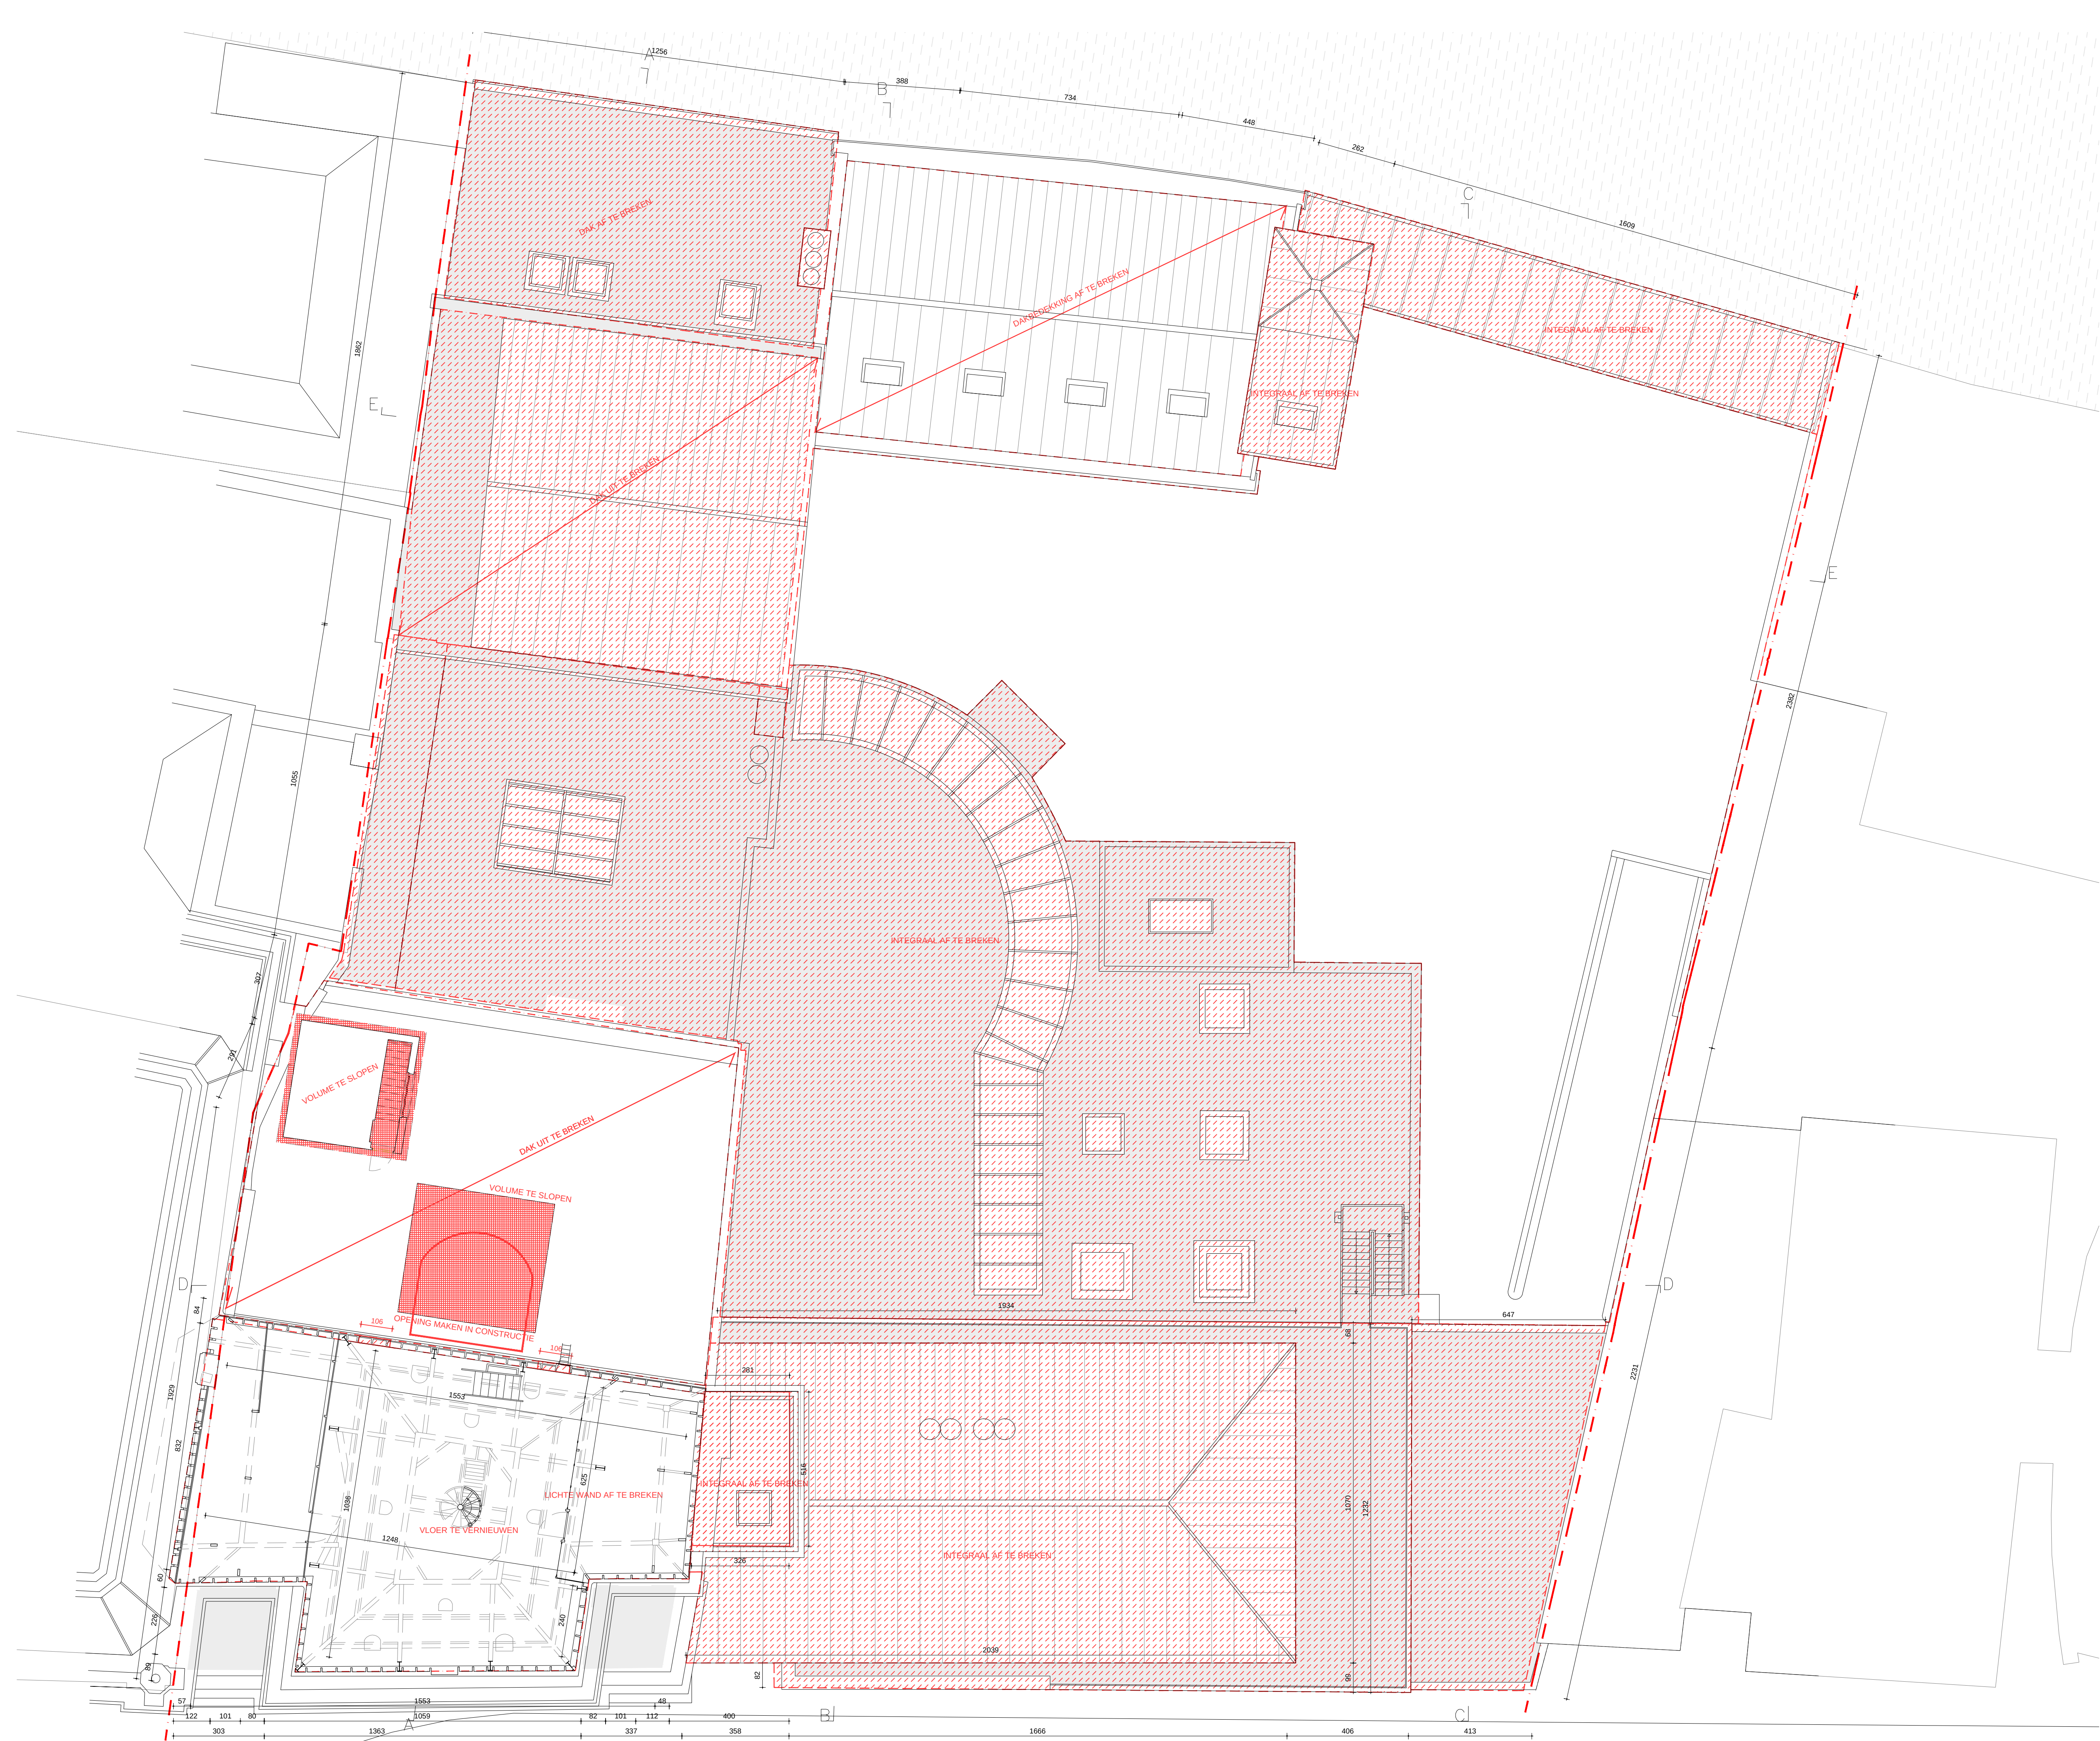


BOND MOYSON

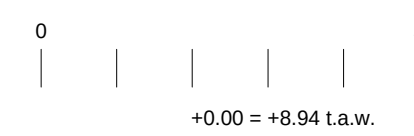


BA
NIVEAU + 5
BA_BM_P_B_05_niveau+5
A1
schaal 1:100

16.05.2022



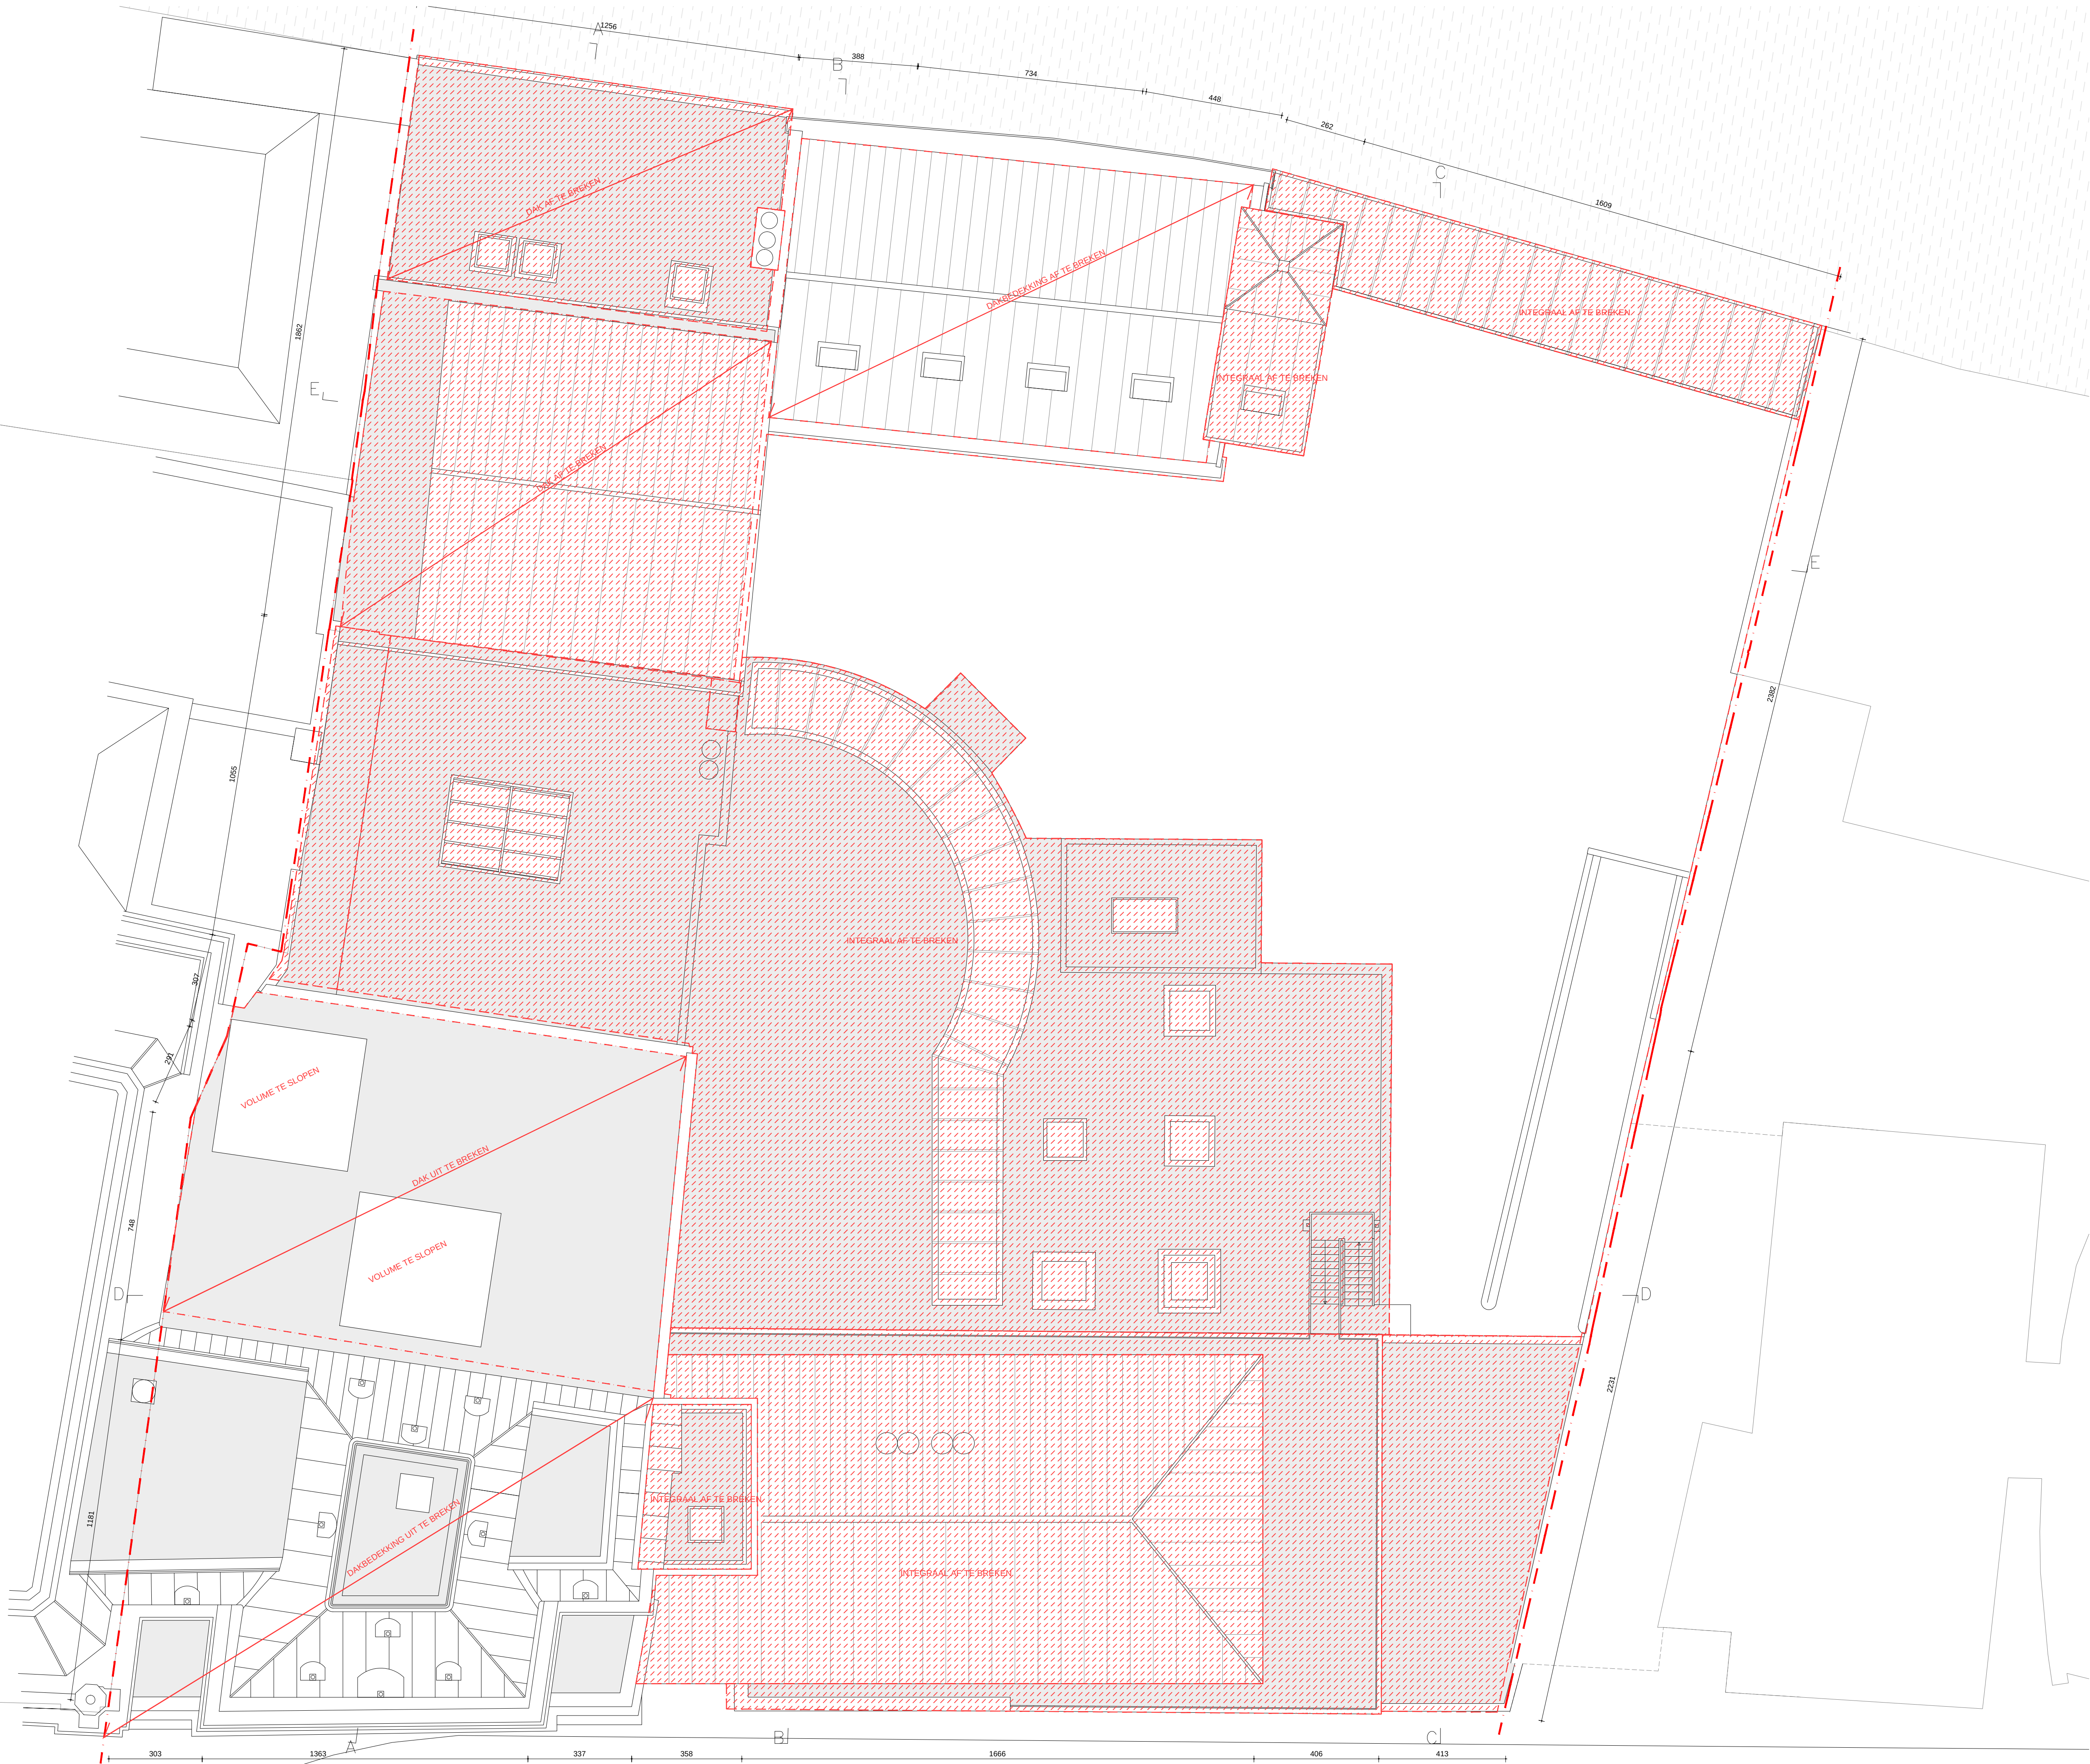



BOND MOYSON

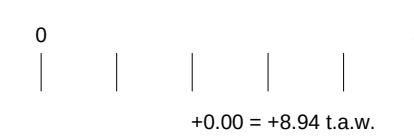

BA
DAKENPLAN
BA_BM_P_B_06_dakenplan
A1
schaal 1:100

16.05.2022

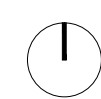

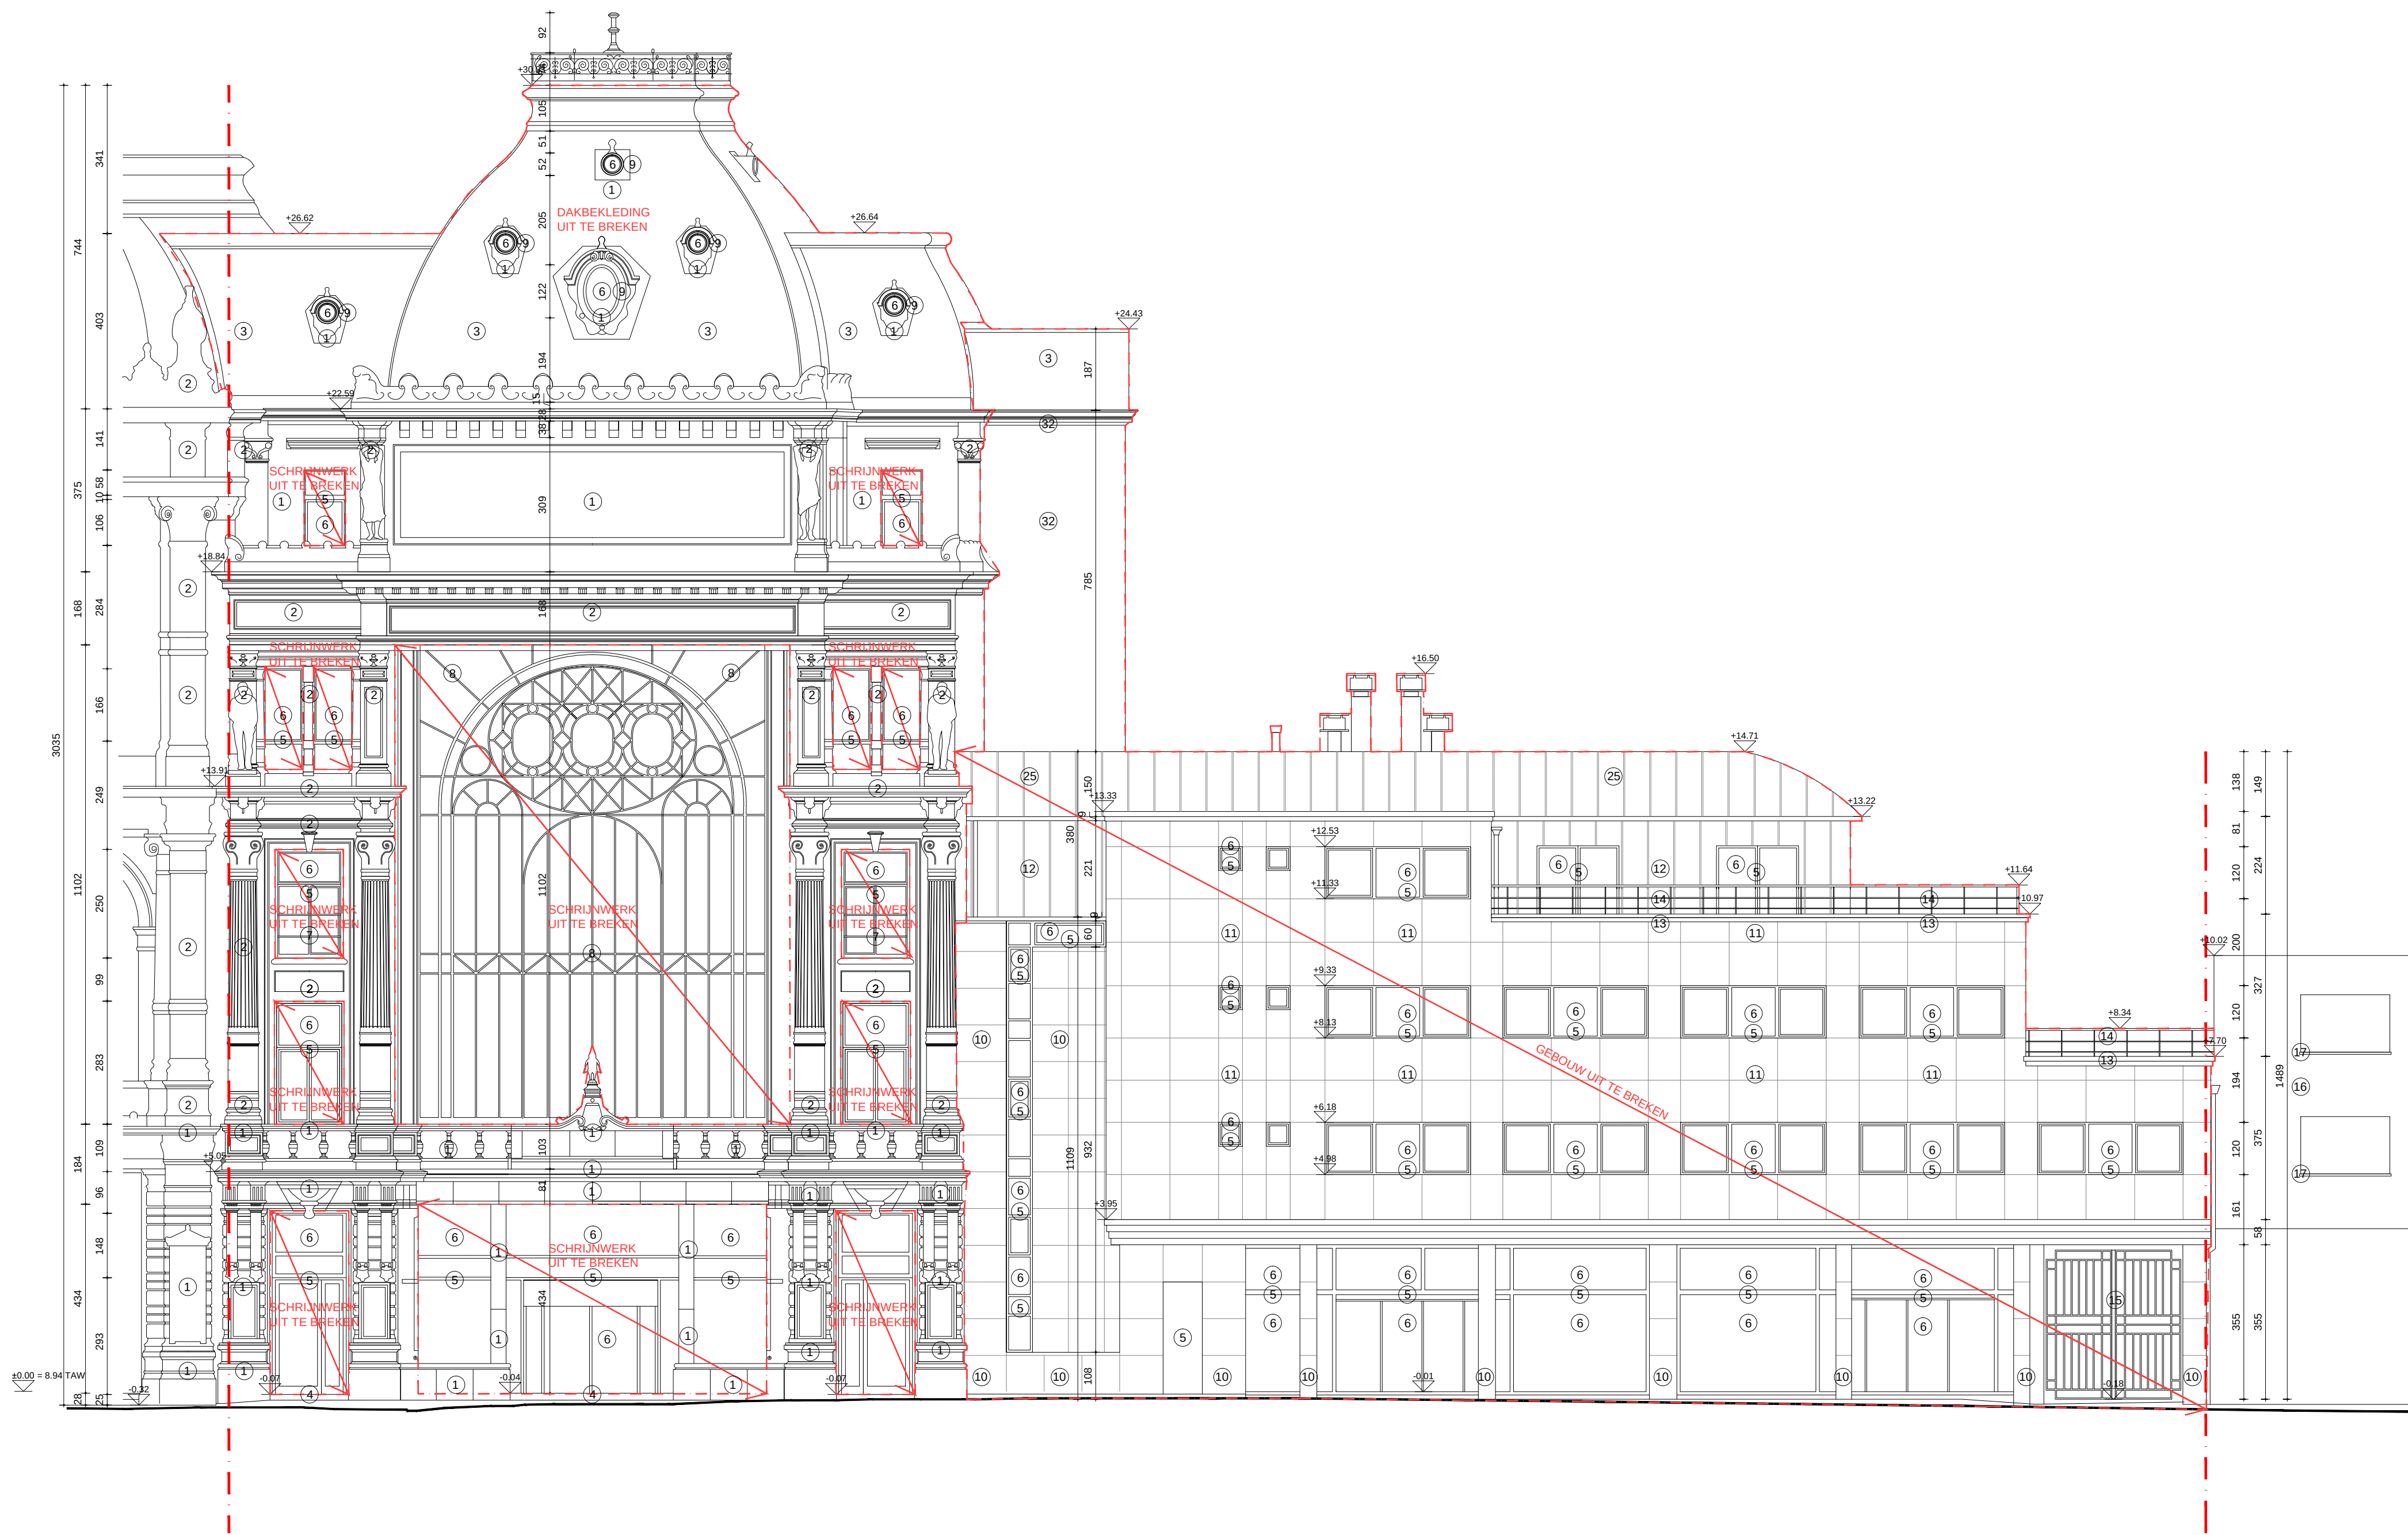

LEGENDE

AFBRAAK / BESTAANDE TOESTAND

- afbraak
- bestaande structuur
- volle grond
- de 'Leie'
- snede door naburig perceel

SYMBOLEN

- RWA (regenwaterafvoer)
- HHW (huishoudwater)
- FEC (fecaïën)
- opnamepunt foto
- hoogte pas

GEVEL INDEX

- | | |
|--|--|
| 1 natuursteen - beige | 20 gevelrooster - aluminium |
| 2 natuursteen - grijs | 21 dakbedekking - golfplaat |
| 3 dakbedekking leien - antraciet | 22 regenwaterafvoer - zink |
| 4 dorpel - blauwe hardsteen | 23 buitenschrijnwerk - hout, groen |
| 5 buitenschrijnwerk aluminium - grijs-groen | 24 bakgoot - zink |
| 6 beglazing - transparant | 25 dakbedekking - zink |
| 7 traliewerk - staal | 26 gevelcementeering - grijs |
| 8 glas in lood - transparant | 27 waterdichting - teer |
| 9 houten buitenschrijnwerk - natuurkleur | 28 buitenschrijnwerk aluminium - donkerblauw |
| 10 gevelpaneel - blauwe hardsteen | 29 gevelmetschielwerk - wit geschilderd |
| 11 gevelpaneel - natuursteen, beige | 30 schrijnwerk - aluminium |
| 12 gevelbekleding - zink | 31 gevelleien - lichtgrijs |
| 13 kroonlijst - blauwe hardsteen | 32 gevelrepi - lichtgeel |
| 14 balustrade - aluminium, natuurkleur | 33 dakbedekking - EPDM |
| 15 poort - staal | 34 kroonlijst - hout |
| 16 gevelmetselwerk - baksteen, beige | 35 lichtkoepel - polycarbonaat, transparant |
| 17 buitenschrijnwerk aluminium - donkerblauw | 36 buitenschrijnwerk PVC - wit |
| 18 gevelmetselwerk - baksteen, rood | 37 gevelrooster PVC - wit |
| 19 glasdallen | 38 kolommen - aluminium, natuurkleur |
| | 39 dakrand - aluminium |


BOND MOYSON

BA
VOORGEVEL
BA_BM_G_B_Vrijdagmarkt
A1
schaal 1:100

16.05.2022

0 5
+0.00 = +8.94 L.A.W.



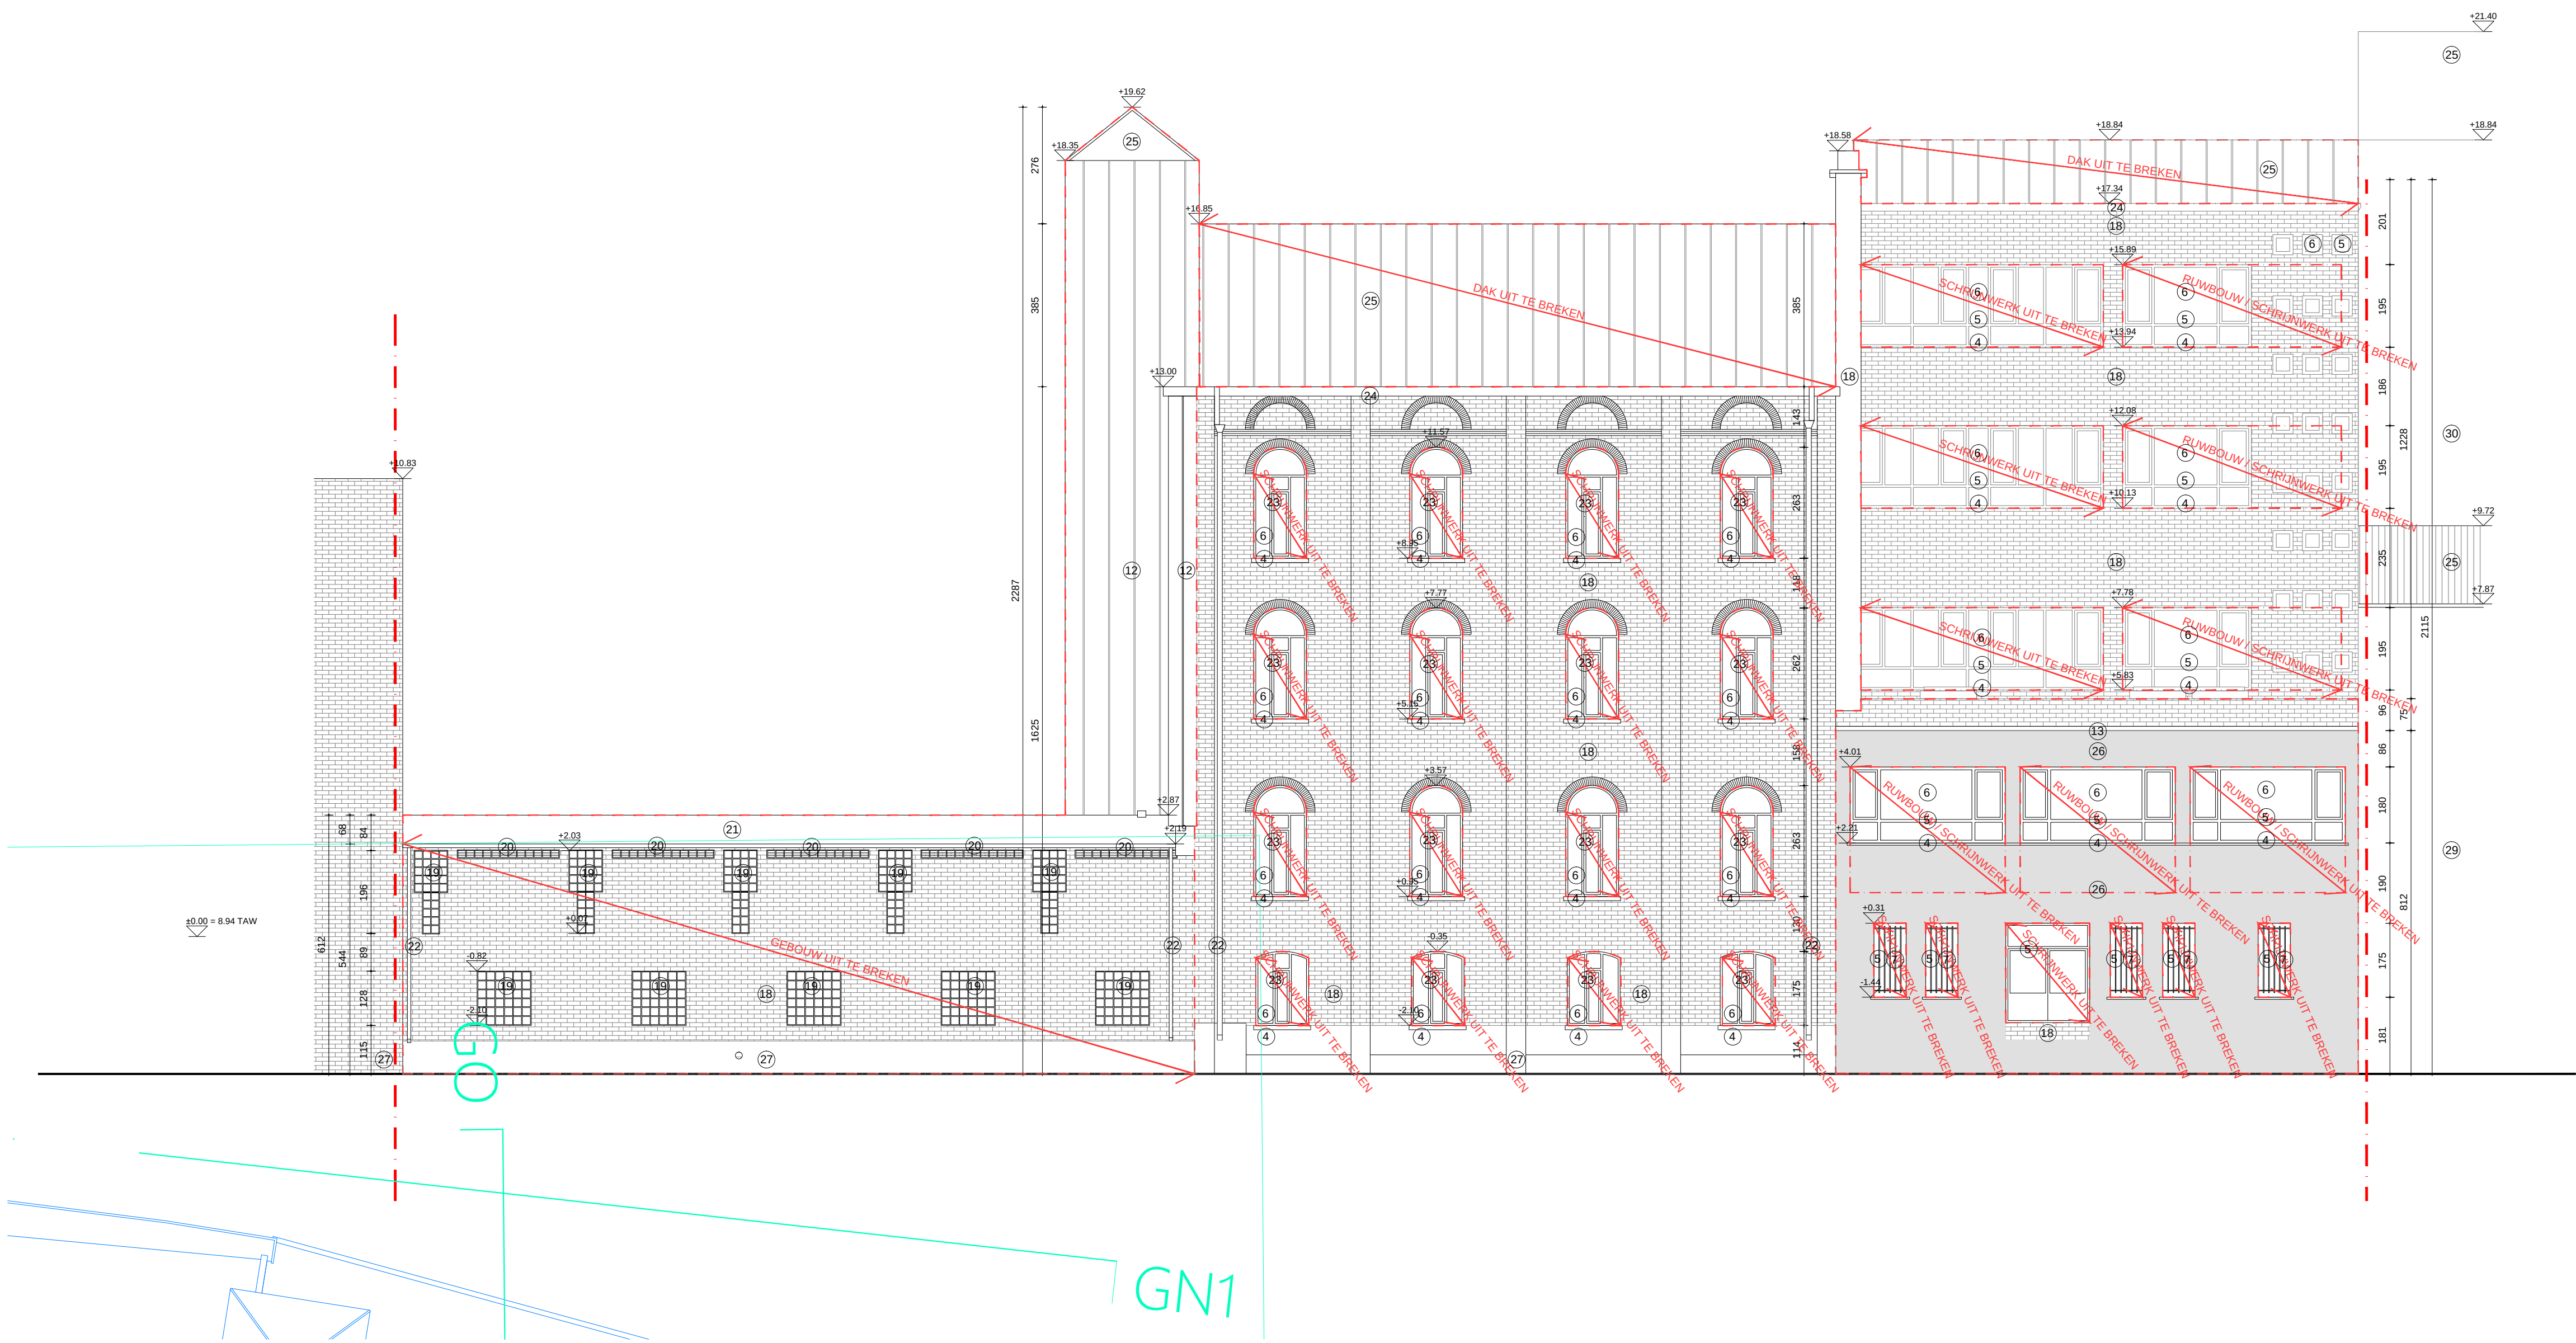

LEGENDE

AFBRAAK / BESTAANDE TOESTAND

- afbraak
- bestaande structuur
- volle grond
- de 'Leie'
- snede door naburig perceel

SYMBOLEN

- RWA (regenwaterafvoer)
- HHW (huishoudwater)
- FEC (fecaïën)
- opnamepunt foto
- hoogte pas

GEVEL INDEX

- | | |
|--|--|
| 1 natuursteen - beige | 20 gevelrooster - aluminium |
| 2 natuursteen - grijs | 21 dakbedekking - golfplaat |
| 3 dakbedekking leien - antraciet | 22 regenwaterafvoer - zink |
| 4 dorpel - blauwe hardsteen | 23 buitenschrijnwerk - hout, groen |
| 5 buitenschrijnwerk aluminium - grijs-groen | 24 bakgoot - zink |
| 6 beglazing - transparant | 25 dakbedekking - zink |
| 7 traliewerk - staal | 26 gevelcementering - grijs |
| 8 glas in lood - transparant | 27 waterdichting - teer |
| 9 houten buitenschrijnwerk - natuurkleur | 28 buitenschrijnwerk aluminium - donkerblauw |
| 10 gevelpaneel - blauwe hardsteen | 29 gevelmetschelwerk - wit geschilderd |
| 11 gevelpaneel - natuursteen, beige | 30 schrijnwerk - aluminium |
| 12 gevelbekleding - zink | 31 gevelleien - lichtgrijs |
| 13 kroonlijst - blauwe hardsteen | 32 gevelcrepi - lichtgeel |
| 14 balustrade - aluminium, natuurkleur | 33 dakbedekking - EPDM |
| 15 poort - staal | 34 kroonlijst - hout |
| 16 gevelmetselwerk - baksteen, beige | 35 lichtkoepel - polycarbonaat, transparant |
| 17 buitenschrijnwerk aluminium - donkerblauw | 36 buitenschrijnwerk PVC - wit |
| 18 gevelmetselwerk - baksteen, rood | 37 gevelrooster PVC - wit |
| 19 glasdallen | 38 kolommen - aluminium, natuurkleur |
| | 39 dakrand - aluminium |


BOND MOYSON

0 5
+0.00 = +8.94 t.a.w.

BA
ACHTERGEVEL
BA_BM_G_B_Leie
A1
schaal 1:100

16.05.2022



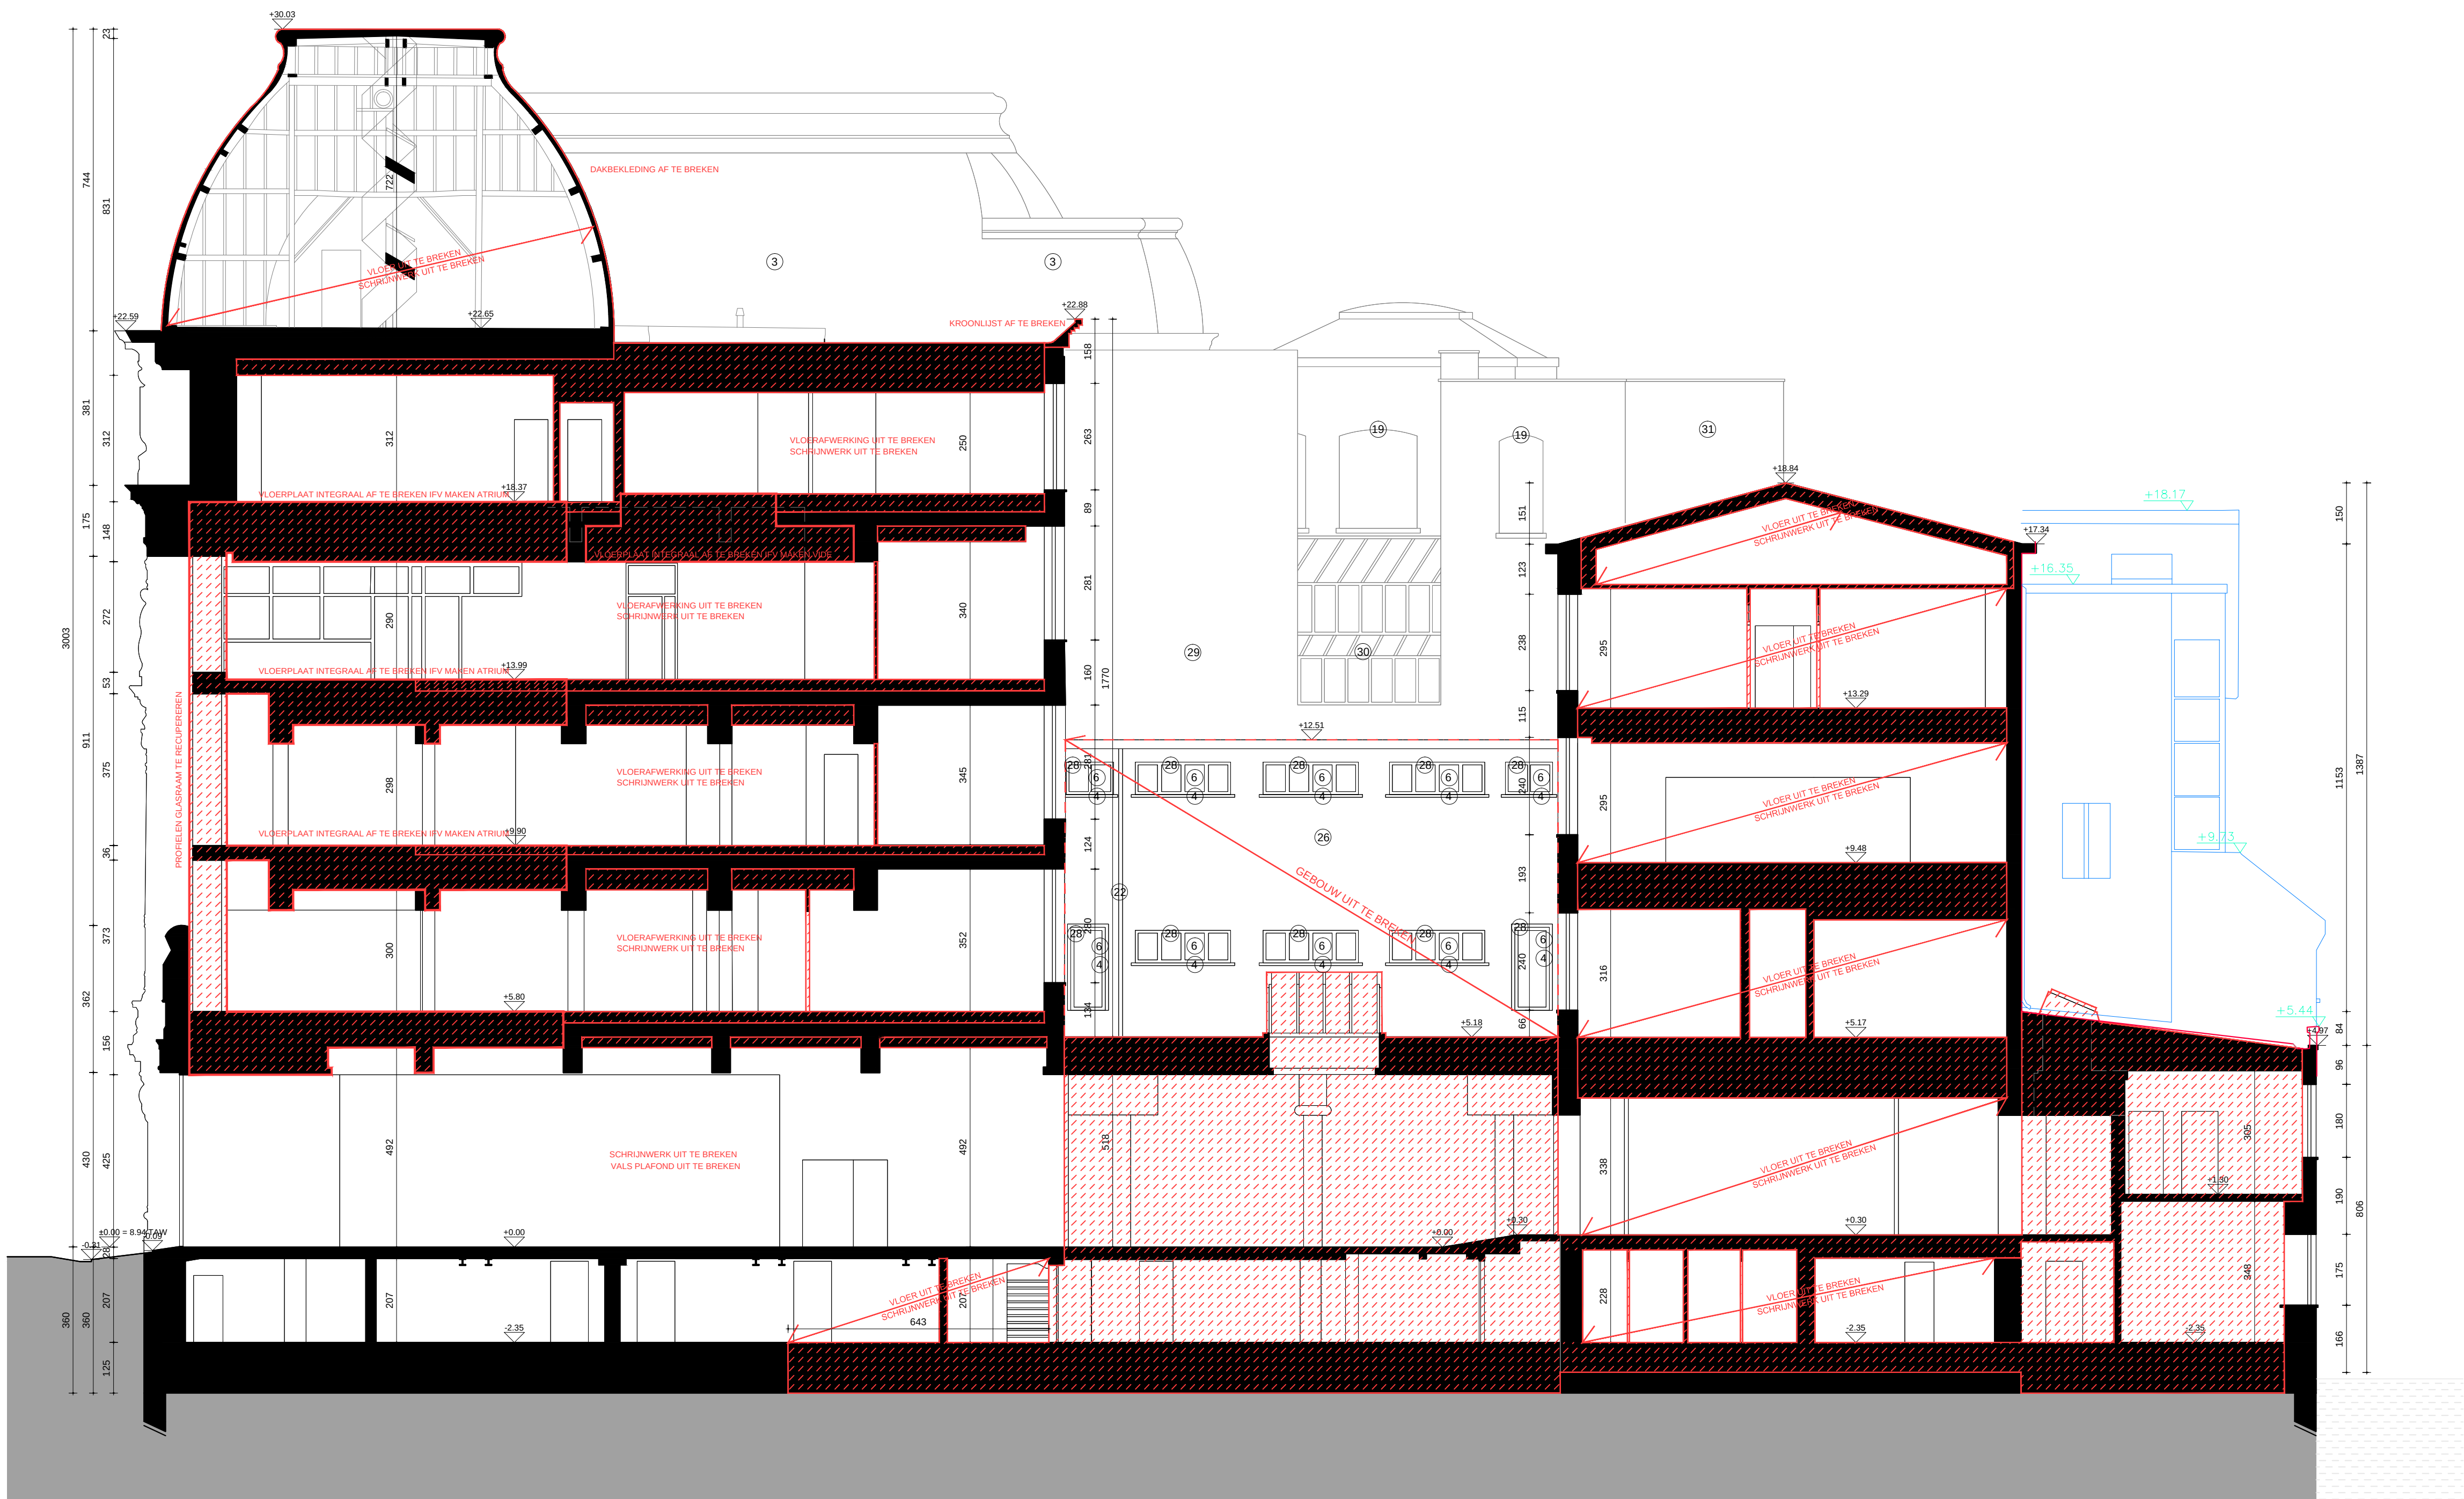

LEGENDE

AFBRAAK / BESTAANDE TOESTAND

- afbraak
- bestaande structuur
- volle grond
- de 'Leie'
- snede door naburig perceel

SYMBOLEN

- RWA (regenwaterafvoer)
- HHW (huishoudwater)
- FEC (fecaliën)
- opnamepunt foto
- hoogte pas

GEVEL INDEX

- | | |
|---|--|
| ① natuursteen - beige | ②① gevelrooster - aluminium |
| ② natuursteen - grijs | ②② dakbedekking - golfplaat |
| ③ dakbedekking leien - antraciet | ②③ regenwaterafvoer - zink |
| ④ dorpel - blauwe hardsteen | ②④ buitenschrijnwerk - hout, groen |
| ⑤ buitenschrijnwerk aluminium - grijs-groen | ②⑤ bakgoot - zink |
| ⑥ beglazing - transparant | ②⑥ dakbedekking - zink |
| ⑦ traliewerk - staal | ②⑦ gevelcementering - grijs |
| ⑧ glas in lood - transparant | ②⑧ waterdichting - teer |
| ⑨ houten buitenschrijnwerk - natuurkleur | ②⑨ buitenschrijnwerk aluminium - donkerblauw |
| ⑩ gevelpaneel - blauwe hardsteen | ②⑩ gevelmetselwerk - wit geschilderd |
| ⑪ gevelpaneel - natuursteen, beige | ③① schrijnwerk - aluminium |
| ⑫ gevelbekleding - zink | ③② gevelleien - lichtgrijs |
| ⑬ kroonlijst - blauwe hardsteen | ③③ gevelcrepi - lichtgeel |
| ⑭ balustrade - aluminium, natuurkleur | ③④ dakbedekking - EPDM |
| ⑮ poort - staal | ③⑤ kroonlijst - hout |
| ⑯ gevelmetselwerk - baksteen, beige | ③⑥ lichtkoepel - polycarbonaat, transparant |
| ⑰ buitenschrijnwerk aluminium - donkerblauw | ③⑦ buitenschrijnwerk PVC - wit |
| ⑱ gevelmetselwerk - baksteen, rood | ③⑧ gevelrooster PVC - wit |
| ⑲ glasdallen | ③⑨ kolommen - aluminium, natuurkleur |
| | ④① dakrand - aluminium |


BOND MOYSON

0 5
+0.00 = +8.94 t.a.w.
BA
SNEDE AA
BA_BM_S_B_AA
A1
schaal 1:100


16.05.2022





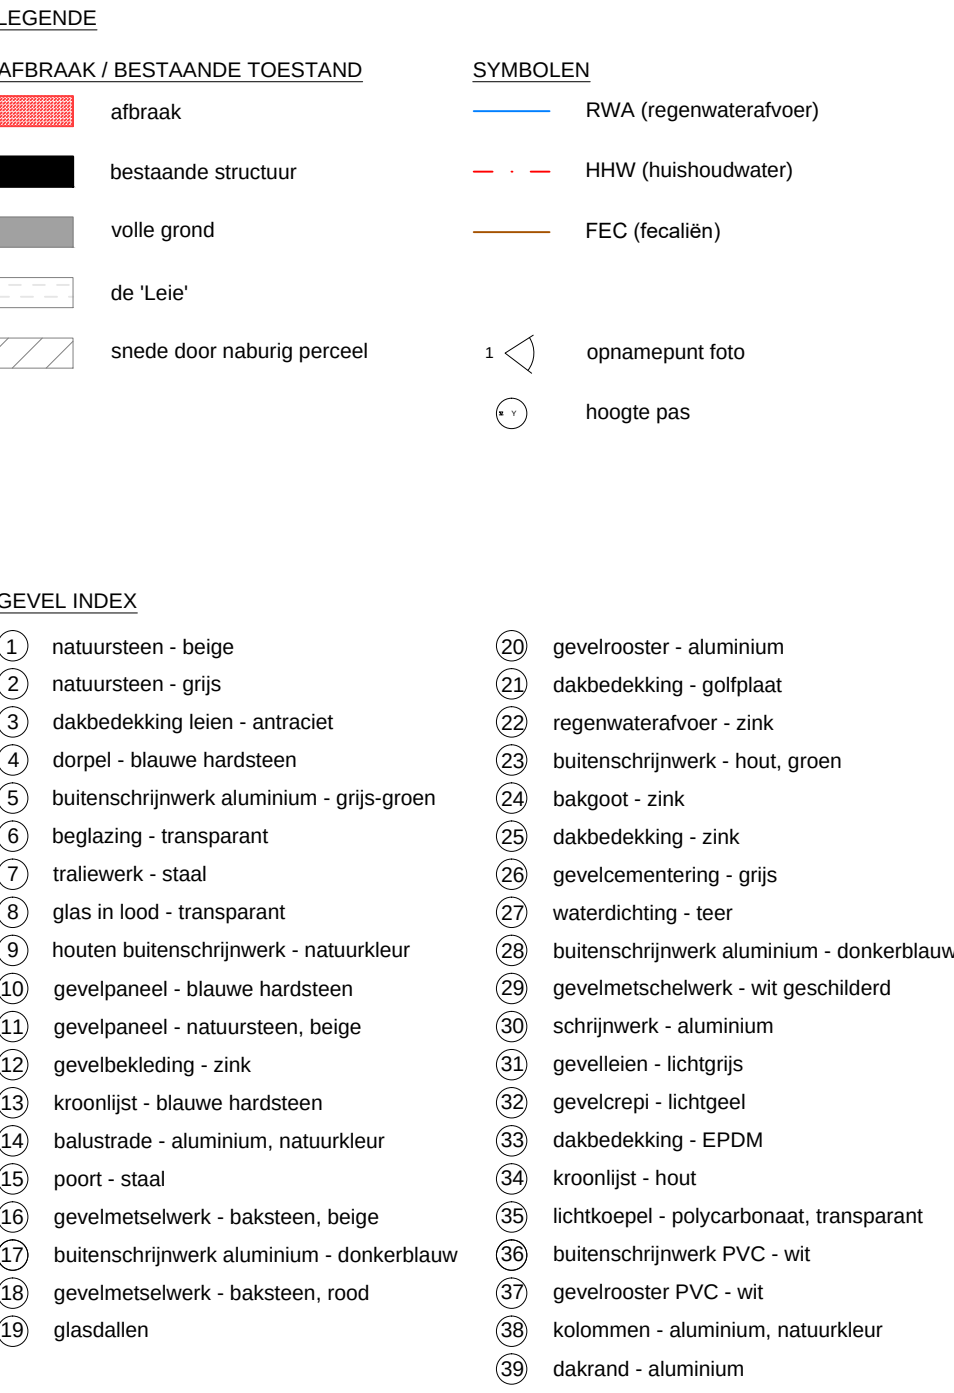

±0.00 = 8.94 TAW

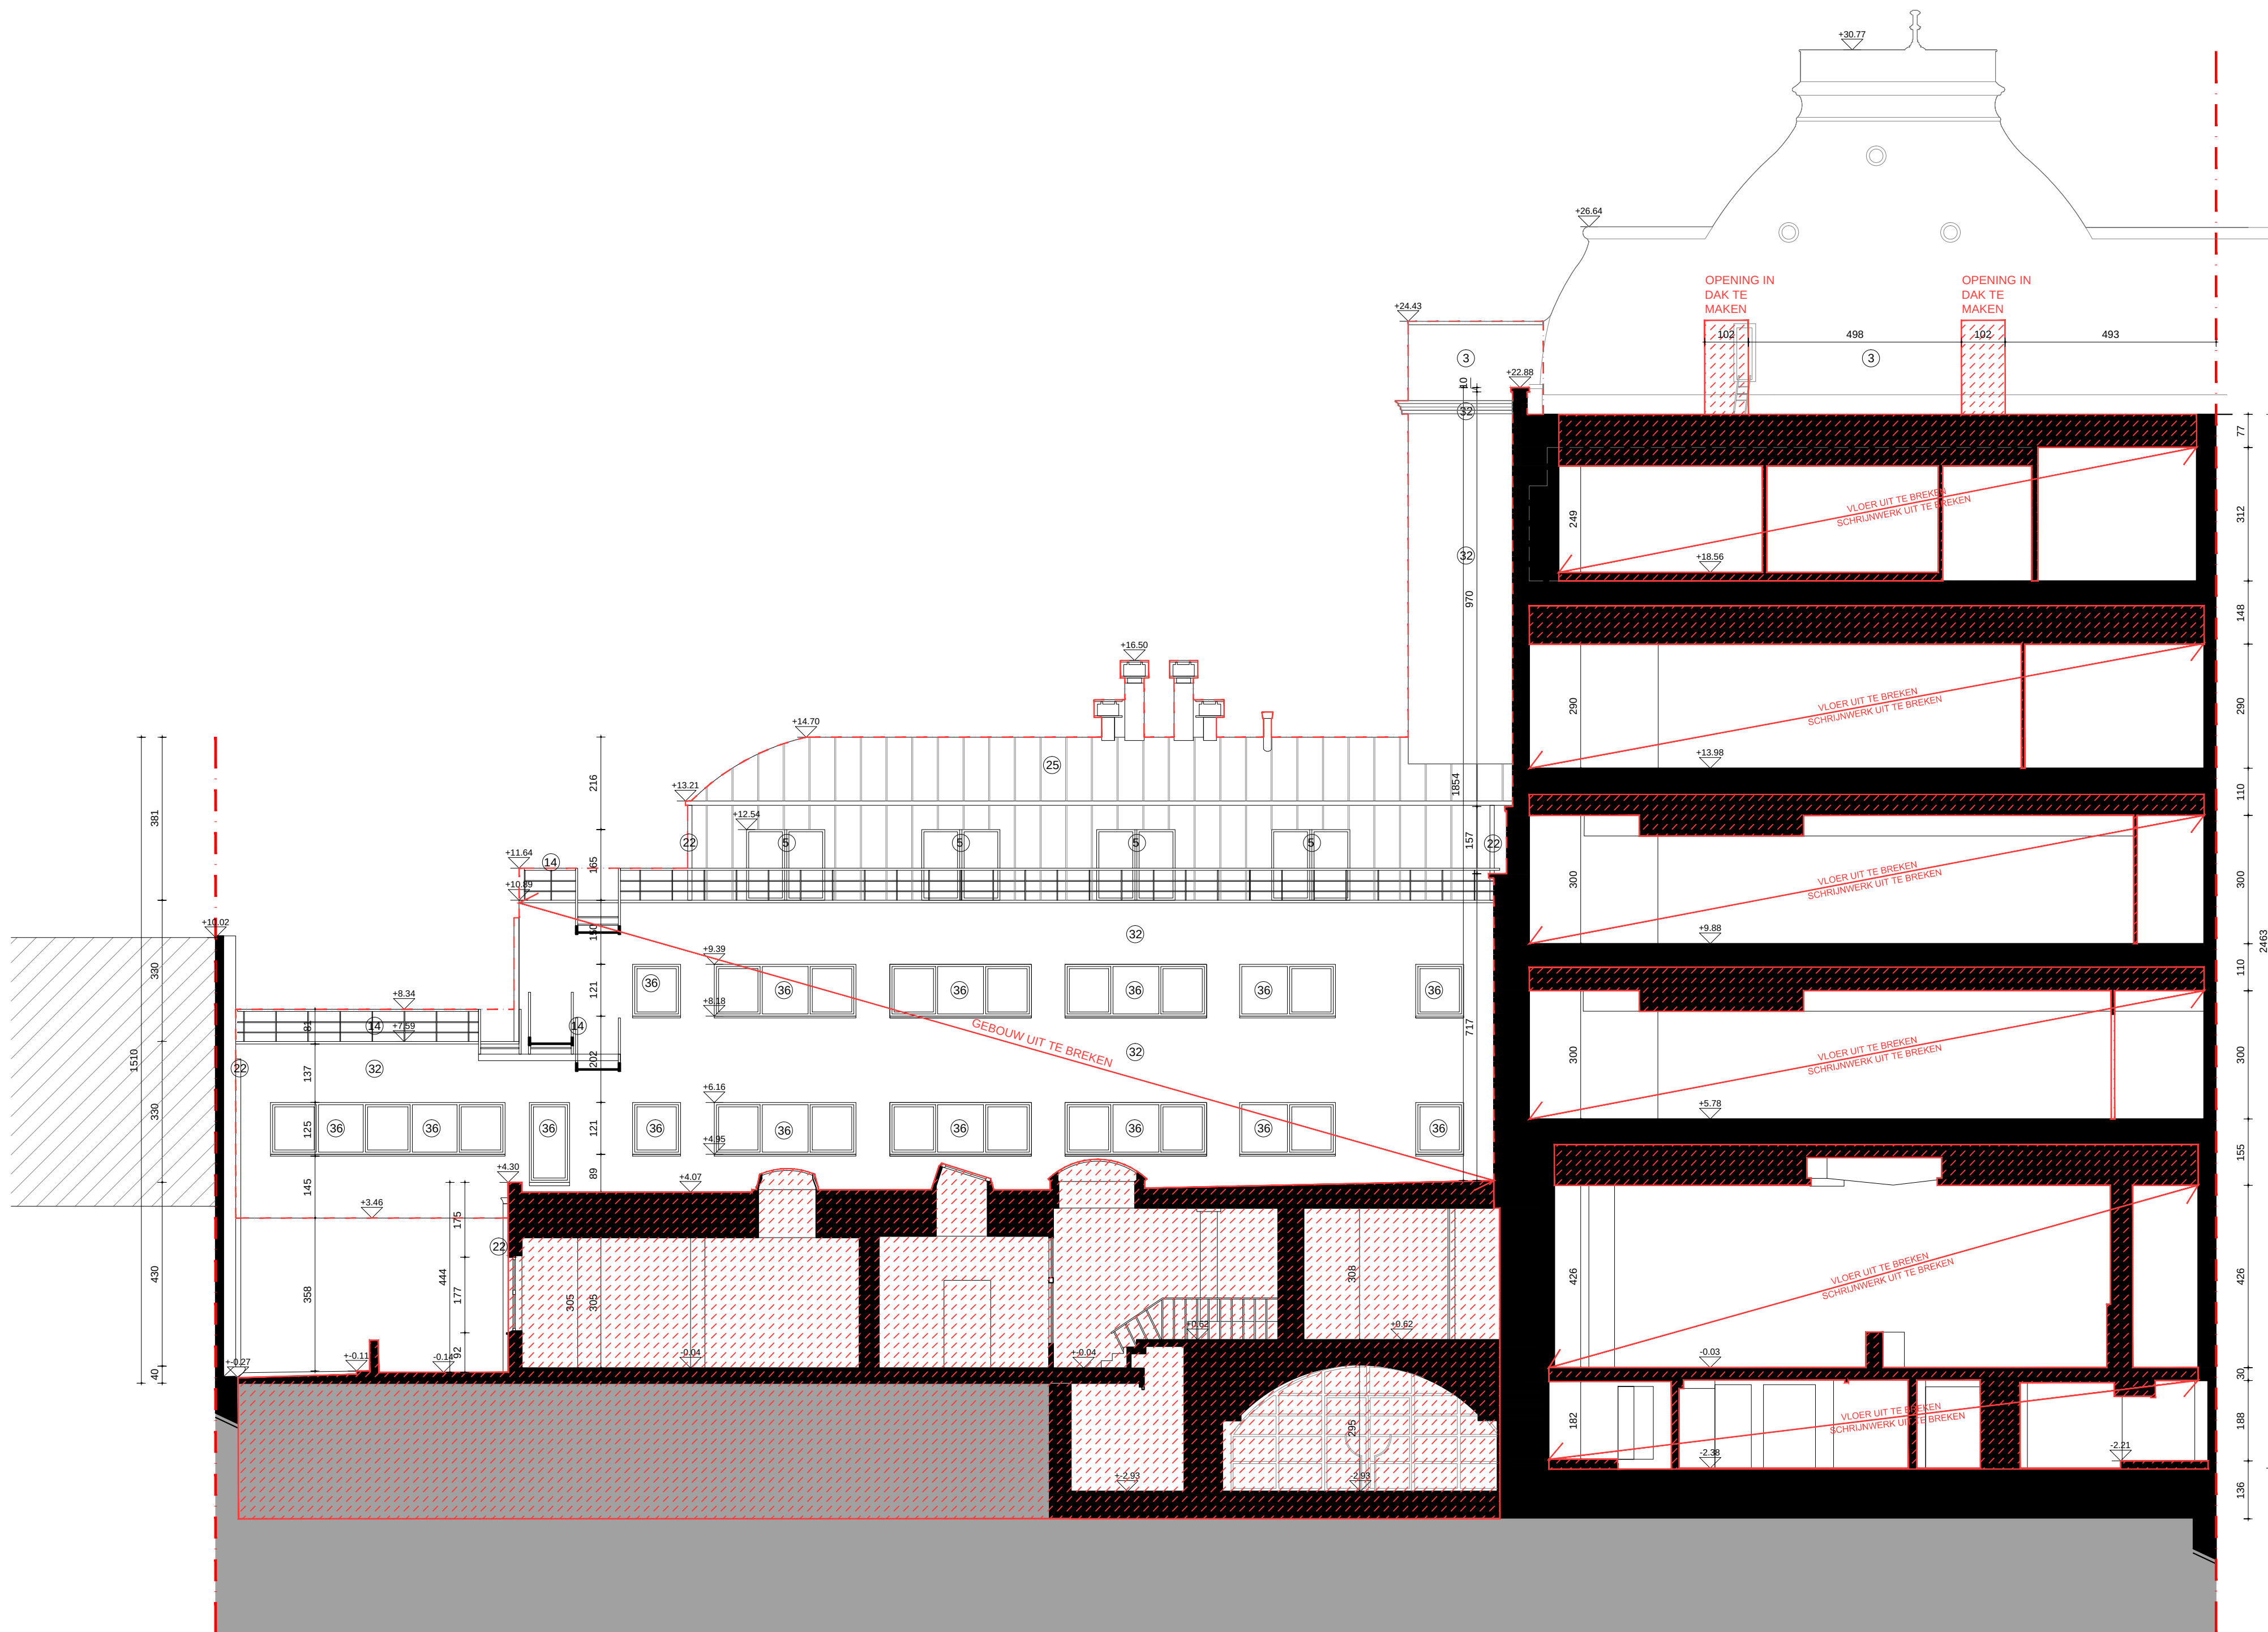

LEGENDE

AFBRAAK / BESTAANDE TOESTAND

- afbraak
- bestaande structuur
- volle grond
- de 'Leie'
- snede door naburig perceel

SYMBOLEN

- RWA (regenwaterafvoer)
- HHW (huishoudwater)
- FEC (fecaïën)
- opnamepunt foto
- hoogte pas

GEVEL INDEX

- | | |
|--|--|
| 1 natuursteen - beige | 20 gevelrooster - aluminium |
| 2 natuursteen - grijs | 21 dakbedekking - golfplaat |
| 3 dakbedekking leien - antraciet | 22 regenwaterafvoer - zink |
| 4 dorpel - blauwe hardsteen | 23 buitenschrijnwerk - hout, groen |
| 5 buitenschrijnwerk aluminium - grijs-groen | 24 bakgoot - zink |
| 6 beglazing - transparant | 25 dakbedekking - zink |
| 7 traliewerk - staal | 26 gevelcementeering - grijs |
| 8 glas in lood - transparant | 27 waterdichting - teer |
| 9 houten buitenschrijnwerk - natuurkleur | 28 buitenschrijnwerk aluminium - donkerblauw |
| 10 gevelpaneel - blauwe hardsteen | 29 gevelmetschelwerk - wit geschilderd |
| 11 gevelpaneel - natuursteen, beige | 30 schrijnwerk - aluminium |
| 12 gevelbekleding - zink | 31 gevelleien - lichtgrijs |
| 13 kroonlijst - blauwe hardsteen | 32 gevelcrepi - lichtgeel |
| 14 balustrade - aluminium, natuurkleur | 33 dakbedekking - EPDM |
| 15 poort - staal | 34 kroonlijst - hout |
| 16 gevelmetselwerk - baksteen, beige | 35 lichtkoepel - polycarbonaat, transparant |
| 17 buitenschrijnwerk aluminium - donkerblauw | 36 buitenschrijnwerk PVC - wit |
| 18 gevelmetselwerk - baksteen, rood | 37 gevelrooster PVC - wit |
| 19 glasdallen | 38 kolommen - aluminium, natuurkleur |
| | 39 dakrand - aluminium |

BOND MOYSON

0 5
+0.00 = 8.94 T.A.W.
A1
schaal 1:100

BA

SNEDE DD
BA_BM_S_B_DD

16.05.2022

1

