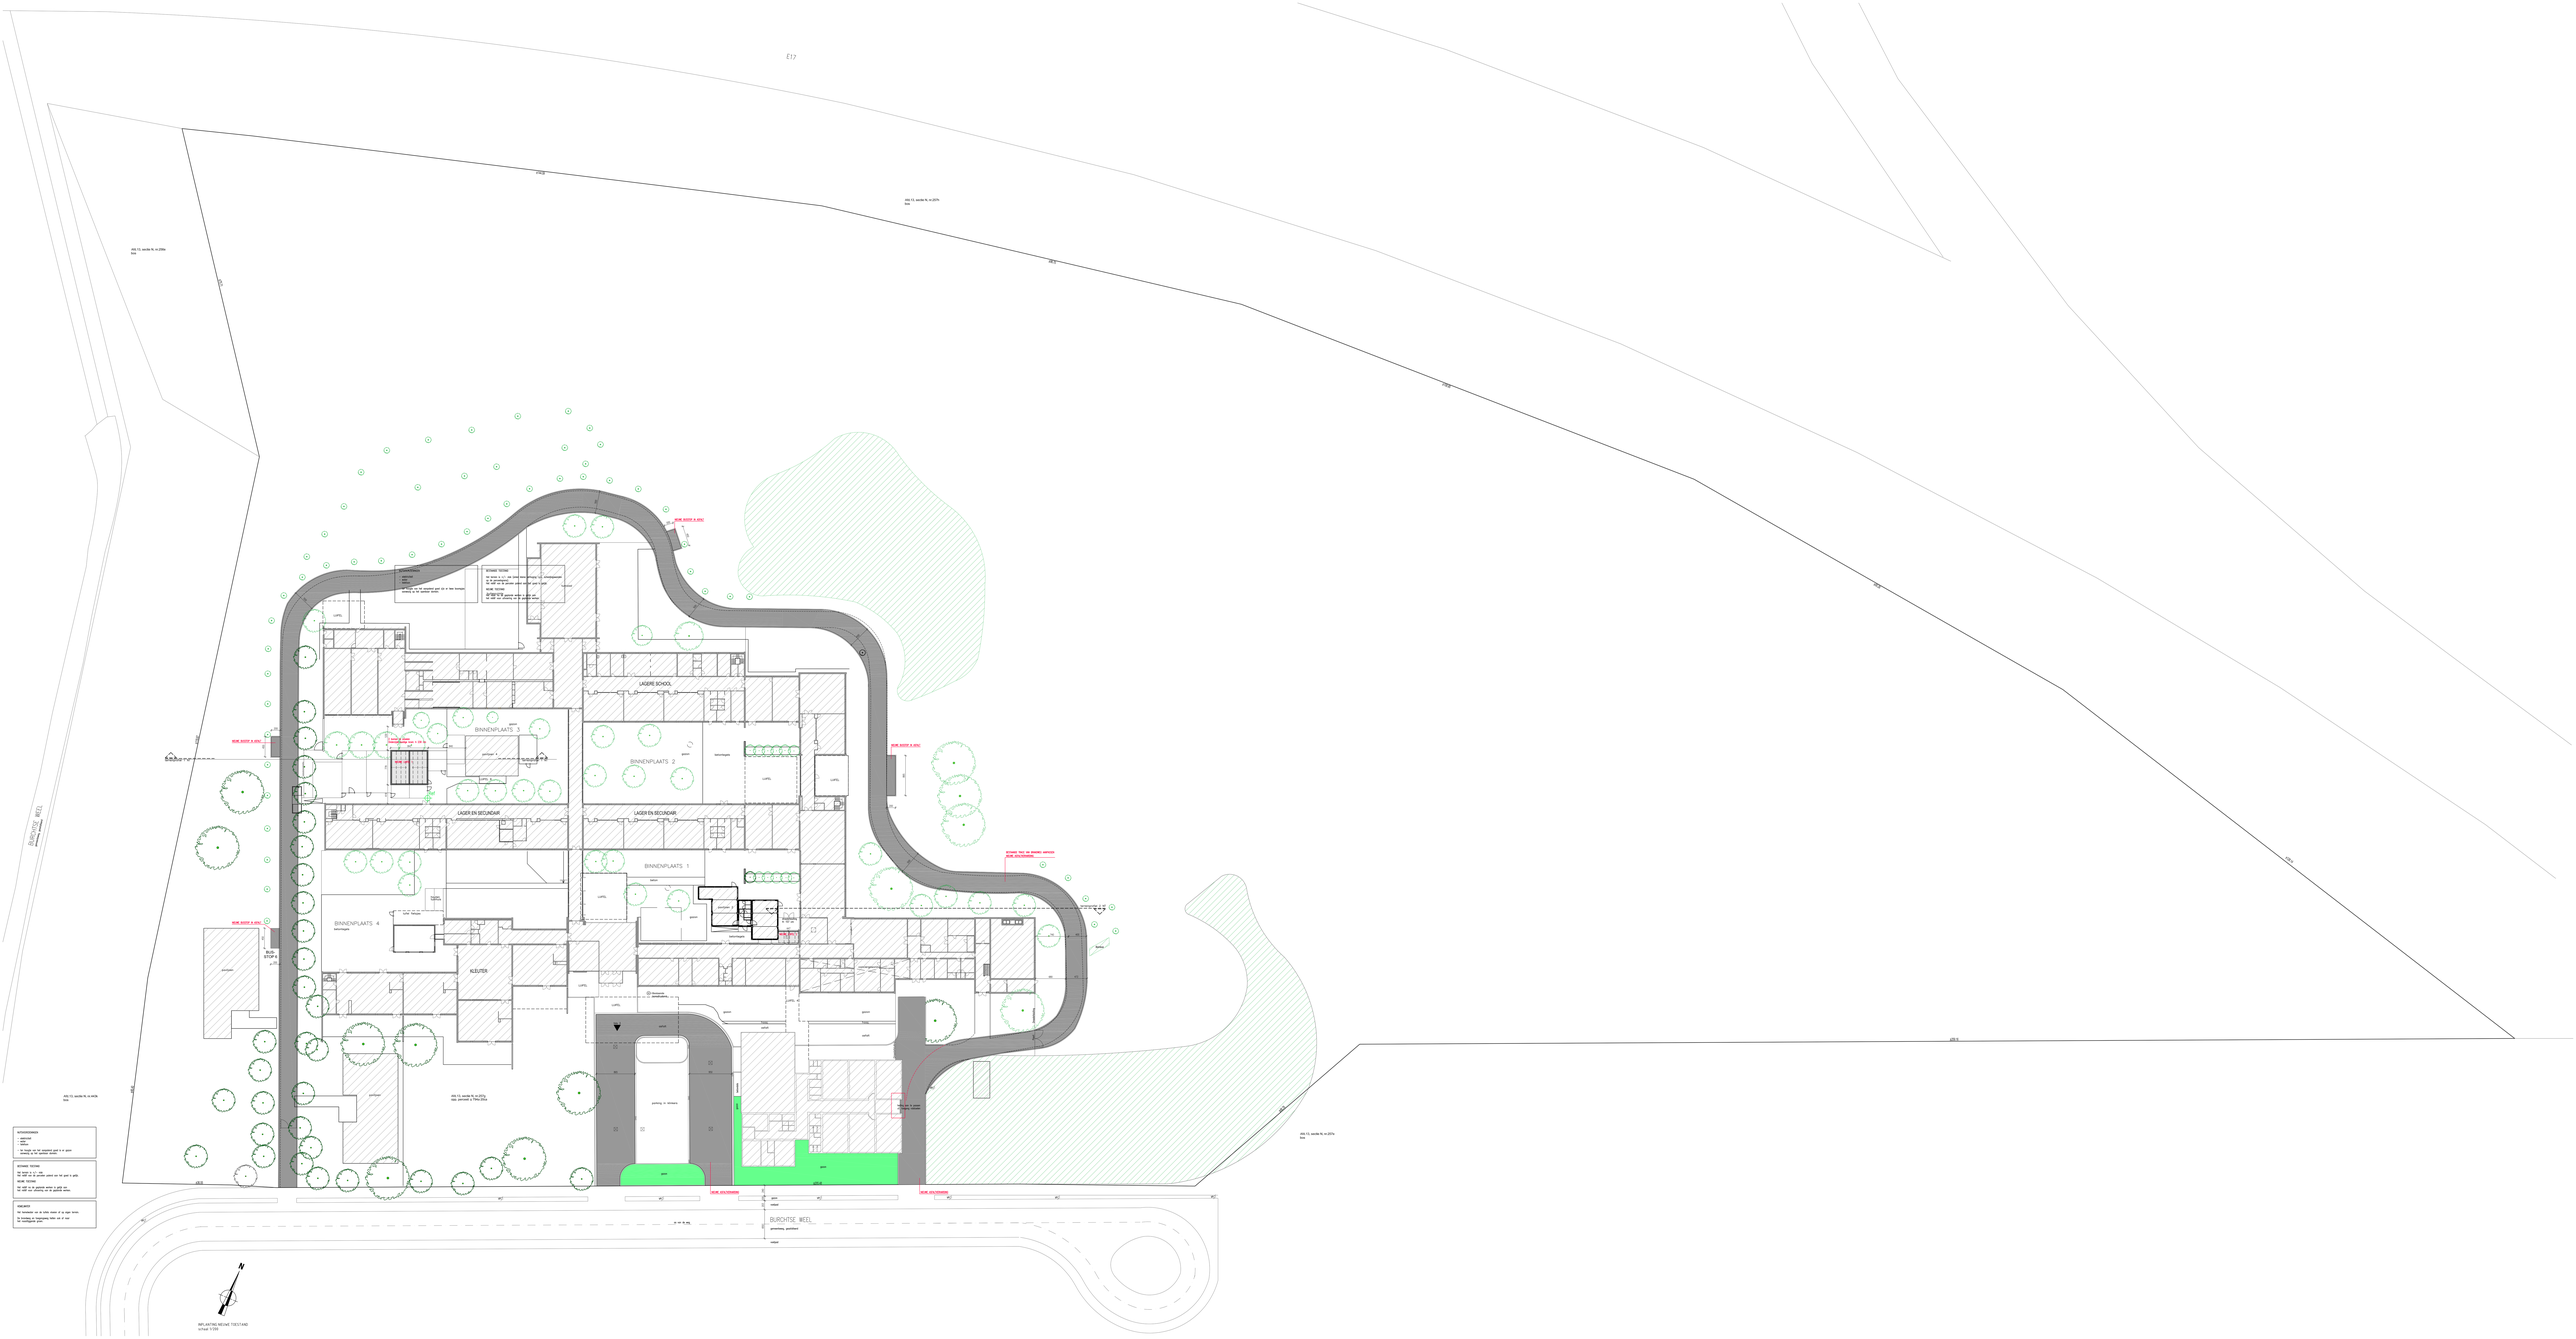
E17
BURCHTSE WEEL
LAGERE SCHOOL
BINNENPLAATS 3
BINNENPLAATS 2
LAGER EN SECUNDAIR
LAGER EN SECUNDAIR
BINNENPLAATS 1
BINNENPLAATS 4
KLEUTER
BUS STOP 6
BURCHTSE WEEL
N