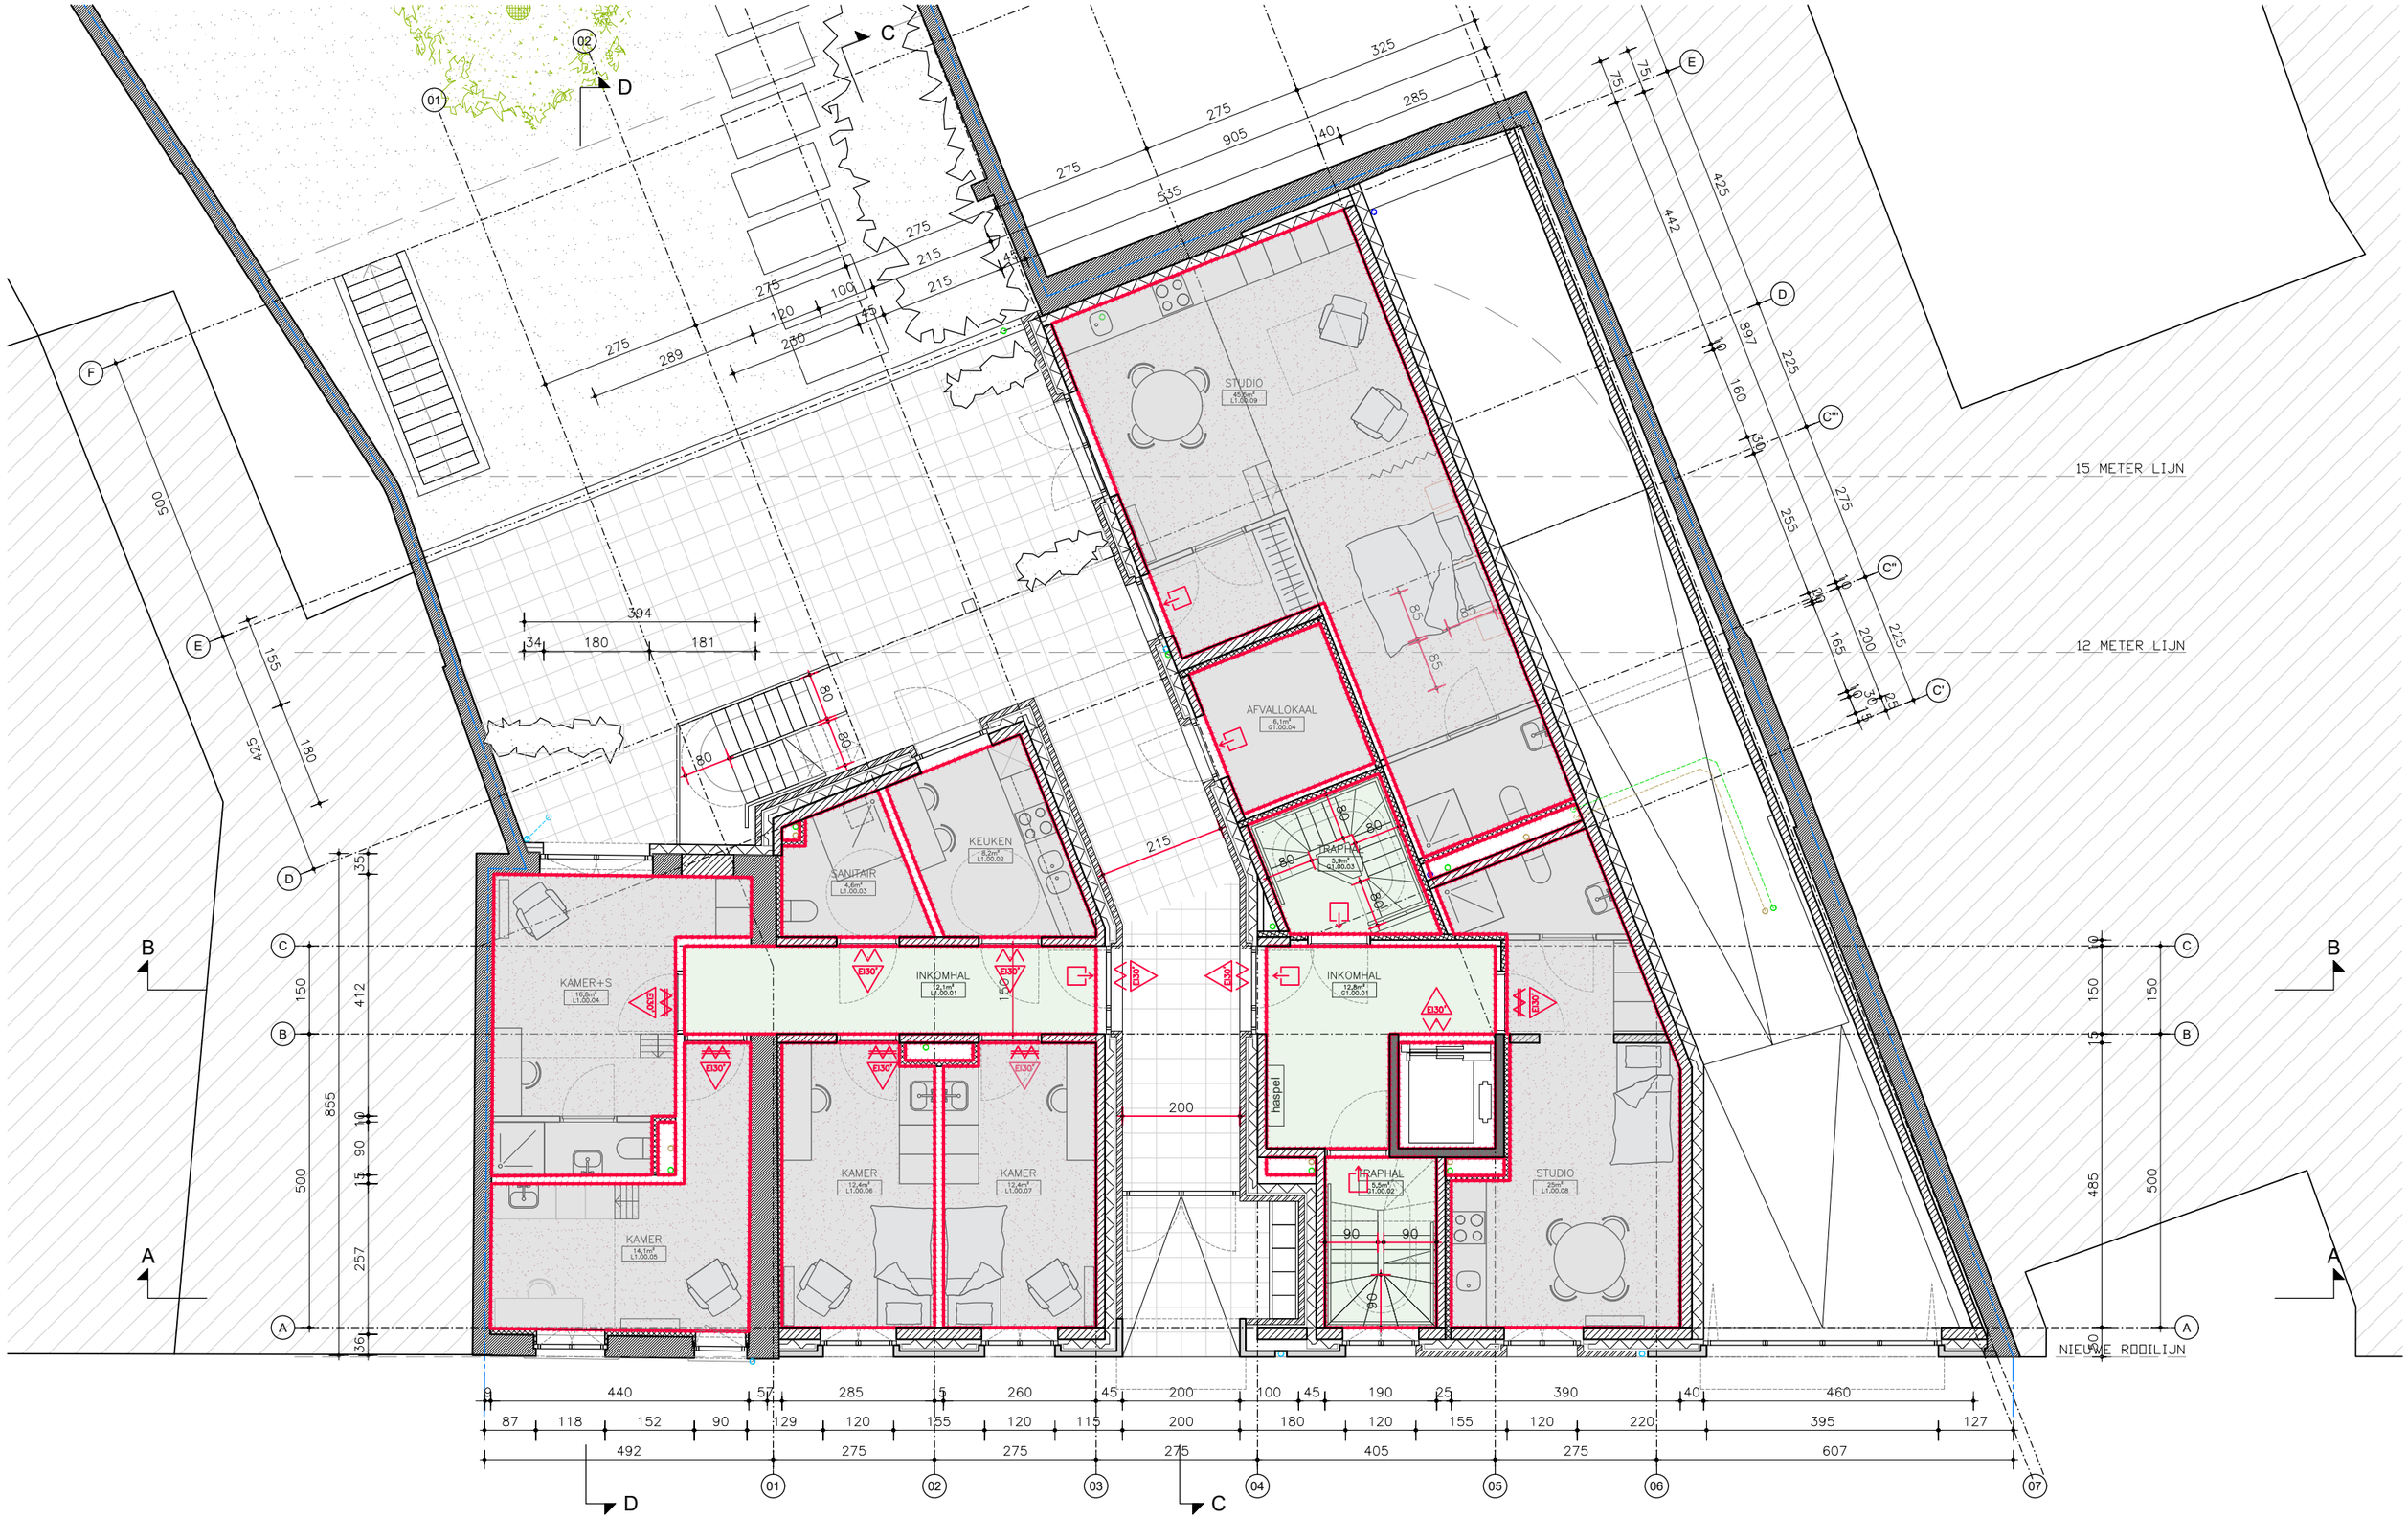

fase :	OMGEVINGSVERGUNNING	**beschrijving :**	PLAN GELIJKVLOERS (BRANDWEERPLAN)
dossier :	2207 BLIJ	**architect :**	Areal Architecten cvba Albert Claudestraat 12 b 014 B-2018 Antwerpen T +32 (0)3/455.38.99
bouwplaats :	Blijde Inkomststraat 110-116, Leuven		
bouwheer :	Kwalis bv		

maatlijnen in centimeter

BA

nr :	A3_landscape
schaal :	1 / 100
bladnr :	####
datum :	25/10/2022