



Doornstraat

De Kleine Heiremeers - niet geklasseerd

Doornstraat

Sectie E, nr. 1262 D

Sectie E, nr. 1272 C

Sectie E, nr. 1277 D

Sectie E, nr. 1254

Sectie E, nr. 1253


BESTAANDE LANDBOUWZONE
blijft ongewijzigd

betonnen parkeervoorziening
H tot verhoging max. 30cm
H=0

landbouwrijtuig
 • bij landbouwrijtuig speciale inrichting van riolering
 • overbuis riolering in straat
 • riolering riolering opentoeleiding in straat kan algemeen
 • riolering riolering opentoeleiding in straat kan algemeen
 • riolering riolering opentoeleiding in straat kan algemeen

afwatering waterafvoer
 • 1 watermeter per 100m² opp. oppslag 115,000 watermeter
 • 1 watermeter $\leq 100\text{ m}^2$
 • min. inhoud SP: 10E x 300L + 15E x 10E x 225L = 13,800L


betonnen parkeervoorziening
H tot verhoging max. 30cm
H=0

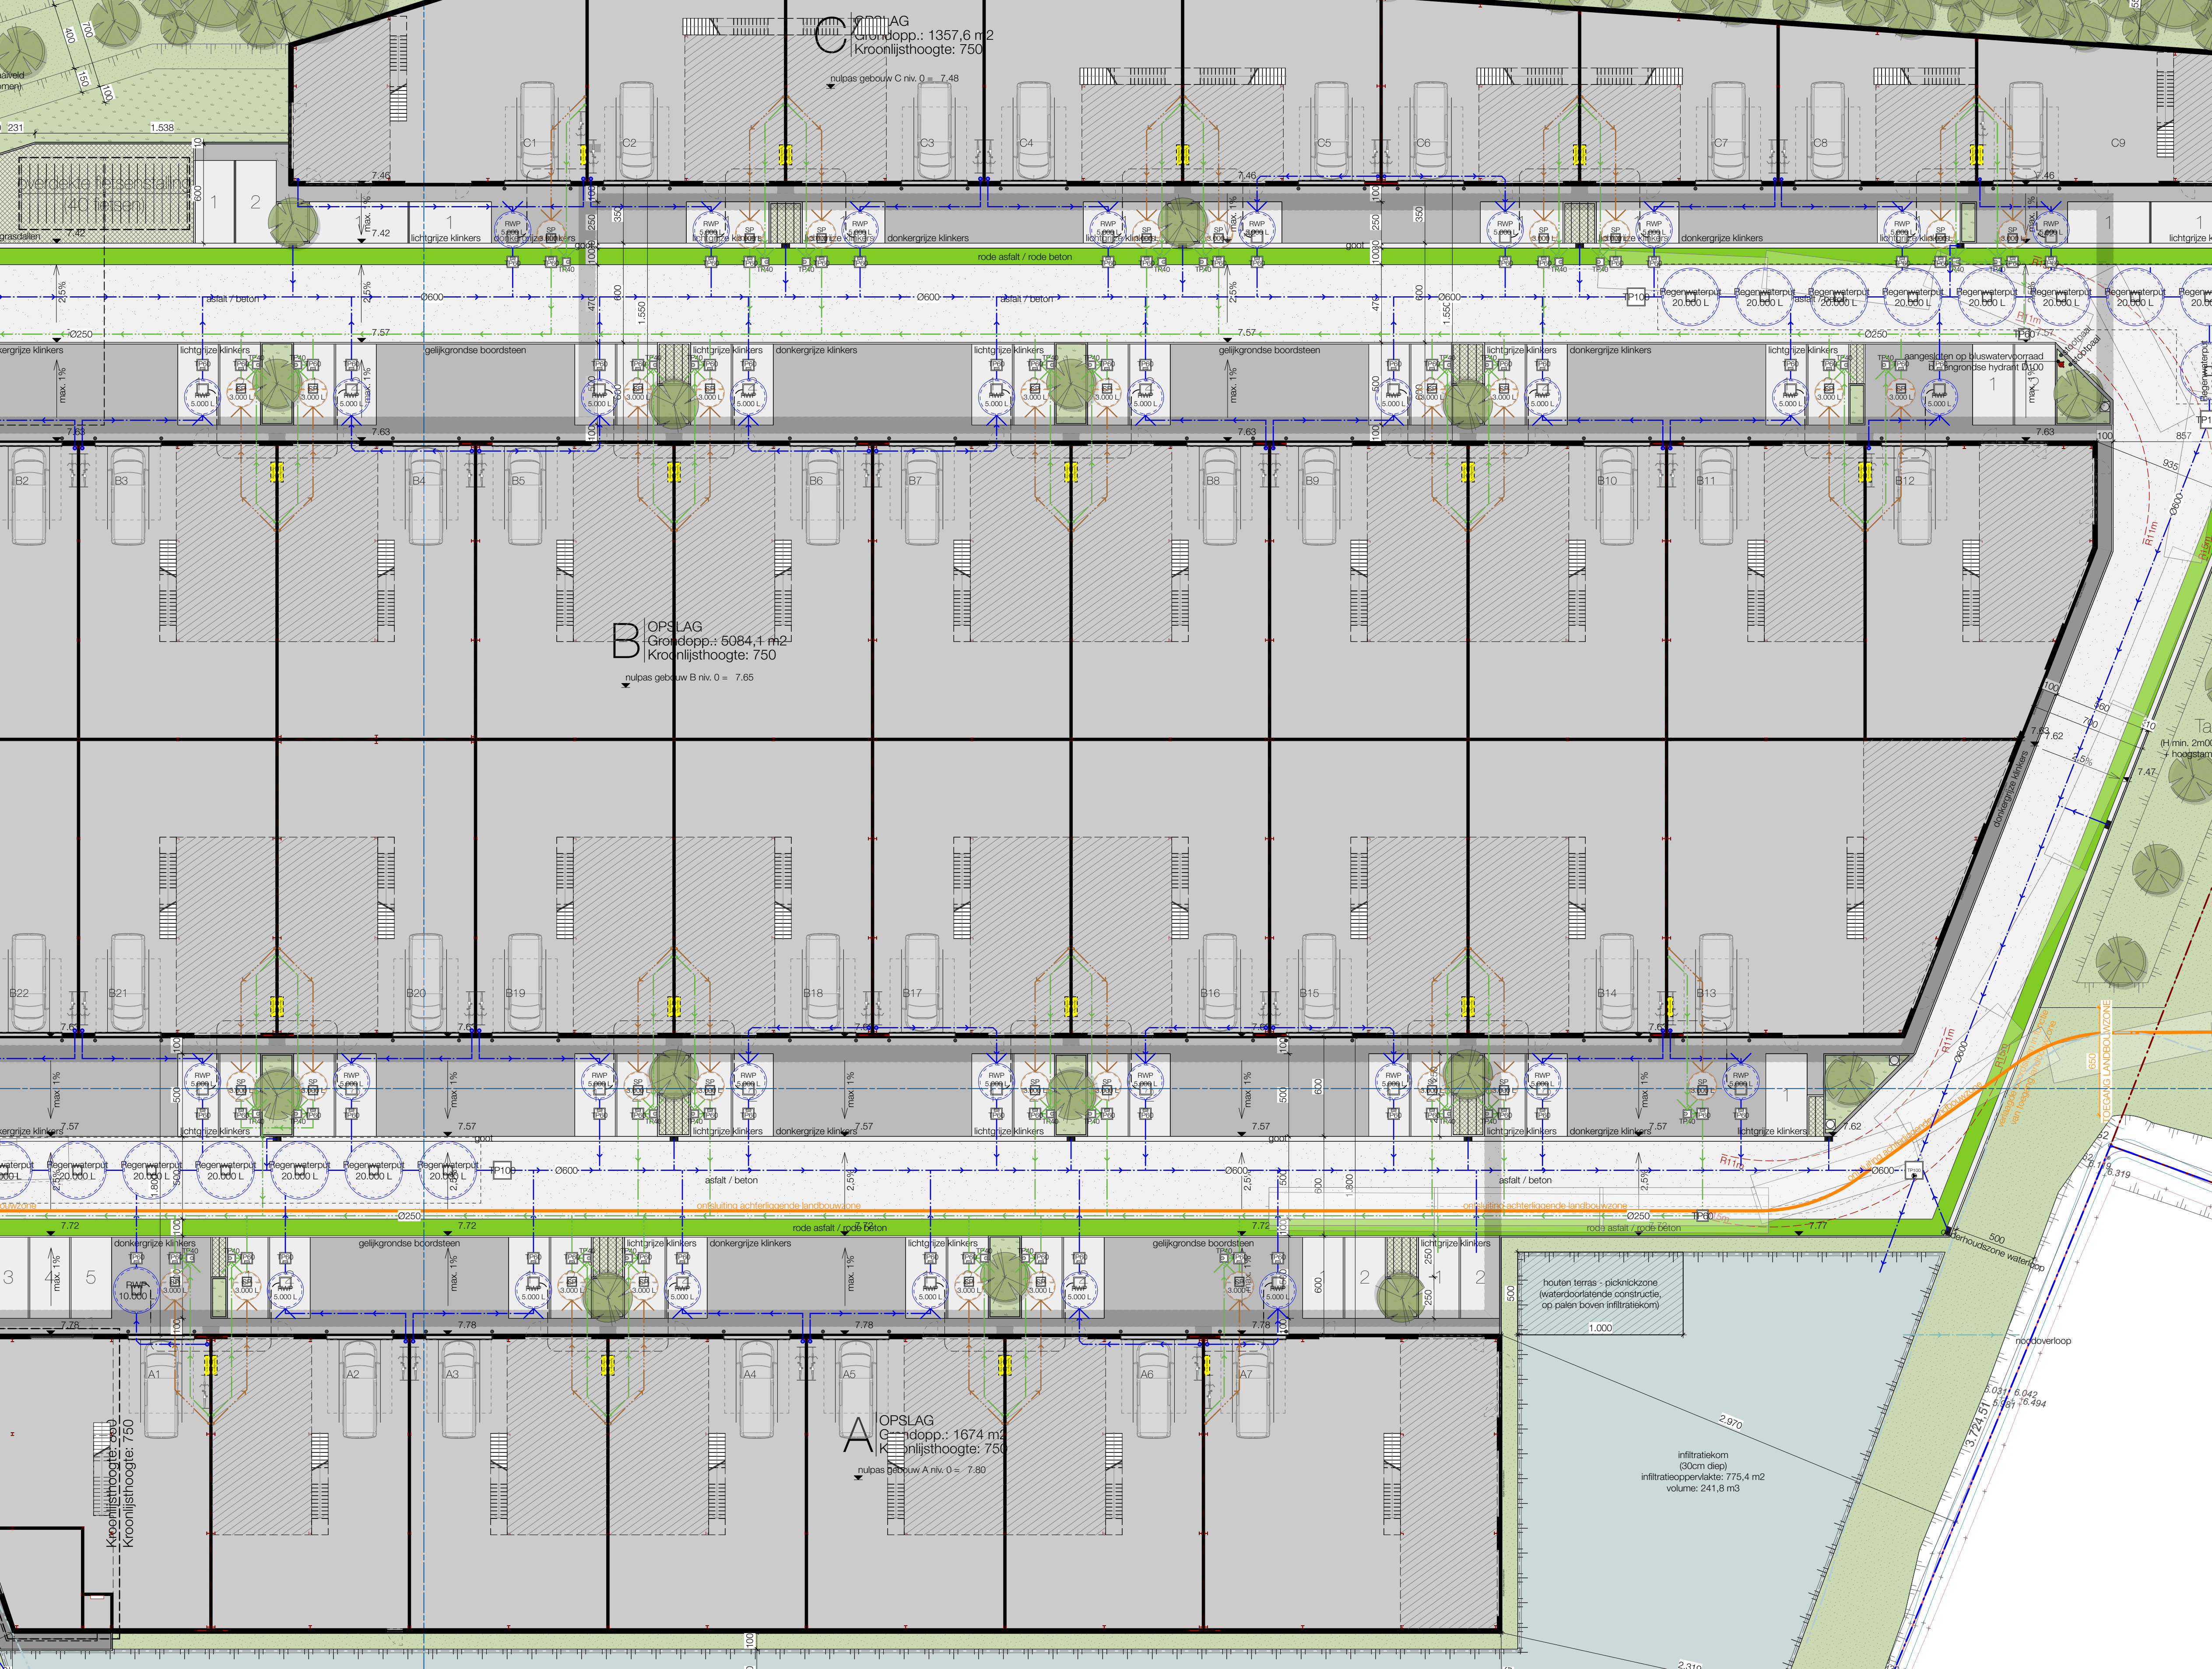

C OPSLAG
opp: 1357,6 m²
Kroonlijshoogte: 750

B OPSLAG
opp: 6084,4 m²
Kroonlijshoogte: 750

A OPSLAG
opp: 1674 m²
Kroonlijshoogte: 750

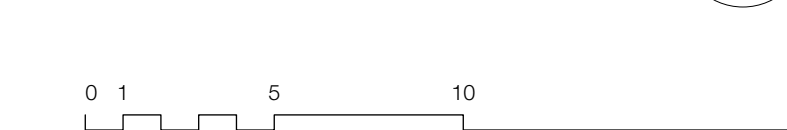

DIETER PEETERS
ARCHITECTEN

VERKEERSTRAAT 20 A7
3000 MARIK
047 24 34 84
dieterpeeters@dieterpeeters.be
www.dieterpeetersarchitecten.be

21.0000 BVA-DE EVEREGEM
Operatief
B-0940 Evergem

BVA-DE
Lidnummer 10 03
B-2160 Wommelgem

OMGEVINGSANVRAAG
NEGatieve TOEGANG
toelating

BOLVIMEN VAN BEDRIJFSVERZAMELGEBOUWEN
EN OMGEVINGSANLEEG

SCHAAL: 1:200
xx/03/2022

