


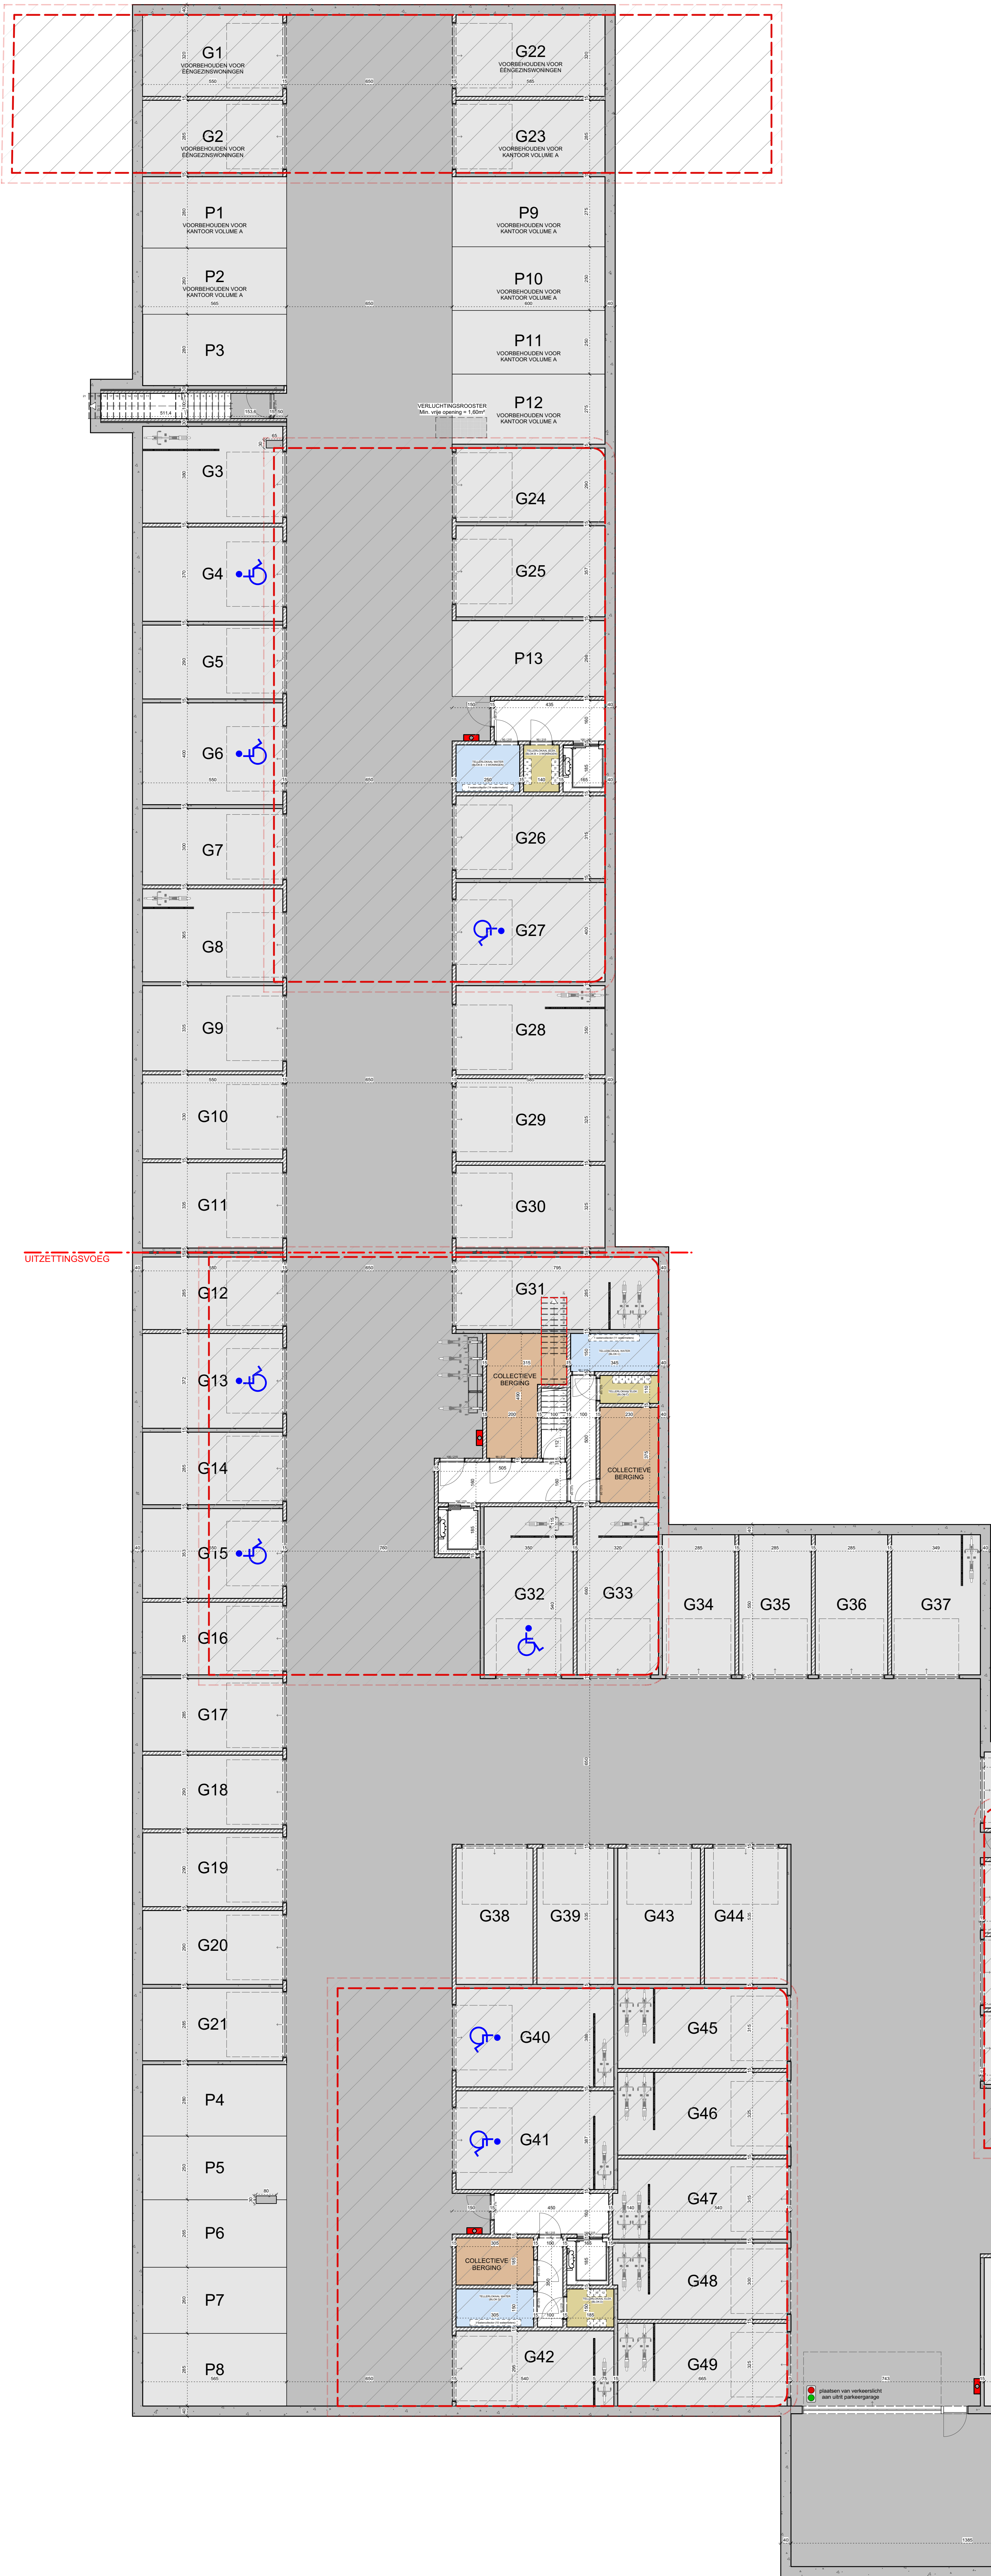


| # ENTITEITEN |                                        |
|--------------|----------------------------------------|
| W1 -W5       | 5 Woningen                             |
| BLOK A       | 4 Appartementen + 1 Kantoor (313,68m²) |
| BLOK B       | 11 Appartementen                       |
| BLOK C       | 11 Appartementen                       |
| BLOK D       | 10 Appartementen                       |
| BLOK E       | 14 Appartementen                       |

| # PARKEERPLAATSEN TE VOORZIEN (verordening) |                                |
|---------------------------------------------|--------------------------------|
| 1,33 PP/Appartement                         |                                |
| 2 PP/Woning                                 |                                |
| 2 Fietsen/Entiteit                          |                                |
| 1PP/50m² Kantoor                            |                                |
| 1,33 x 50 Appartementen                     | = 66,5 ~ 67 Parkeerplaatsen    |
| 2 x 5 Woningen                              | = 10 Parkeerplaatsen           |
| 313,68m² / 50m²                             | = 6,27 ~ 7 Parkeerplaatsen     |
| <b>TOTAAL</b>                               | <b>= 84 Parkeerplaatsen</b>    |
| 2 Fietsstalplaatsen x 55 entiteiten         | = 110 Fietsstalplaatsen        |
| 1 Fietsstalplaats / 50m² Kantoor            | = 7 Fietsstalplaatsen          |
| <b>TOTAAL</b>                               | <b>= 117 Fietsstalplaatsen</b> |

Bruto opp. Kelder: 3351,24m²


|                                                |     |
|------------------------------------------------|-----|
| # Boxen Totaal:                                | 68  |
| (waarvan 12 aangepast voor rolstoelgebruikers) |     |
| # Open Autoparkeerplaatsen:                    | 13  |
| # Parkeerplaatsen Bovengronds                  | 6   |
| Totaal # Autoparkeerplaatsen:                  | 87  |
| # Ondergrondse Fietsstalplaatsen               | 52  |
| # Bovengrondse Fietsstalplaatsen               | 65  |
| Totaal # Fietsstalplaatsen                     | 117 |

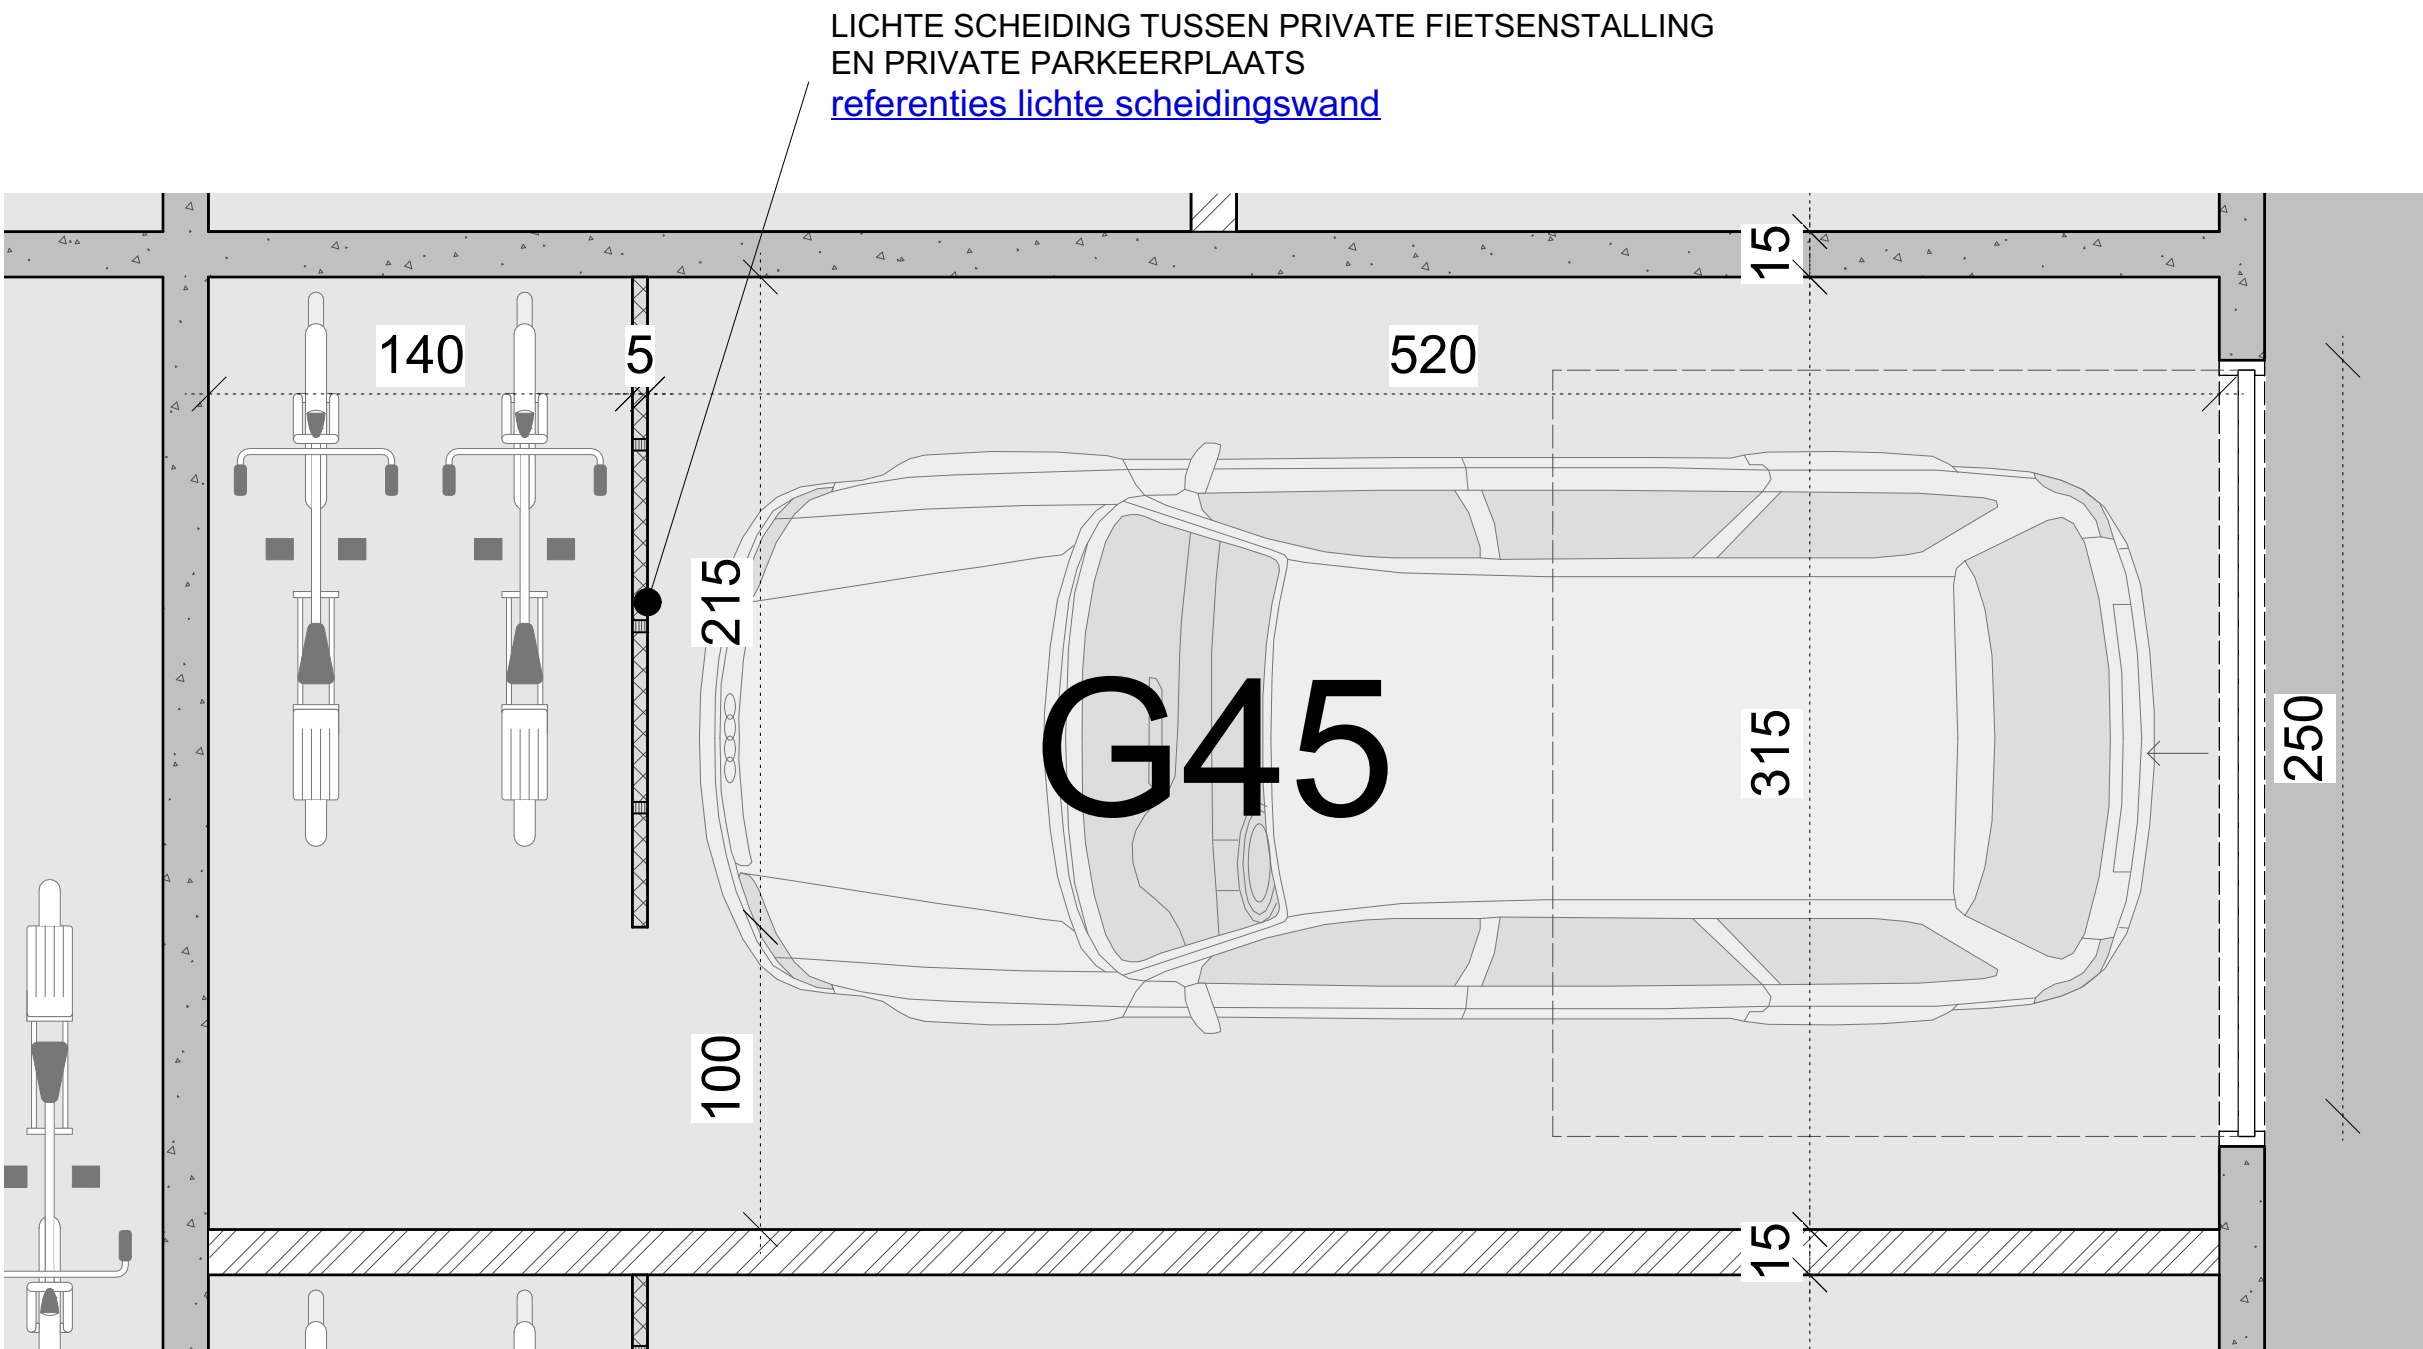

DETAIL GARAGEBOX  
SCHAAL: 1/25





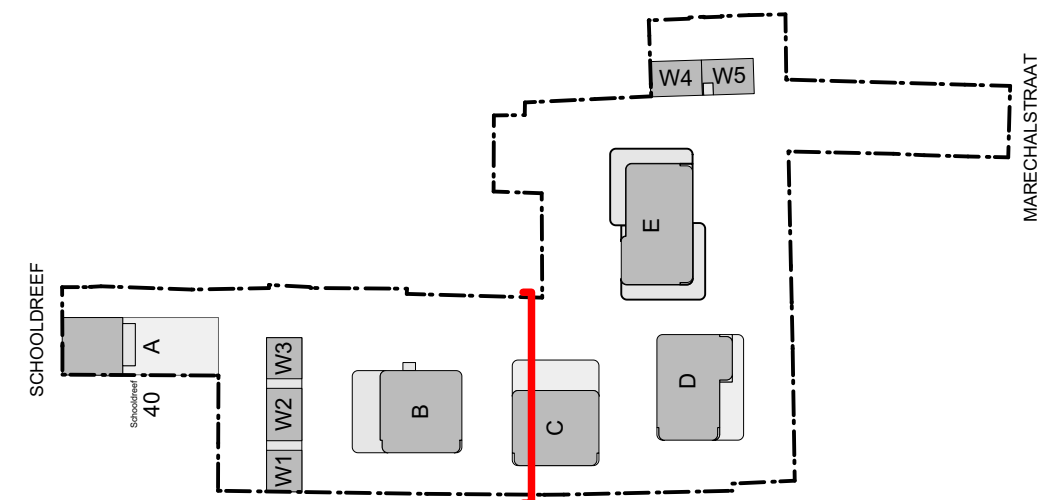

|          |                         |                        |
|----------|-------------------------|------------------------|
| STUDIE   | : Principesnede CC'     | niveau<br><br><b>/</b> |
| LIGGING  | : Boldershof - Oostkamp |                        |
| BOUWHEER | : Global Estate Group   |                        |
| PLAN     | : Principesnede CC'     | schaal : 1/100         |



