


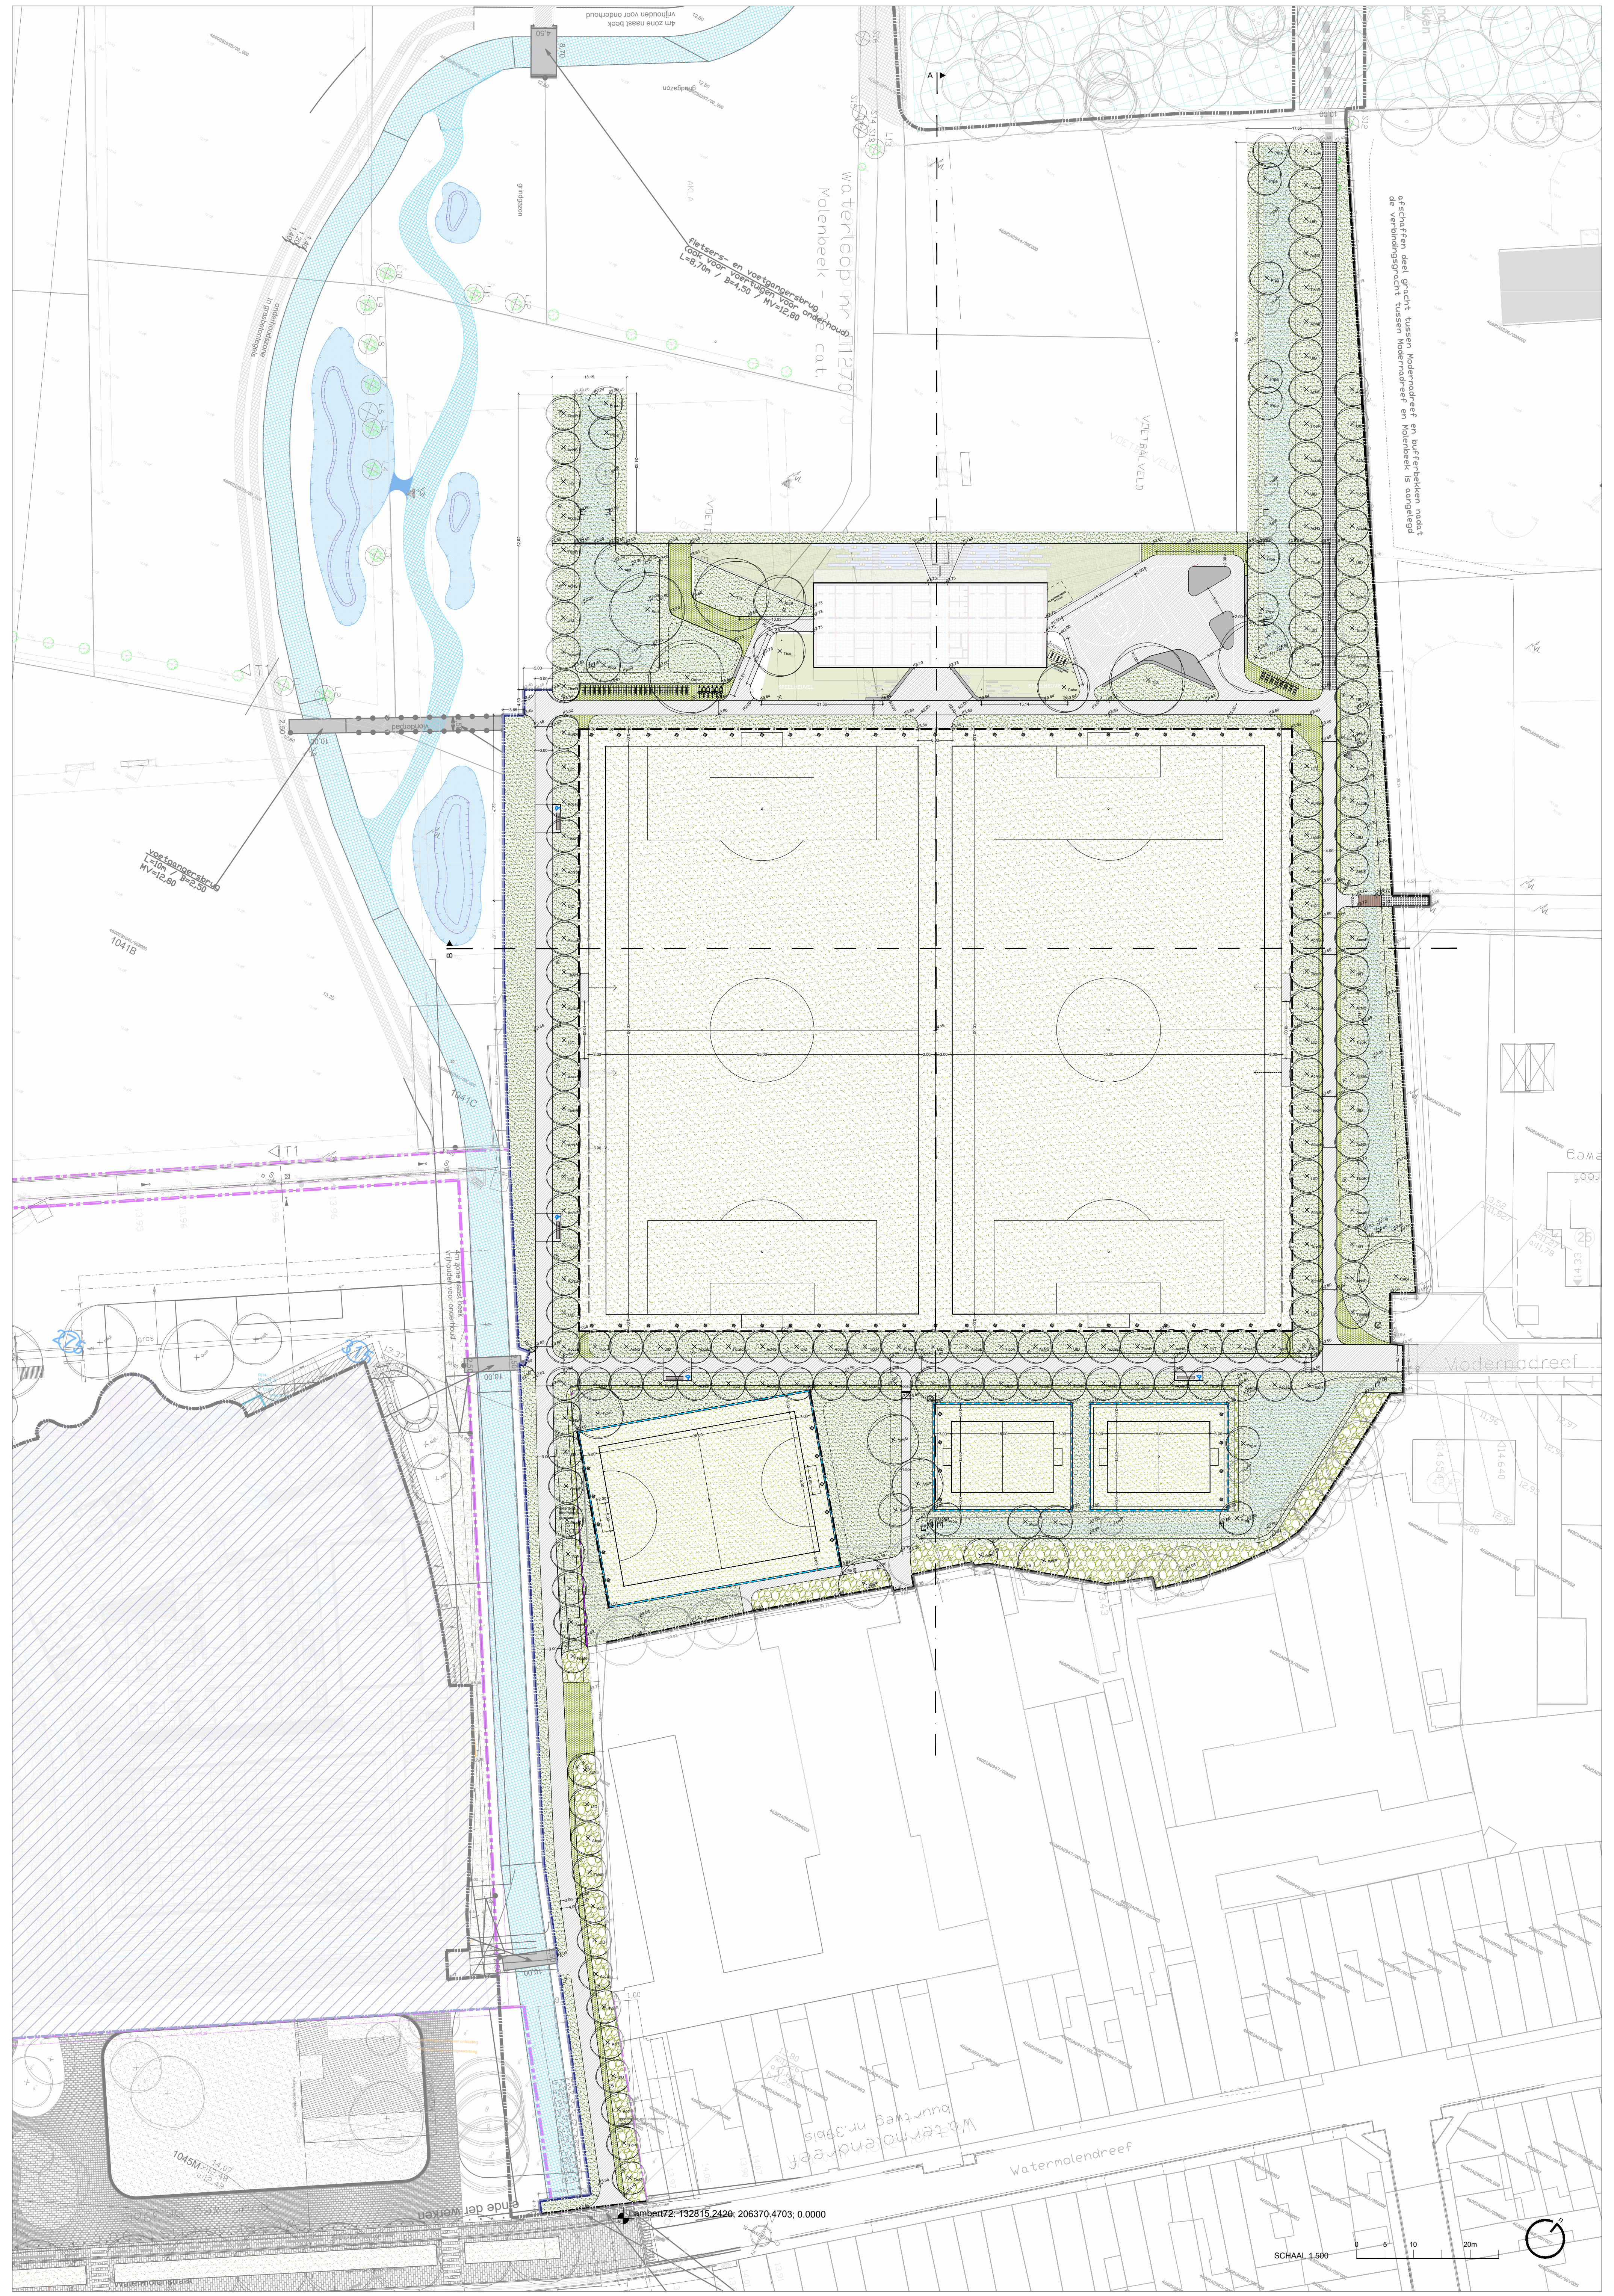

afschaffen deel gracht tussen Moderndreef en bufferstroken zodat
de verbindingsruimte tussen Moderndreef en Molendreef is congelegd

waterloop nr. 11270-70
Molenbeek - cat.

fietser- en voetgangersbrug
over waterloop nr. 11270-70
L=5,70m / B=4,50 / M=12,60

voetgangersbrug
L=10m / B=2,50 / M=12,60

Moderndreef

Watermolendreef

Watermolendreef
buiting nr. 3 bis

1045M

Lambert72: 132815.2420; 206370.4703; 0.0000

SCHAAL 1:500

