



Dossier:	169 - KAP - Hoekgebouw Kapelaanstraat Gent
Bouwplaats:	Kapelaanstraat Gent
Bouwheer:	
Architect:	
Onderwerp:	Omgevingsvergunning
Plantitel:	BA_KAP_G_N_1
Omschrijving:	Geveltekening Gandastraat
	Schaal: 1/50
	Datum: 21/10/2022



Dossier: 169 - KAP - Hoekgebouw Kapelaanstraat Gent
Bouwplaats: Kapelaanstraat Gent
Bouwheer:

Architect:

Onderwerp: Omgevingsvergunning
Plantitel: BA_KAP_G_N_3
Omschrijving: Geveltekening Spaanskasteelplein

Schaal: 1/50
Datum: 21/10/2022



Dossier:	169 - KAP - Hoekgebouw Kapelaanstraat Gent		
Bouwplaats:	Kapelaanstraat Gent		
Bouwheer:			
Architect:			
Onderwerp:	Omgevingsvergunning		
Plantitel:	BA_KAP_G_N_4		
Omschrijving:	Geveltekening binnengebied zuid		
	Schaal:	1/50	
	Datum:	21/10/2022	





Dossier: 169 - KAP - Hoekgebouw Kapelaanstraat Gent
Bouwplaats: Kapelaanstraat Gent
Bouwheer:


Architect:


Onderwerp: Omgevingsvergunning
Plantitel: BA_KAP_G_N_5
Omschrijving: Geveltekening binnengebied noord

Schaal: 1/50
Datum: 21/10/2022

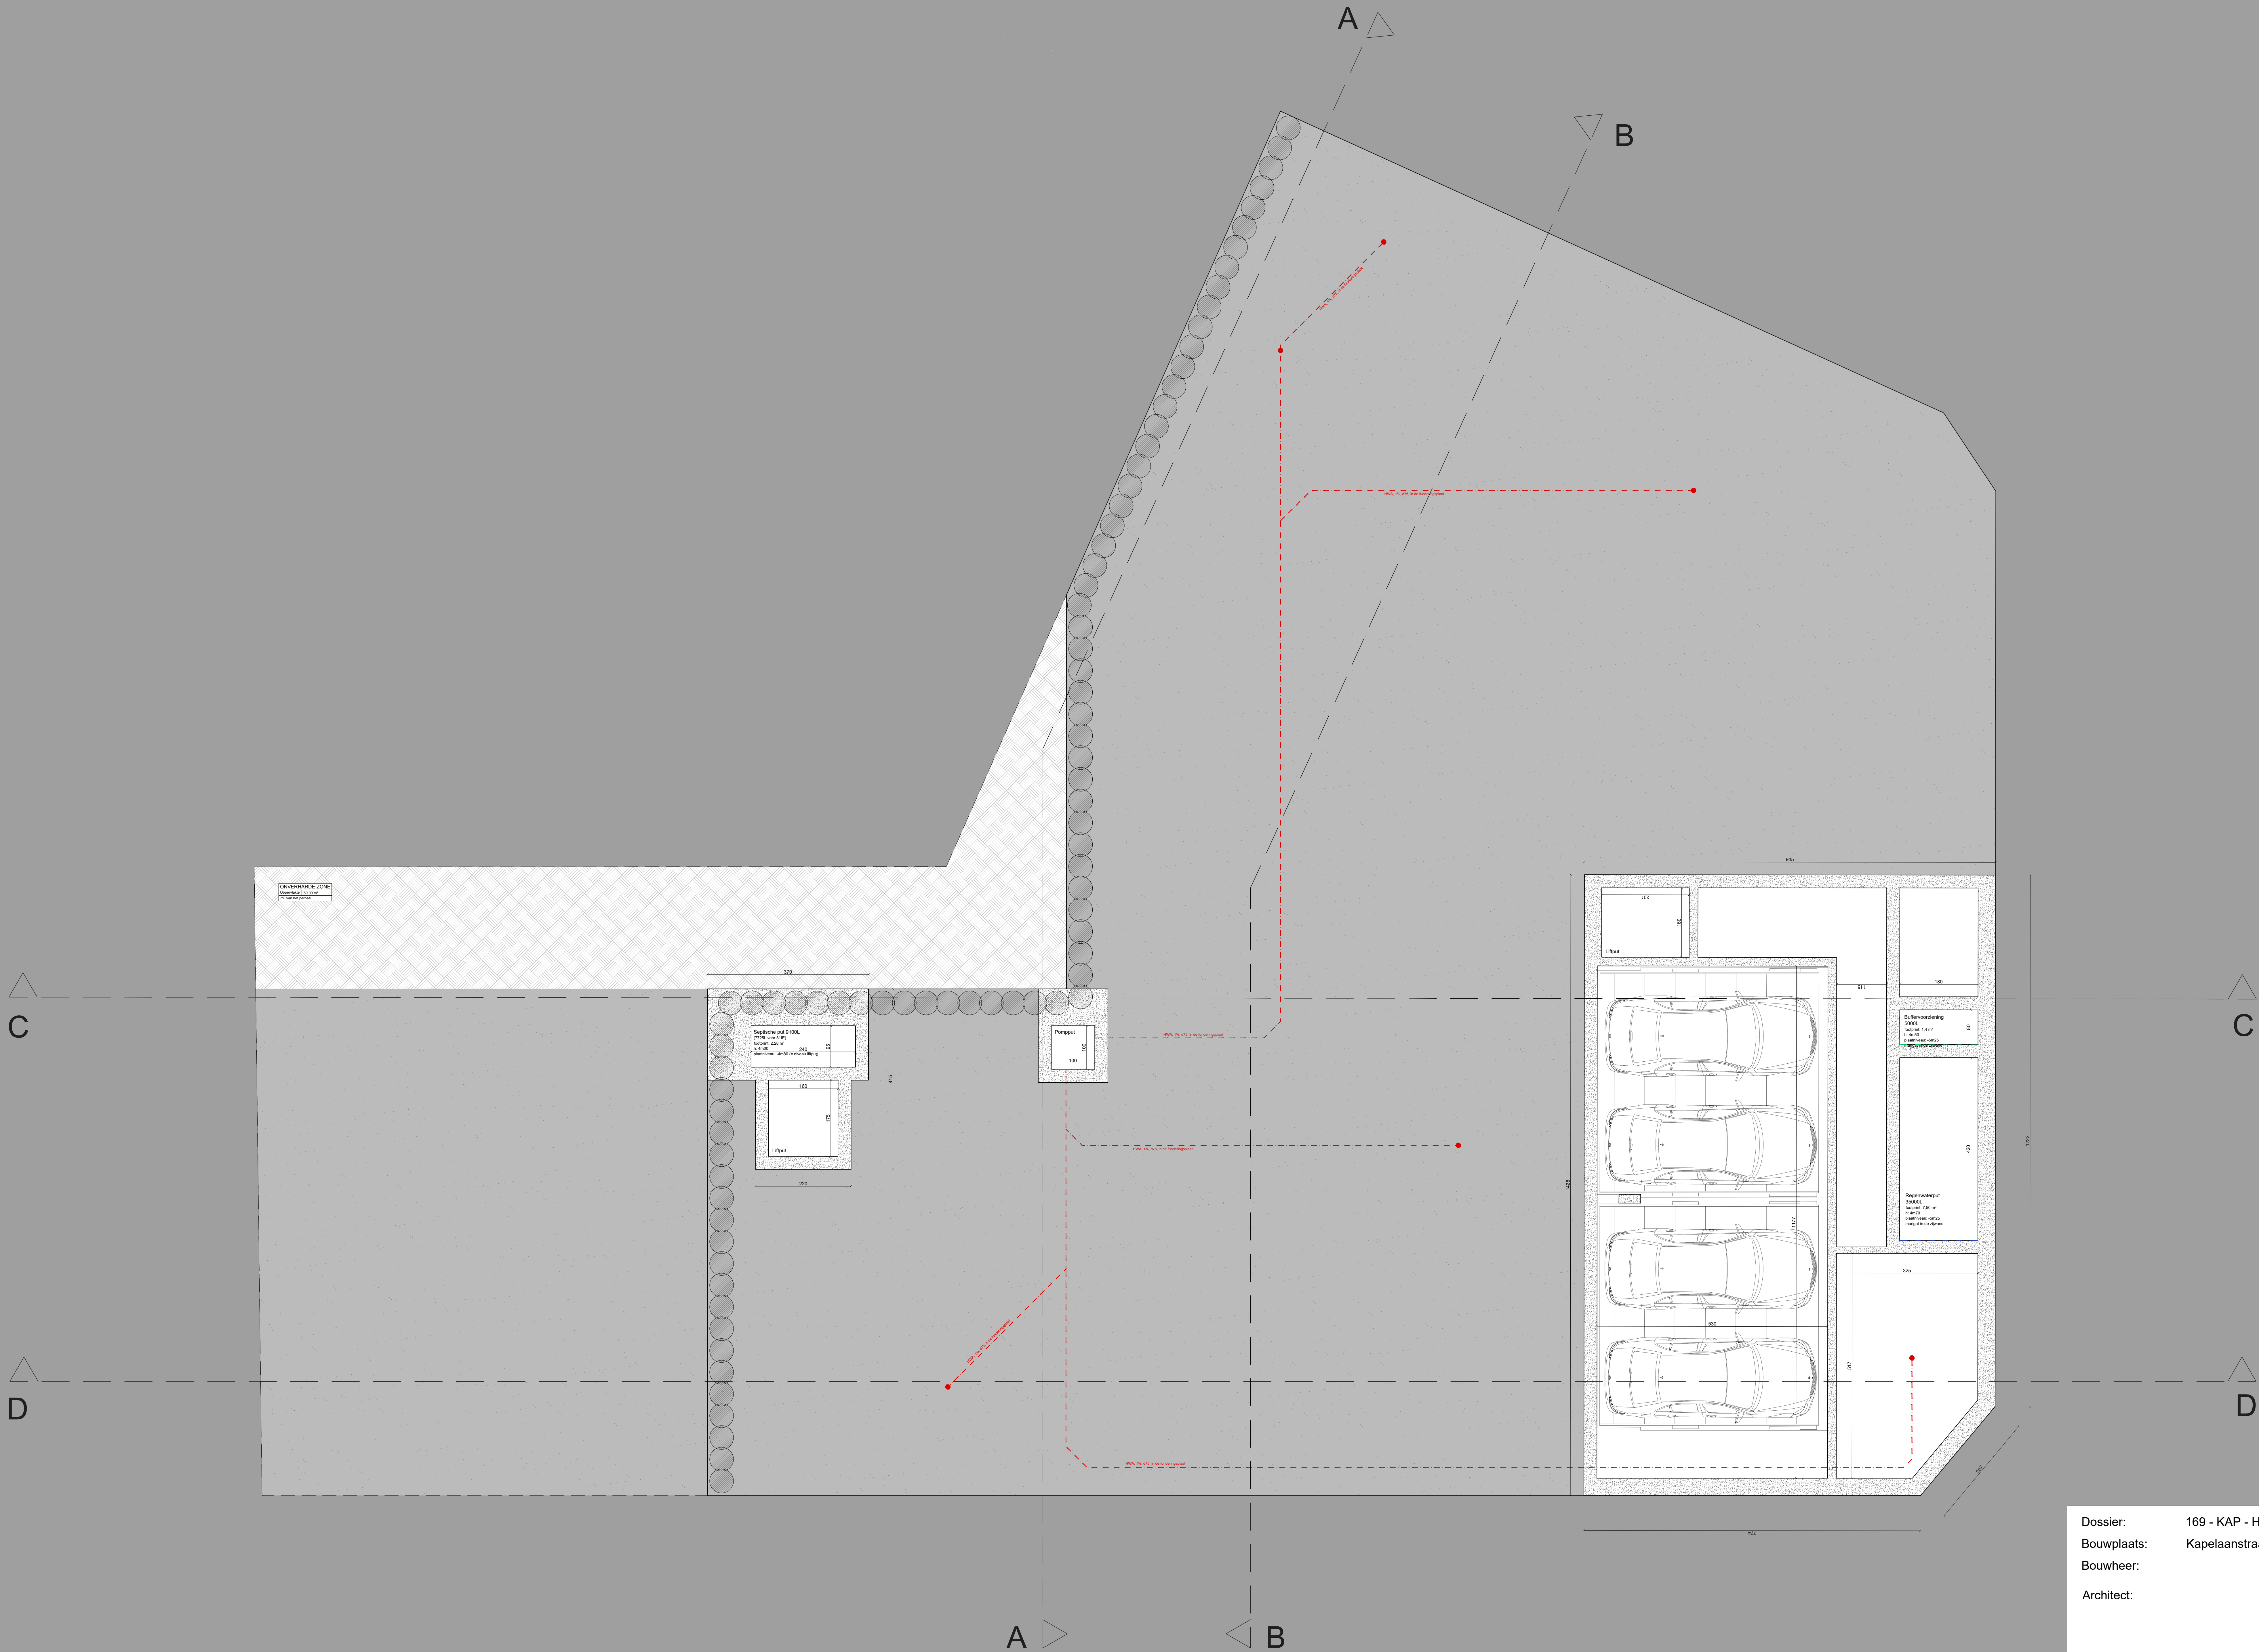

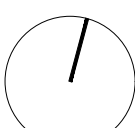Dossier:	169 - KAP - Hoekgebouw Kapelaanstraat Gent
Bouwplaats:	Kapelaanstraat Gent
Bouwheer:	
Architect:	
Onderwerp:	Omgevingsvergunning
Plantitel:	BA_KAP_P_N_1
Omschrijving:	Gronplan nieuwe toestand funderingsplan
	Schaal: 1/50
	Datum: 19/10/2022

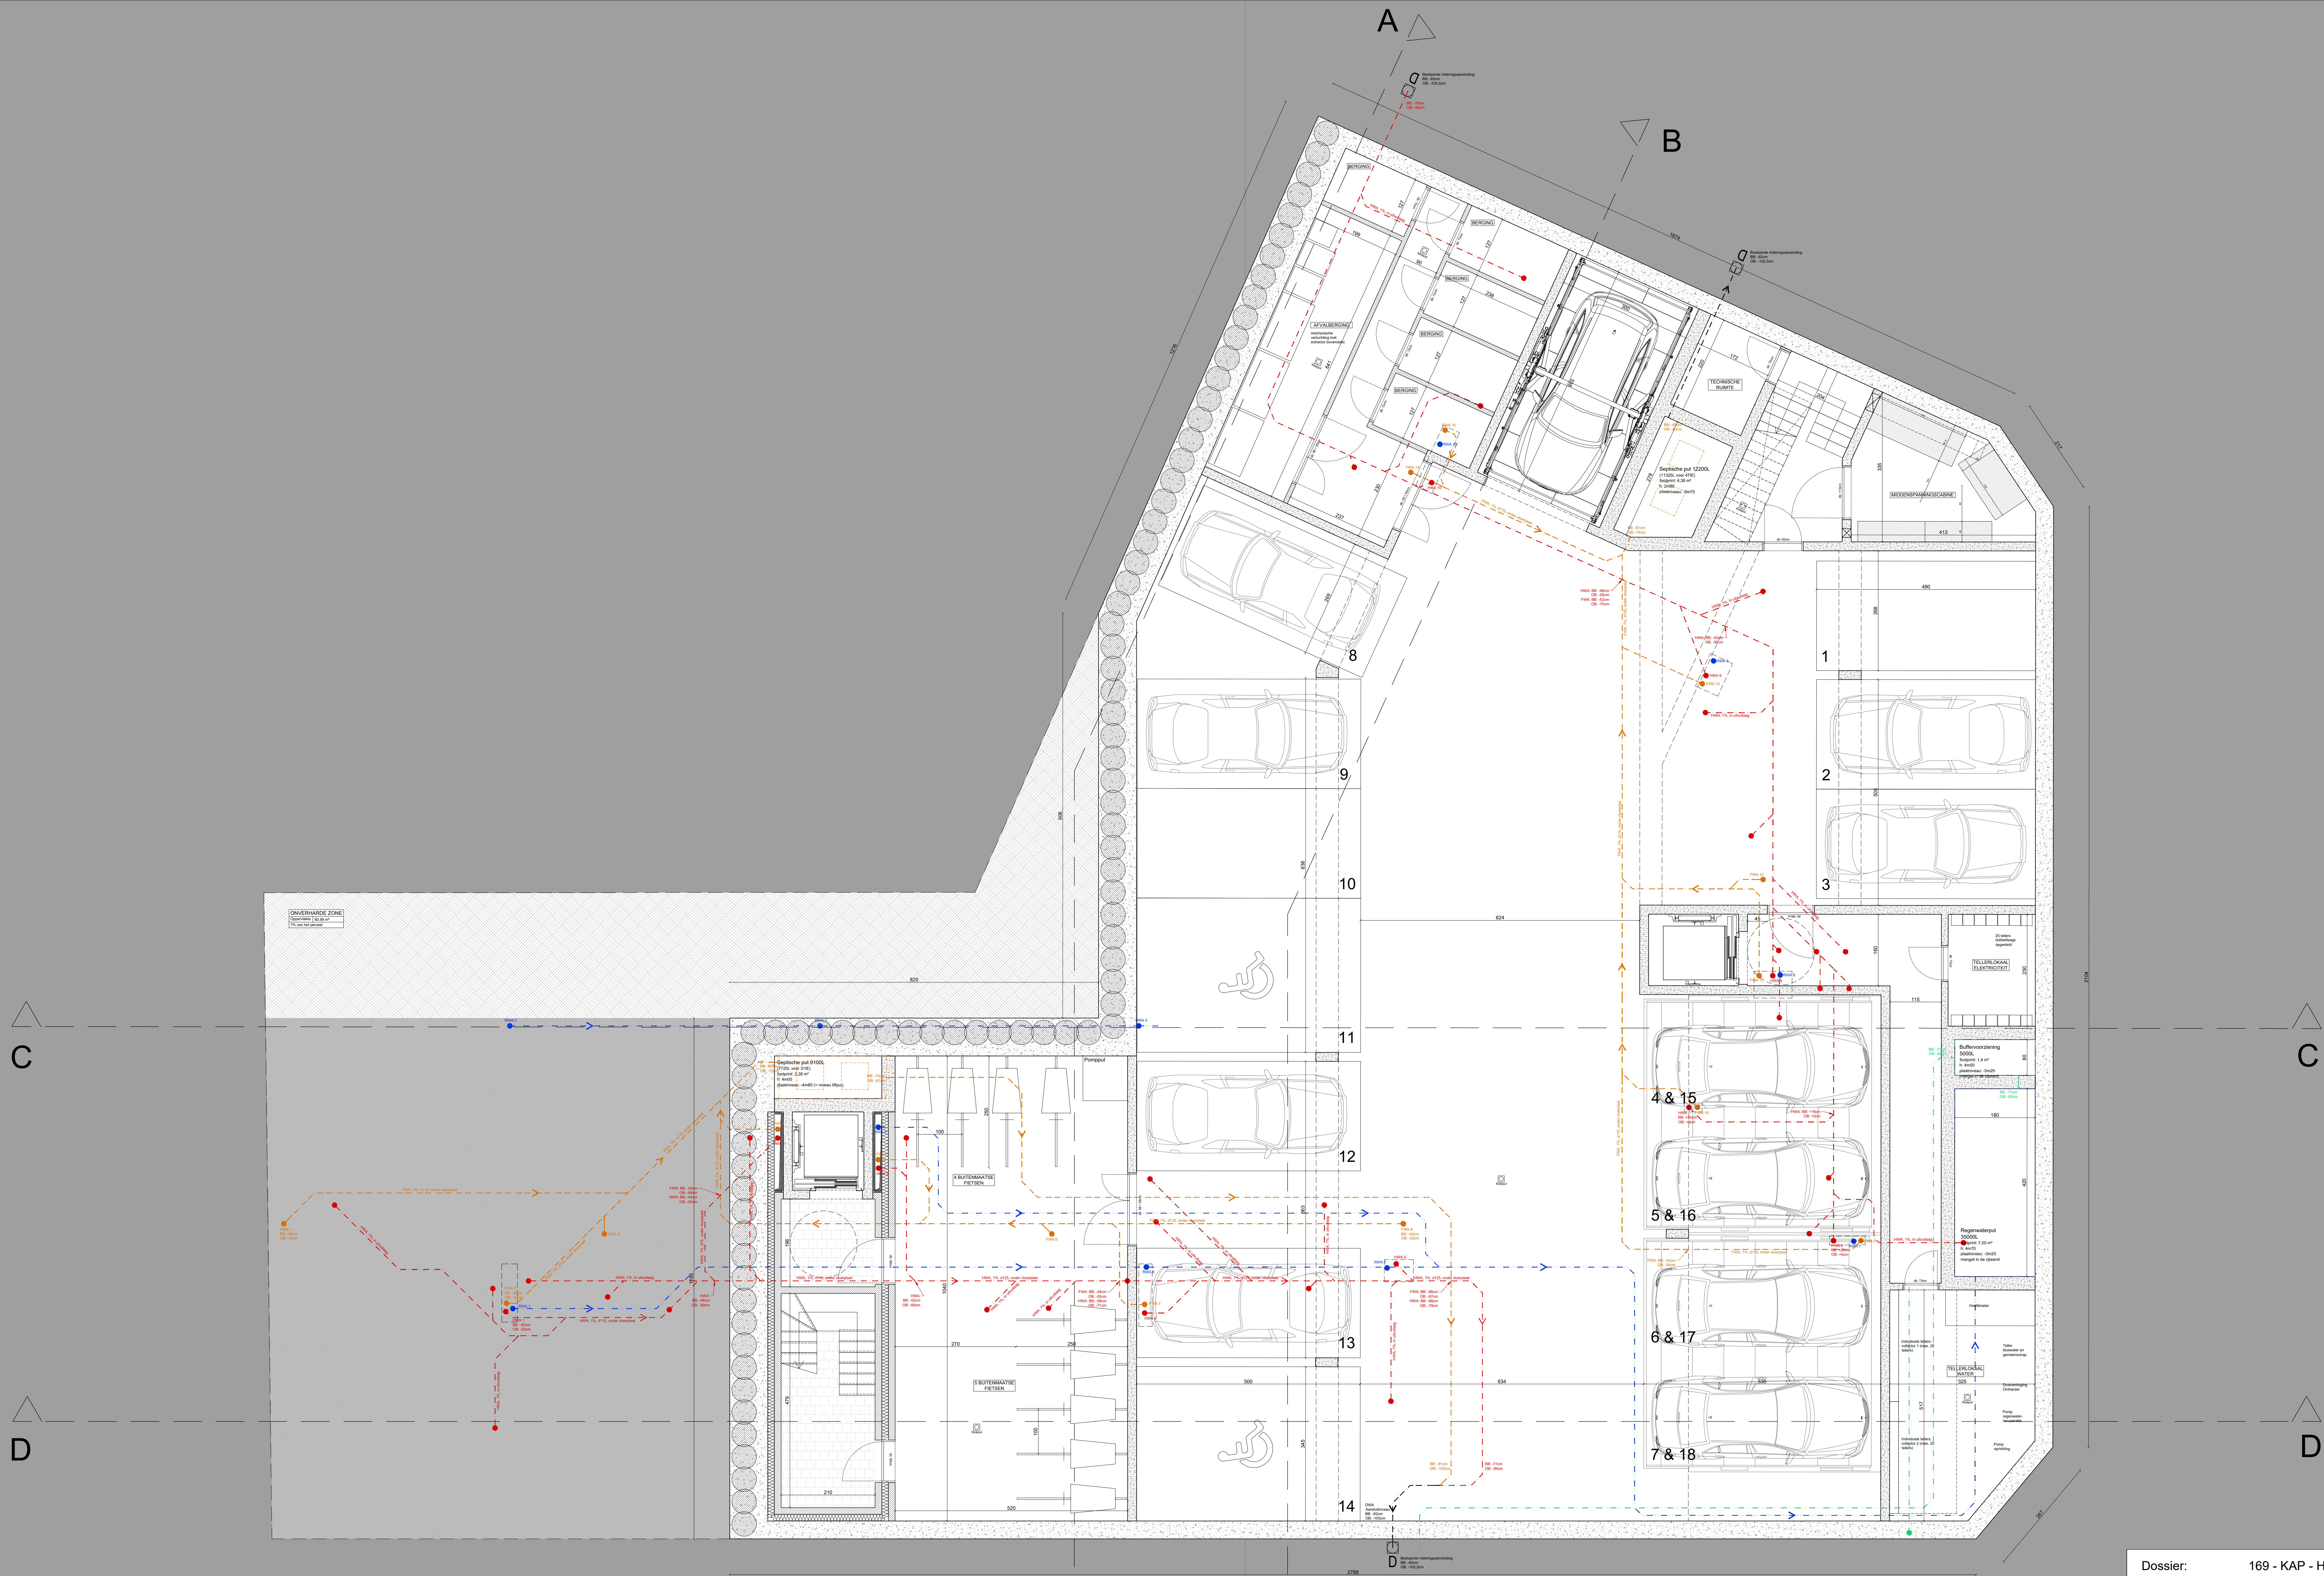

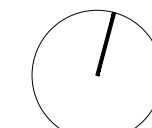Dossier:	169 - KAP - Hoekgebouw Kapelaanstraat Gent
Bouwplaats:	Kapelaanstraat Gent
Bouwheer:	
Architect:	
Onderwerp:	Omgevingsvergunning
Plantitel:	BA_KAP_P_N_2
Omschrijving:	Gronplan nieuwe toestand niveau -1
	Schaal: 1/50
	Datum: 19/10/2022

Oostenrijkersstraat

C

D

A

B

A

B

C

D

Kapelaanstraat


Gandastraat



Dossier: 169 - KAP - Hoekgebouw Kapelaanstraat Gent
Bouwplaats: Kapelaanstraat Gent
Bouwhaar:

Architect:

Onderwerp: Omgevingsvergunning
Plantitel: BA_KAP_P_N_3
Omschrijving: Gronplan nieuwe toestand niveau +0

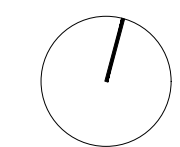

Schaal: 1/50
Datum: 19/10/2022

Oostenrijkersstraat

A

B

C

D

Kapelaanstraat


C

D

A

B


Gandastraat

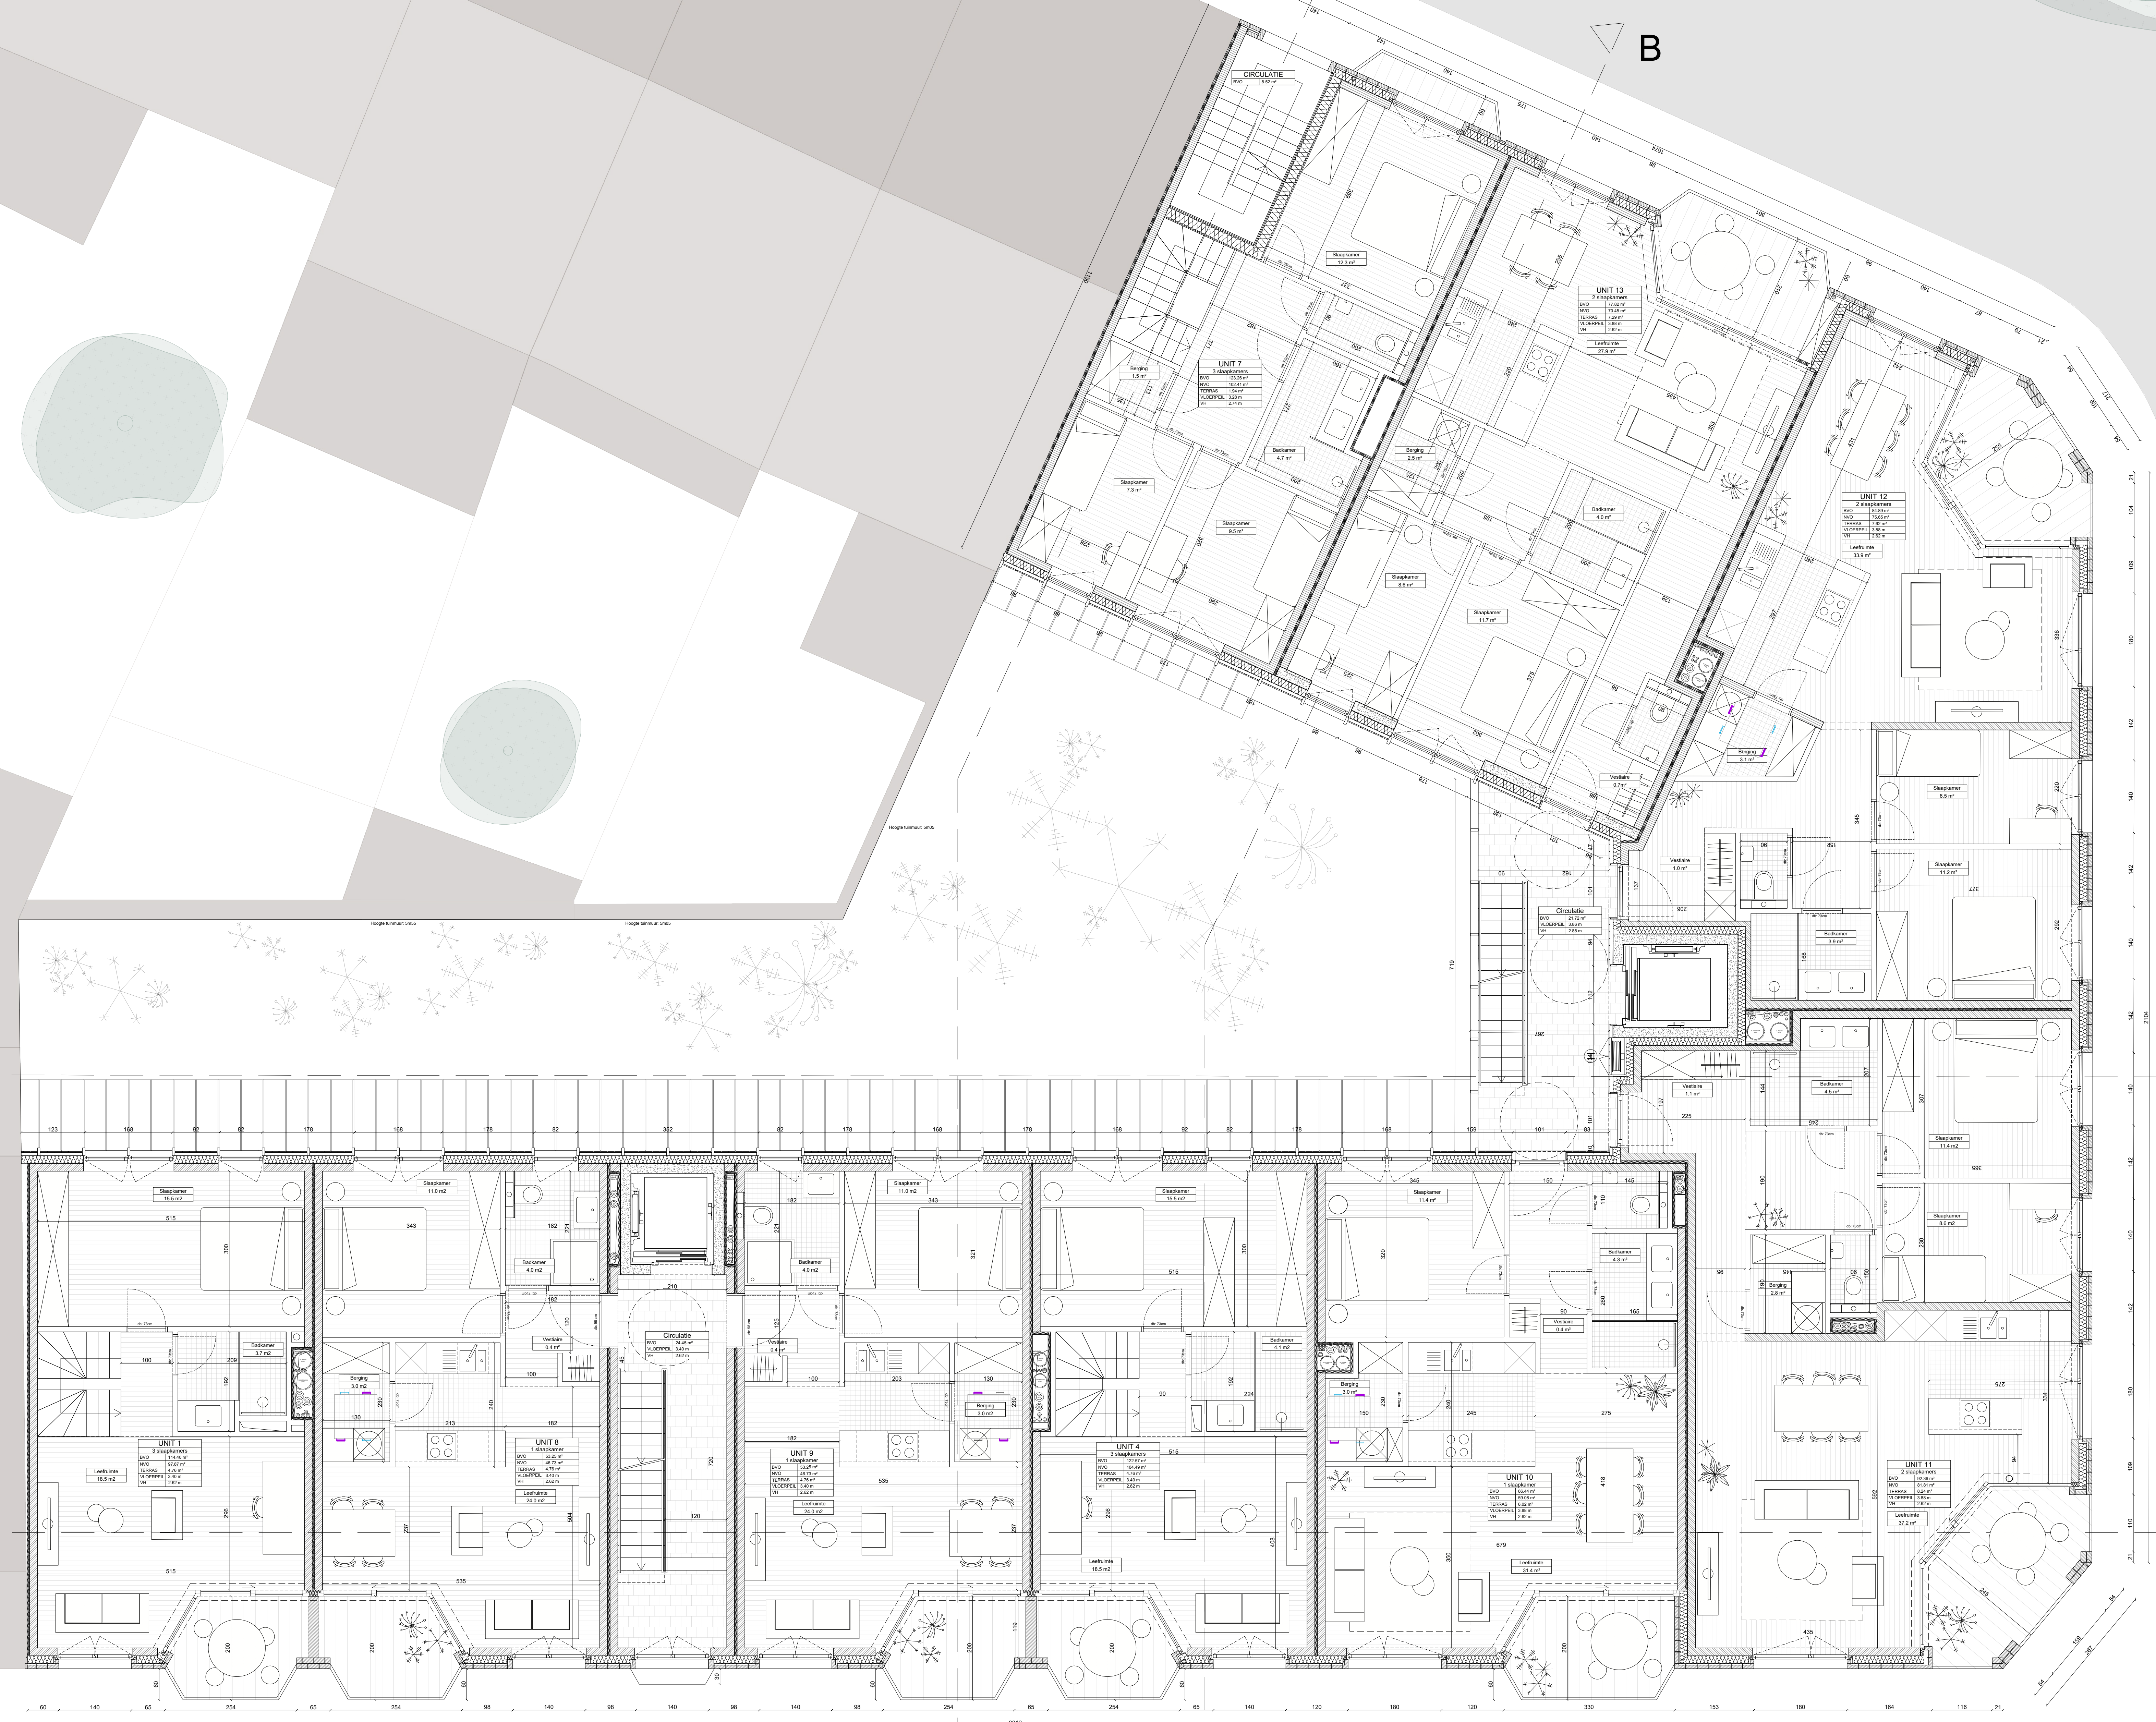

Dossier: 169 - KAP - Hoekgebouw Kapelaanstraat Gent
Bouwplaats: Kapelaanstraat Gent
Bouwheer:

Architect:

Onderwerp: Omgevingsvergunning
Plantitel: BA_KAP_P_N_4
Omschrijving: Gronplan nieuwe toestand niveau +1

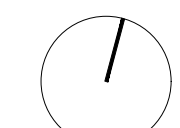

Schaal: 1/50
Datum: 19/10/2022



Oostenrijkersstraat

C

D

A

B

Gandastraat

A

B

C


D

Kapelaanstraat

Dossier: 169 - KAP - Hoekgebouw Kapelaanstraat Gent
Bouwplaats: Kapelaanstraat Gent
Bouwheer:


Architect:

Onderwerp: Omgevingsvergunning
Plantitel: BA_KAP_P_N_6
Omschrijving: Gronplan nieuwe toestand niveau +3

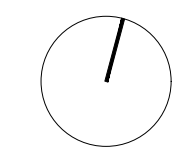

Schaal: 1/50
Datum: 19/10/2022



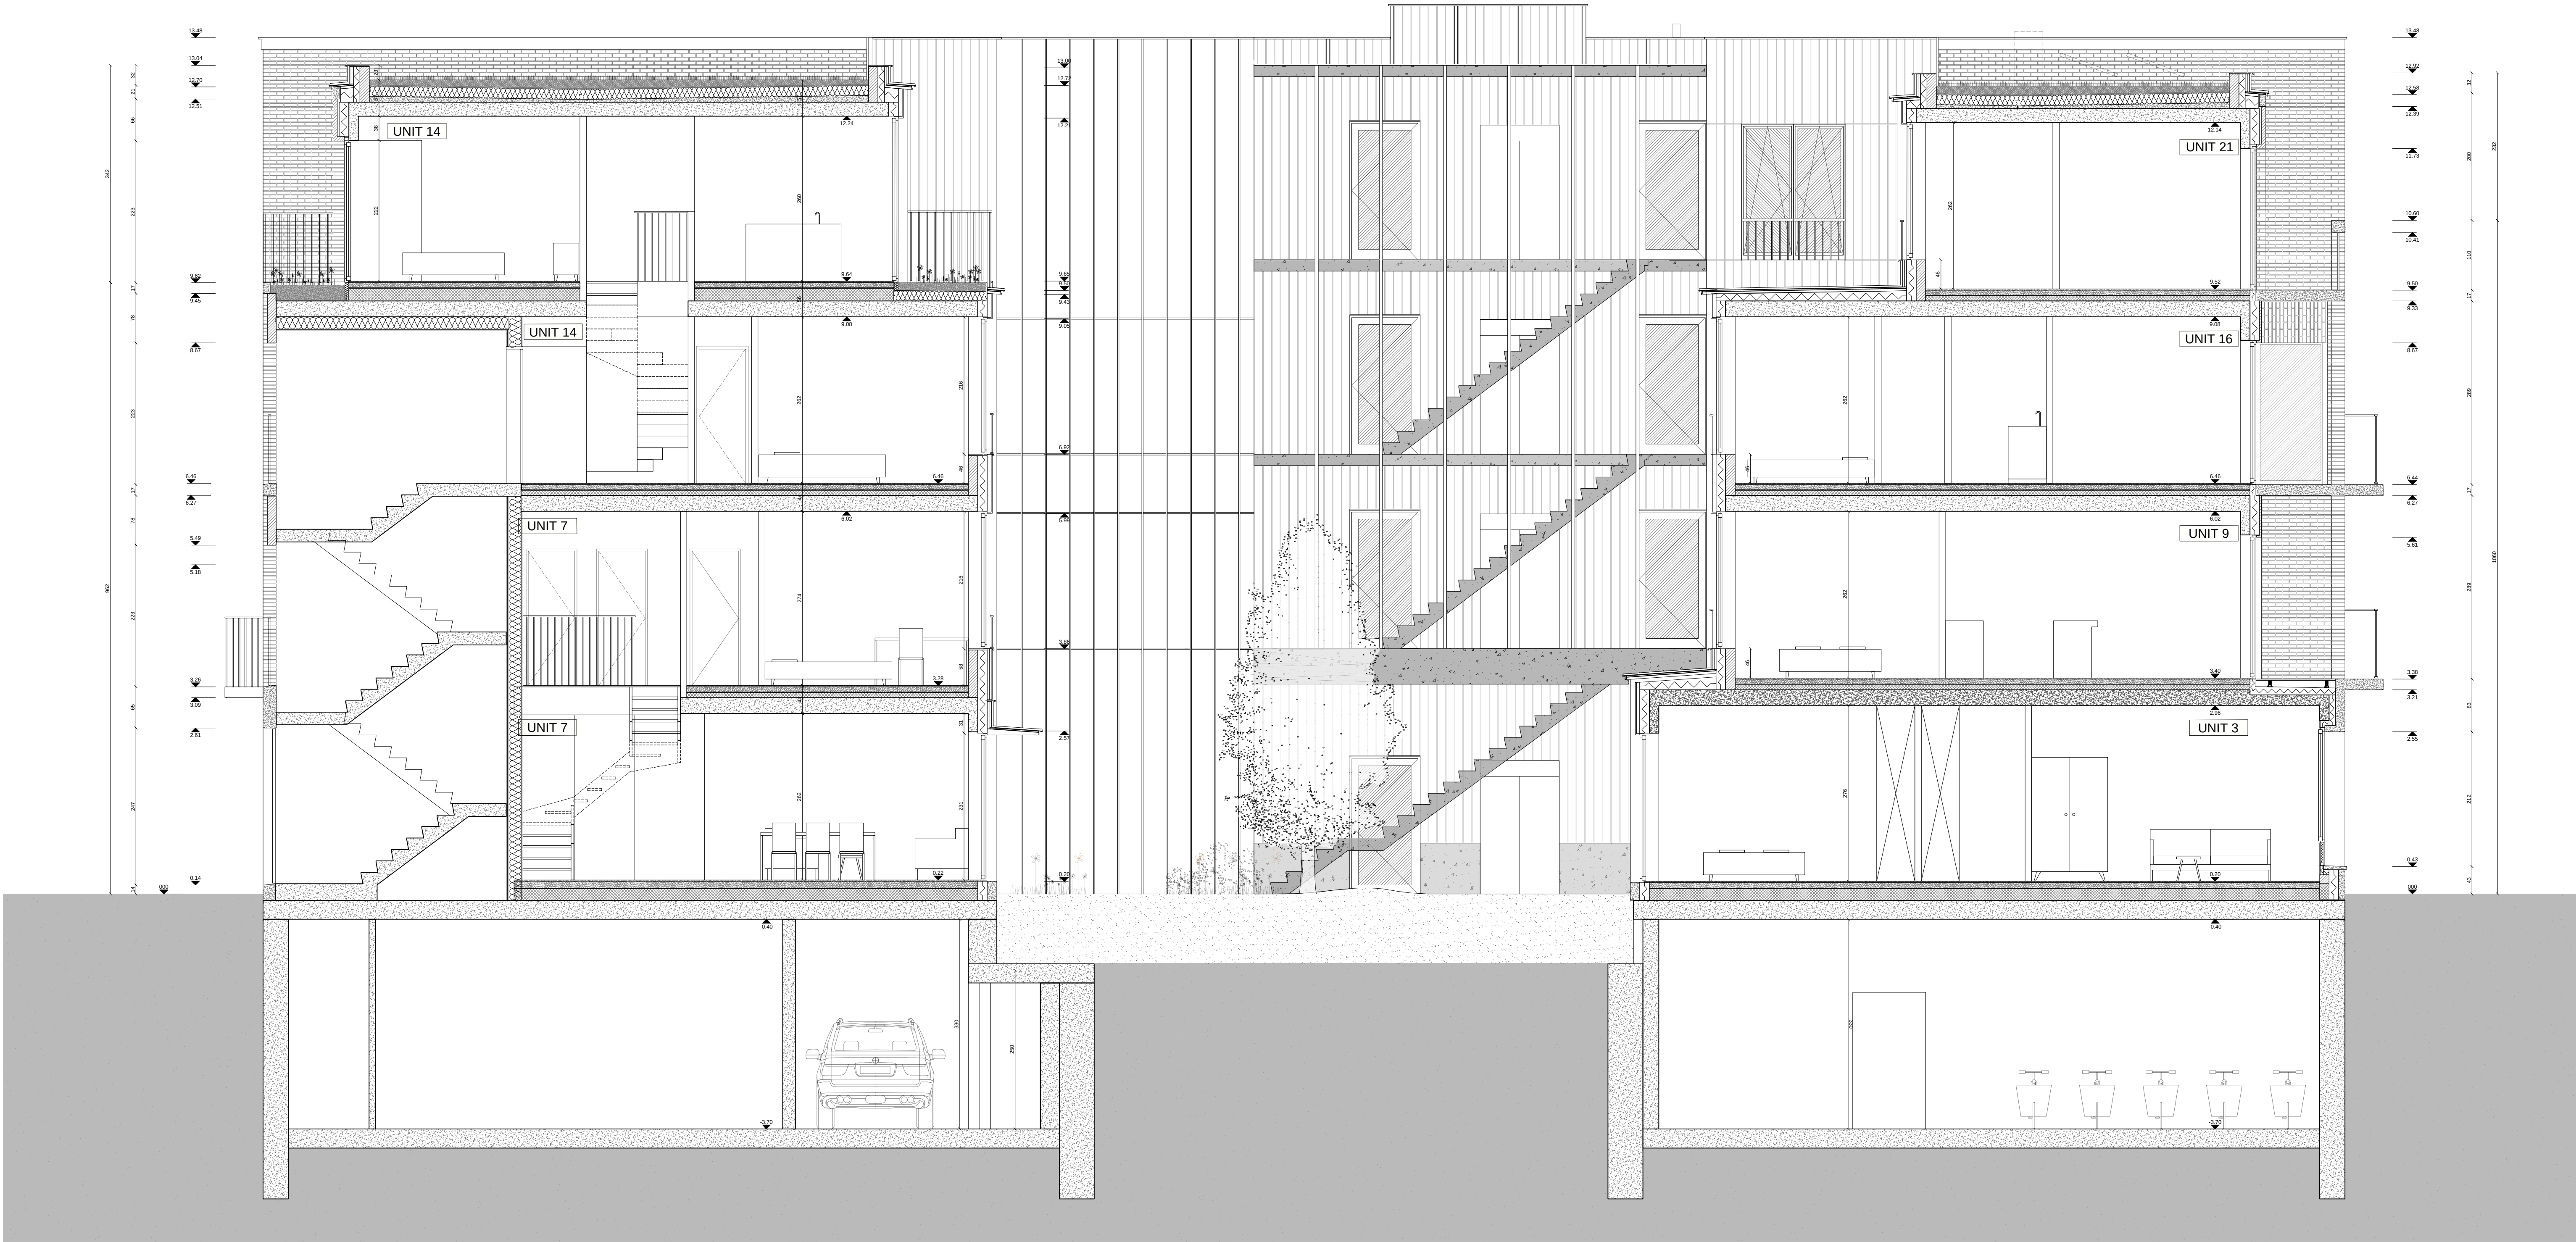

Dossier: 169 - KAP - Hoekgebouw Kapelaanstraat Gent
Bouwplaats: Kapelaanstraat Gent
Bouwheer:

Architect:


Onderwerp: Omgevingsvergunning
Plantitel: BA_KAP_S_N_1
Omschrijving: Geveltekening Kapelaanstraat

Schaal: 1/100

Datum: 25/10/2022



Dossier:	169 - KAP - Hoekgebouw Kapelaanstraat Gent
Bouwplaats:	Kapelaanstraat Gent
Bouwheer:	
Architect:	
Onderwerp:	Omgevingsvergunning
Plantitel:	BA_KAP_S_N_2
Omschrijving:	Geveltekening Kapelaanstraat
Schaal:	1/100
Datum:	25/10/2022

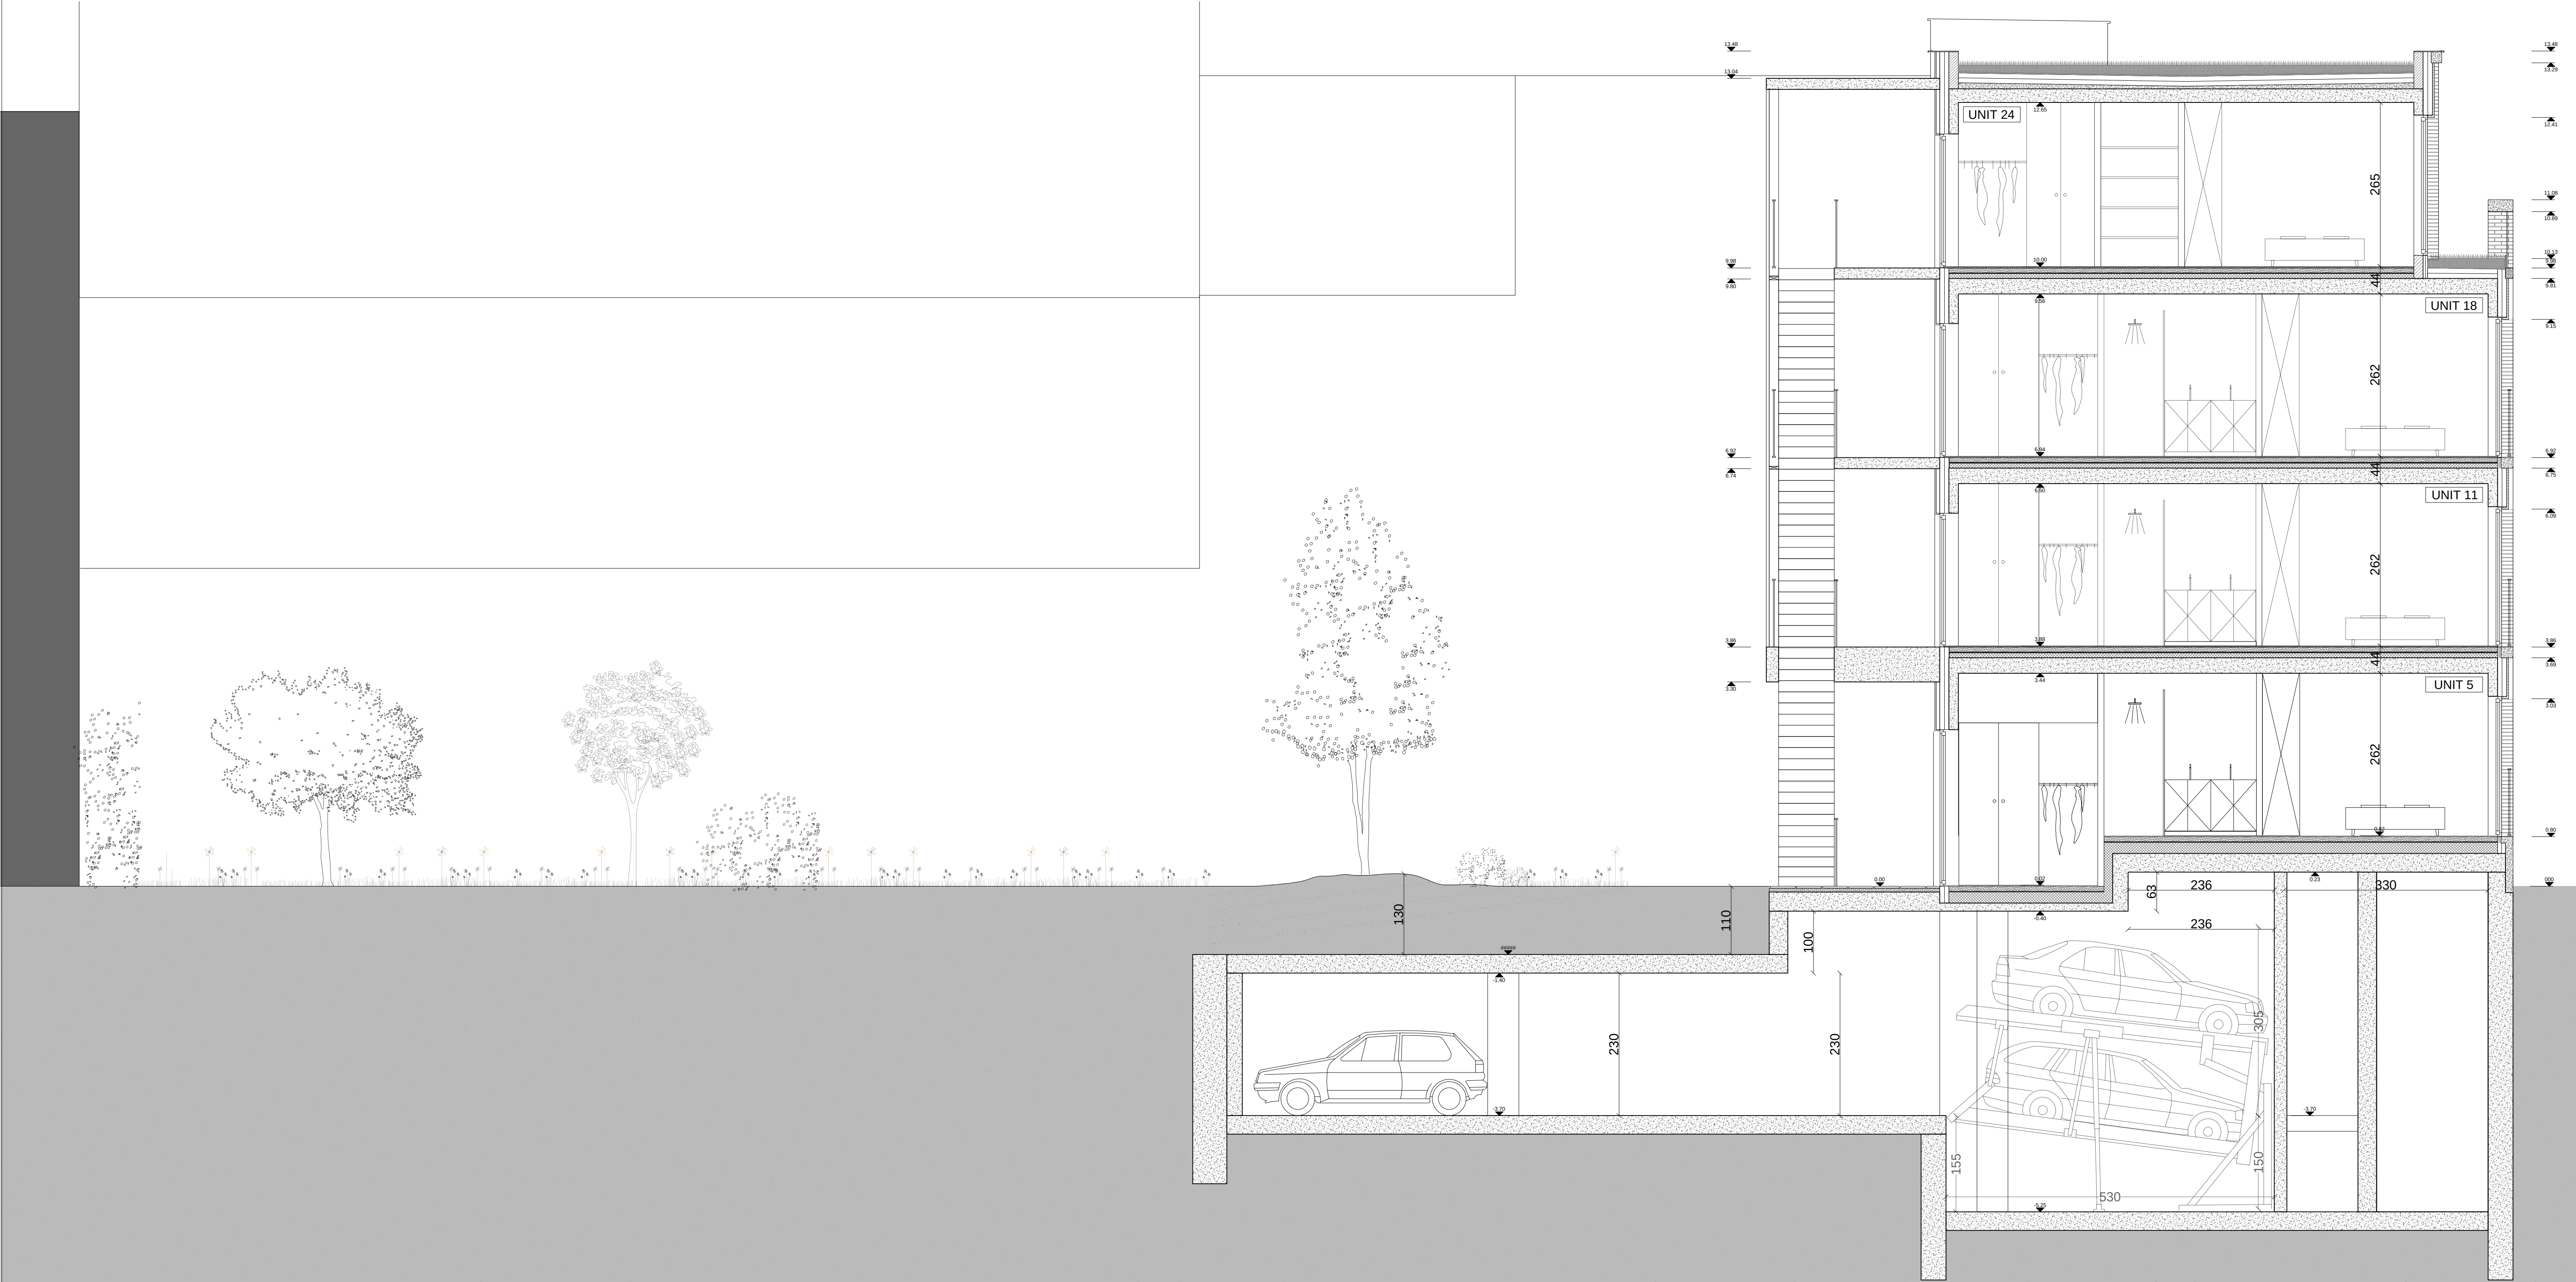

Dossier:	169 - KAP - Hoekgebouw Kapelaanstraat Gent
Bouwplaats:	Kapelaanstraat Gent
Bouwheer:	
Architect:	
Onderwerp:	Omgevingsvergunning
Plantitel:	BA_KAP_S_N_3
Omschrijving:	Geveltekening Kapelaanstraat
	Schaal: 1/100
	Datum: 25/10/2022



Dossier:	169 - KAP - Hoekgebouw Kapelaanstraat Gent		
Bouwplaats:	Kapelaanstraat Gent		
Bouwheer:			
Architect:			
Onderwerp:	Omgevingsvergunning		
Plantitel:	BA_KAP_S_N_4		
Omschrijving:	Geveltekening Kapelaanstraat		
	Schaal:	1/100	
	Datum:	25/10/2022	