



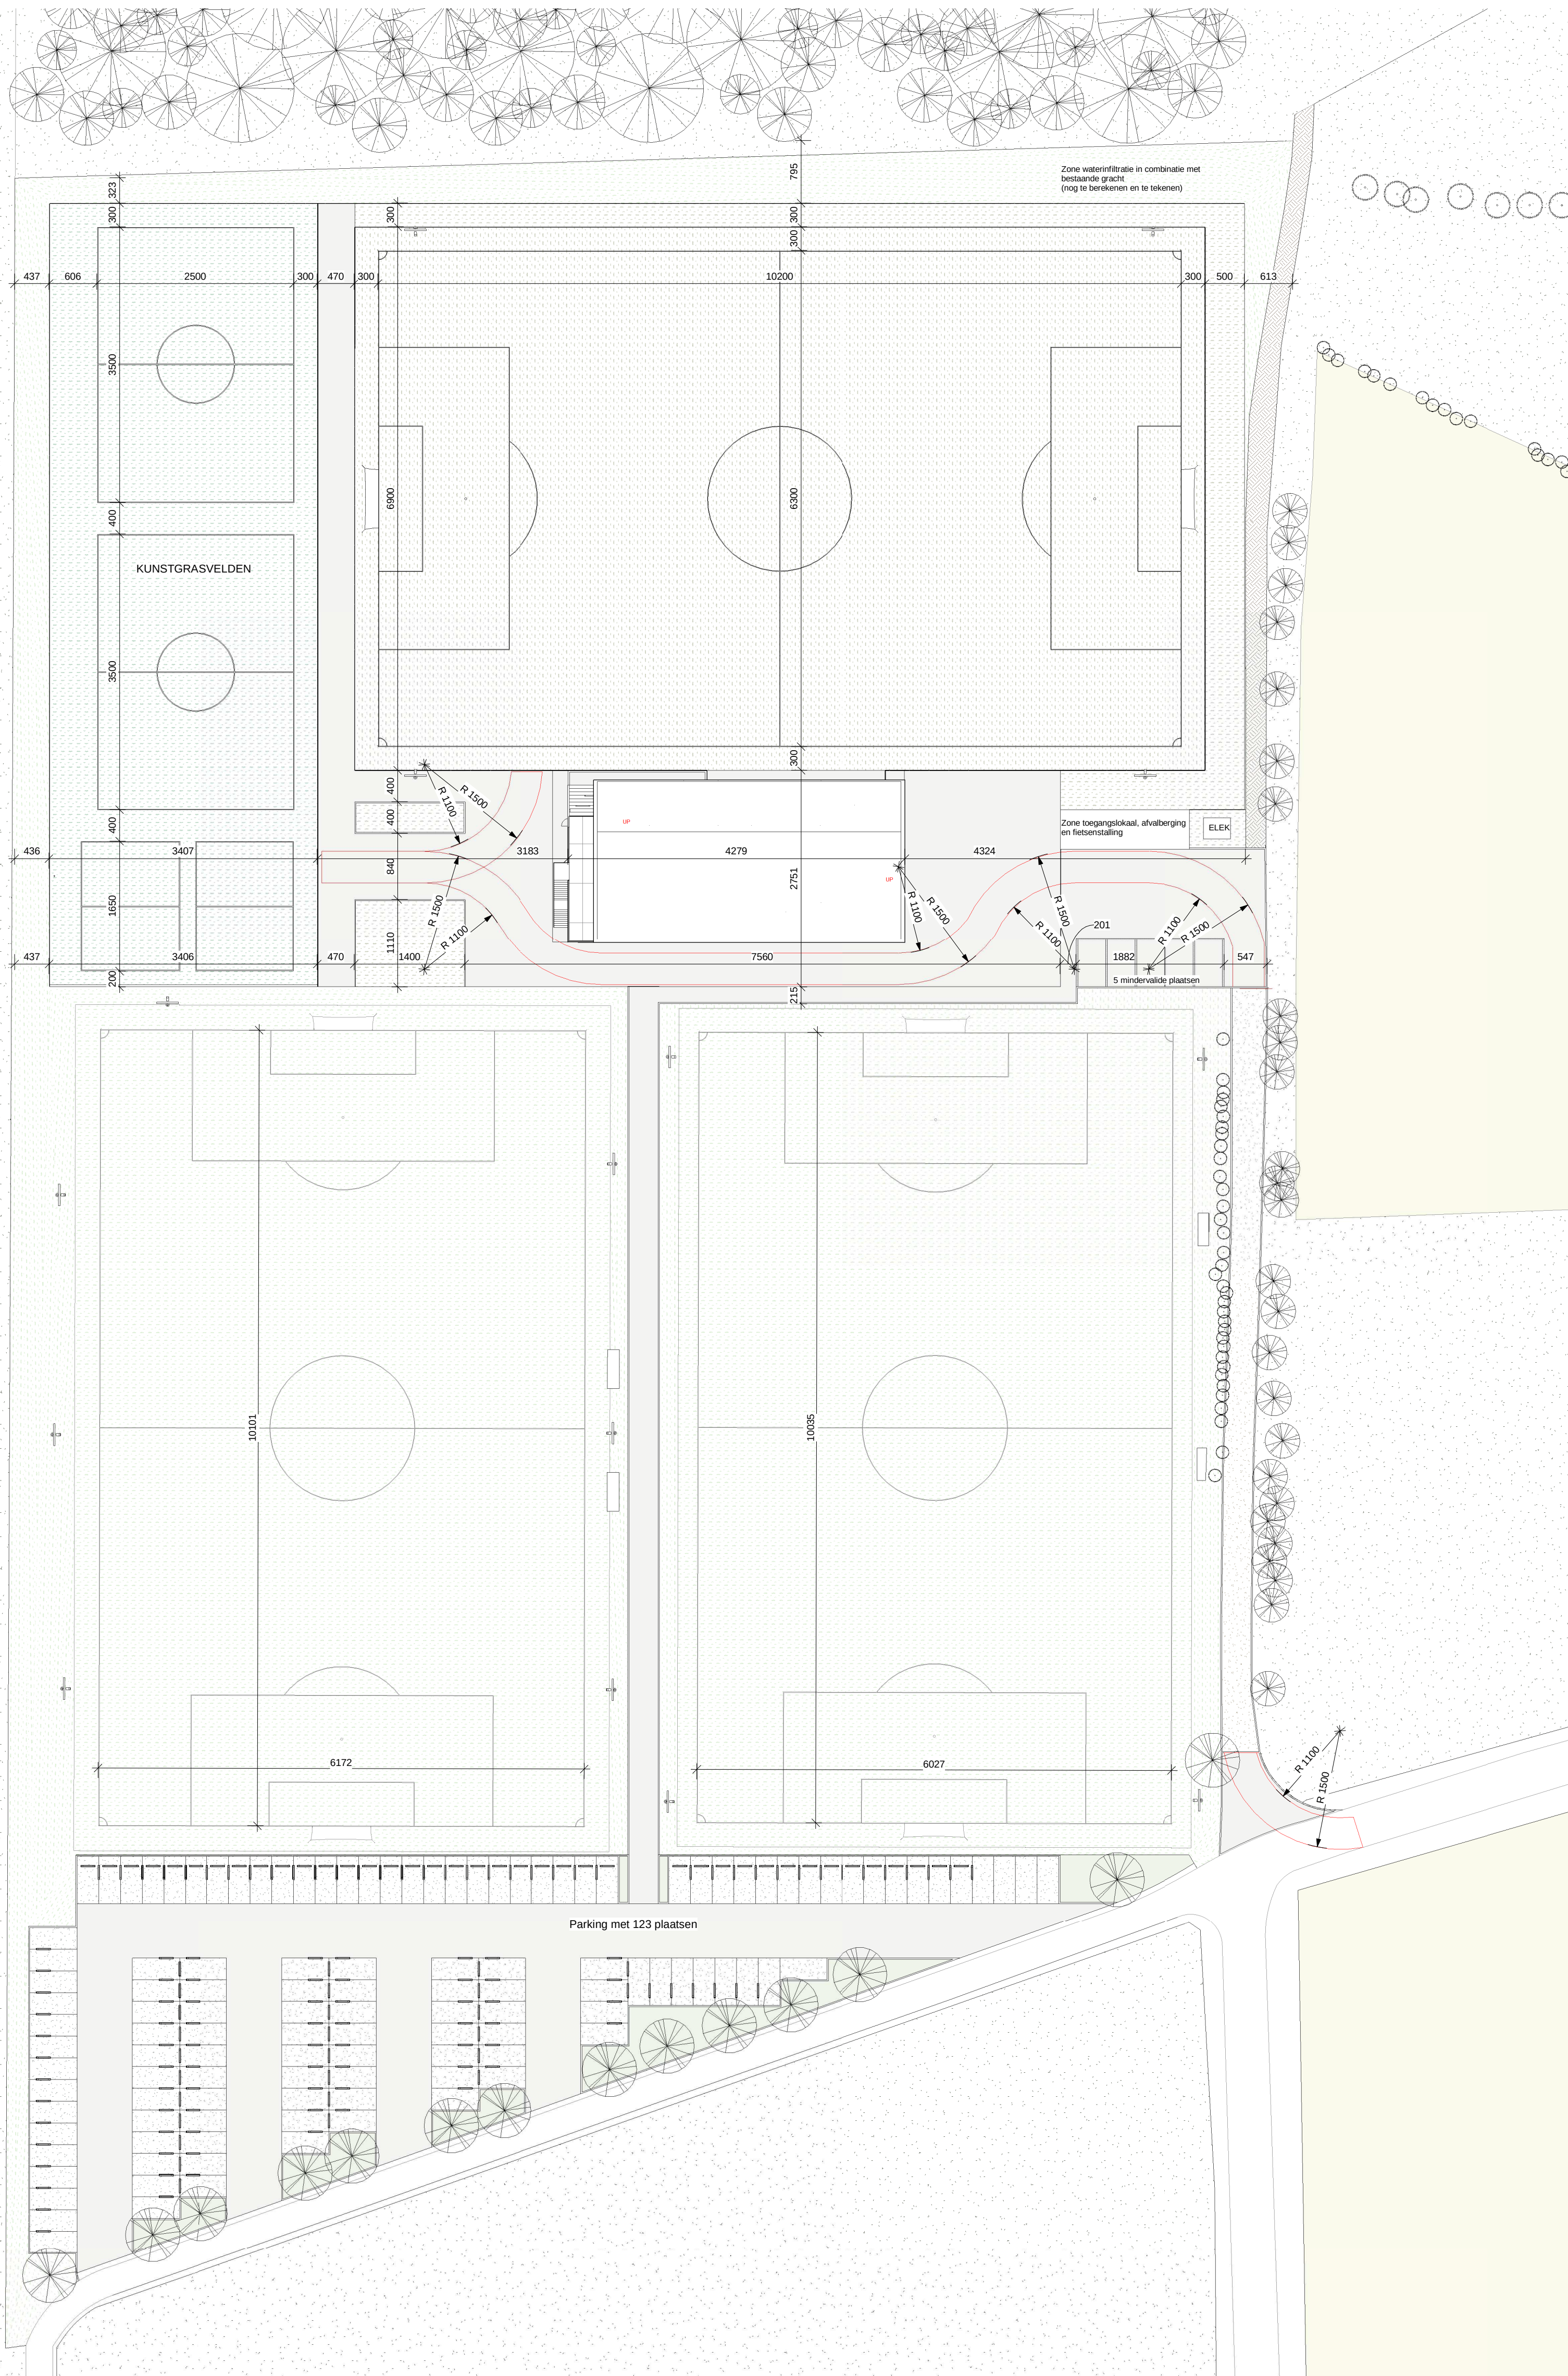

ALGEMENE OPMERKINGEN

- Alle funderingen worden uitgevoerd tot op een vaste en stabiele ondergrond. Indien dit niet mogelijk is, dient men steeds de ingeurier stabiliteit te raadplegen.
- Er geeft steeds een grondsondering, indien deze niet wordt uitgevoerd naar de verantwoordelijkheid i.p.v. eventuele schade van de bouwheer.
- Uitvoering van de draagstructuur (funderingen, vloerplaten, balken, kolommen, en andere) op basis van de aanbevelingen van de ingeurier stabiliteit en de ingeurier betonbouw. Inzake de uitvoering van de draagstructuur architecturaal materiaal. Doch dienen wijzigingen steeds voorgelegd te worden aan de architect om conflictstaties te vermijden.
- Alle gebouwd materialen worden geplaatst en vervoert, conform de voorschriften van de desbetreffende producenten en de geldende normen.
- Alle voetschermmaterialen worden geplaatst volgens de regels van de kunst.
- Alle maten dienen ten laatste gecontroleerd te worden en eventueel verbeterd. De peilmaten moeten steeds ter plaatse gecontroleerd worden.
- De afmetingen van de architect / ingeurier stabiliteit zijn louter illustratief, en dienen steeds gecontroleerd te worden op de werf.
- Indien de aangeleverde wapeningsborden niet overeenstemt met het plan, is het plan maatgevend.
- Indien de details van ingeurier stabiliteit en de architect niet overeenstemmen, dient men steeds de architect te raadplegen.
- Alle niet-dragende muren op de betonpilaaf erfvoet bsc te metselen na volledige wegname van de ondersteuning, na volledige uitharding van de betons + voldoende wapening (bv. Murfor) te voorzien.
- De ondergrondstoelingsmethode is van toepassing op dit gebouw en dient naar alle lijnen gecontroleerd te worden. Buisdraden en borstelingen voldoen steeds aan de recentste versie van de NBN-norm B03-004.
- Het schrijnwerk en het bijhorende (veiligheids)glas voldoen steeds aan de recentste NBN-norm B25-002-1 en B25-002-2.
- De bouwheer volgt steeds de (extra) eisen opgelegd in het brandvervalsrag.
- De architect en de ingeurier stabiliteit zijn niet verantwoordelijk voor eventuele zettingsschade.
- De bouwheer is aansprakelijk voor de ingeurier beperkt zich tot de plannen en de werf is enkel verplichtt indien deze contractueel werd vastgelegd.
- Elke wijziging naar de stabiliteitsstudie en architecturaalplanen dient schriftelijk te worden gemeld.
- De ingeurier stabiliteit is niet aansprakelijk voor de bouwheer van vermelde normen, geldt steeds de laatste beschikbare.

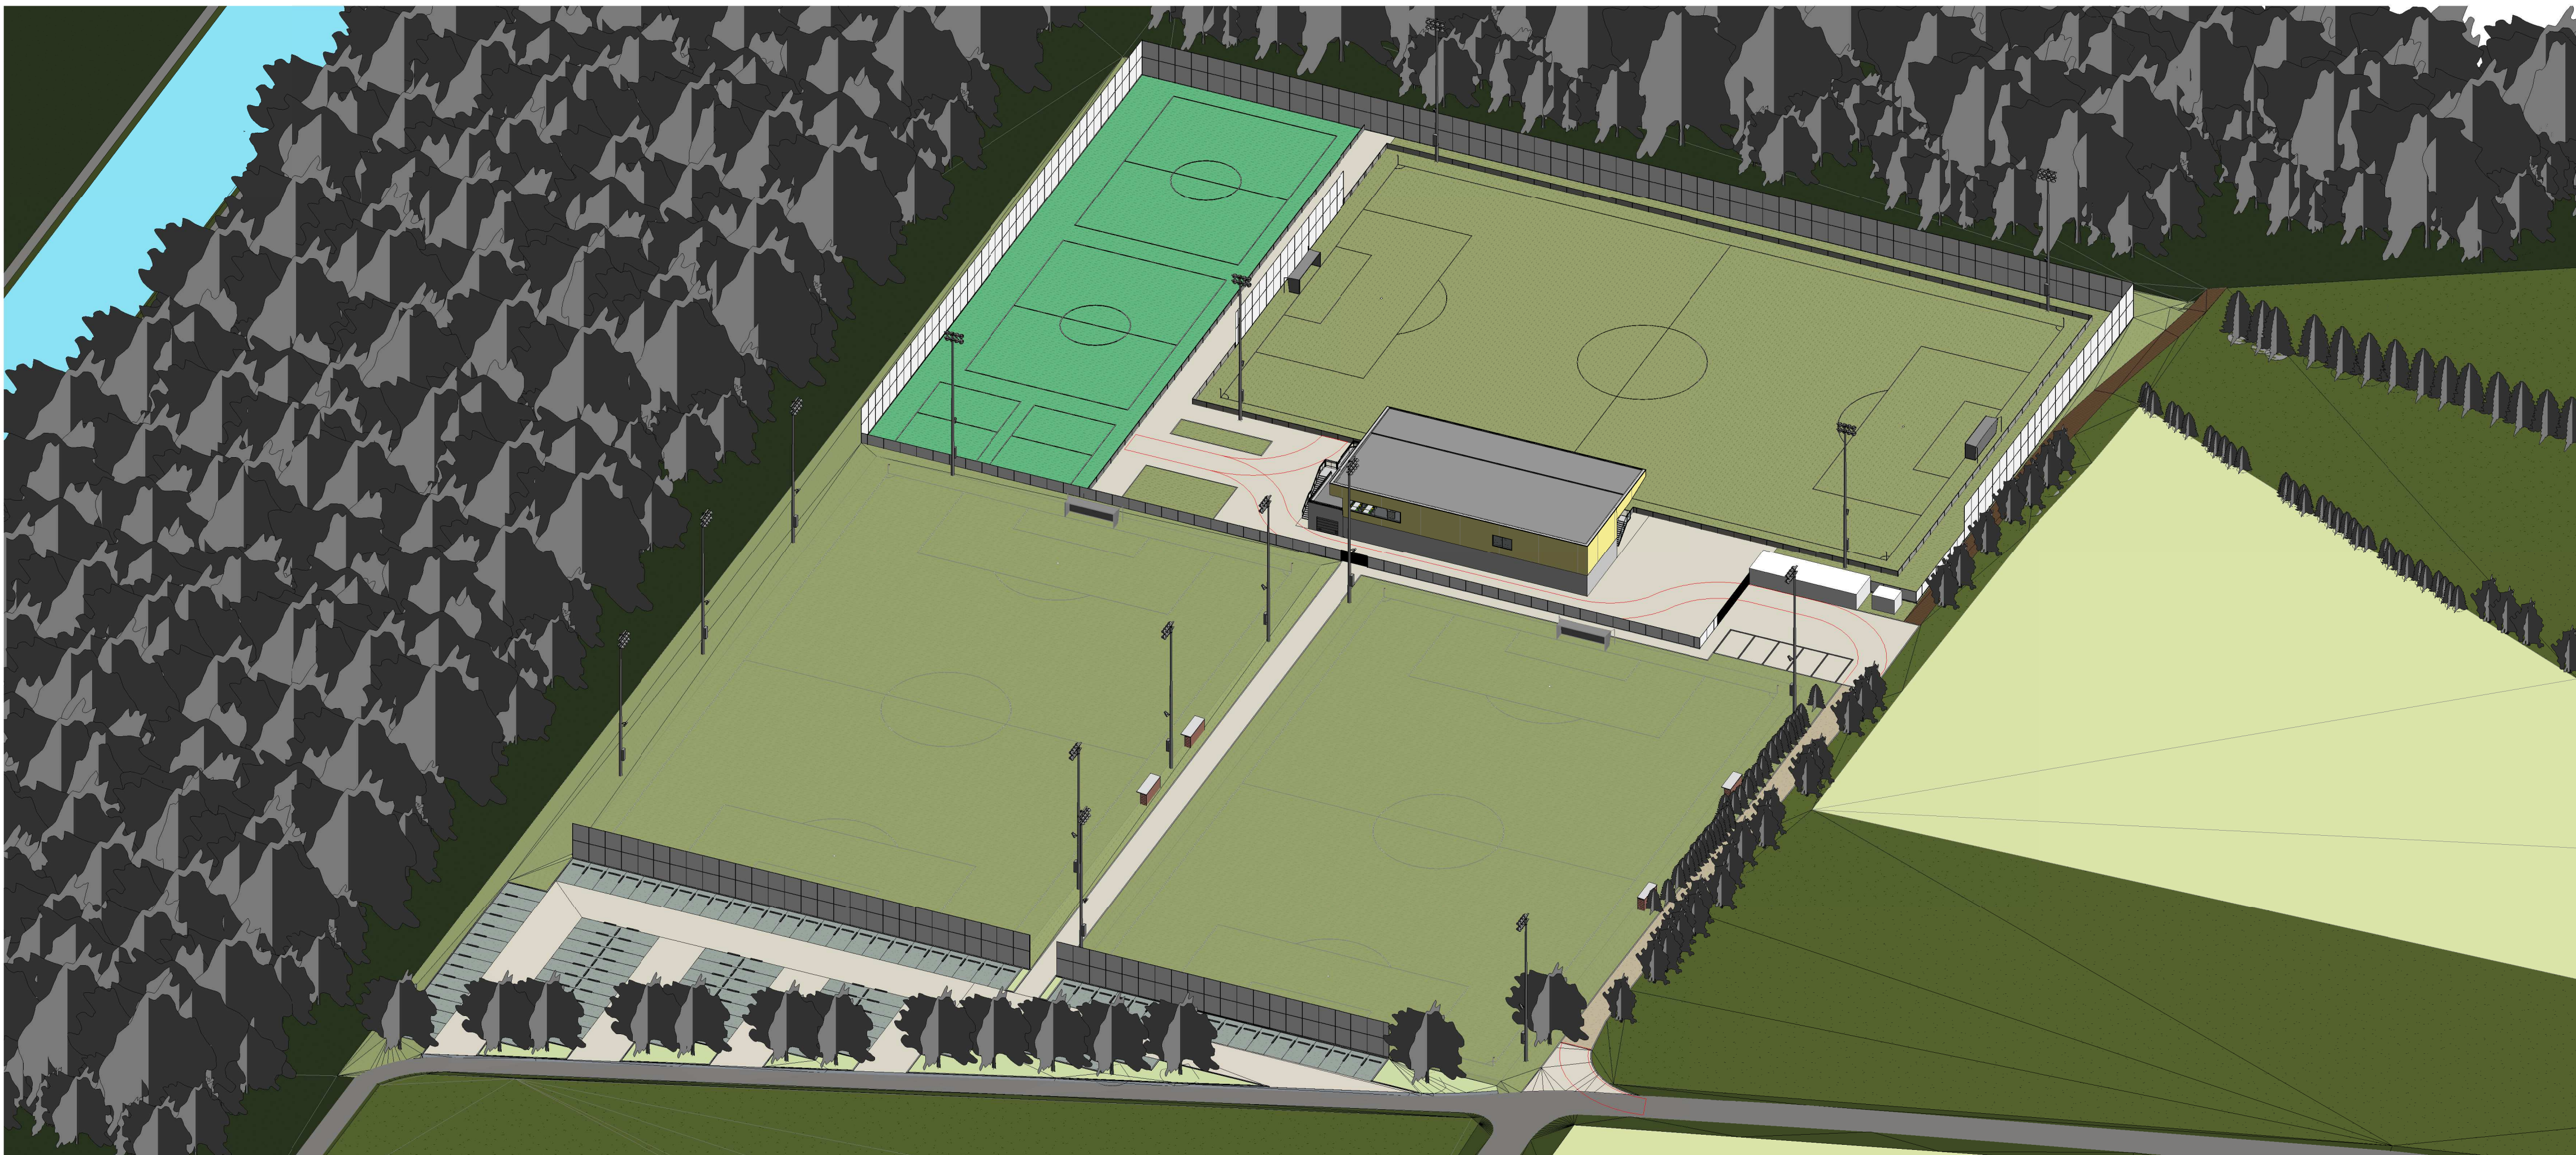

1 Inplanting

1 : 500

ONTWERP

Bouwen van een jeugd- & seniorenaccommodatie KFC Witgoor Sport

VO-2

LIGGING

ADRES	:	Wouwerstraat 1ste Afdeling, Sectie C, nr. 317r², 317p², c317g	B-2480 De Antwerpen
TELEFOON	:		
WERFLEIDER	:		

BOUWHEER

VZW KFC Witgoor Sport Dessel & Sportterreinen Witgoor

Eersels 19 / Campfortstraat 2
B-2480 Dessel

TELEFOON : 014/37.35.34 / 0479/21.43.22 **GSM** : 0475/55.41.96 / 0473/74.23.08
BTW : BE0431.403.045 / BE0407.960.917 **E-MAIL** : hubert.luyten-debie@telenet.be / daemendirk@hotmail.com /
luc.maria@telenet.be / tom.smolders@skynet.be

DOSSIERGEGEVENS

DOSSIERNR.	: 016-007	
DOSSIERNAAW	: Bouwen van een jeugd- & seniorenaccommodatie KFC Witgoor Sport	
PLANNR.	: 04	
PLAN INHOUD	: Inplanting	
DATUM	: 09/02/2017	
SCHAAL	: zoals aangeduid	
PROJECT-ARCHITECT	: Glenn Janssens	voor
PROJECT VCO & VCW	: Glenn Janssens	voor
STABILITEITSING.	: Glenn Janssens	voor
EPB-VERANT.	: Eric Severyns	voor

voor Artesta Architecten- en Ingenieursbureau bv ovr bvba
voor Artesta Architecten- en Ingenieursbureau bv ovr bvba
voor Artesta Architecten- en Ingenieursbureau bv ovr bvba
voor Artesta Architecten- en Ingenieursbureau bv ovr bvba

WIJZIGINGEN

Nr.	Omschrijving	Datum
-----	--------------	-------



Artesta Architecten- en Ingenieursbureau bv ovv bvba
Arch. Ing. Glenn Janssens

ADRES : Weverstraat 1, B-2430 Laakdal (Tijdelijk adres)
TELEFOON : +32(0)499/12.68.21
E-MAIL : info@artesta.be
WEBSITE : www.artesta.be
BTW : BE 0533.774.568
R.P.R. : Antwerpen, afdeling Turnhout

2 3D - Vogel NT