


Ravaartstraat
Lengteprofiel L5
Nieuwe toestand

L5
Horizontale schaal 1/100
Verticale schaal 1/100
Vergelijkingsvlak 10.00m T.A.W.

Profielnummer
Bestaande hoogte
Cumulafstand
Ontworpen hoogte
Tussenafstand
Verticaal verloop

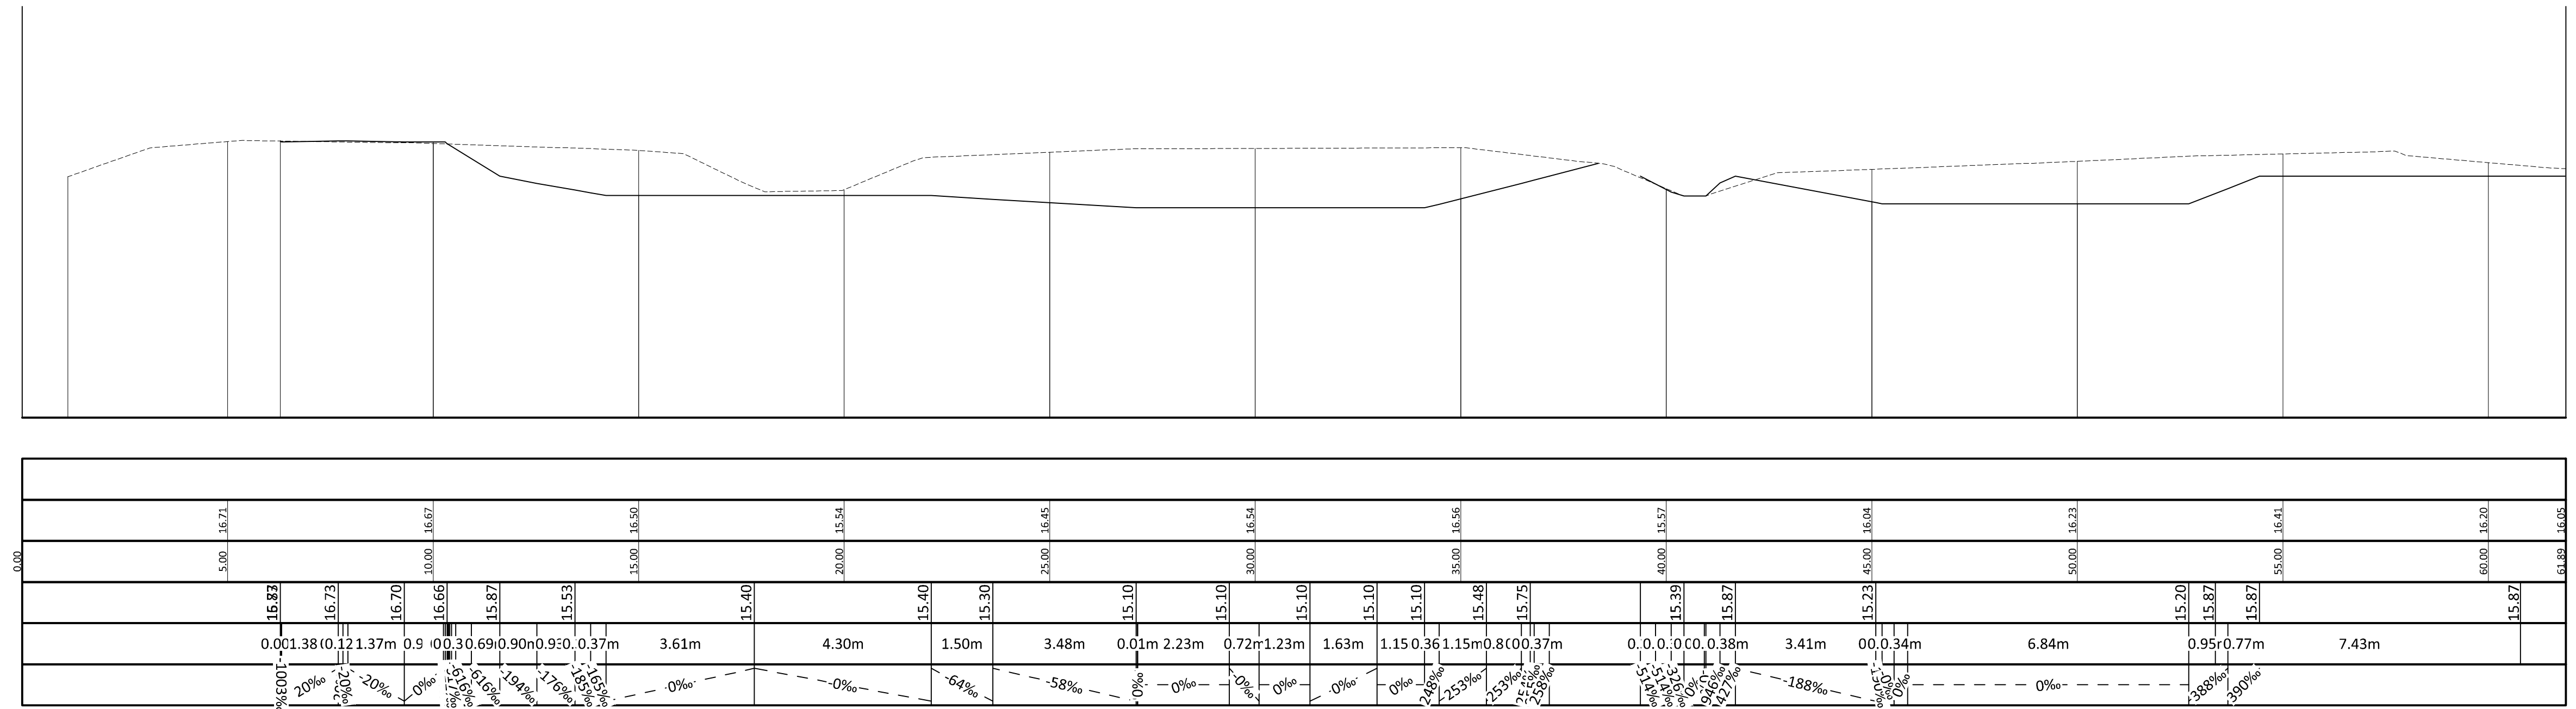

Alle peilen volgens TAW
Referentiepeil 0.00m TAW

Schaal: 1/100



Project_PRL_BN_L5