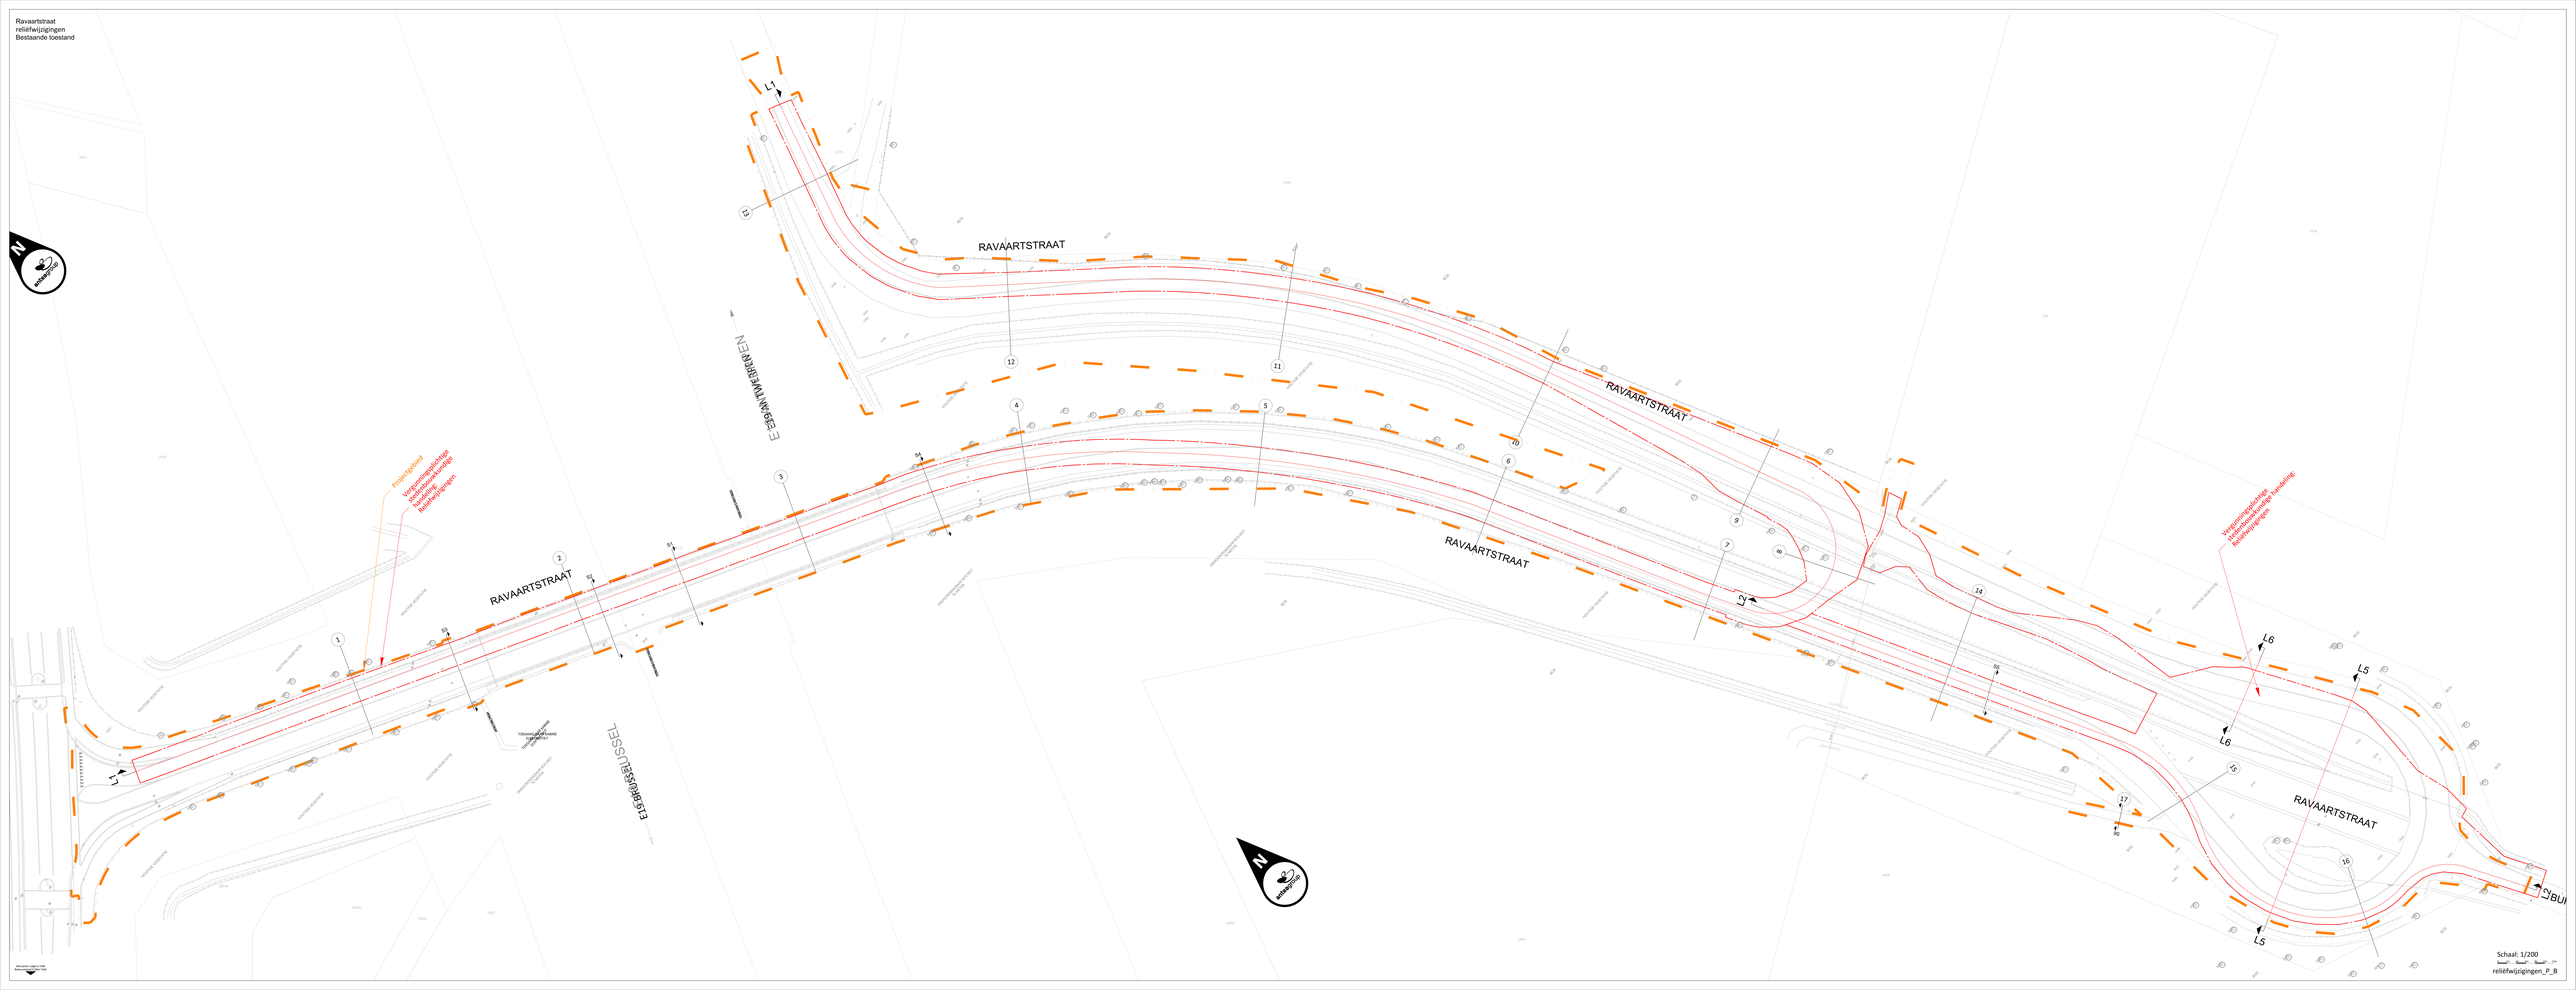Ravaartstraat
reliëfwijzigingen
Bestaande toestand