
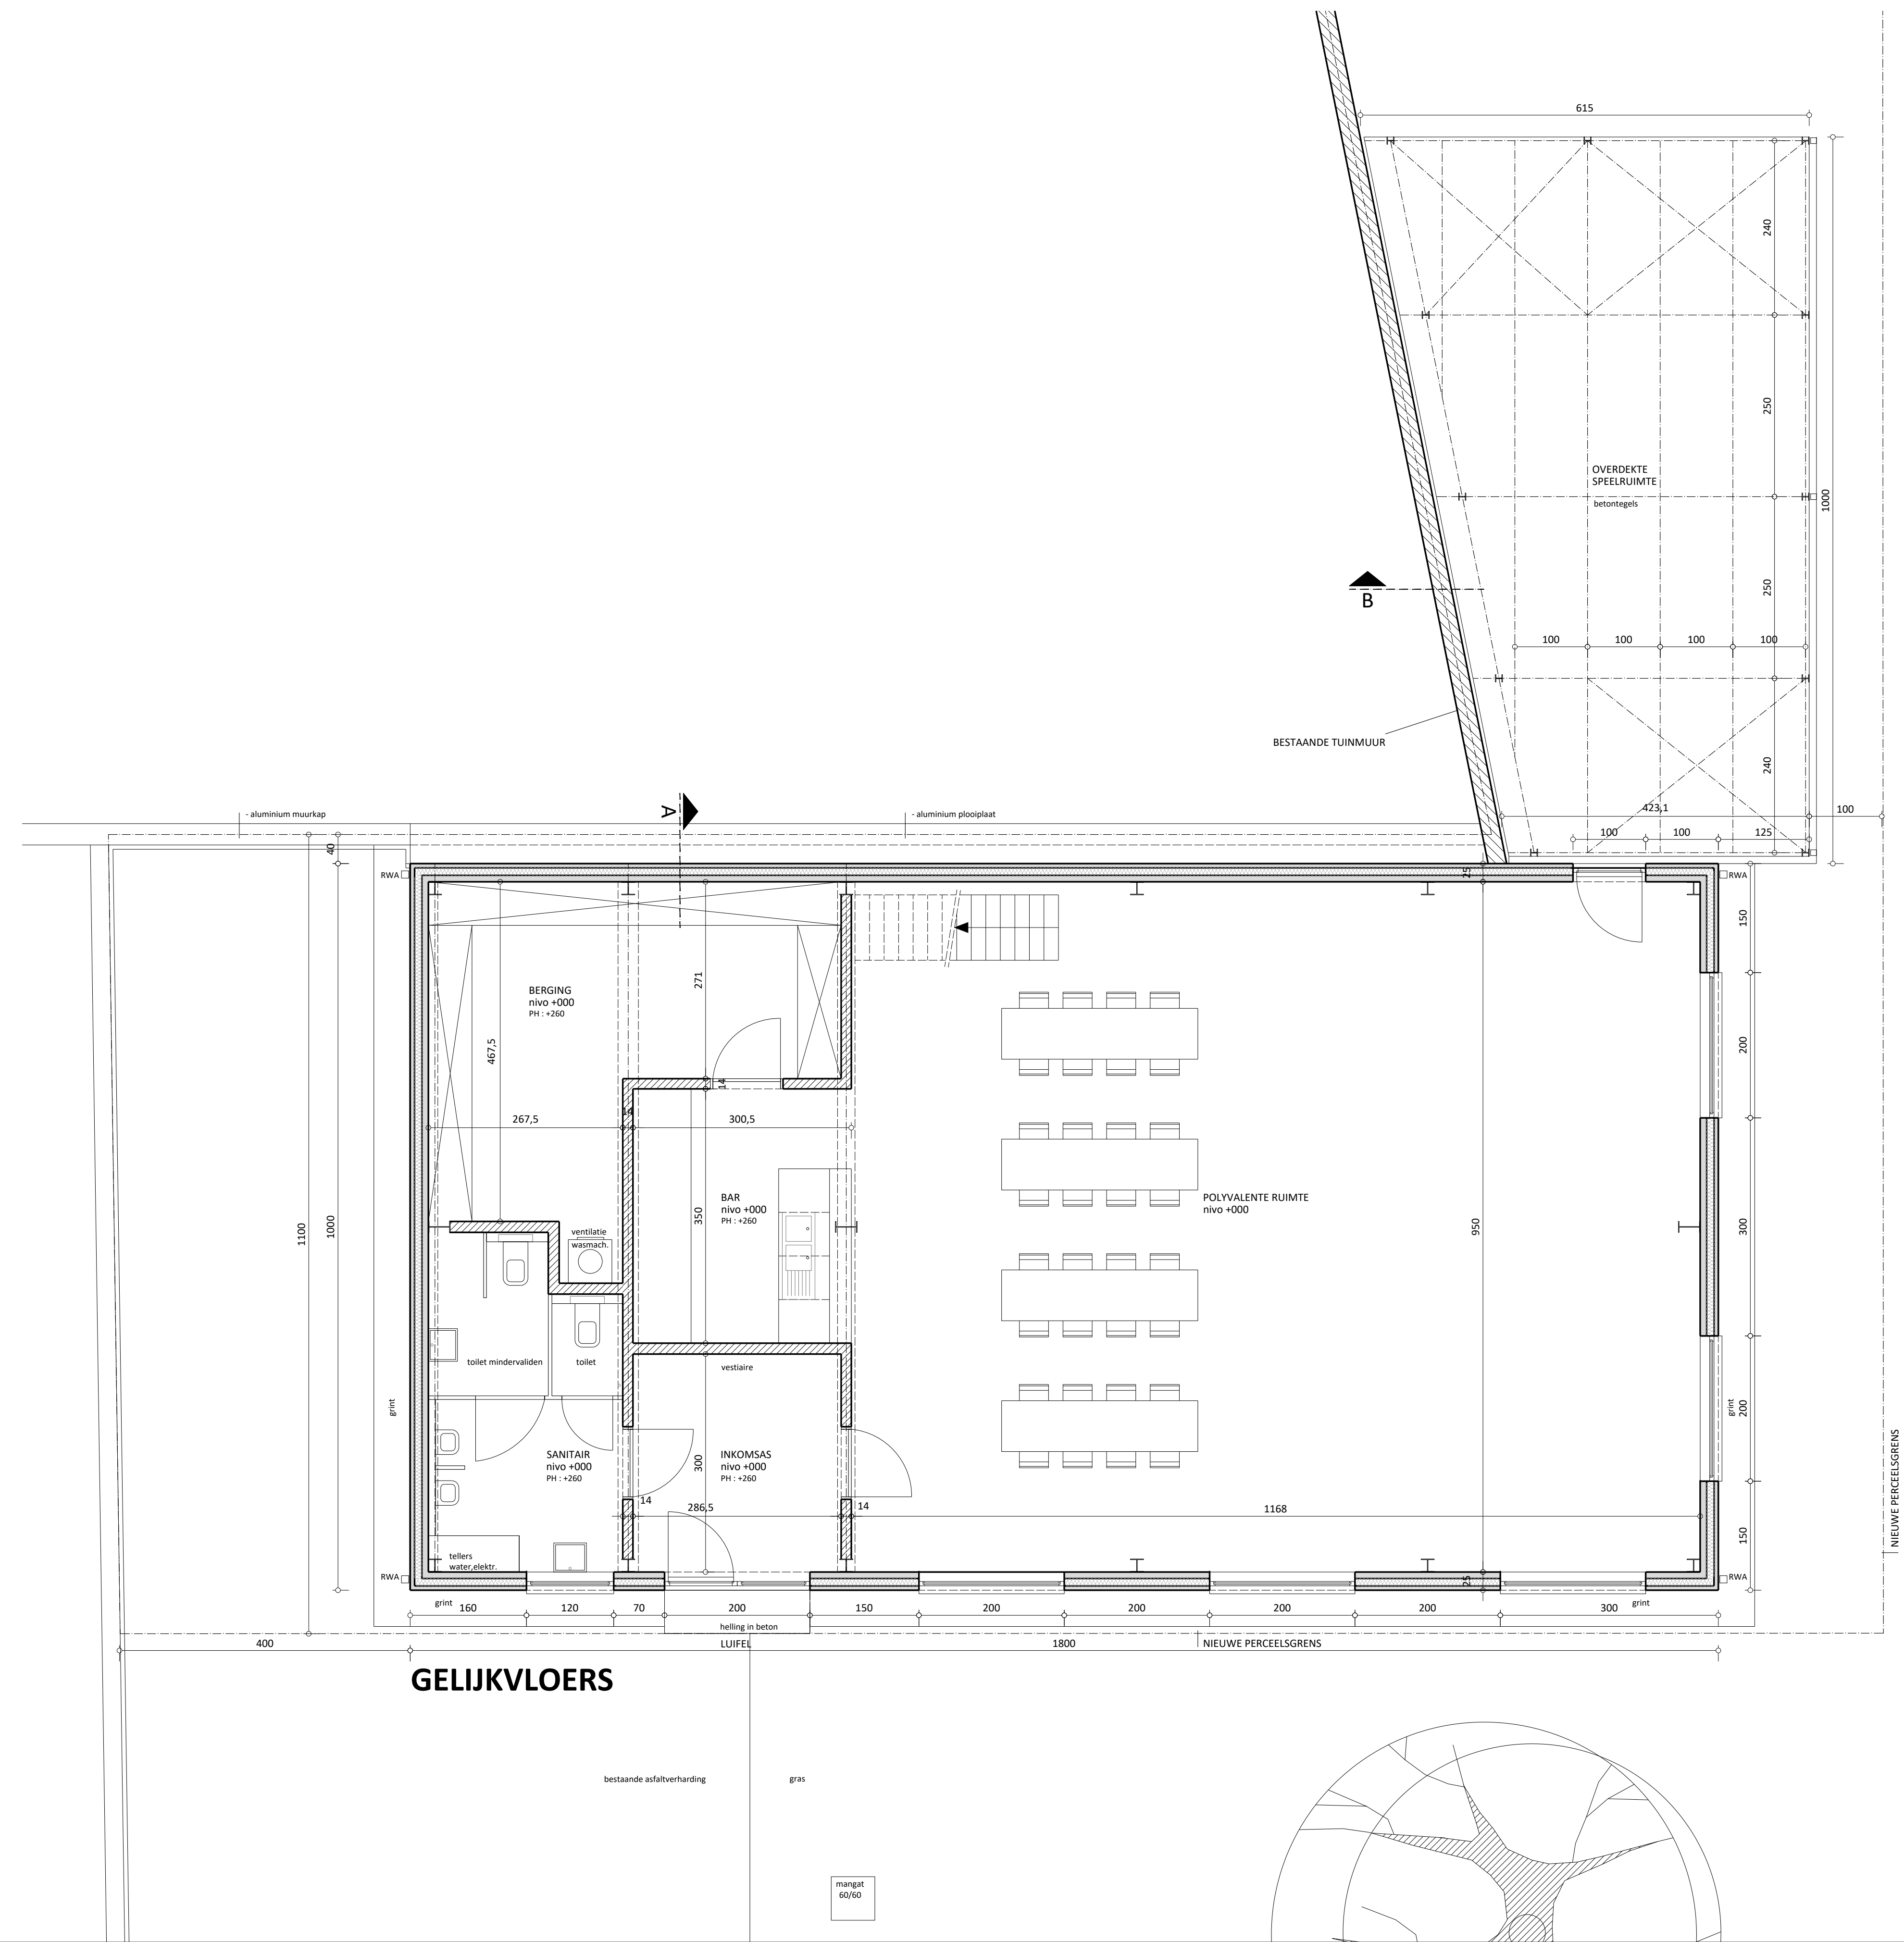
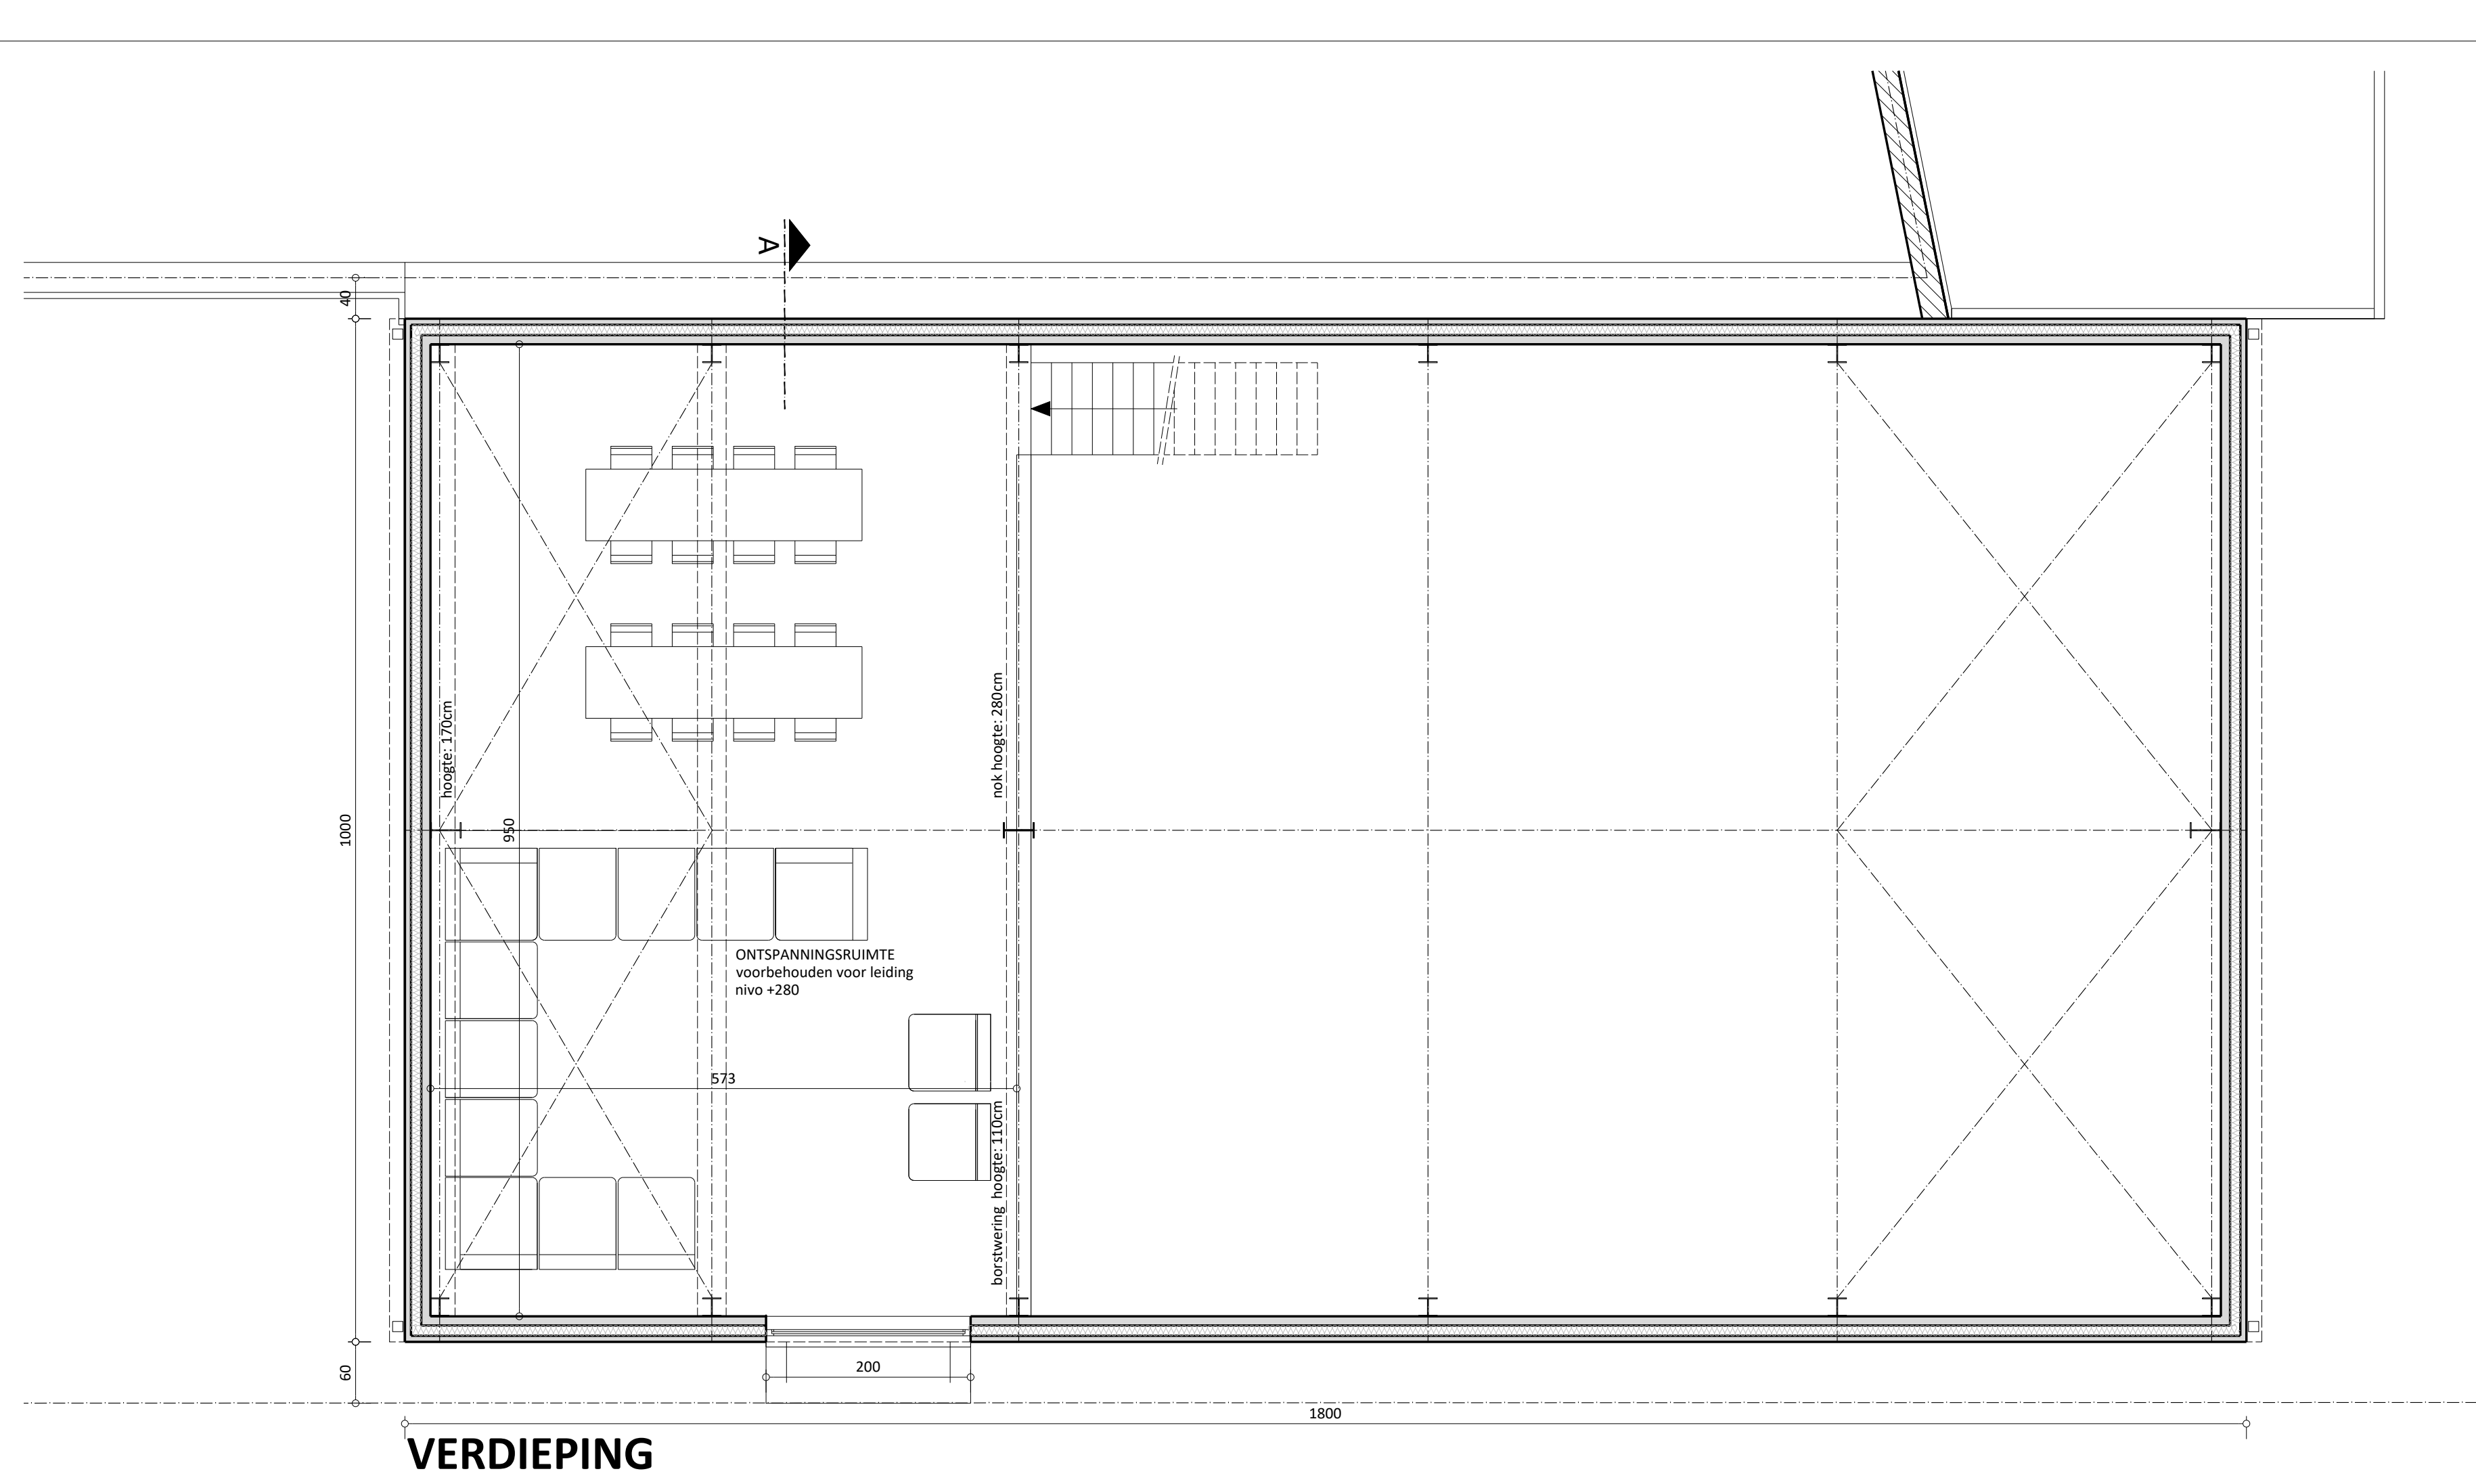







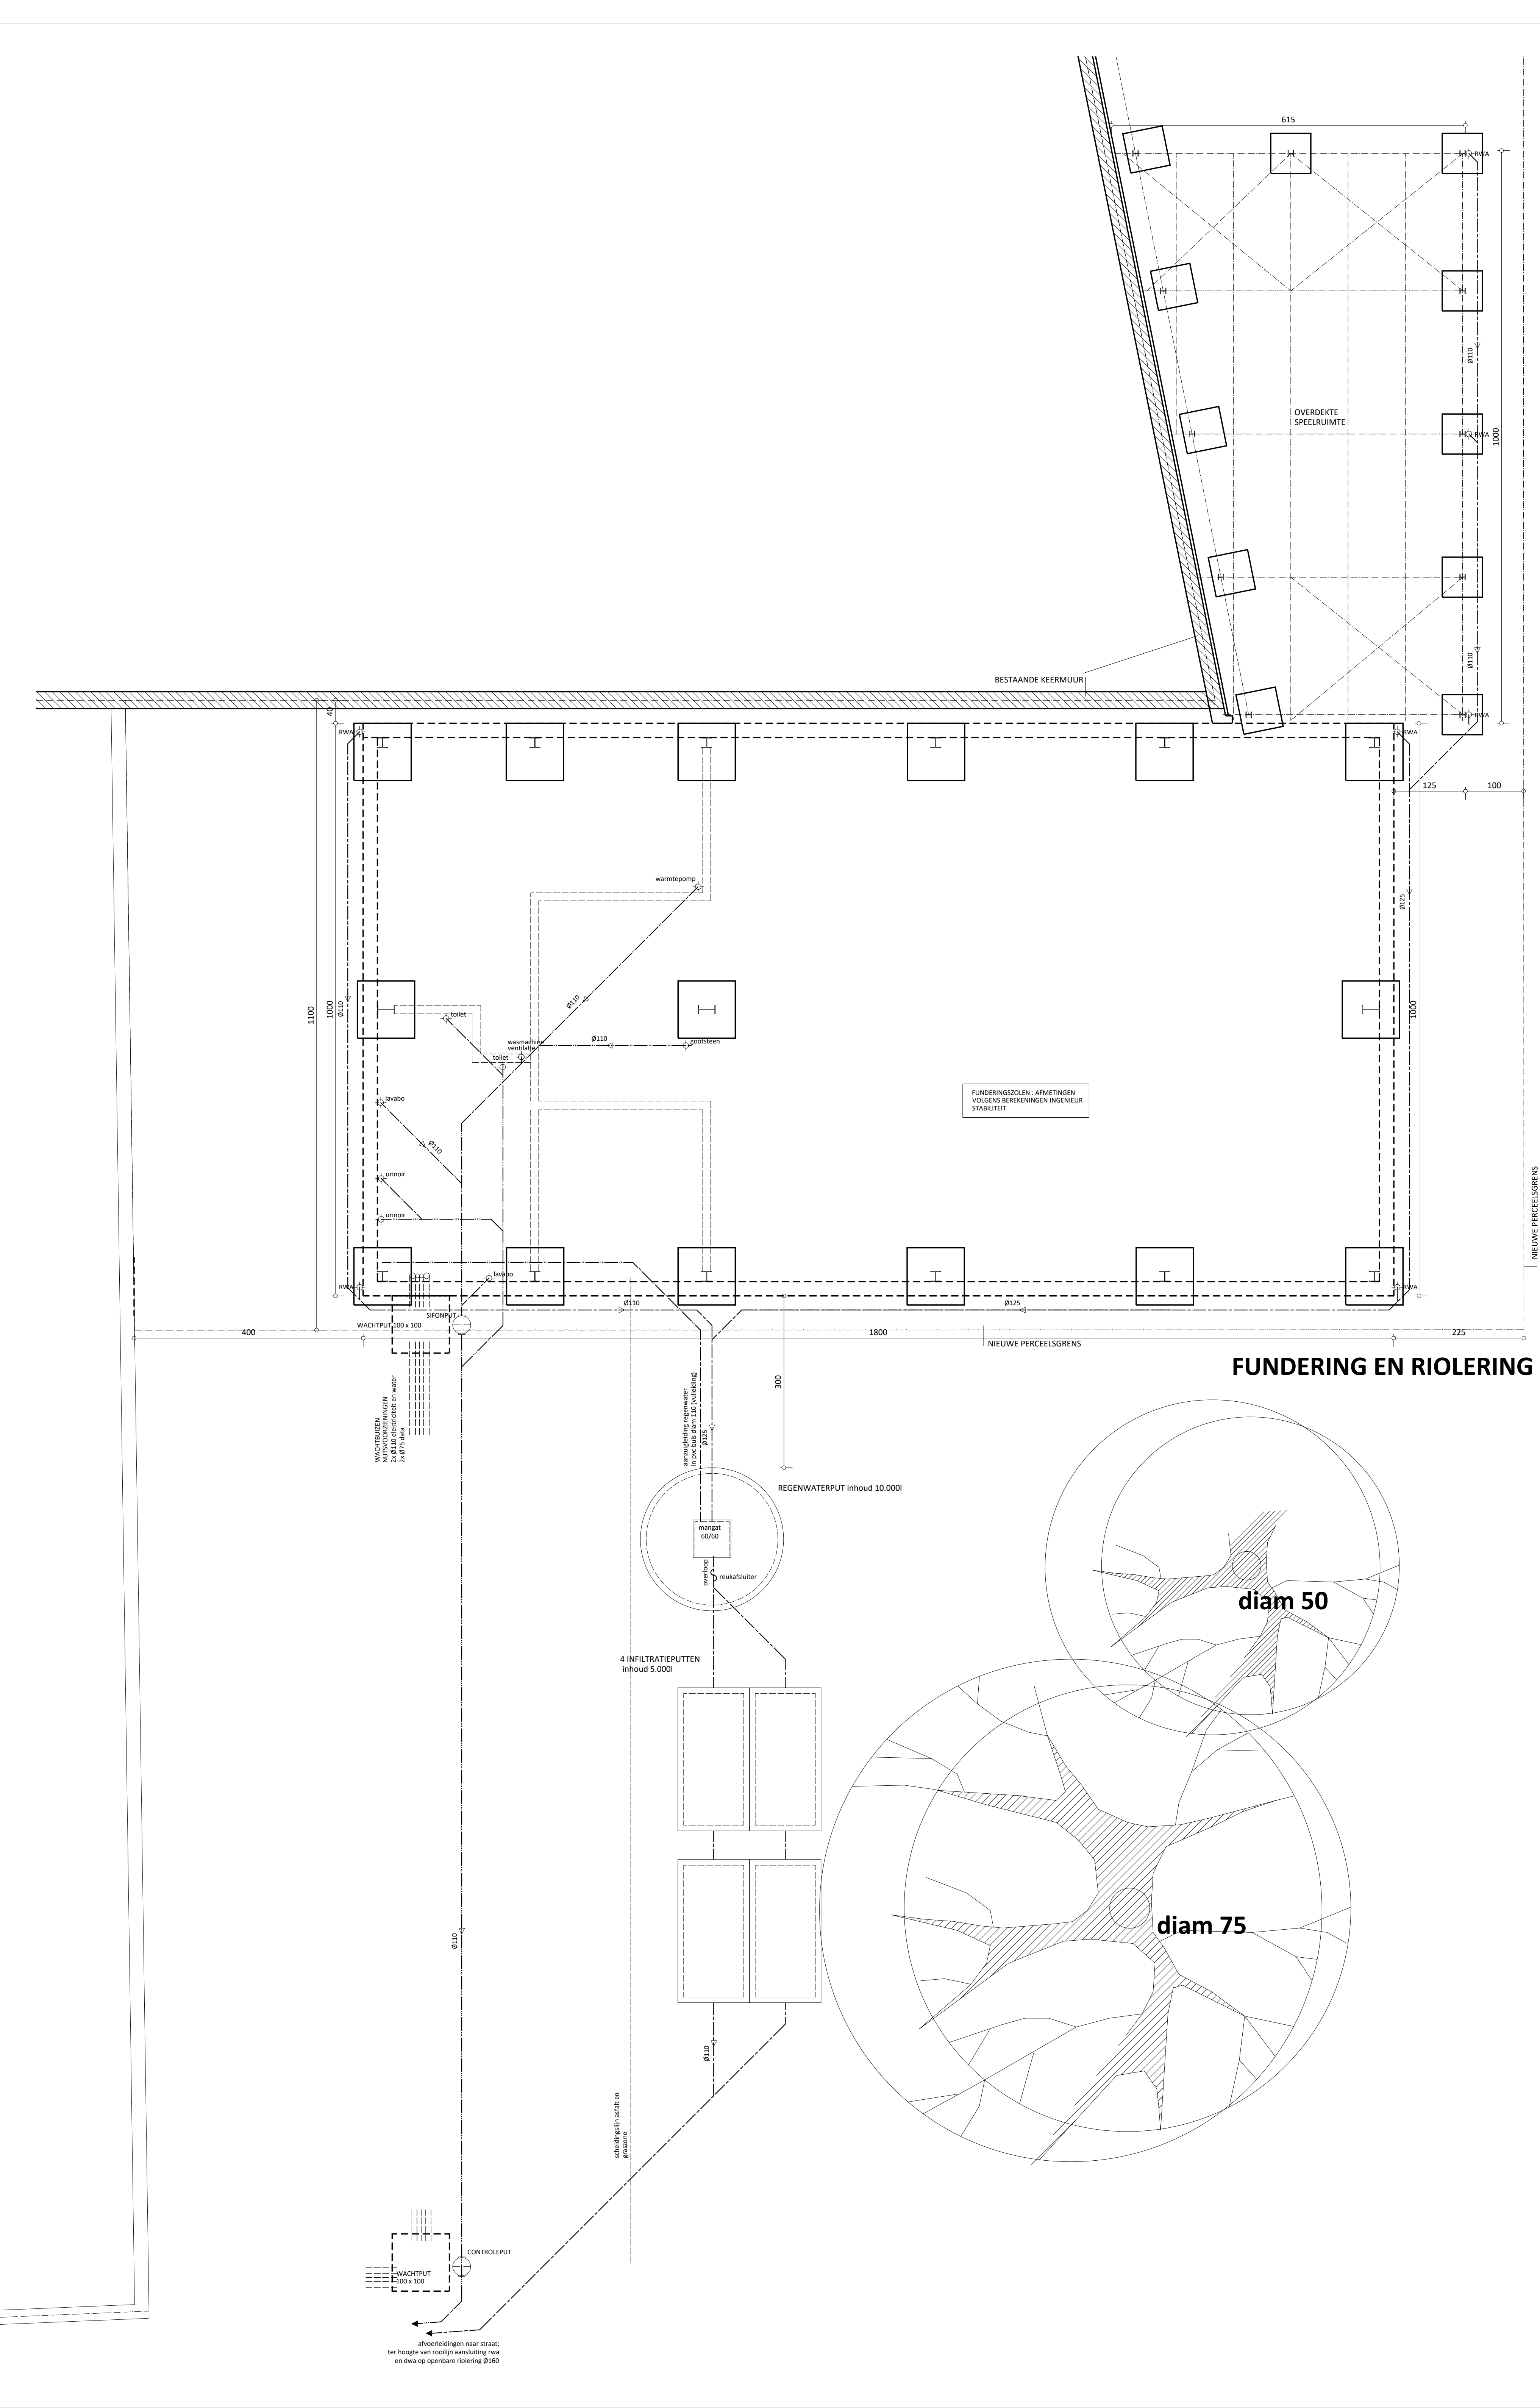


BOUWEN VAN EEN JEUGDLOKAAL KSA GRENSWAKE na slopen bestaande gebouw

LIGGING	PROVINCIE WEST-VLAANDEREN Oude Lelieaan 88 8930 Menen 1e afd. Mennen, sic. E. deelr. 962m3
BOUWHEER	VZW KSA Mennen Bouwt Sportstraat 36 8560 Wervelm 0485 80 35 24
HANDTEKENING BUREN	
ARCHITECT	VAN DROOGENBROECK Anne Wervelstraat 30 8930 Mennen 0472 38 51 52
PLAN BOUWAANVRAAG NIEUWE TOESTAND PLANNEN	Onderwerp 2/3 1/50 e.a. tekening 25/10/2022 dossier KSA 01

MATERIAALGEBRUIK

- 1 GLADDE BETONNEN SANDWICHPANELLEN
- 2 BUITENGEHUVENWERK: ALUMINIUM - DONKERGRIS
- 3 BLAUWE HANDESTEEN DOPPEL
- 4 ALUMINIUM DOPPEL - DONKERGRIS
- 5 ZWART AFGECELEDEER - NATUURBLEUR
- 6 ZWART HANGDOOT - NATUURBLEUR
- 7 GECEATE STAAL SANDWICHPANEEL - DONKERGRIS

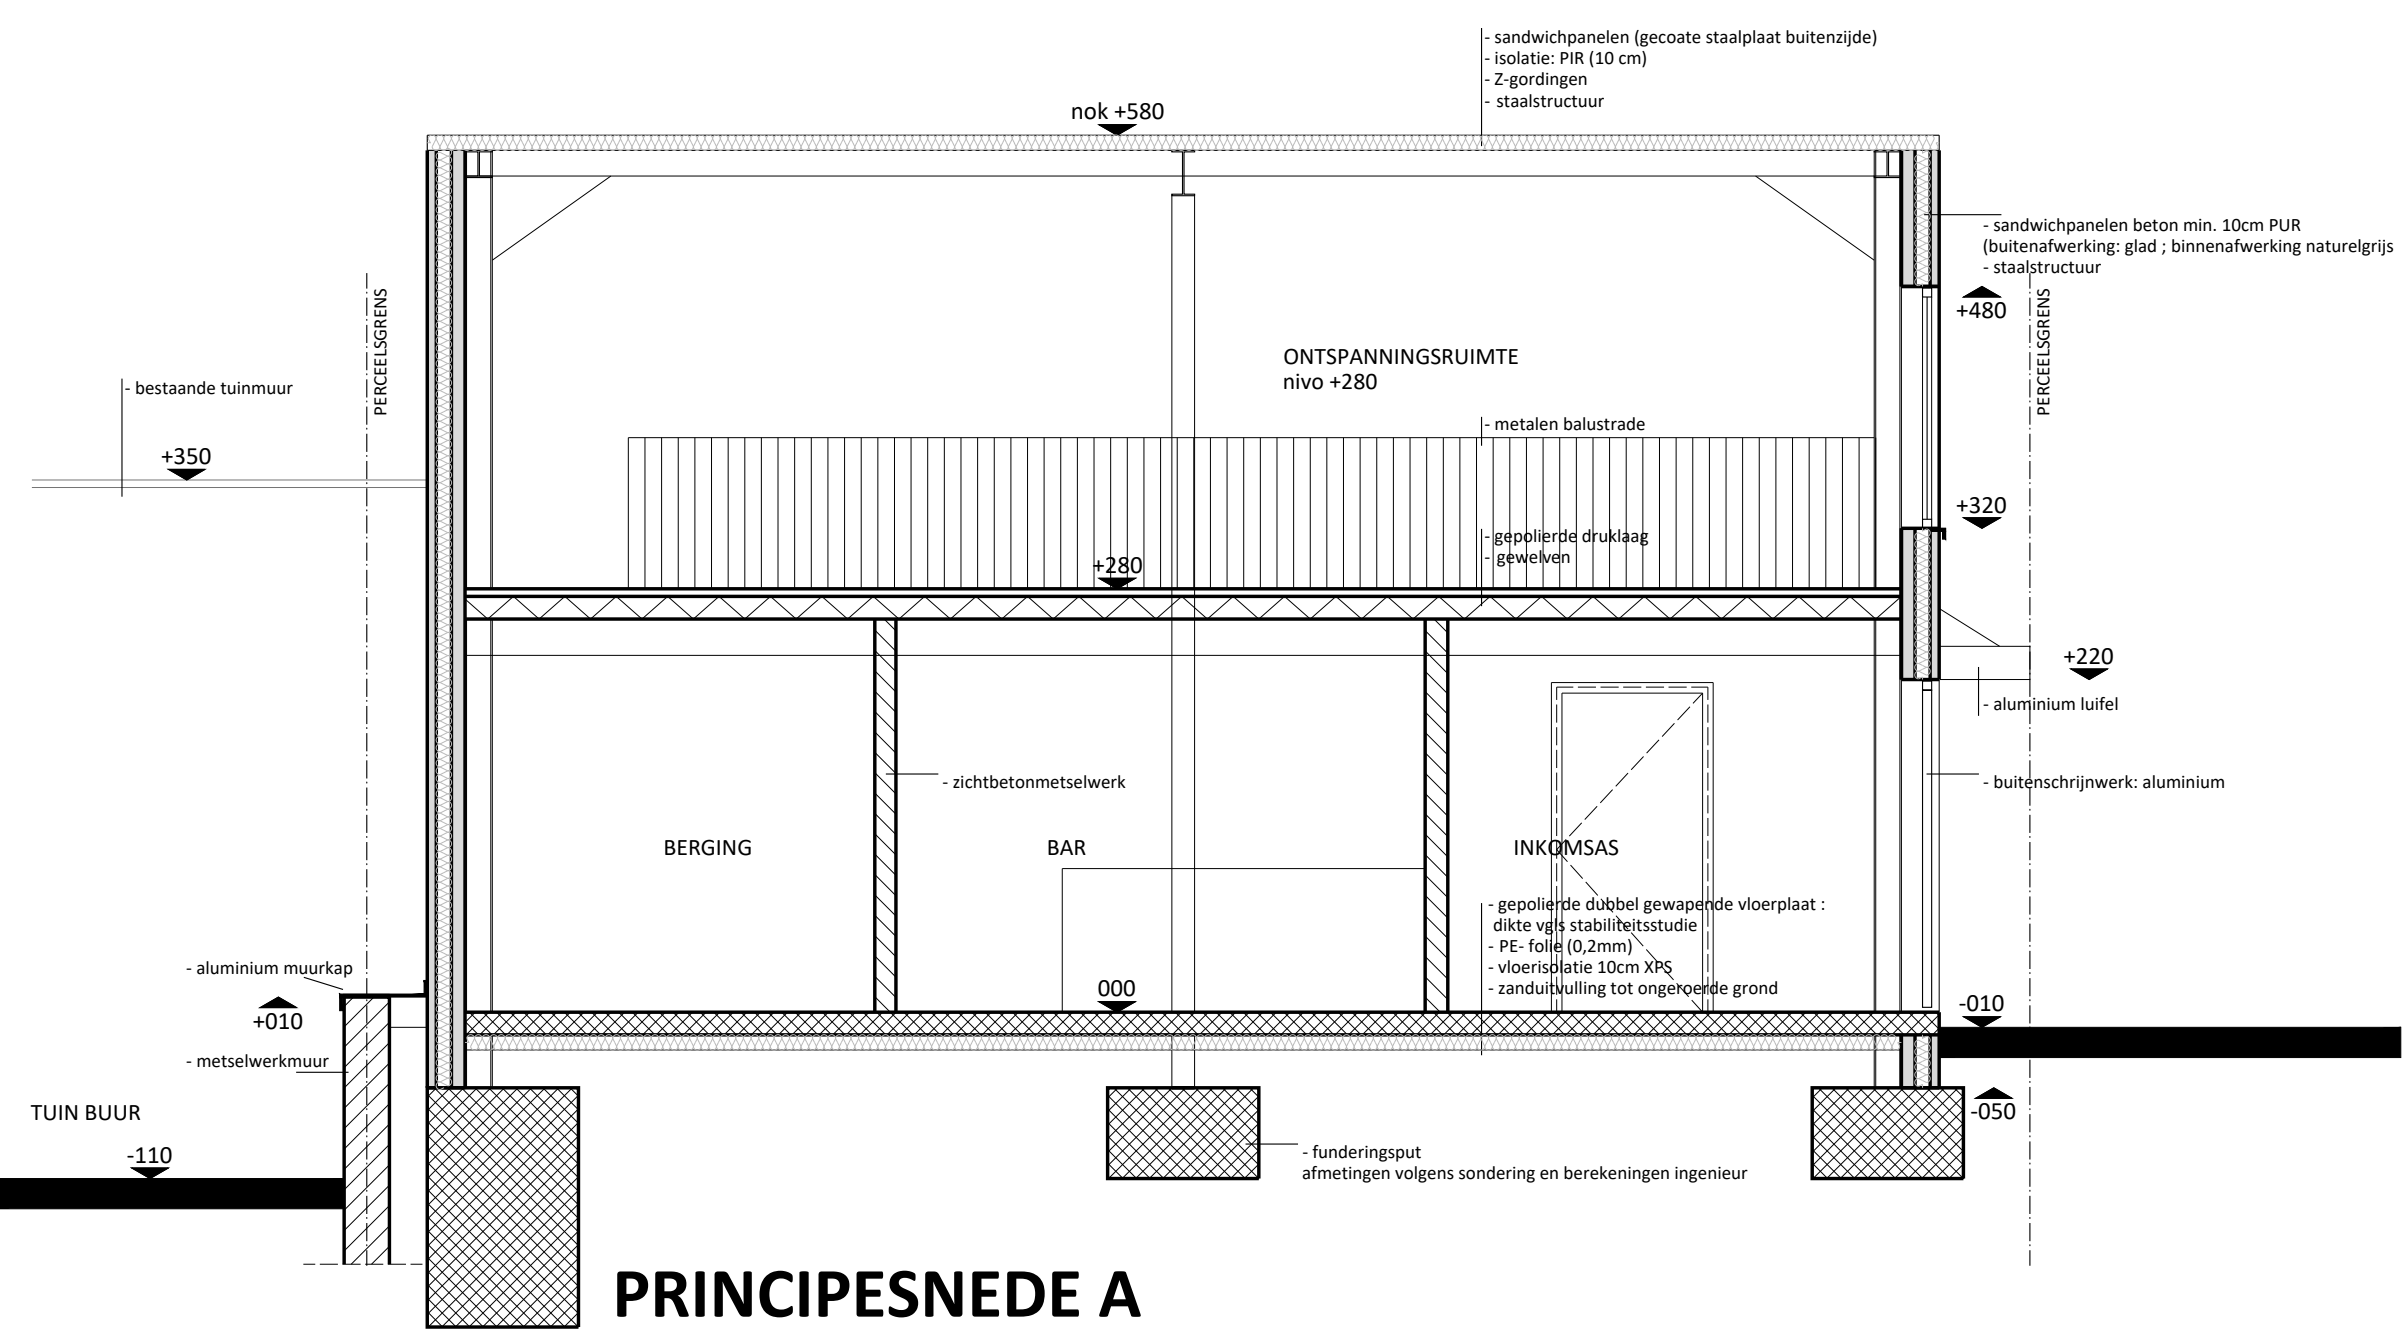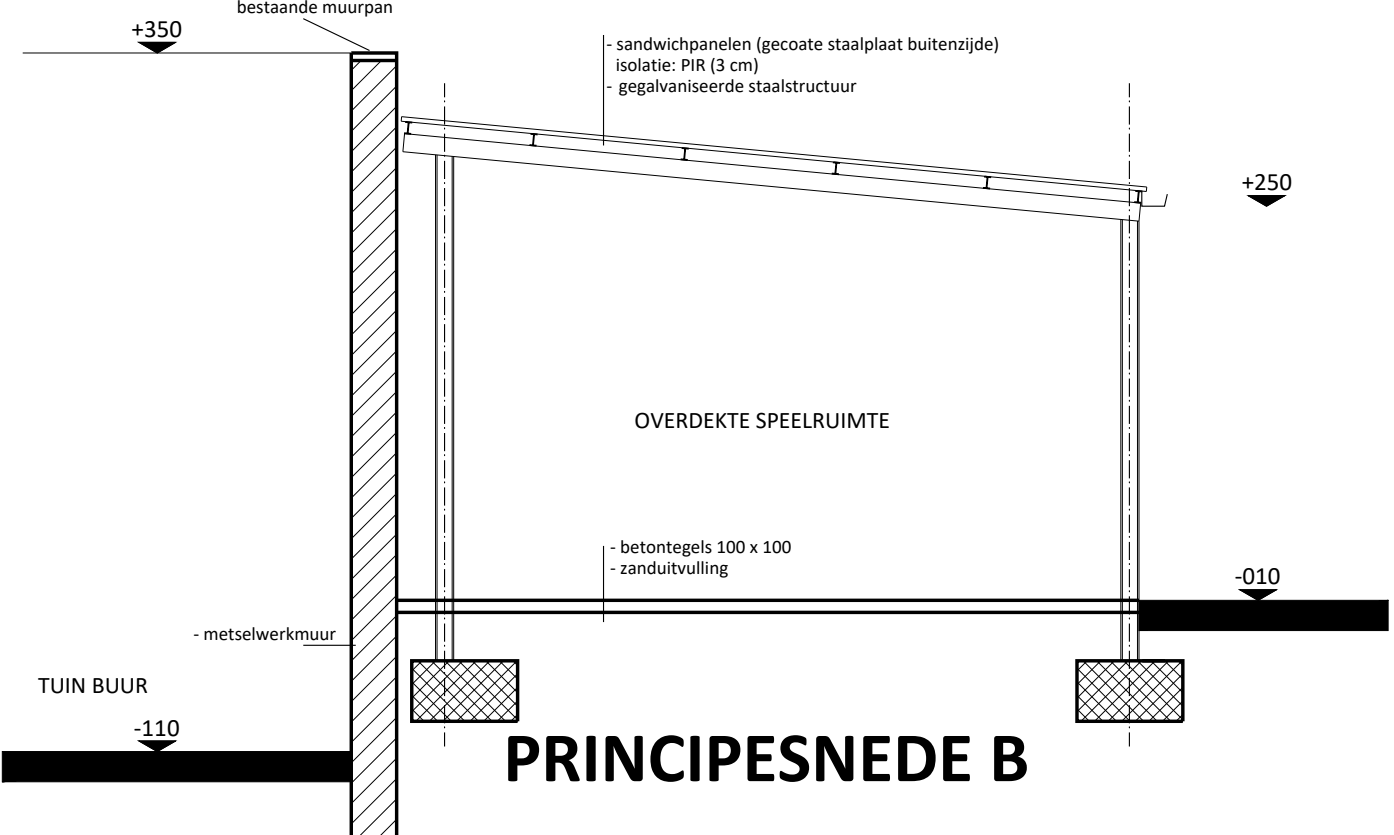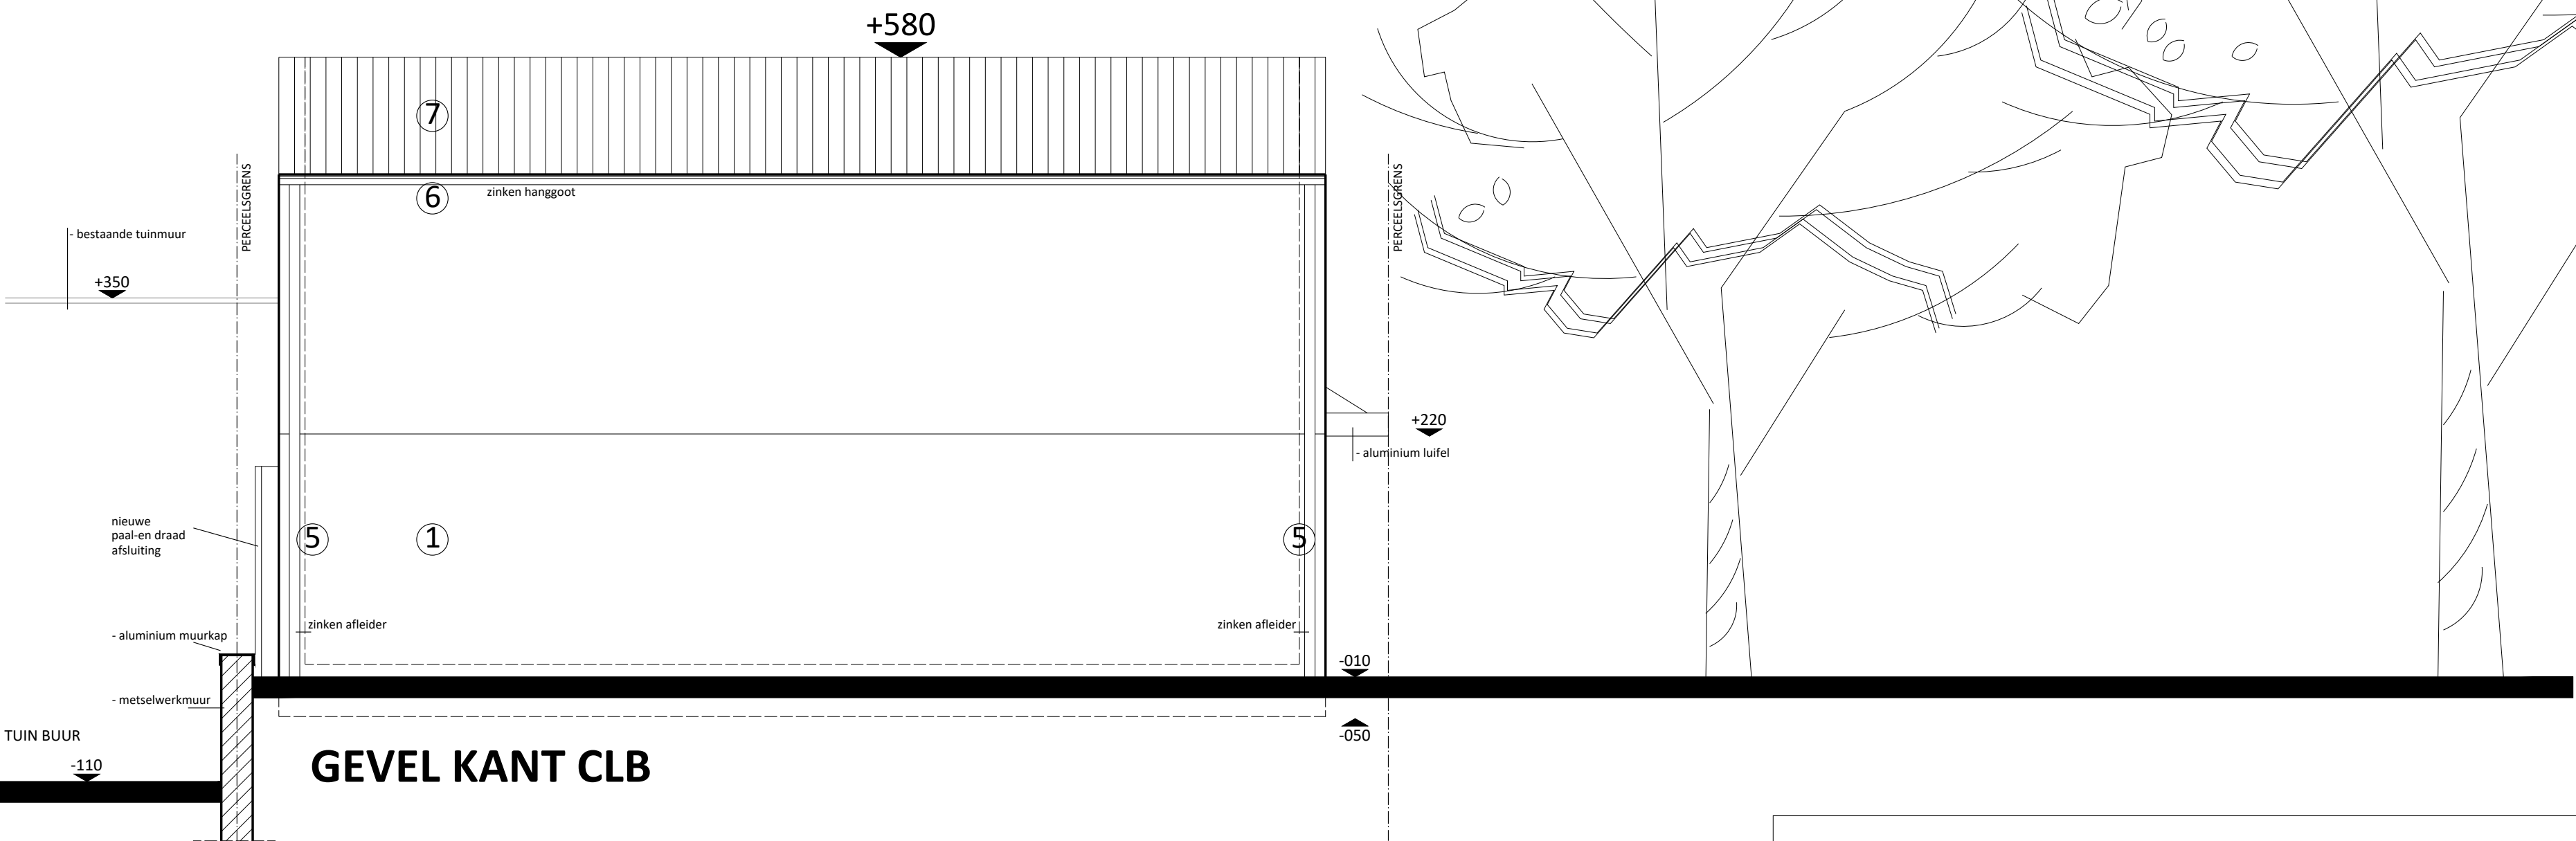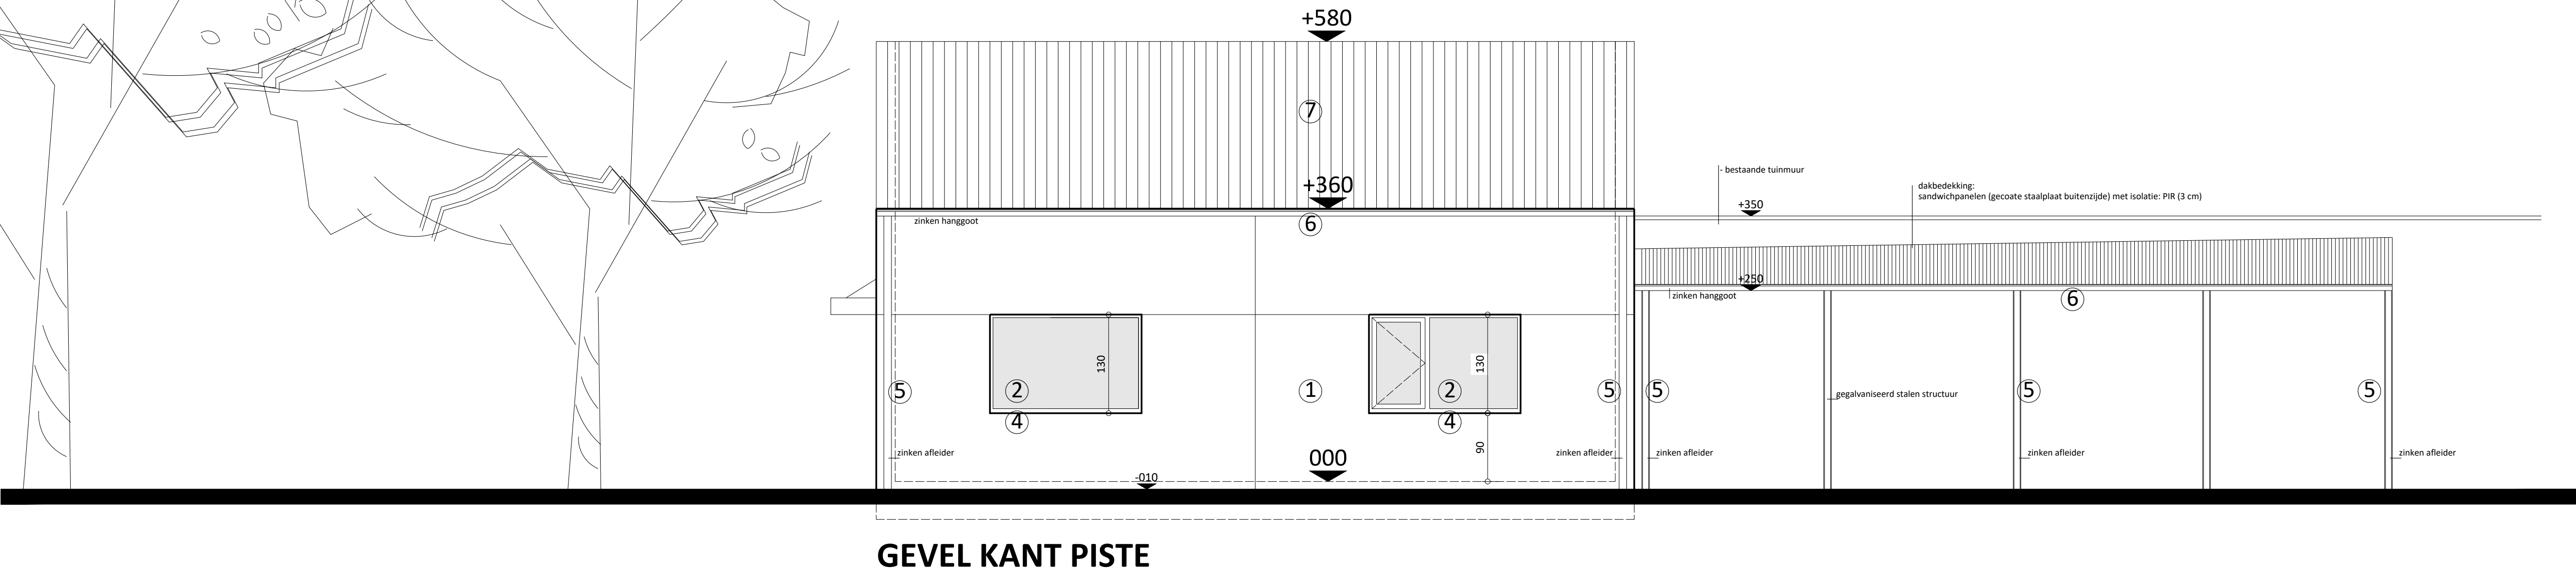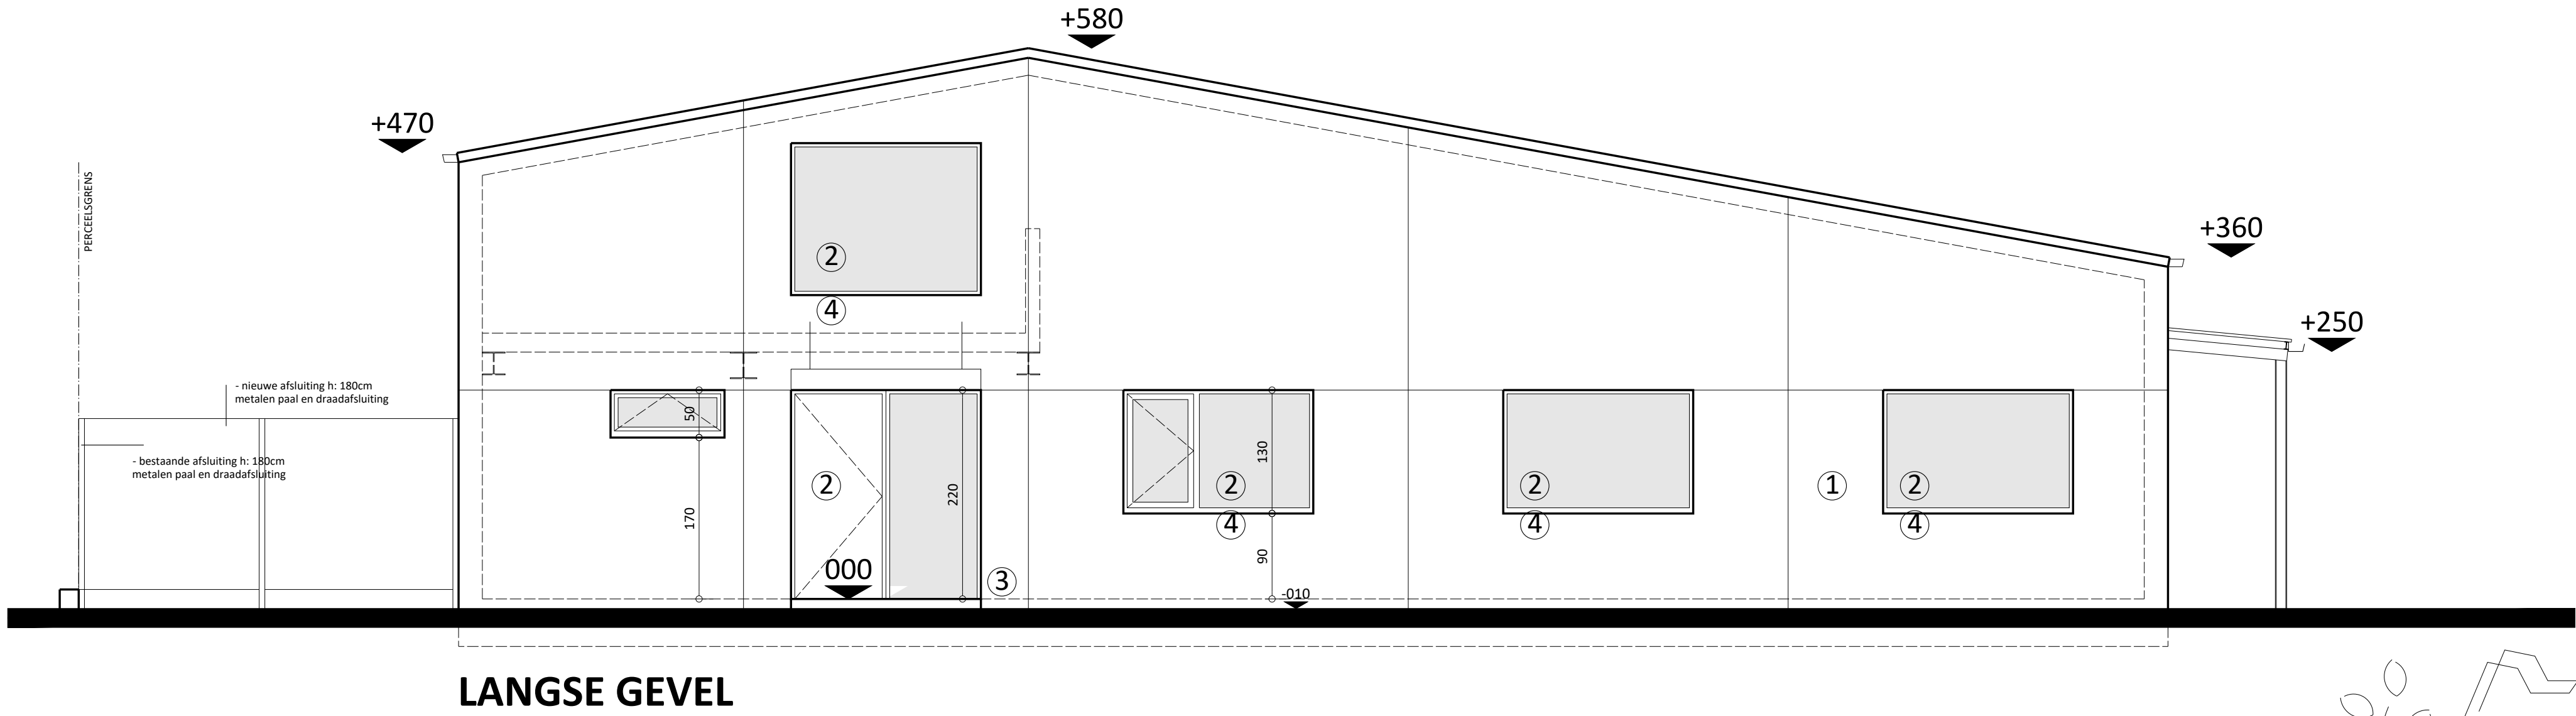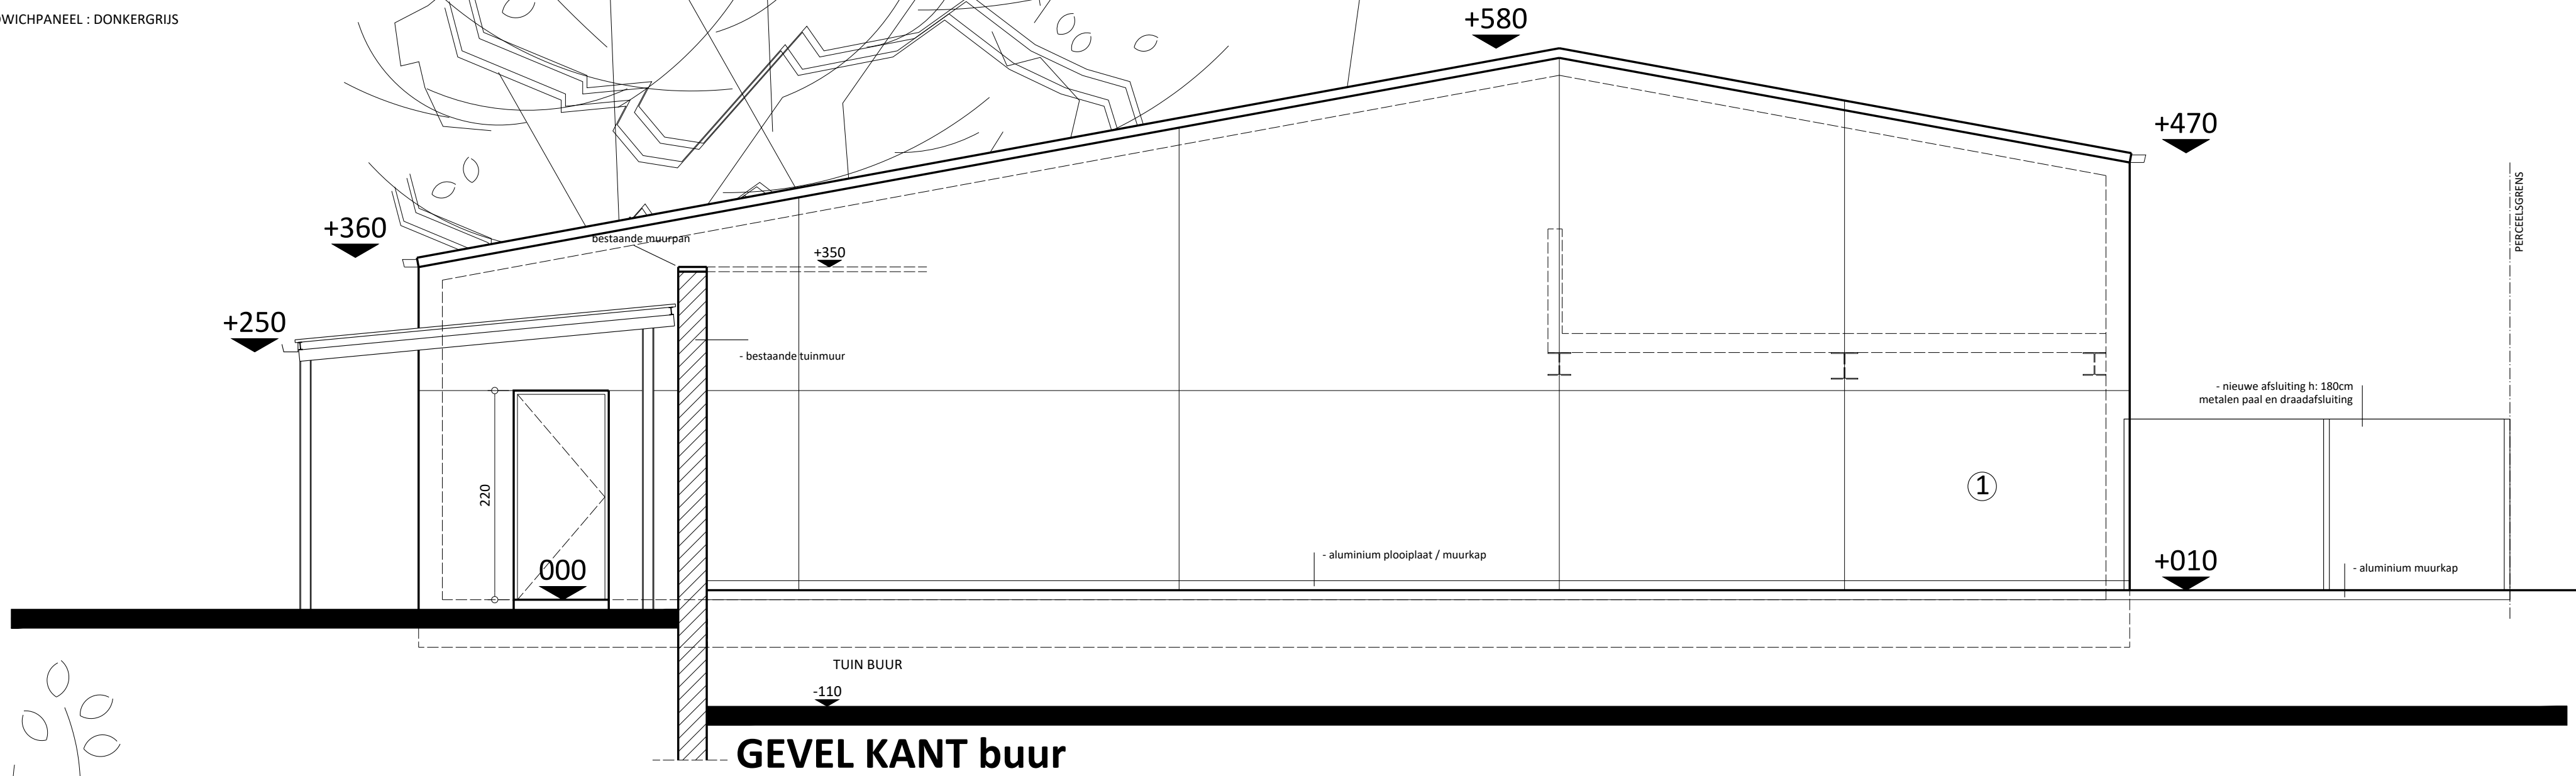

BOUWEN VAN EEN JEUGDLOKAAL
KSA GRENSWAKE
na slopen bestaande gebouw

LIGGING	PROVINCIE WEST-VLAANDEREN Oude Lelien 88 8930 Mennin 1e afst. Mennin, ste. E, deelh. 962m3
BOUWHEER	VZW KSA Mennin Bouwt Sportstraat 36 8940 Wervikgem 0485 80 35 24
HANDTEKENING BUREN	
ARCHITECT	VAN DROOGENBROECK Anne Wervikstraat 30 8930 Mennin 0472 38 51 52
Onderwerp	tekening 3/3
PLAN BOUWAANVRAAG NIEUWE TOESTAND SNEDE, GEVELS	datum 25/10/2022
	schaal 1/50 e.a.
	dossier KSA 01