
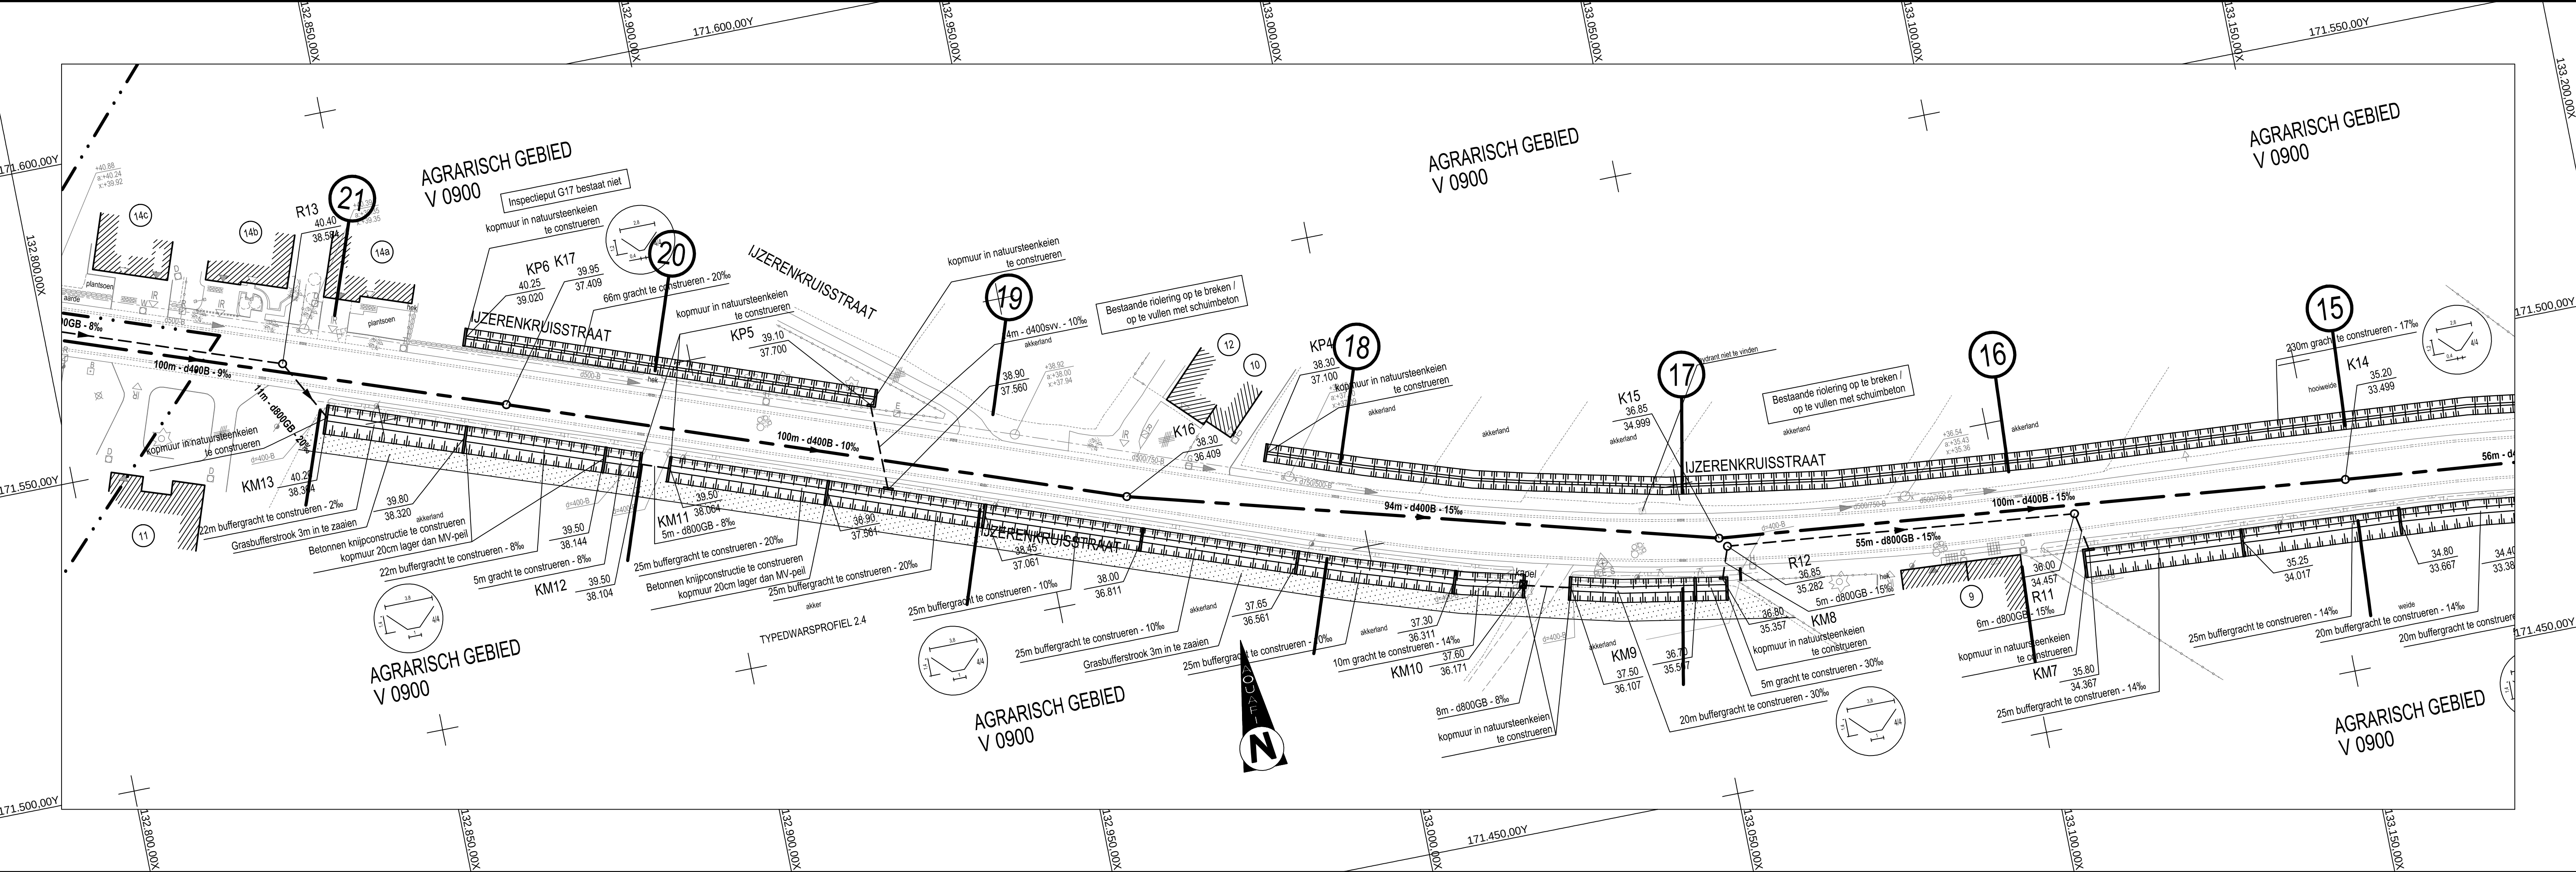



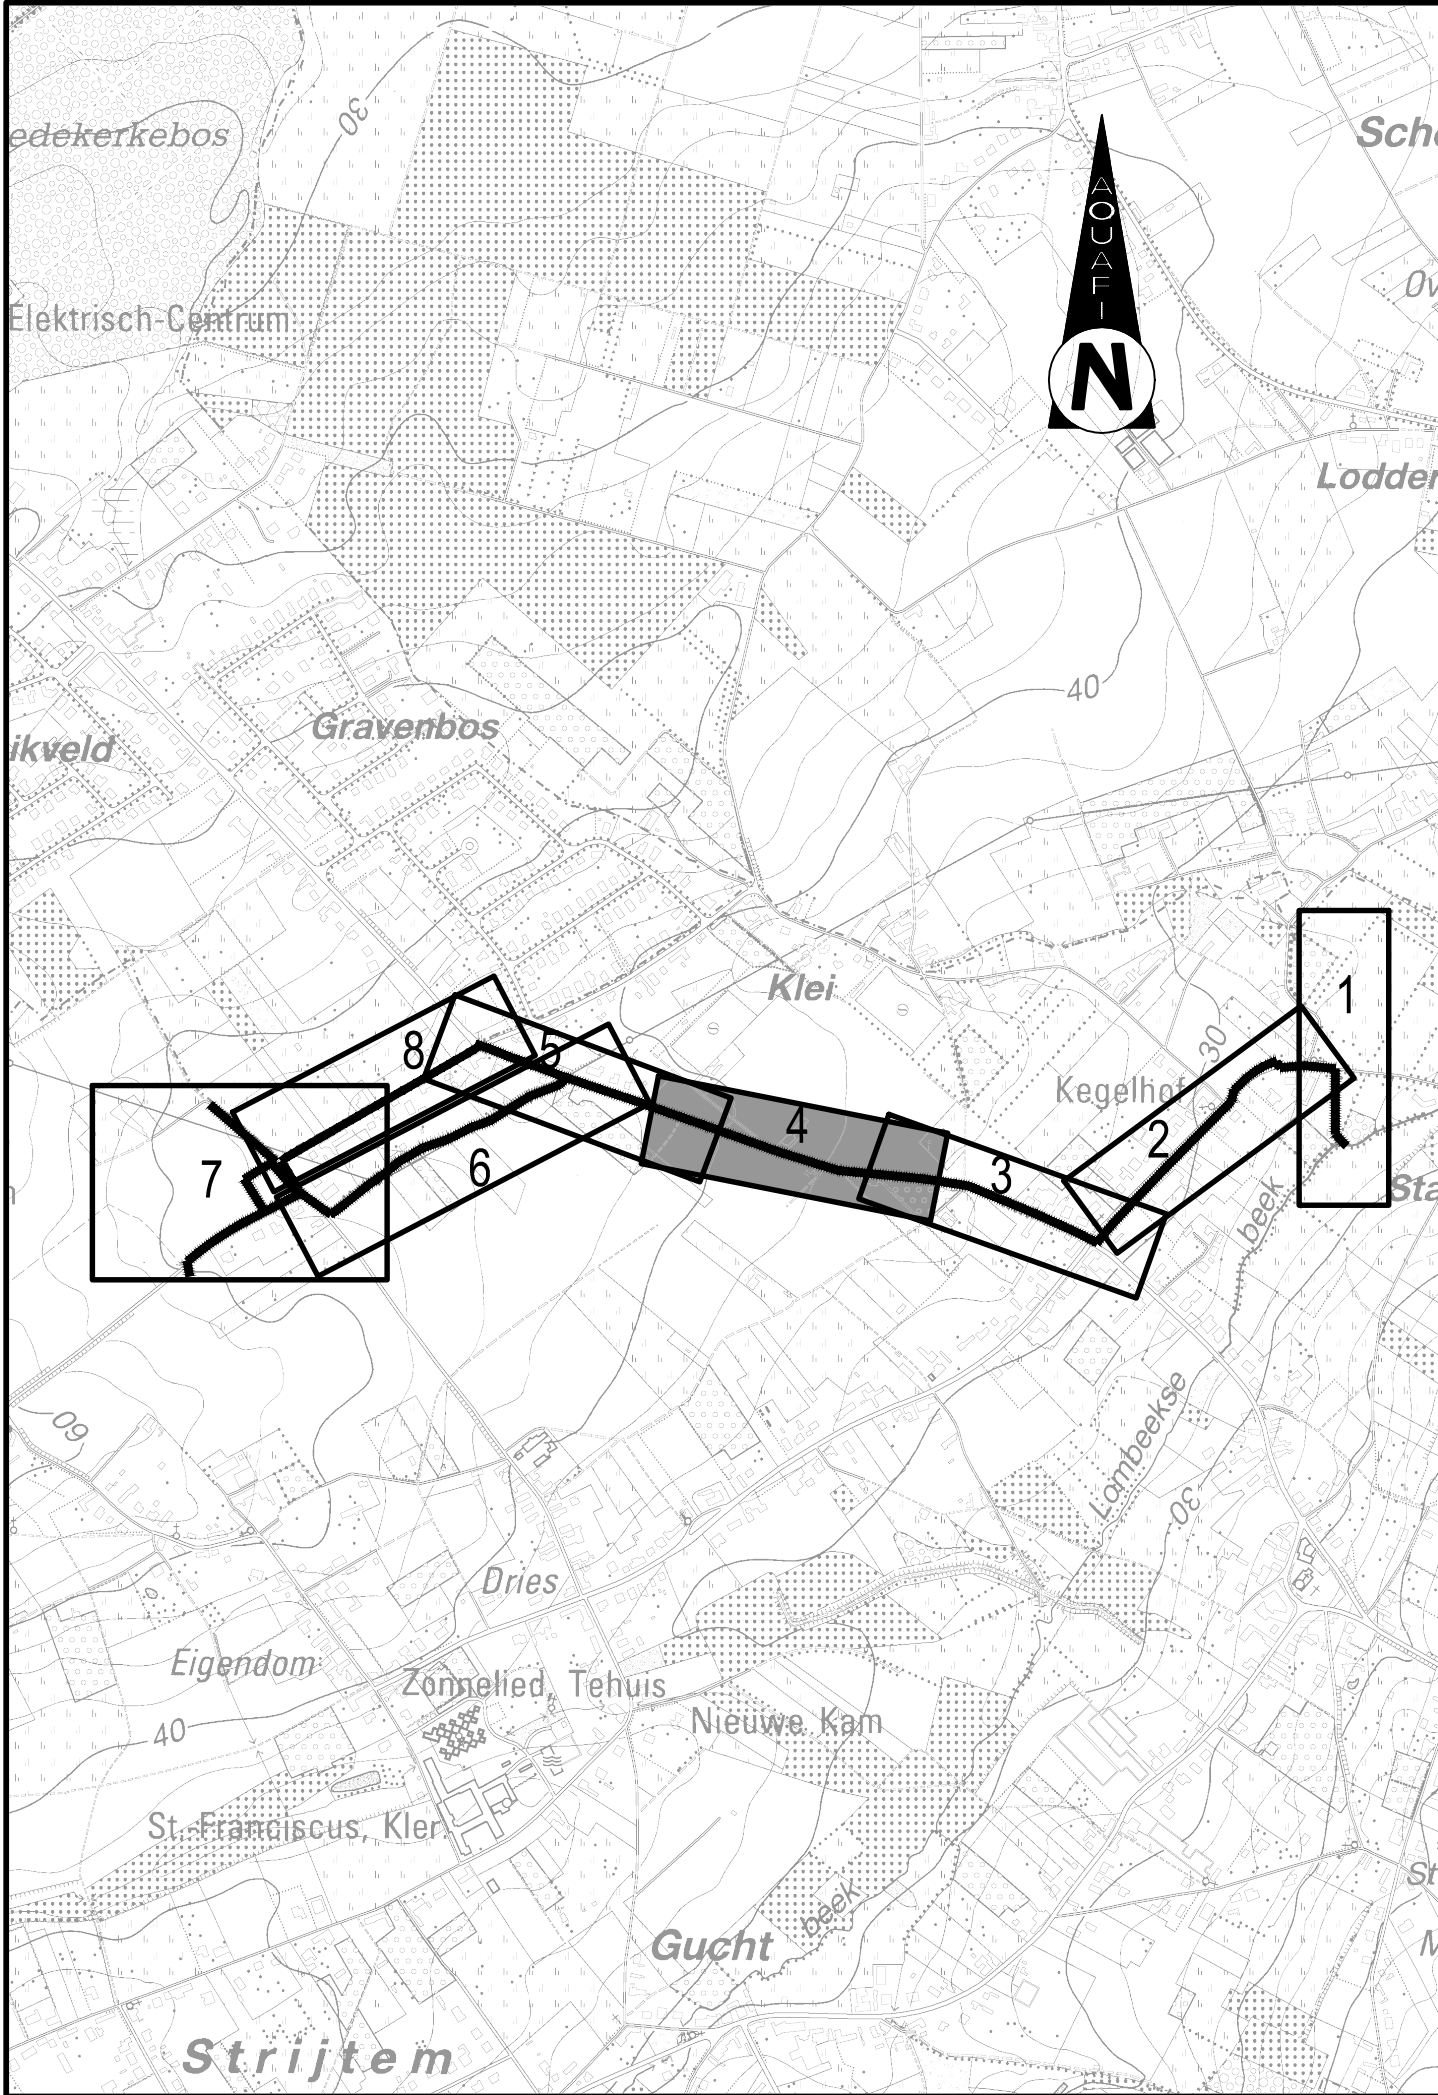

Nr.	Datum	Historiek
8	22/06/2015	Indienen proefstel bouwvergunning
7	26/11/2013	Verkenningssleuven LON
6	16/04/2013	Coördinatievergadering nutsmaatschappijen
5	5/12/2012	Aangepast aan opmerkingen VMM
4	10/10/2011	Definitieve Ontwerpfase 1 - Versie 3 - Aangepast aan opmerkingen Aquafin dd.7-10-2011
3	4/10/2011	Versie 2 - Aangepast aan opmerkingen Aquafin dd.28-09-2011
2	26/09/2011	Versie 1 - Grondplannen
1	26/08/2011	Opmeting bestaande toestand

 Dijkstraat 8 2630 Aartselaar Tel. 03 450 45 11 Fax 03 458 30 20	Provincie : VLAAMS-BRABANT	AANVRAAG STEDENBOUWKUNDIGE VERGUNNING		
	Gemeente : ROOSDAAL			
Nummer : 22.547/1/11-2.7.4/8	Projectnummer : 22.547	Projectnaam : AFKOPPELING INLATEN POPULIERSTRAAT - BOSSTRAAT		
	Titel : ONTWERPPLAN RIOLERINGS-EN COLLECTORWERKEN Ijzerenkruisstraat			
NV Aquafin Gezien en goedgekeurd Directeur Infrastructuur Ing. D. De Waele Bekkenverantwoordelijke: Dirk Houdenaert Projectleider: Gerjan Winten	 Coördinerende vestiging: Kortrijksesteenweg 302 9000 Gent Tel. 09 242 44 44 Fax 09 242 44 45	Gemeente Gezien en goedgekeurd door de gemeenteraad van: ROOSDAAL in zitting van: de burgemeester C. Hemerijckx de secretaris H. Van Houtem	Schaal: 1/500 - 1/100	
		Aannemer Gemeente Gezien en goedgekeurd door de gemeenteraad van: LIEDEKERKE in zitting van: de burgemeester L. Wynant de secretaris M. Mertens	Opp.: 0.62 m²	
				38-44 11322
				38-44-ba1-rio