
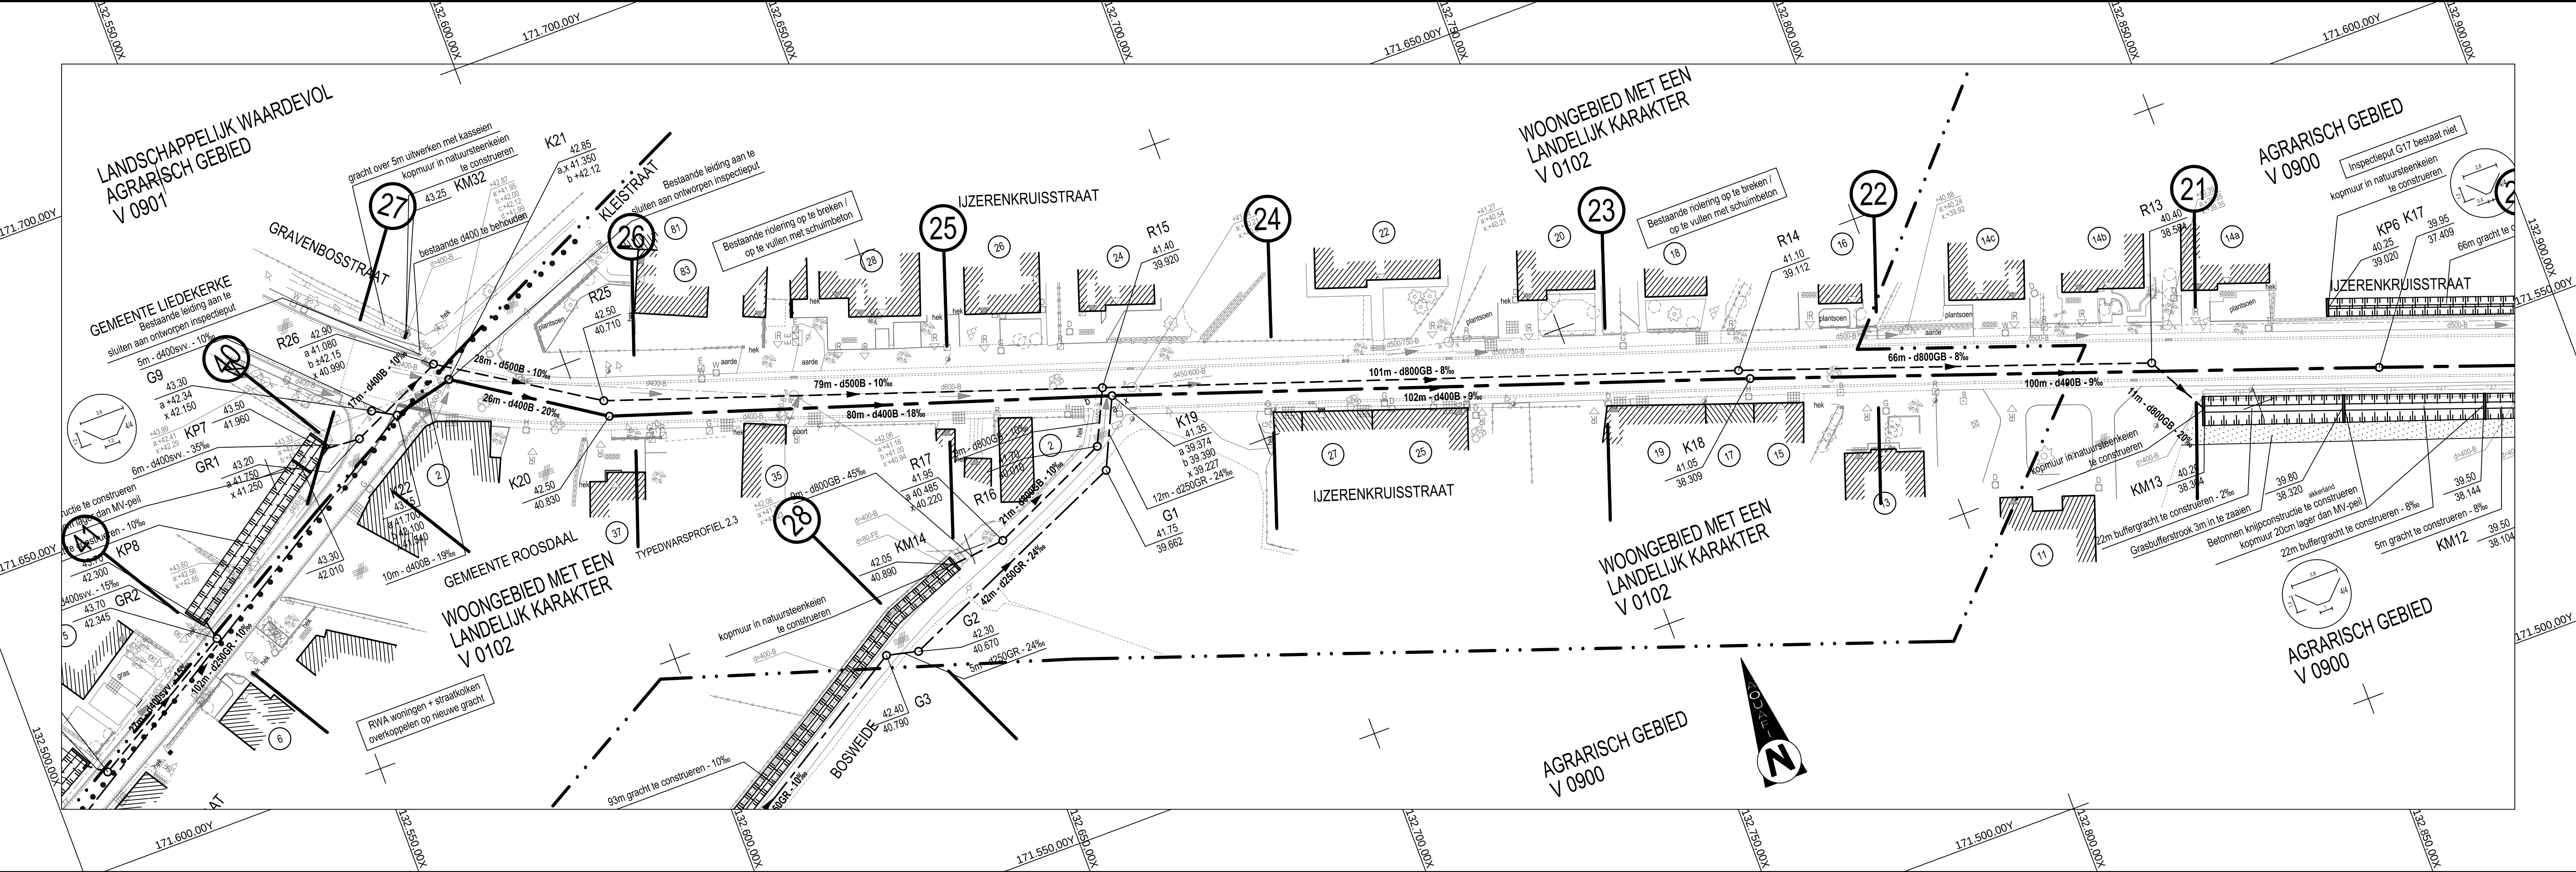


Profielnummer		(41)	(40)	(26)	(26)	(24)	(23)	(22)	(21)
Tussenafstand		102m	200m	10m	26m	80m	102m	100m	
Bestaand maaiveld		43.71 500.00	43.58 510.00	43.47 520.00	43.36 530.00	43.19 540.00	43.01 550.00	42.79 560.00	42.63 570.00
Toekomstig maaiveld		42.55 520.00	42.36 530.00	42.19 540.00	42.01 550.00	41.83 560.00	41.65 570.00	41.47 580.00	41.29 590.00
Collector	Tussenafstand	102m	200m	10m	26m	80m	102m	100m	
	Helling en d	d250GR - 10%	d400B - 9%	d400B - 19%	d400B - 20%	d400B - 18%	d400B - 9%	d400B - 9%	
	Bodemhoogte	41.733 44.700	41.662 44.540	41.489 44.390	40.960 40.830	39.390 39.227	38.450 38.309	37.550 37.409	
	Max. hydraul. peil	41.733 44.700	41.662 44.540	41.489 44.390	40.960 40.830	39.390 39.227	38.450 38.309	37.550 37.409	
	Legkarakteristieken	zc + z + z	zc + z + z	zc + z + z	zc + z + z	zc + z + z	zc + z + z	zc + z + z	
RWA-riolering	Tussenafstand	2m	34m	6m	17m	28m	79m	101m	66m
	Helling en d	d400B - 15%	d400B - 10%	d400B - 10%	d500B - 10%	d500B - 10%	d800GB - 8%	d800GB - 8%	d800GB - 8%
	Bodemhoogte	42.555 42.345	42.555 42.345	42.555 42.345	42.555 42.345	42.555 42.345	42.555 42.345	42.555 42.345	42.555 42.345
	Max. hydraul. peil	42.555 42.345	42.555 42.345	42.555 42.345	42.555 42.345	42.555 42.345	42.555 42.345	42.555 42.345	42.555 42.345
	Legkarakteristieken	zc + z + z	zc + z + z	zc + z + z	zc + z + z	zc + z + z	zc + z + z	zc + z + z	zc + z + z

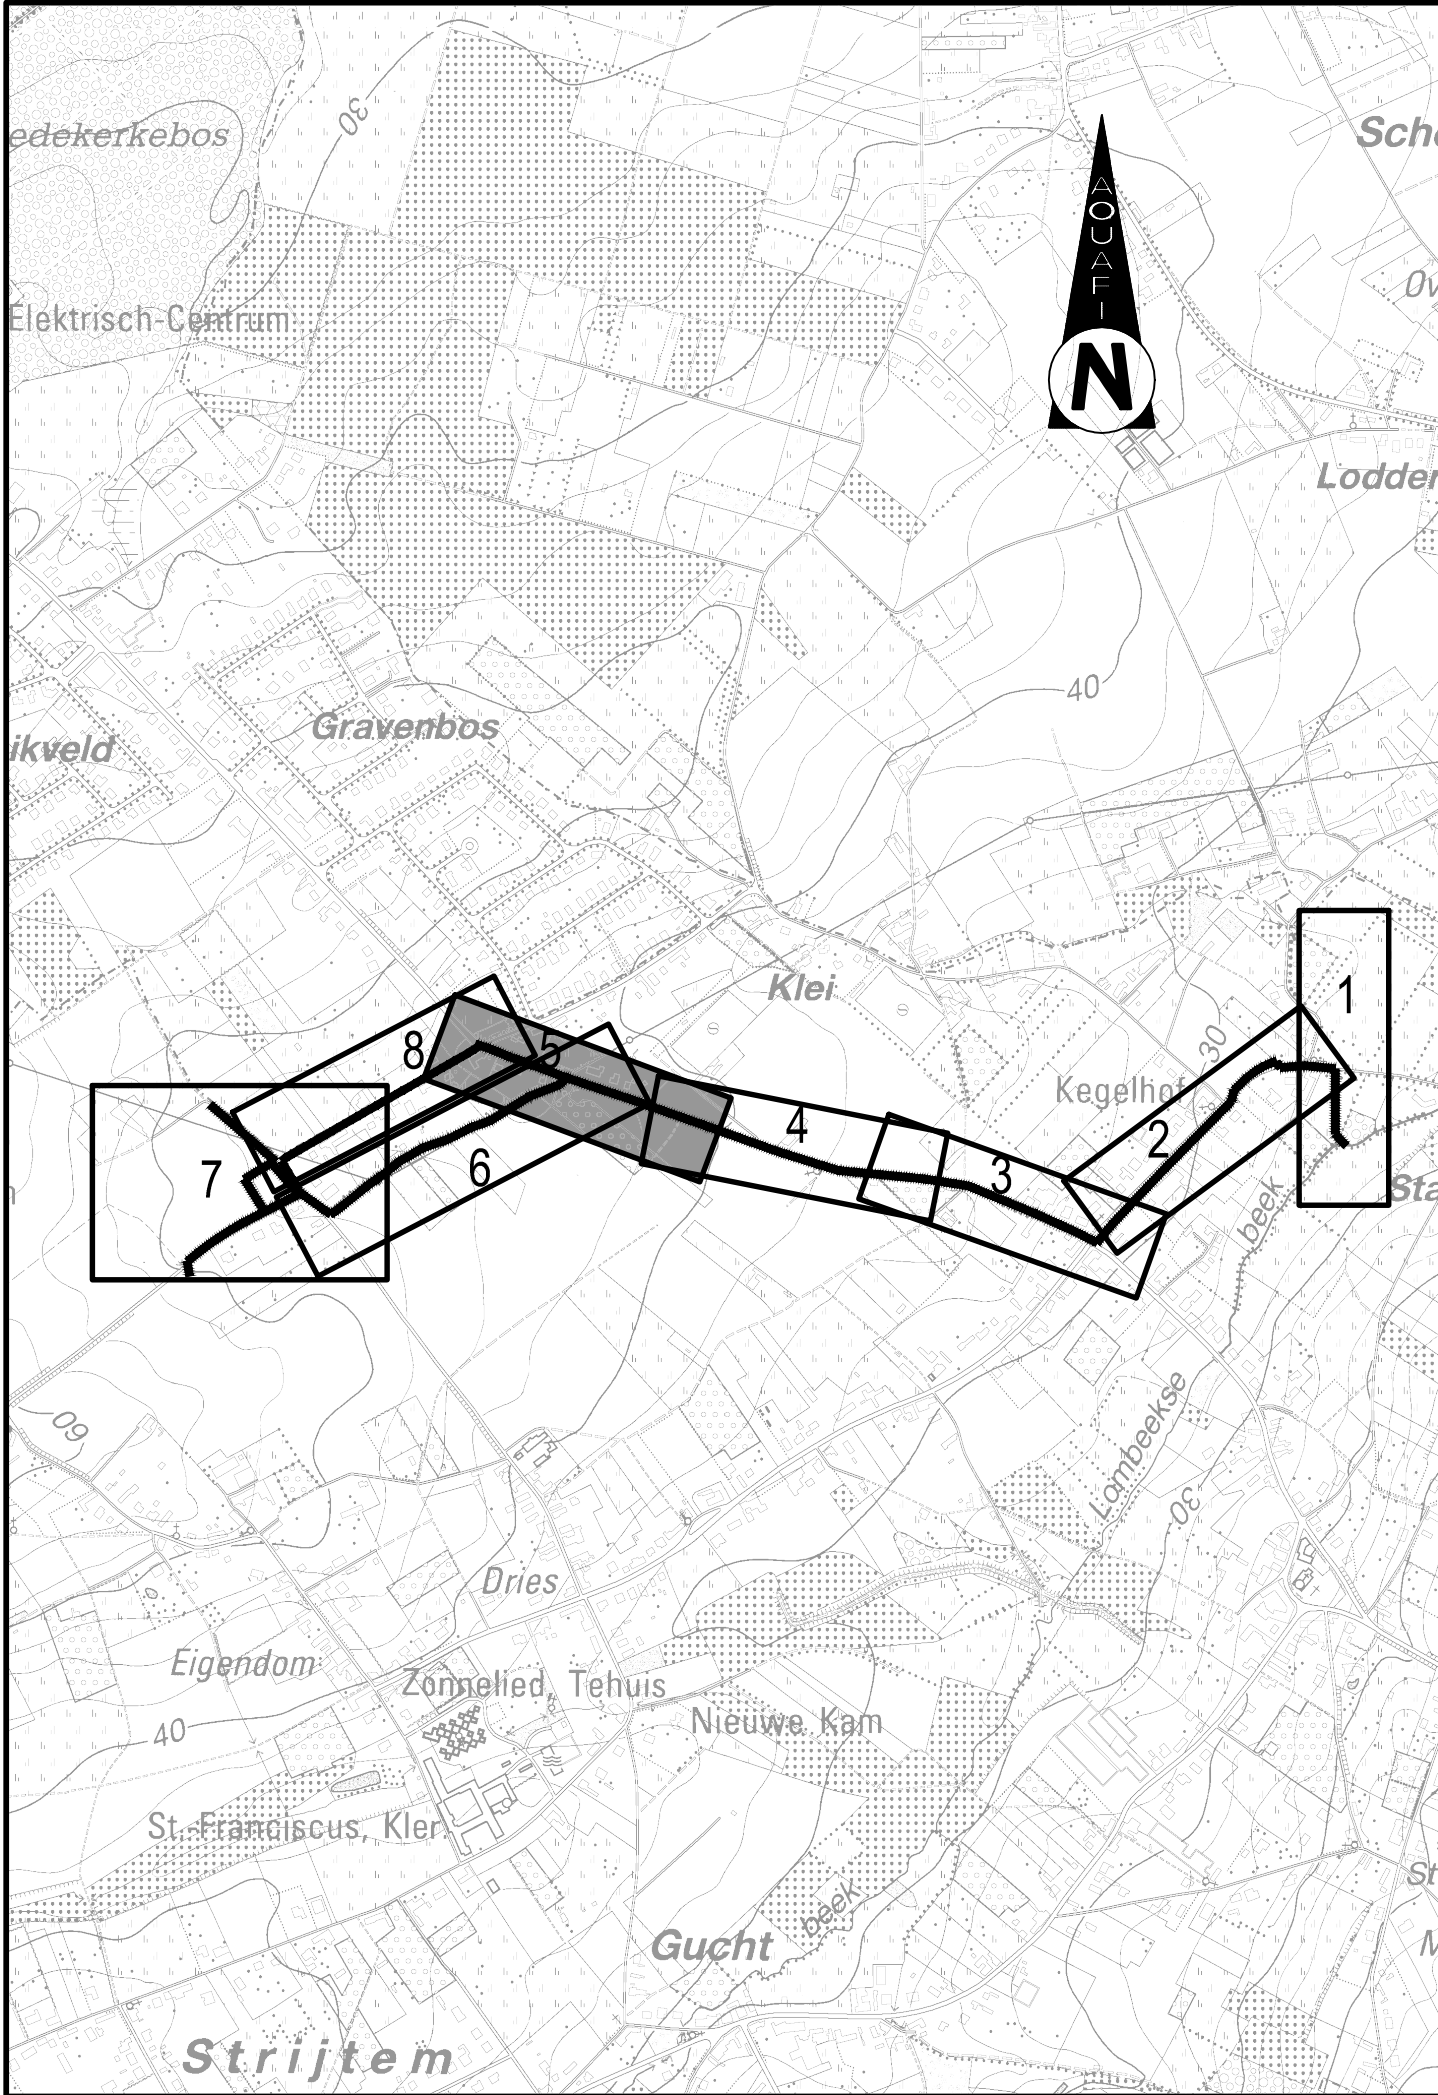

Nr.	Datum	Historiek
8	22/06/2015	Indienen proefstel bouwvergunning
7	26/11/2013	Verkenningssleuven LON
6	16/04/2013	Coördinatievergadering nutsmaatschappijen
5	5/12/2012	Aangepast aan opmerkingen VMM
4	10/10/2011	Definitieve Ontwerpfase 1 - Versie 3 - Aangepast aan opmerkingen Aquafin dd.7-10-2011
3	4/10/2011	Versie 2 - Aangepast aan opmerkingen Aquafin dd.28-09-2011
2	26/09/2011	Versie 1 - Grondplannen
1	26/08/2011	Opmeting bestaande toestand

 Dijkstraat 8 2630 Aartselaar Tel. 03 450 45 11 Fax 03 458 30 20	Provincie : VLAAMS-BRABANT	AANVRAAG STEDENBOUWKUNDIGE VERGUNNING			
	Gemeente : ROOSDAAL				
Projectnummer : 22.547 Projectnaam : AFKOPPELING INLATEN POPULIERSTRAAT - BOSSTRAAT					
Nummer : 22.547/1/11-2.7.5/8	Titel : ONTWERPPLAN RIOLERINGS- EN COLLECTORWERKEN				
	Ijzerenkruisstraat				
NV Aquafin Gezien en goedgekeurd Directeur Infrastructuur Ing. D. De Waele Bekkenverantwoordelijke: Dirk Houdenaert Projectleider: Gerjan Winten	 ARCADIS Studiebureau Infrastructuur Water & Milieu Coördinerende vestiging: Kortrijksesteenweg 302 9000 Gent Tel. 09 242 44 44 Fax 09 242 44 45	Gemeente Gezien en goedgekeurd door de gemeenteraad van: ROOSDAAL in zitting van: de burgemeester C. Hemerijckx de secretaris H. Van Houtem		Schaal: 1/500 - 1/100	
		Aannemer Gemeente Gezien en goedgekeurd door de gemeenteraad van: LIEDEKERKE in zitting van: de burgemeester L. Wynant de secretaris M. Mertens		Opp.: 0.62 m²	
					38-44 11322
					38-44-bat-10