
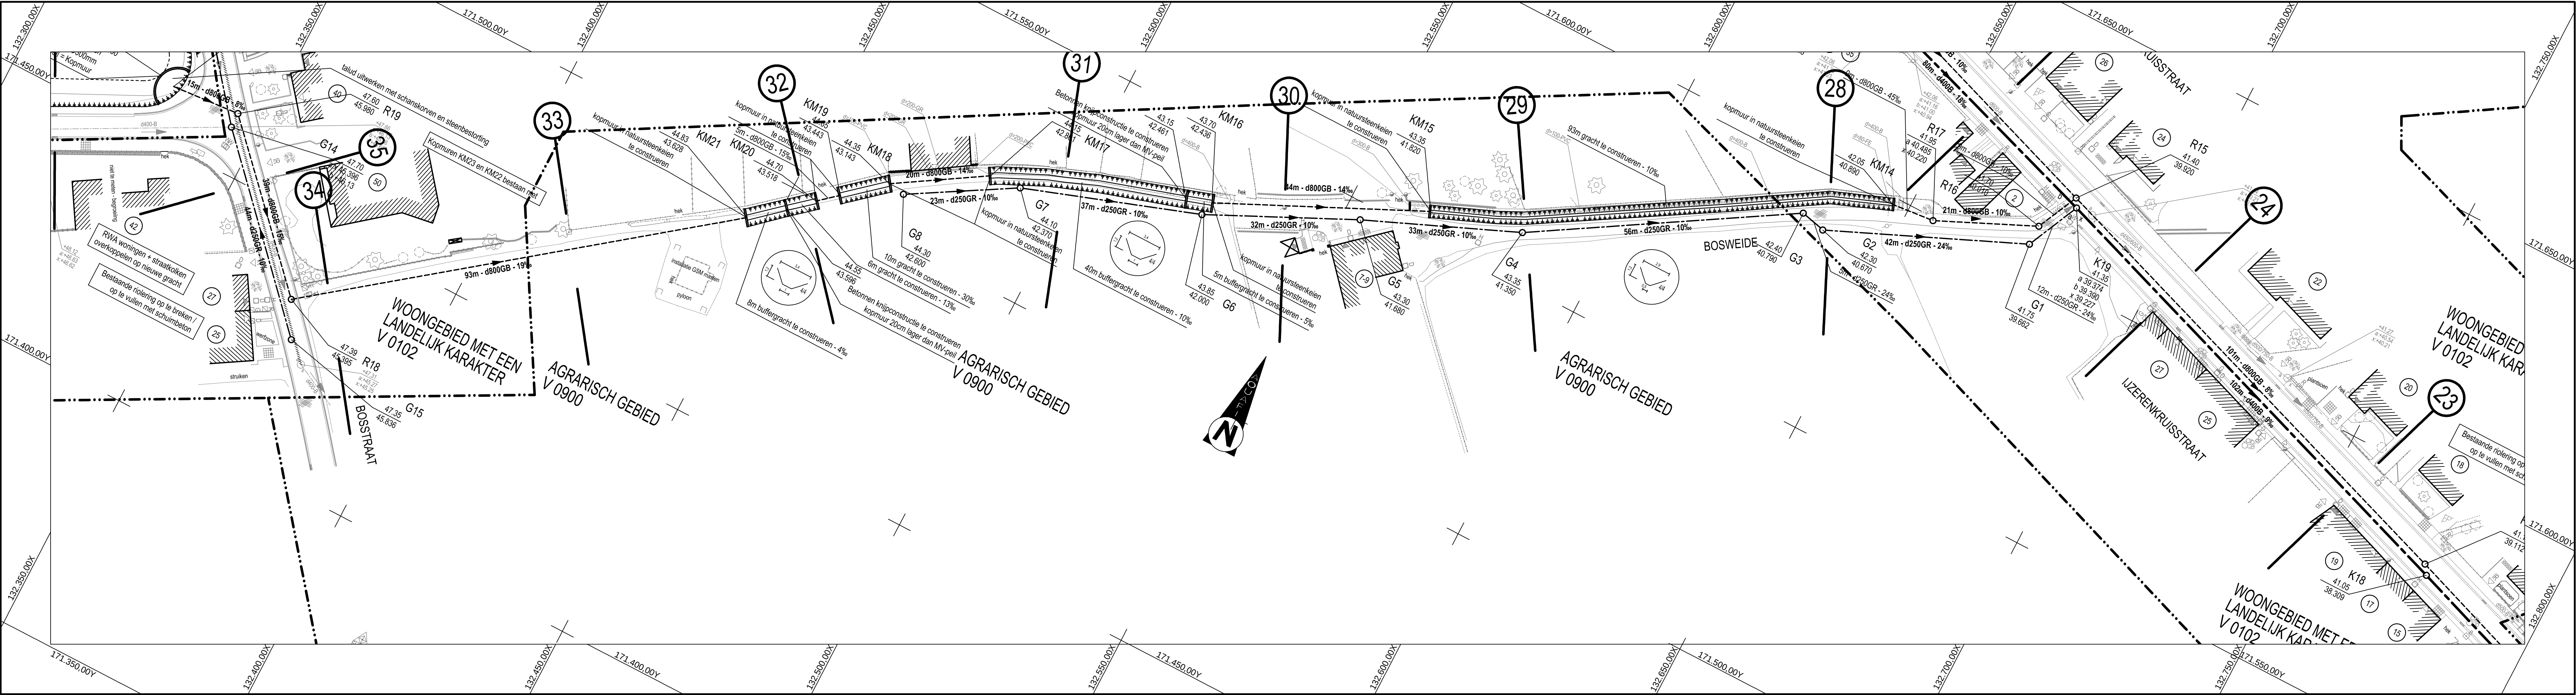
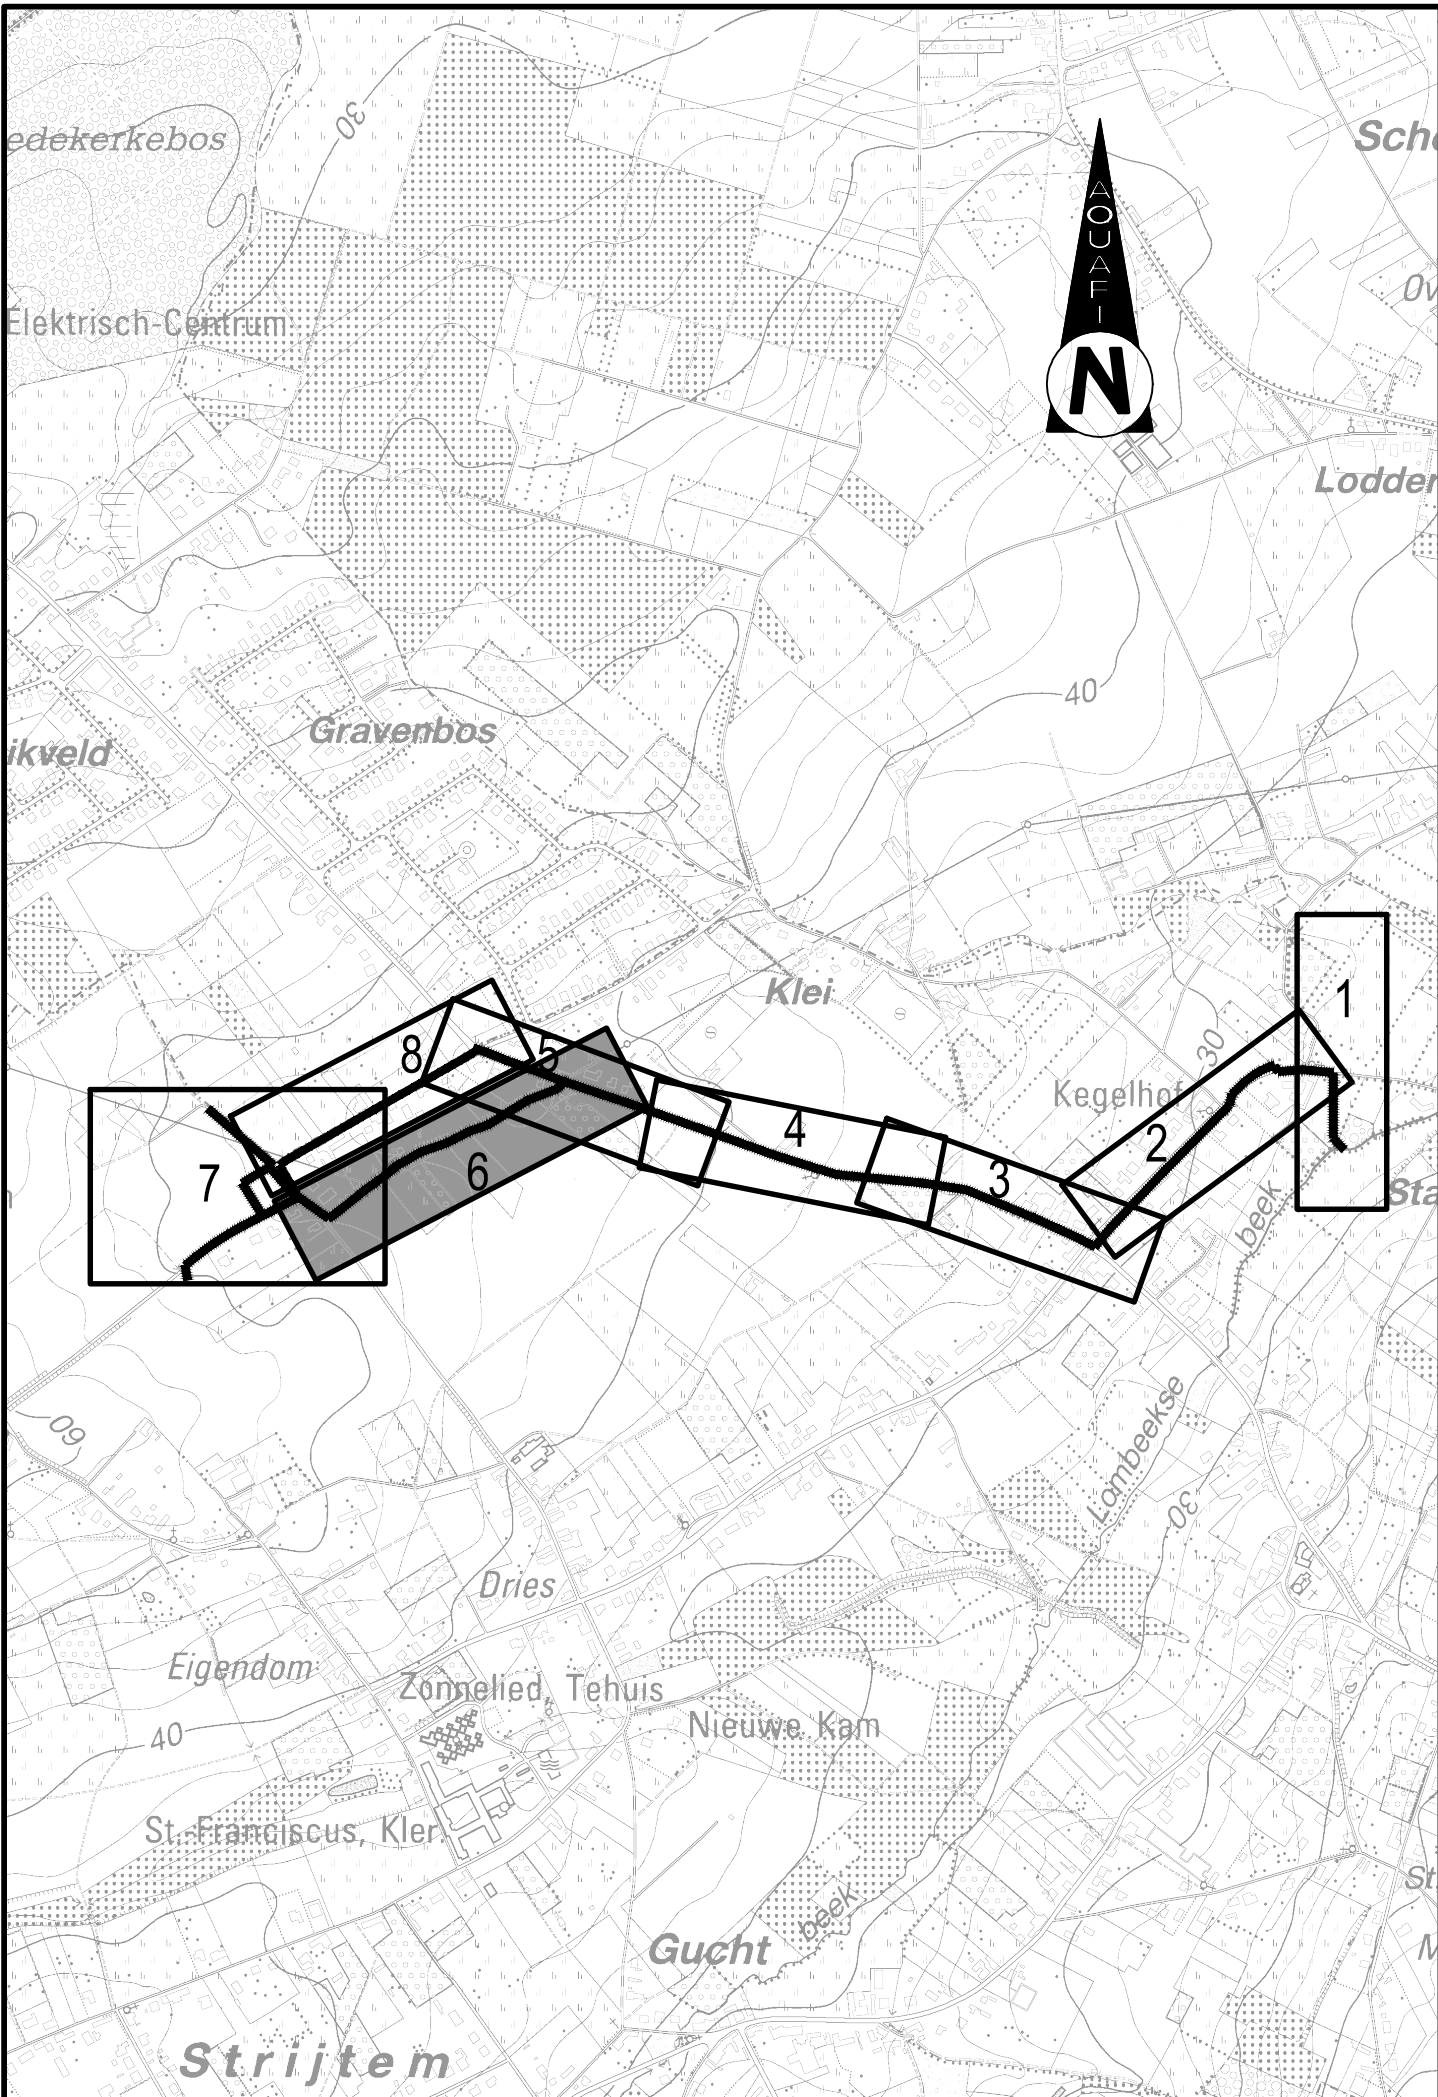


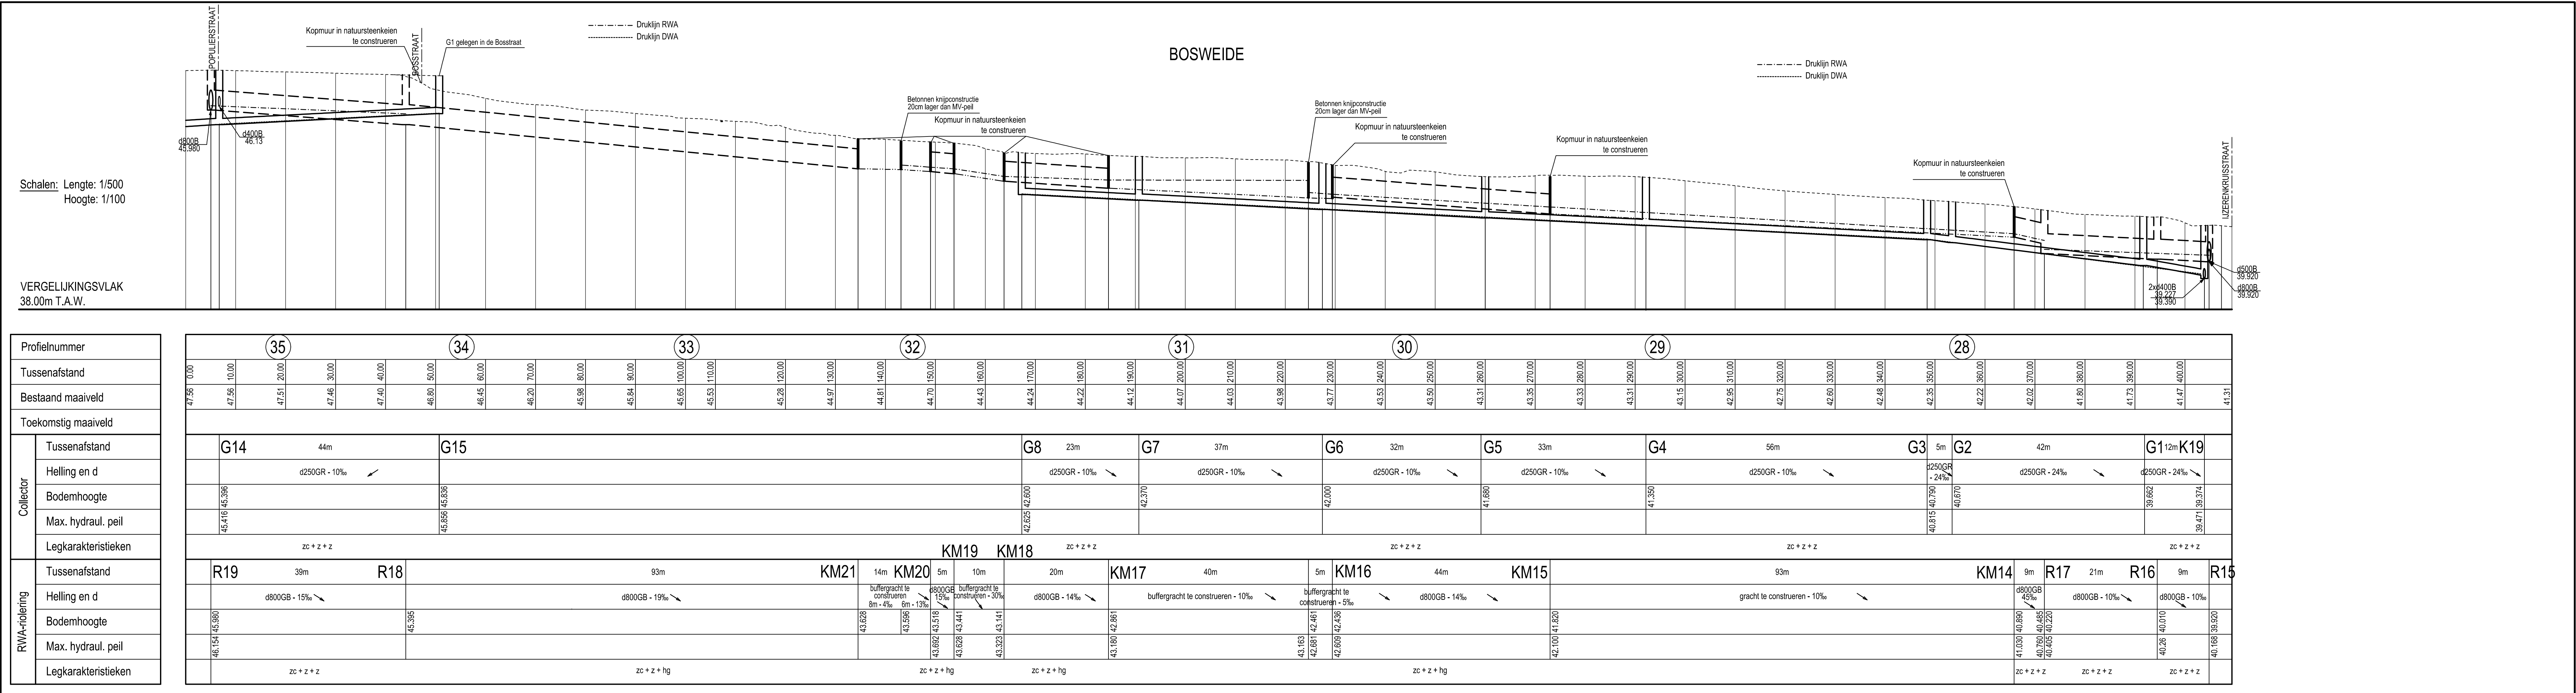

8	22/06/2015	Indienen proefstel bouwvergunning
7	26/11/2013	Verkenningssleuven LON
6	16/04/2013	Coördinatievergadering nutsmaatschappijen
5	5/12/2012	Aangepast aan opmerkingen VMM
4	10/10/2011	Definitieve Ontwerpfase 1 - Versie 3 - Aangepast aan opmerkingen Aquafin dd.7-10-2011
3	4/10/2011	Versie 2 - Aangepast aan opmerkingen Aquafin dd.28-09-2011
2	28/09/2011	Versie 1 - Grondplannen
1	28/08/2011	Opmeting bestaande toestand
Nr.	Datum	Historiek

Aquafin Dijkstraat 8 2630 Aartselaar Tel. 03 450 45 11 Fax 03 458 90 20	Provincie : VLAAMS-BRABANT Gemeente : ROOSDAAL	AANVRAAG STEDENBOUWKUNDIGE VERGUNNING
	Projectnummer : 22.547 Projectnaam : AFKOPPELING INLATEN POPULIERSTRAAT - BOSSTRAAT	
Nummer : 22.547/1/11-2-7.6/8	Titel : ONTWERPPLAN RIOLERINGS- EN COLLECTORWERKEN Populierstraat	
NV Aquafin Gezien en goedgekeurd	ARCADIS Studiebureau Coördinerende vestiging: Kortrijksesteenweg 302 9000 Gent Tel. 09 242 44 44 Fax 09 242 44 45 Managing Director Luc Hellemaans	Gemeente Gezien en goedgekeurd door de gemeenteraad van: ROOSDAAL in zitting van: de burgemeester C. Hemerijckx de secretaris H. Van Houtem
Directeur Infrastructuur Ing. D. De Waele	Aannemer	Gemeente Gezien en goedgekeurd door de gemeenteraad van: LIEDEKERKE in zitting van: de burgemeester L. Wynant de secretaris M. Mertens
Bekekenverantwoordelijke: Dirk Houdenaert Projectleider: Gerjan Wintjen		Schaal: 1/1500 - 1/100 Opp: 0.75 m² 38-44 11322 38-44-ba1-rio