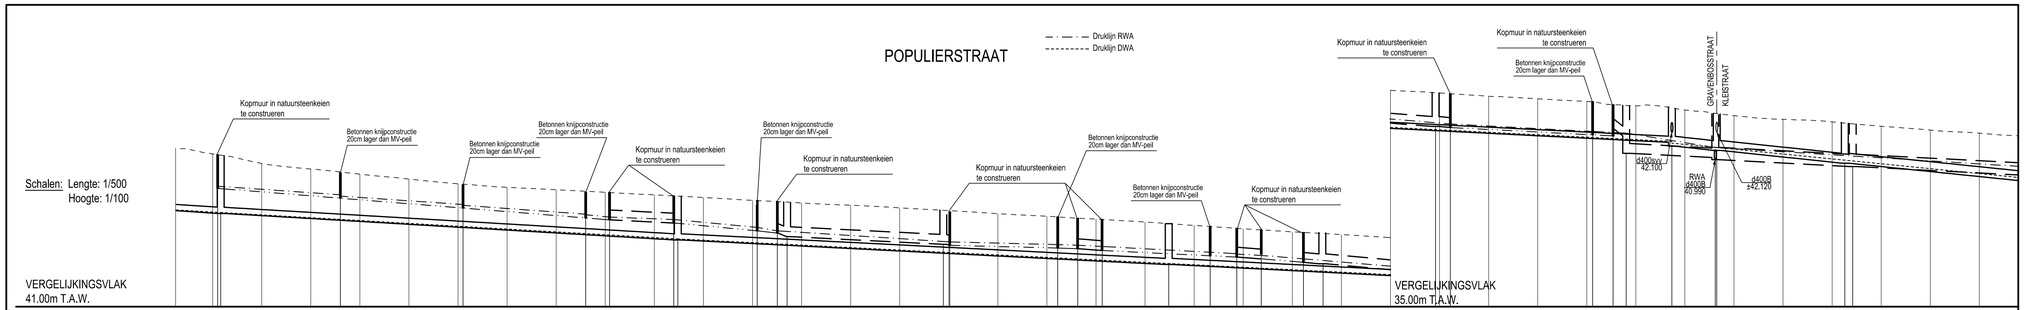
POPULIERSTRAAT
Druklijn RWA
Druklijn DWA
Schalen: Lengte: 1/500
Hoogte: 1/100
VERGELIJKINGSVLAK
41.00m T.A.W.
VERGELIJKINGSVLAK
35.00m T.A.W.
Kopmuur in natuursteenkeien te construeren
Betonnen knijpconstructie 20cm lager dan MV-peil
GRAVENBOSSTRAAT
KLEISTRAAT
d400svv 42.100
RWA d400B 40.990
d400B 42.120

| | | |