


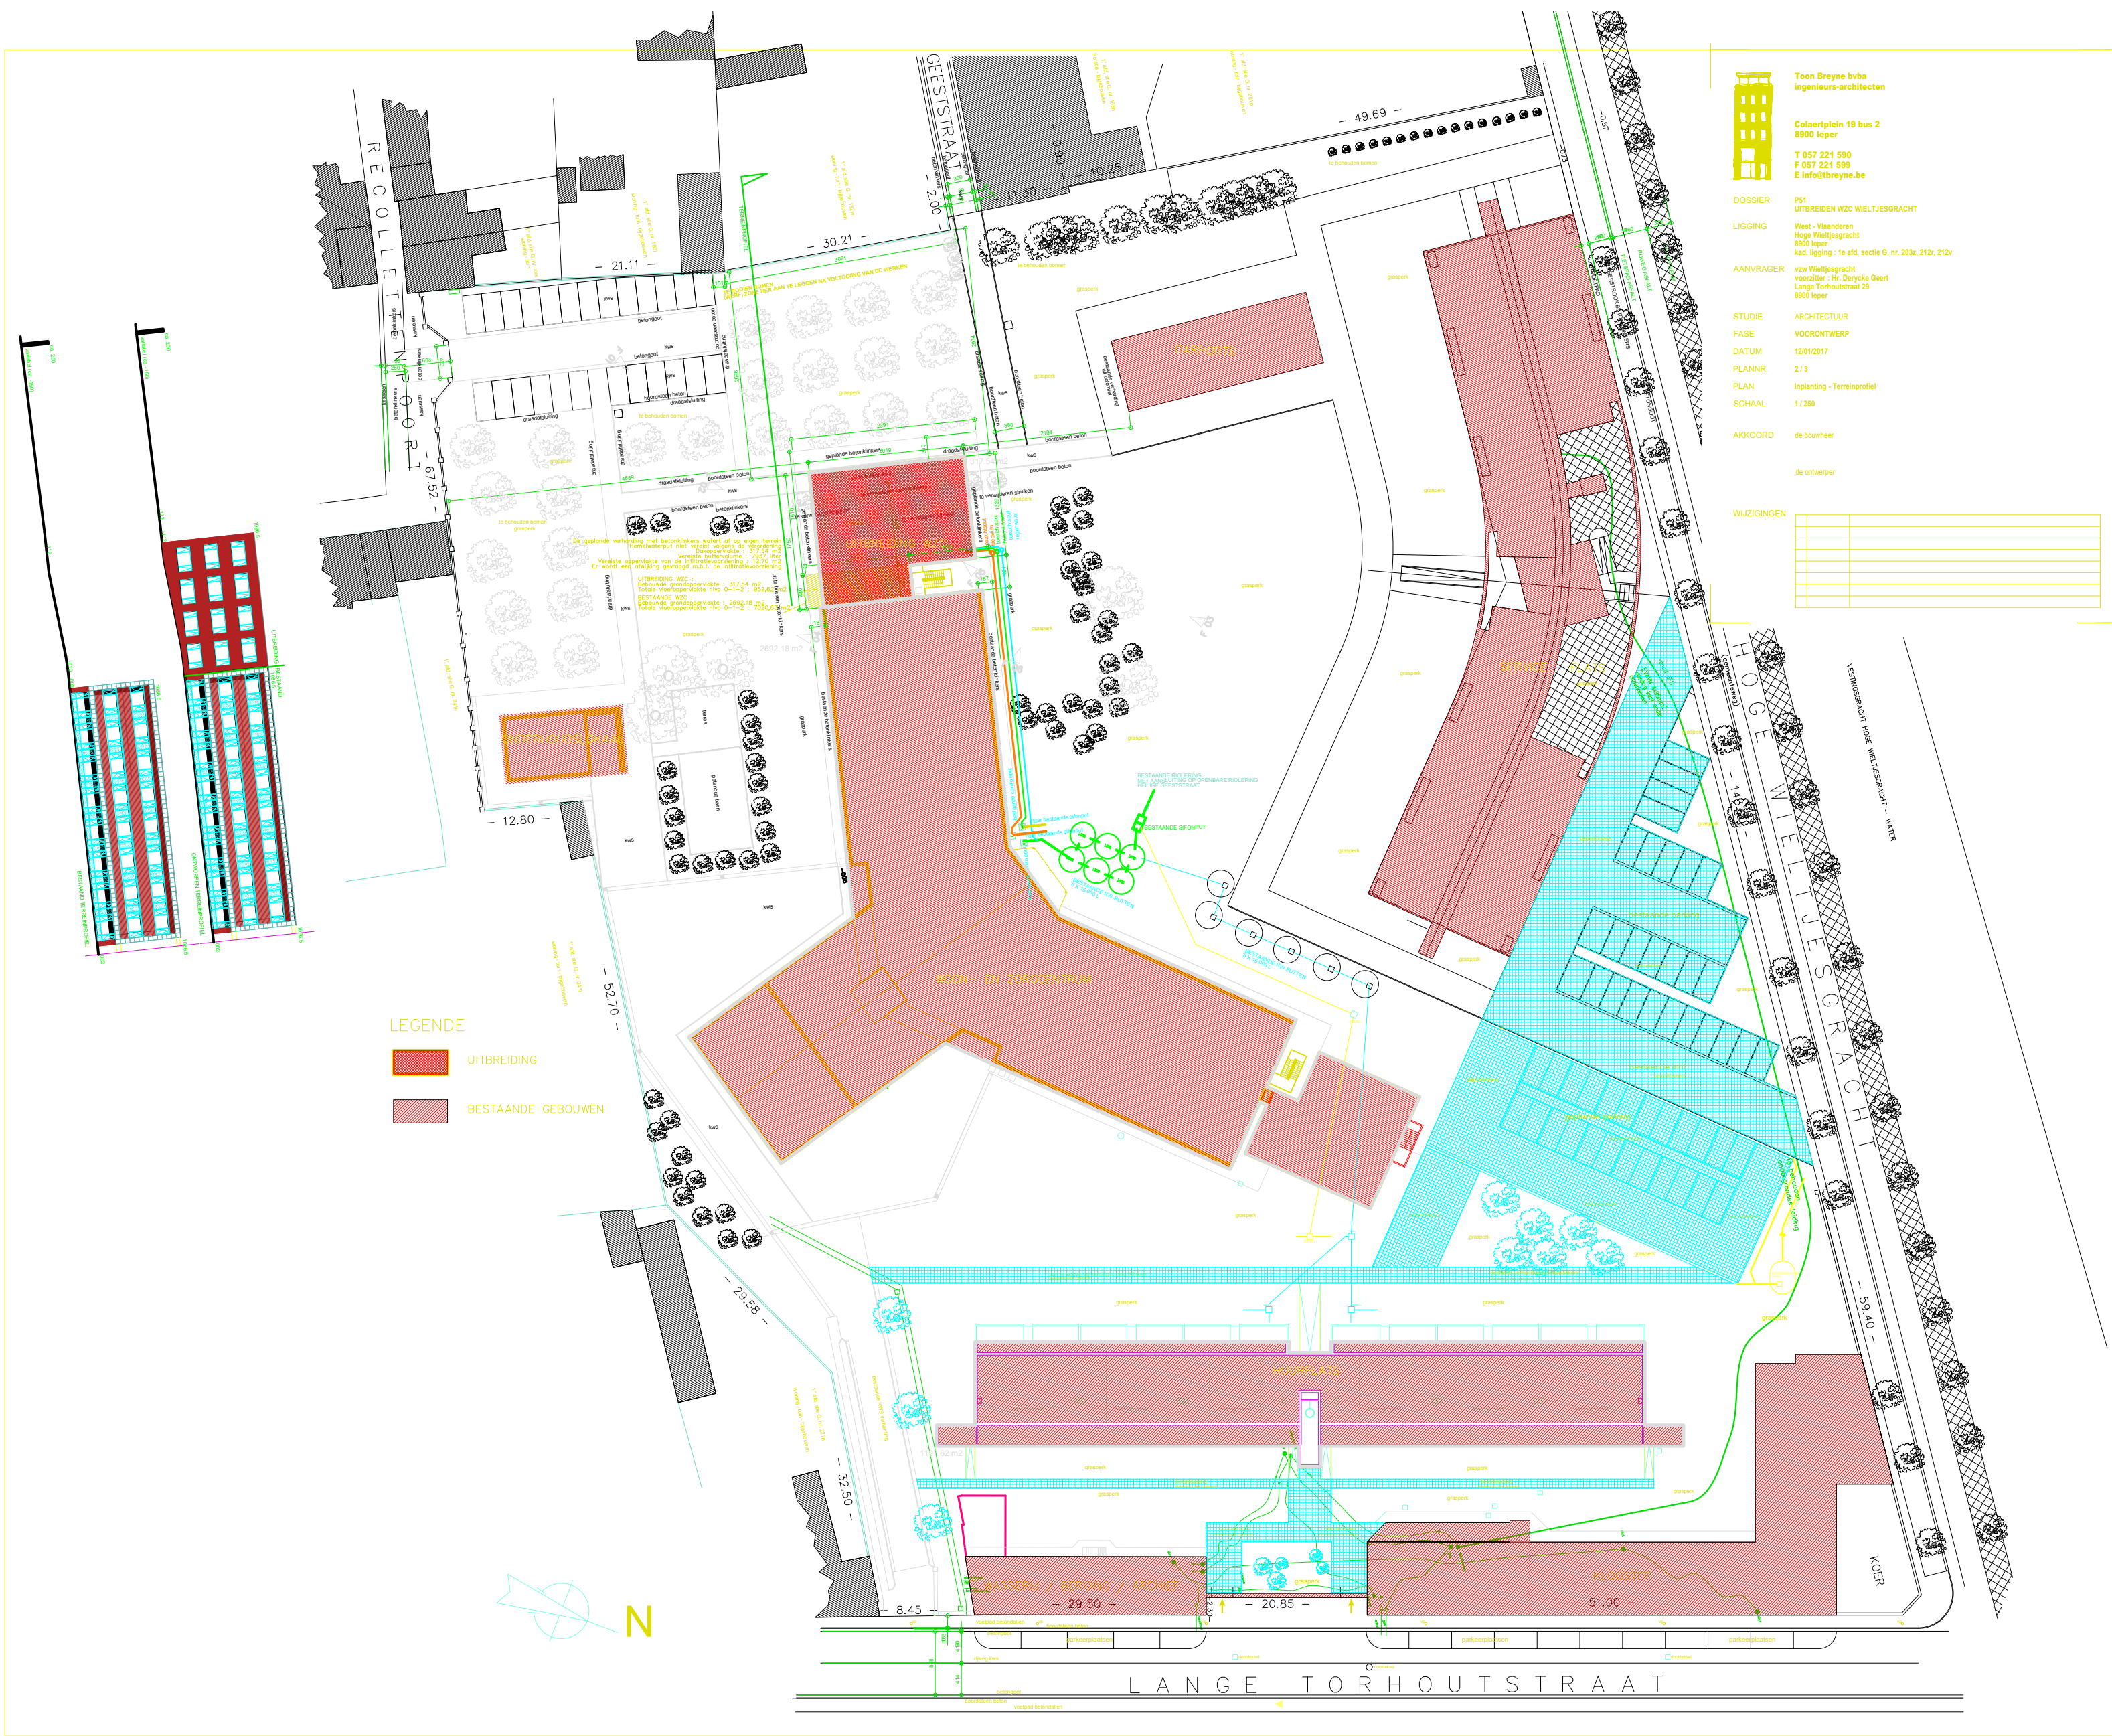

LEGENDE

UITBREIDING

BESTAADE GEBOUWEN



Toon Breyne bvba
ingenieurs-architecten

Colaertplein 19 bus 2
8900 Ieper

T 057 221 590
F 057 221 599
E info@toonbreyne.be

DOSSIER

P01

LIGGING

West - Vlaanderen

AANVRAGER

vzw Wallegracht

STUDIE

ARCHITECTUUR

FASE

VOORONTWERP

DATUM

12/01/2017

PLANNR

213

PLAN

Implanting - Teringsprofiel

SCHAA

1/200

AKKOORD

de bouwheer

de ontwerper

WILZIGINGEN