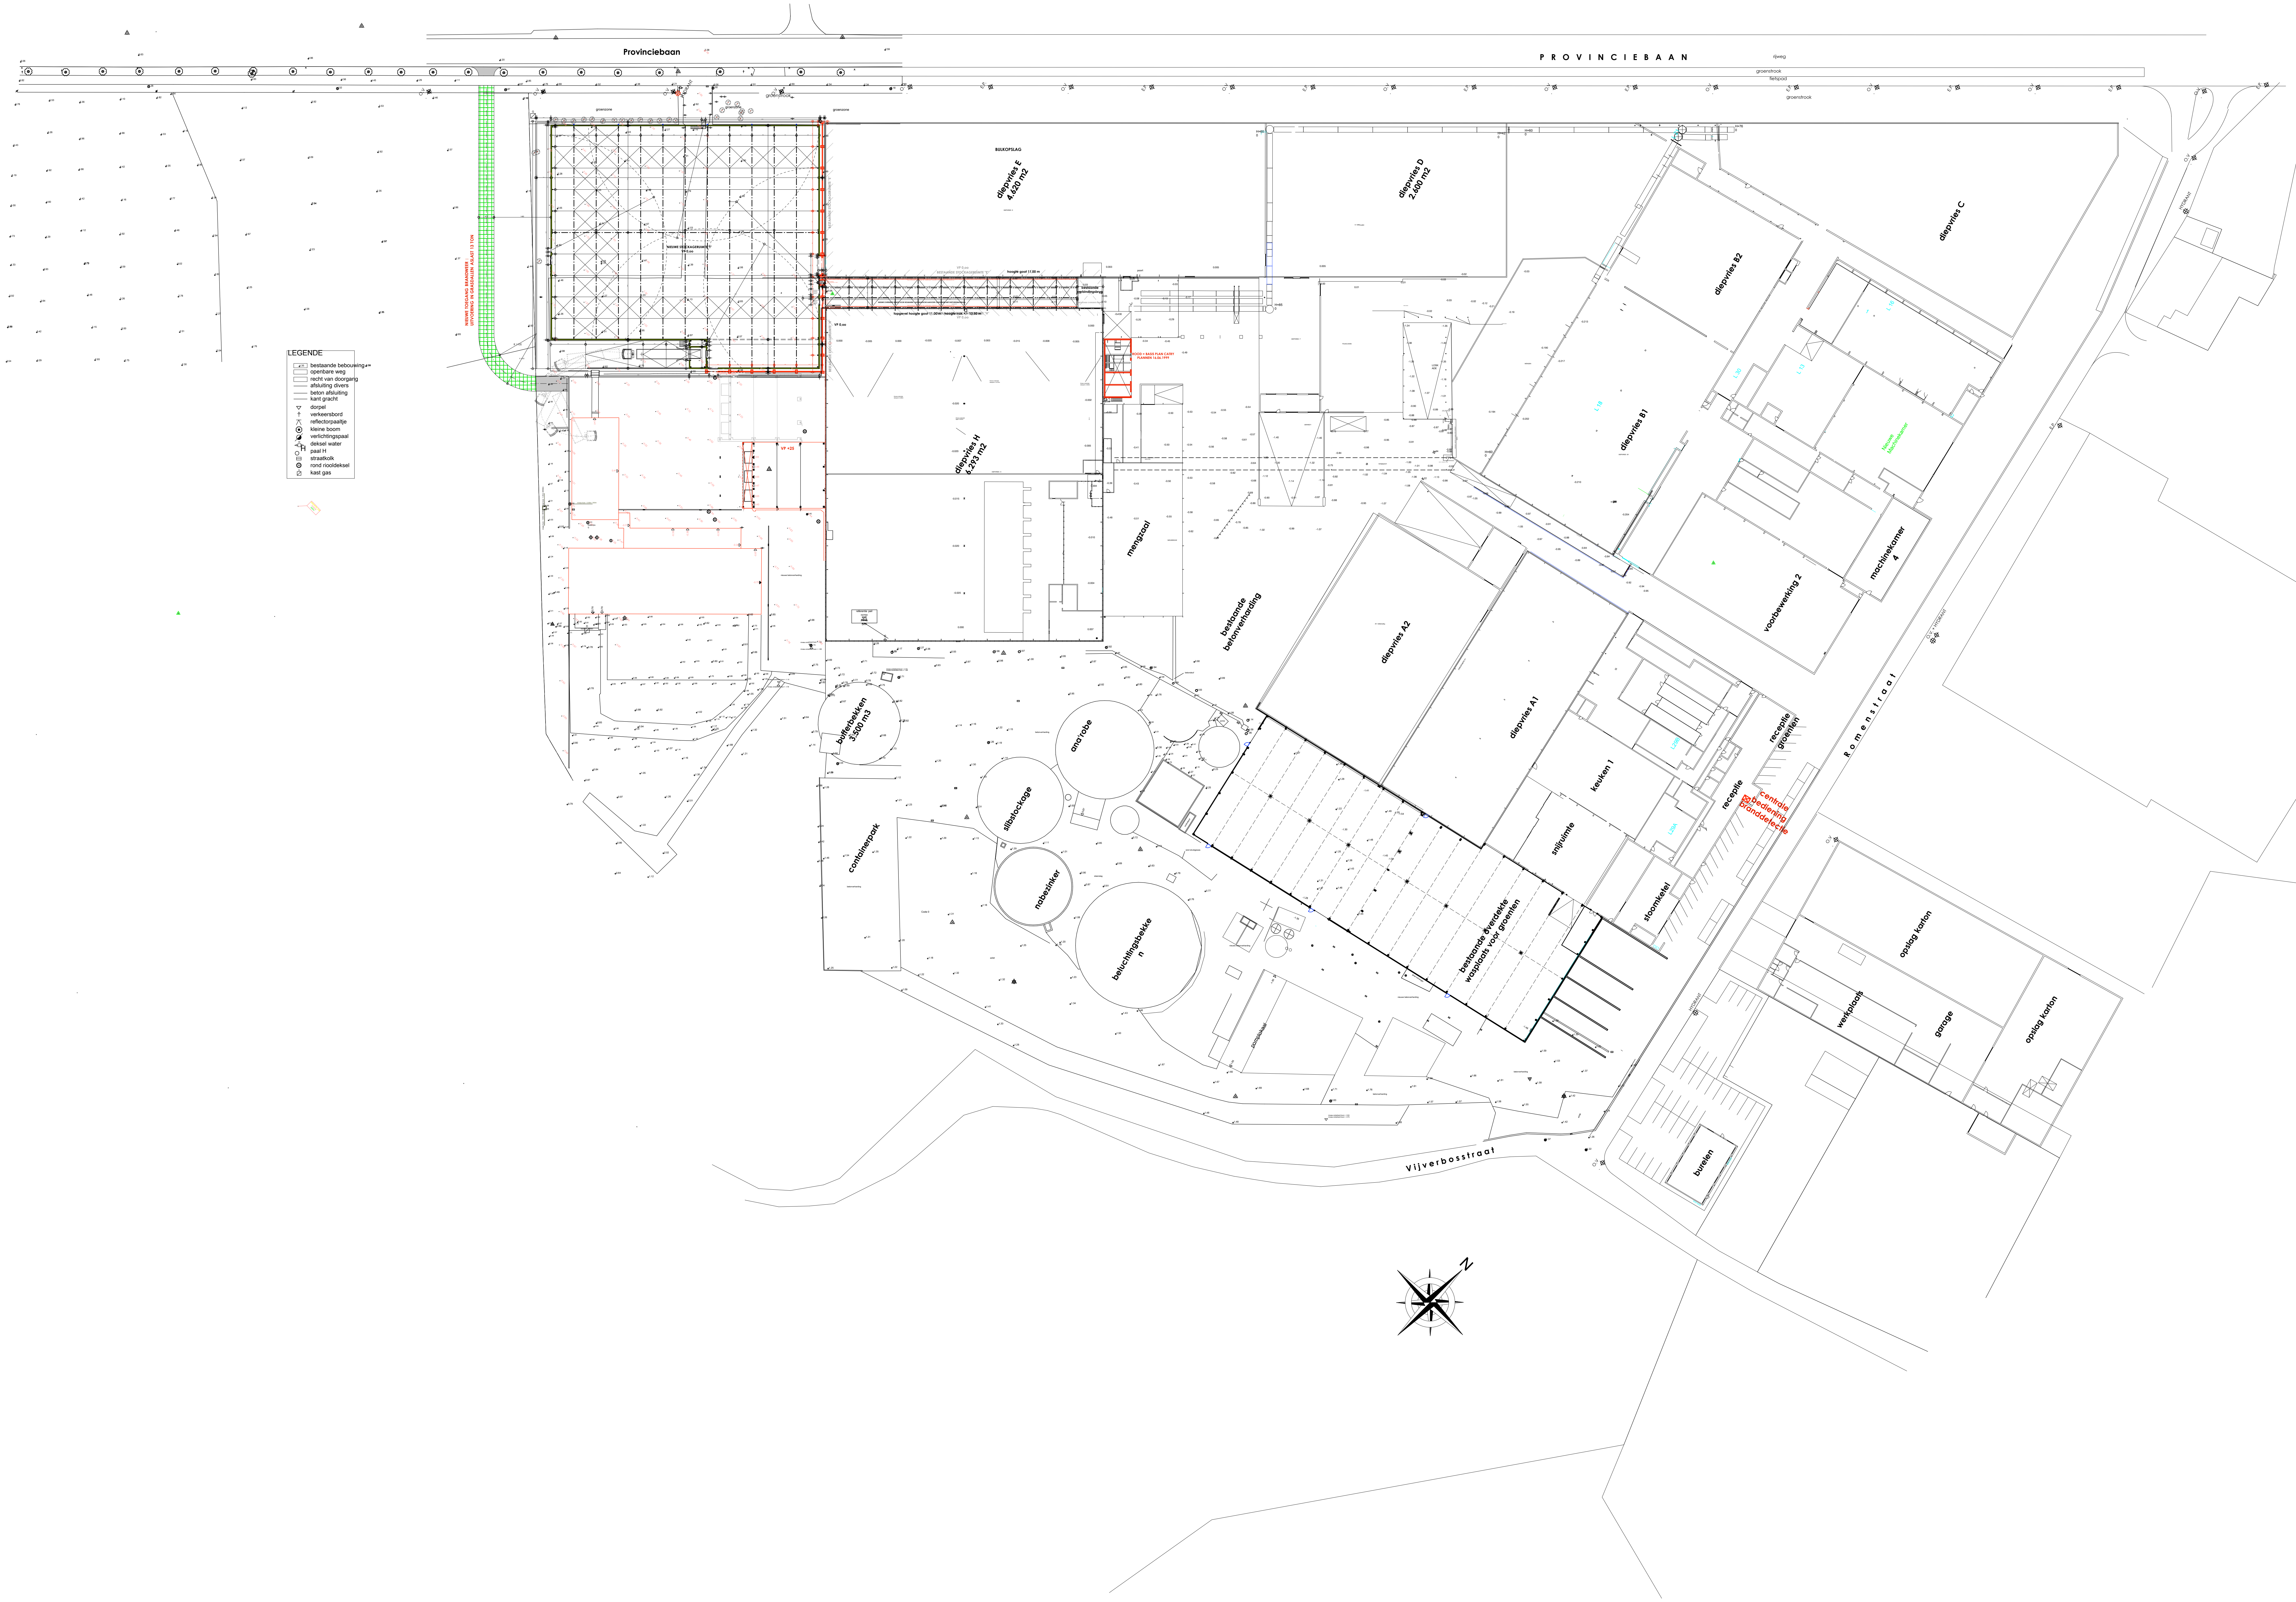
Provinciebaan
PROVINCIEBAAN
LEGENDE
bestaande bebouwing
openbare weg
recht van doorgang
afsluiting divers
beton afsluiting
kant gracht
dorpel
verkeersbord
reflectorpaaltje
kleine boom
verlichtingspaal
deksel water
paal H
straatkolk
rond riooldeksel
kast gas
NIEUWE TOEGANG BRANDWEER :
UITVOERING IN GRASDALLEN ASLAST 13 TON
NIEUWE STOCKAGERUIMTE "I"
VP 0,00
BESTAANDE STOCKAGERUIMTE "E"
BESTAANDE STOCKAGERUIMTE "H"
VP +25
hoogte goot 11,00 m
bestaande verbindingsbrug
poort
ROOD = BASIS PLAN CATRY
PLANNEN 16.06.1999
diepvries E
4.620 m2
diepvries D
2.600 m2
diepvries C
diepvries B2
diepvries B1
diepvries H
4.293 m2
diepvries A2
diepvries A1
mengzaal
bestaande betonverharding
voorbewerking 2
machinekamer 4
receptie groenten
receptie
centrale bediening branddetectie
keuken 1
snijruimte
stoomketel
bestaande overdekte wasplaats voor groenten
bufferbekken 3.500 m3
ana'robe
slibstockage
nabezinker
beluchtingsbekken
containerpark
pomplokaal
opslag karton
werkplaats
garage
burelen
Romenstraat
Vijverbosstraat
N