


DETAILS METALEN LEUNING


ALLE MATEN ZIJN UITGEDRUKT IN MM

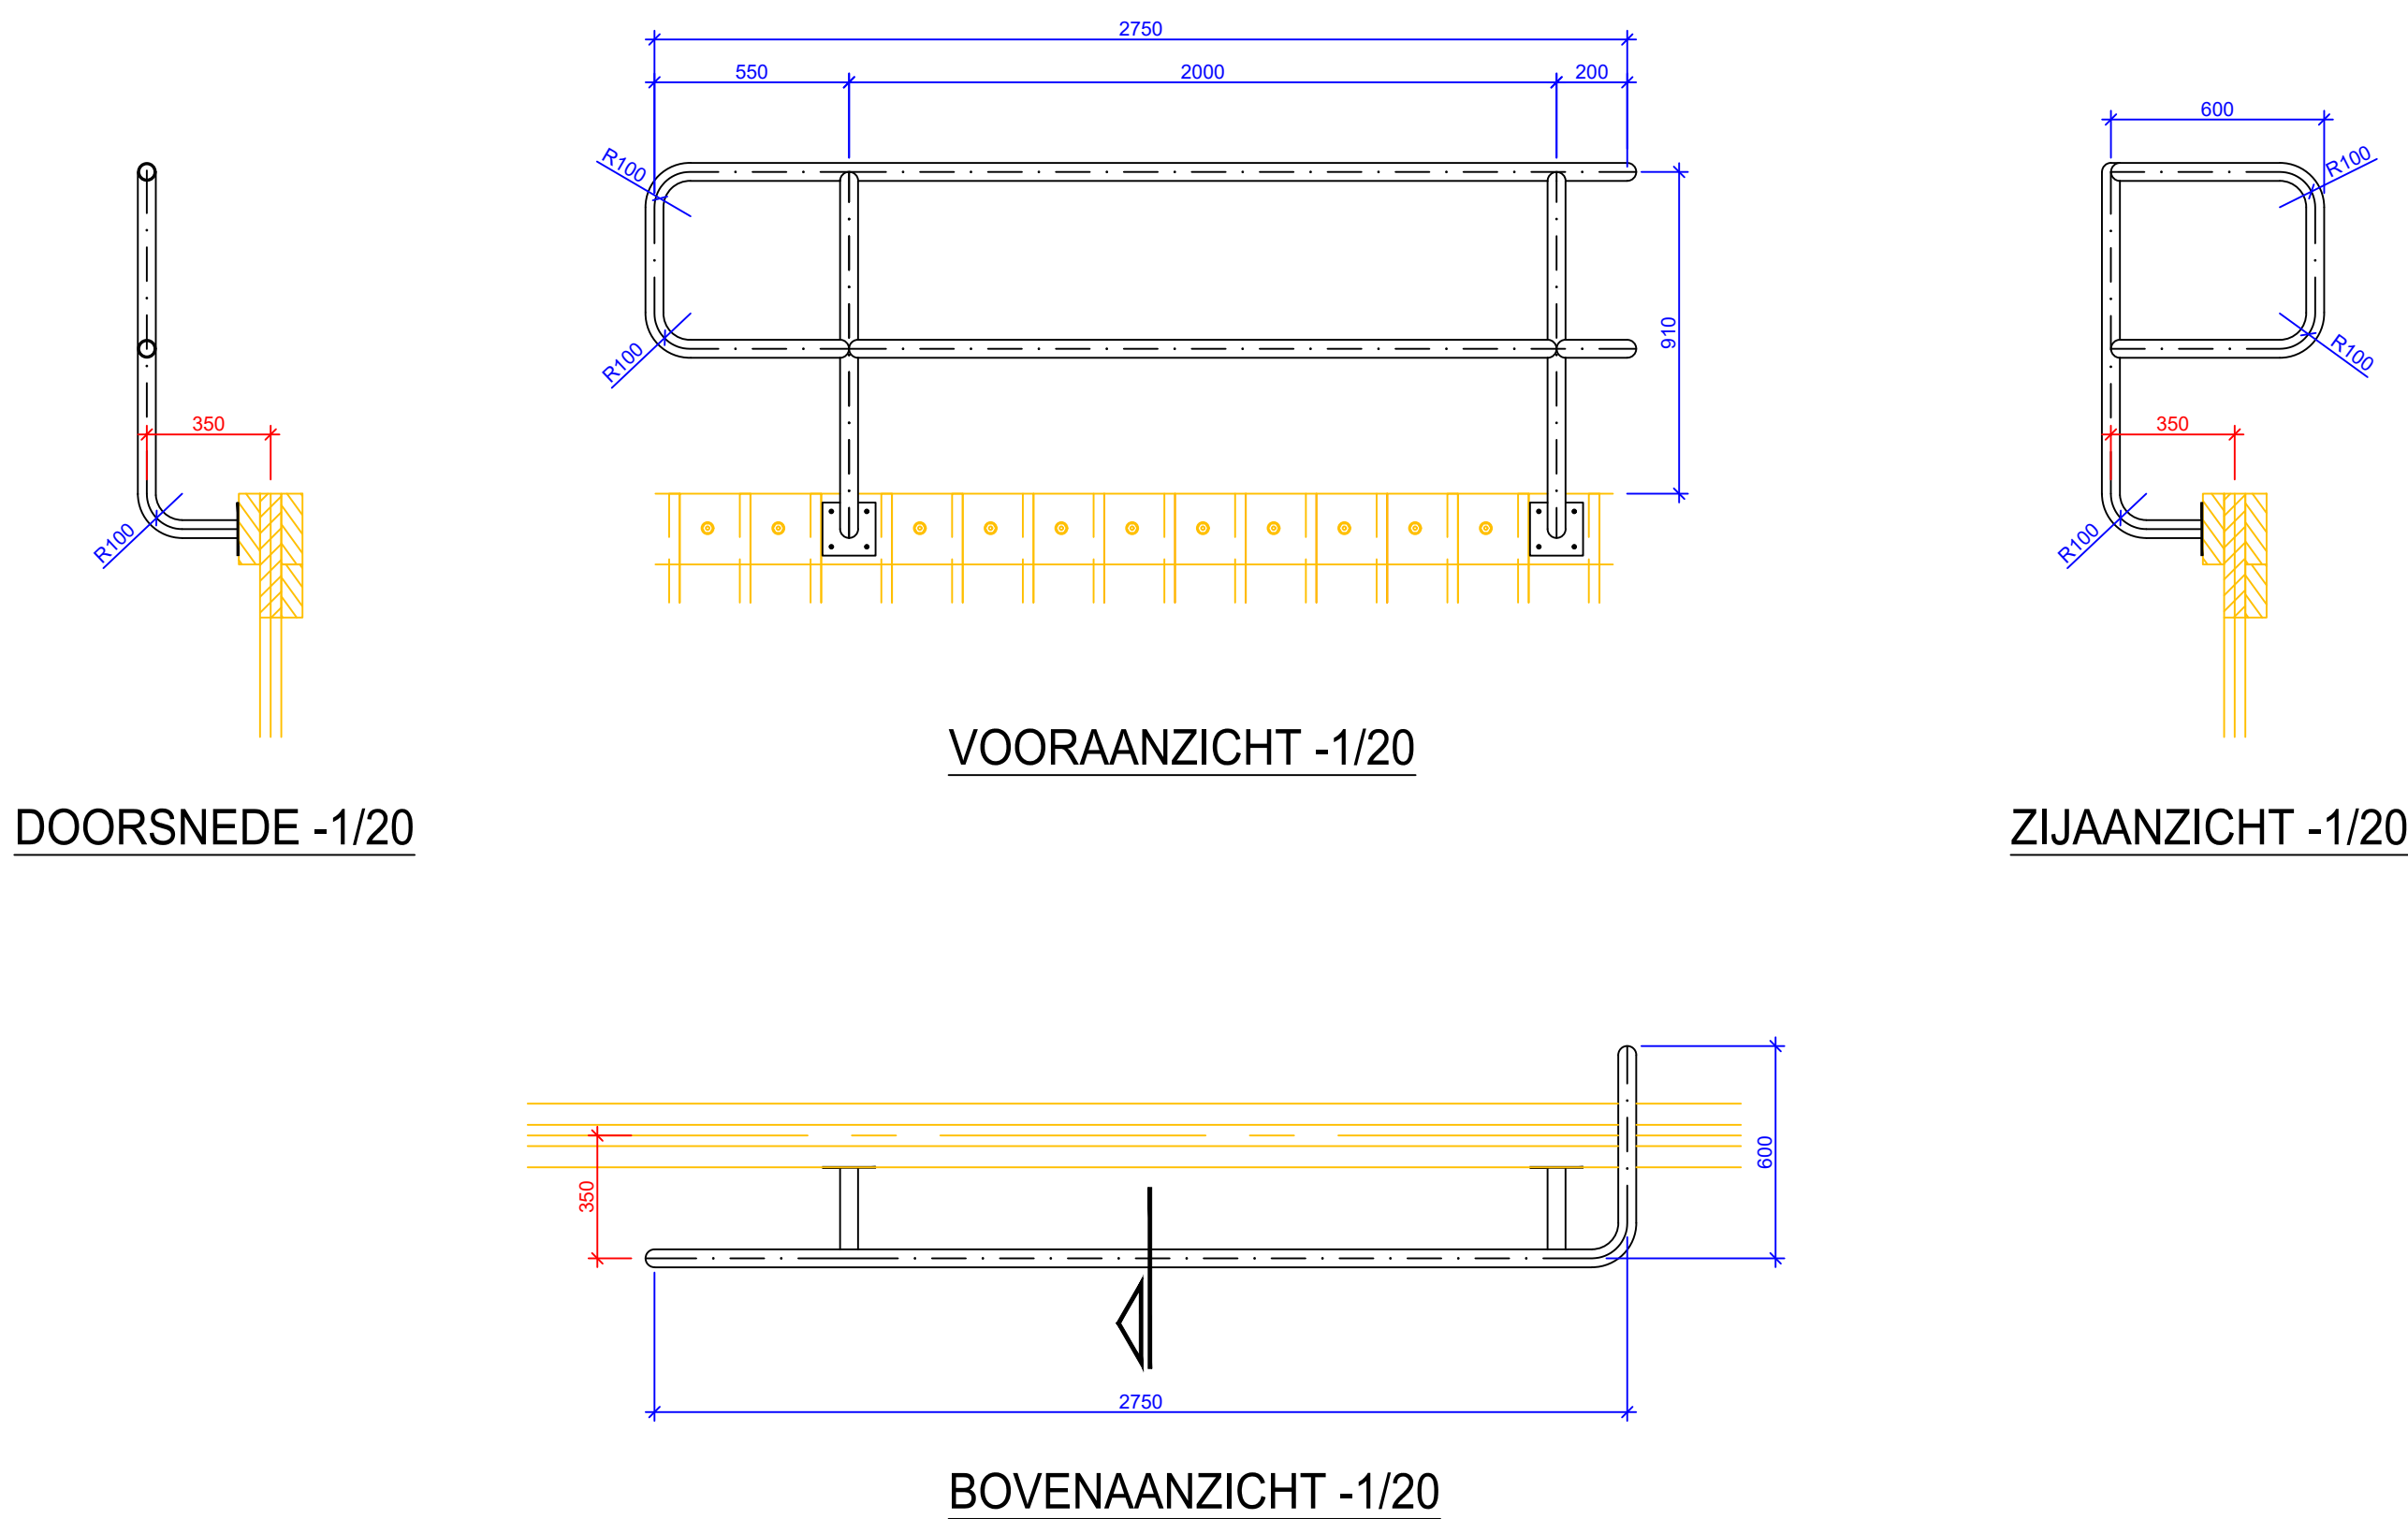

DETAILS STALEN LOOPROOSTER




DOORSNEDE A - 1/5 DOORSNEDE B - 1/5

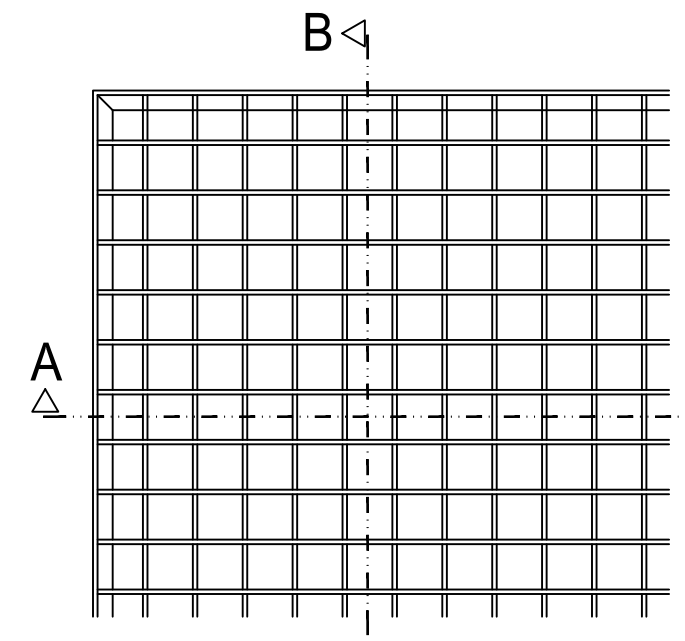

BOVENAANZICHT - 1/5


ANTISLIP ROOSTER M116
TYPE 3030 MET MAASINDELING 33 1/3 x 33 1/3mm h.o.h.
BUITENMAAT ROOSTERS : 1,00 x 0,50m (3 stuks)
DRAAGSTAVEN : 35 x 3mm
MAASWIJDE : 33 x 33mm
ROOSTERS WORDEN THERMISCH VERZINKT
ROOSTERS VERANKEREN AAN HOUTEN DAMWAND

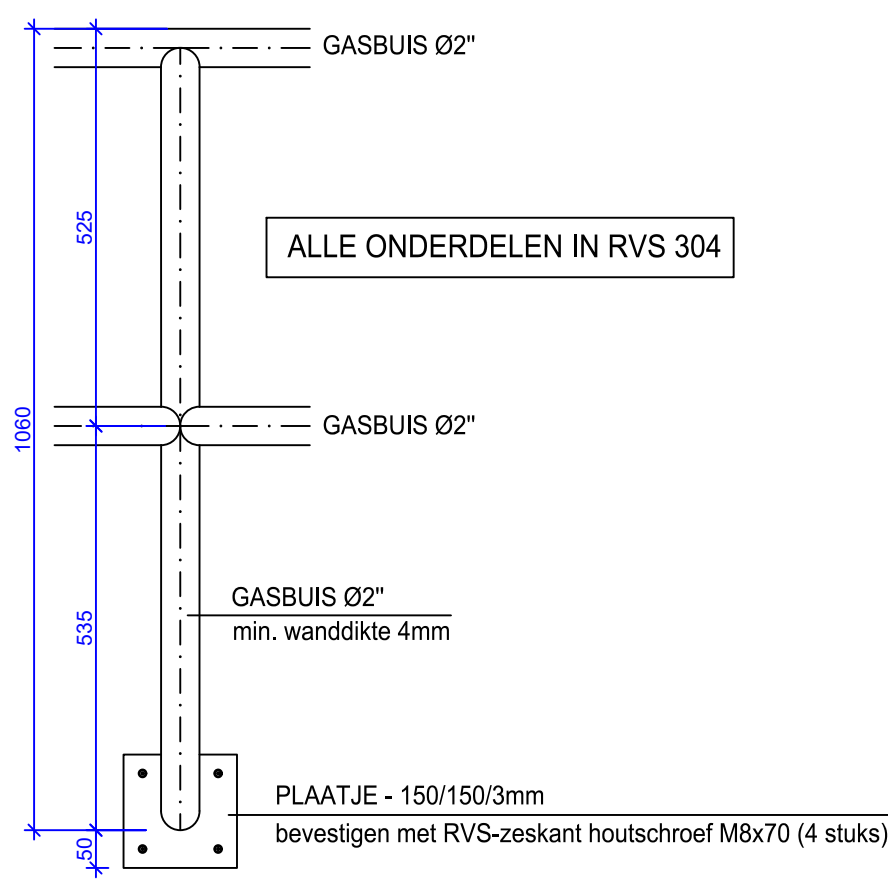


DETAIL - 1/10

DETAILS DAMWAND MET KESP


ALLE MATEN ZIJN UITGEDRUKT IN CM

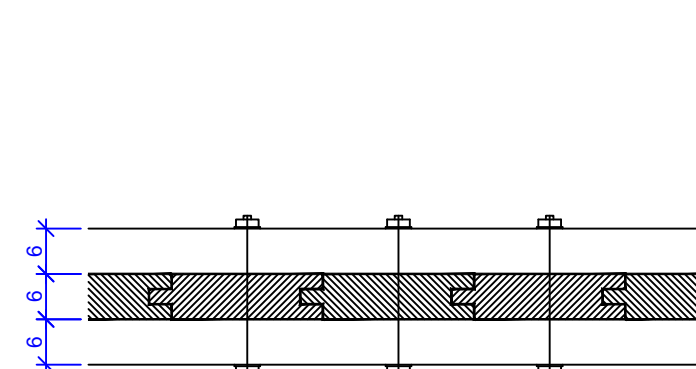


DOORSNEDE KESP - 1/10

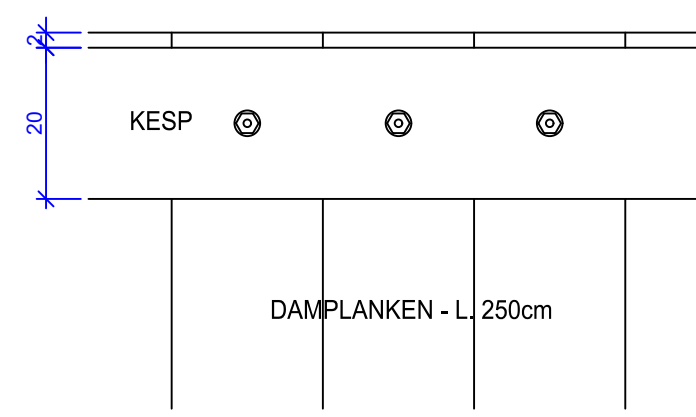

VOORAANZICHT KESP - 1/10

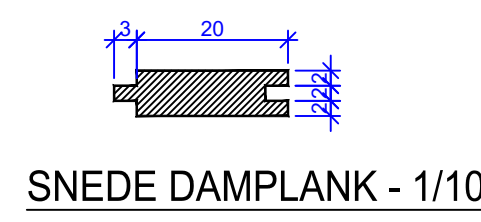


SNEDE DAMPLANK - 1/10

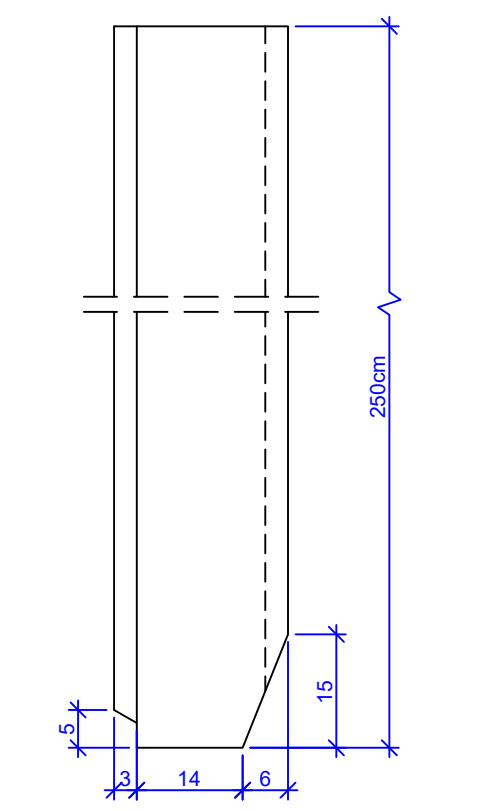


AANZICHT DAMPLANK - 1/10

DETAILS KANTELSTUW MET HDPE ZIJWANGEN

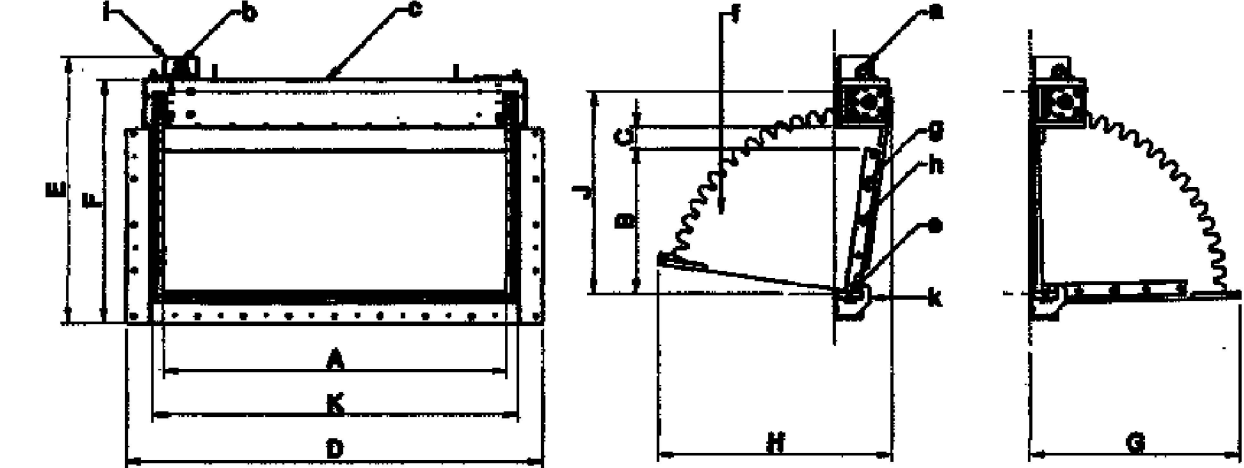

AFMETINGEN	
A (mm)	1000
B (mm)	600
C (mm)	100
D (mm)	1320
E (mm)	1163
F (mm)	1063
G (mm)	931

MATERIALEN	
Zijwangen	HDPE
Klepplaat	RVS 316L (WST 1.4404)
Frame	RVS 316L (WST 1.4404)
Bermbing	RVS 316L (WST 1.4404)
Afdichting	EPDM
Bevestigingsmateriaal	Chemische ankers en bouten (RVS 316) worden meegeleverd

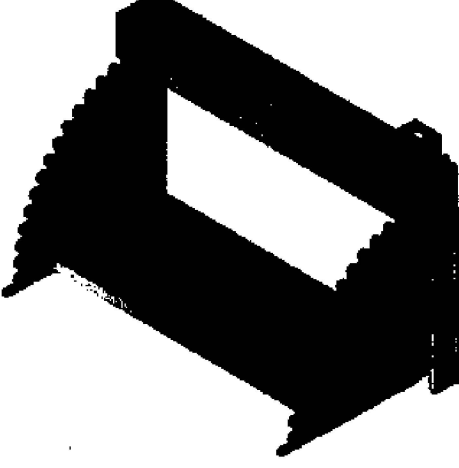


AFMETINGEN	
A (mm)	1000
B (mm)	600
C (mm)	100
D (mm)	1320
E (mm)	1163
F (mm)	1063
G (mm)	931


MATERIALEN	
Zijwangen	HDPE
Klepplaat	RVS 316L (WST 1.4404)
Frame	RVS 316L (WST 1.4404)
Bermbing	RVS 316L (WST 1.4404)
Afdichting	EPDM
Bevestigingsmateriaal	Chemische ankers en bouten (RVS 316) worden meegeleverd

ONDERDELEN	
a.	Hijsgoet
b.	Bediening halve maan
c.	Bovenbrug
e.	Liprubber
f.	Zijwangen
g.	Klepplaat
h.	Versterkingsrib
i.	Motorstiel
k.	Frame

DETAILS HOUTEN DAMWAND MET KANTELSTUW

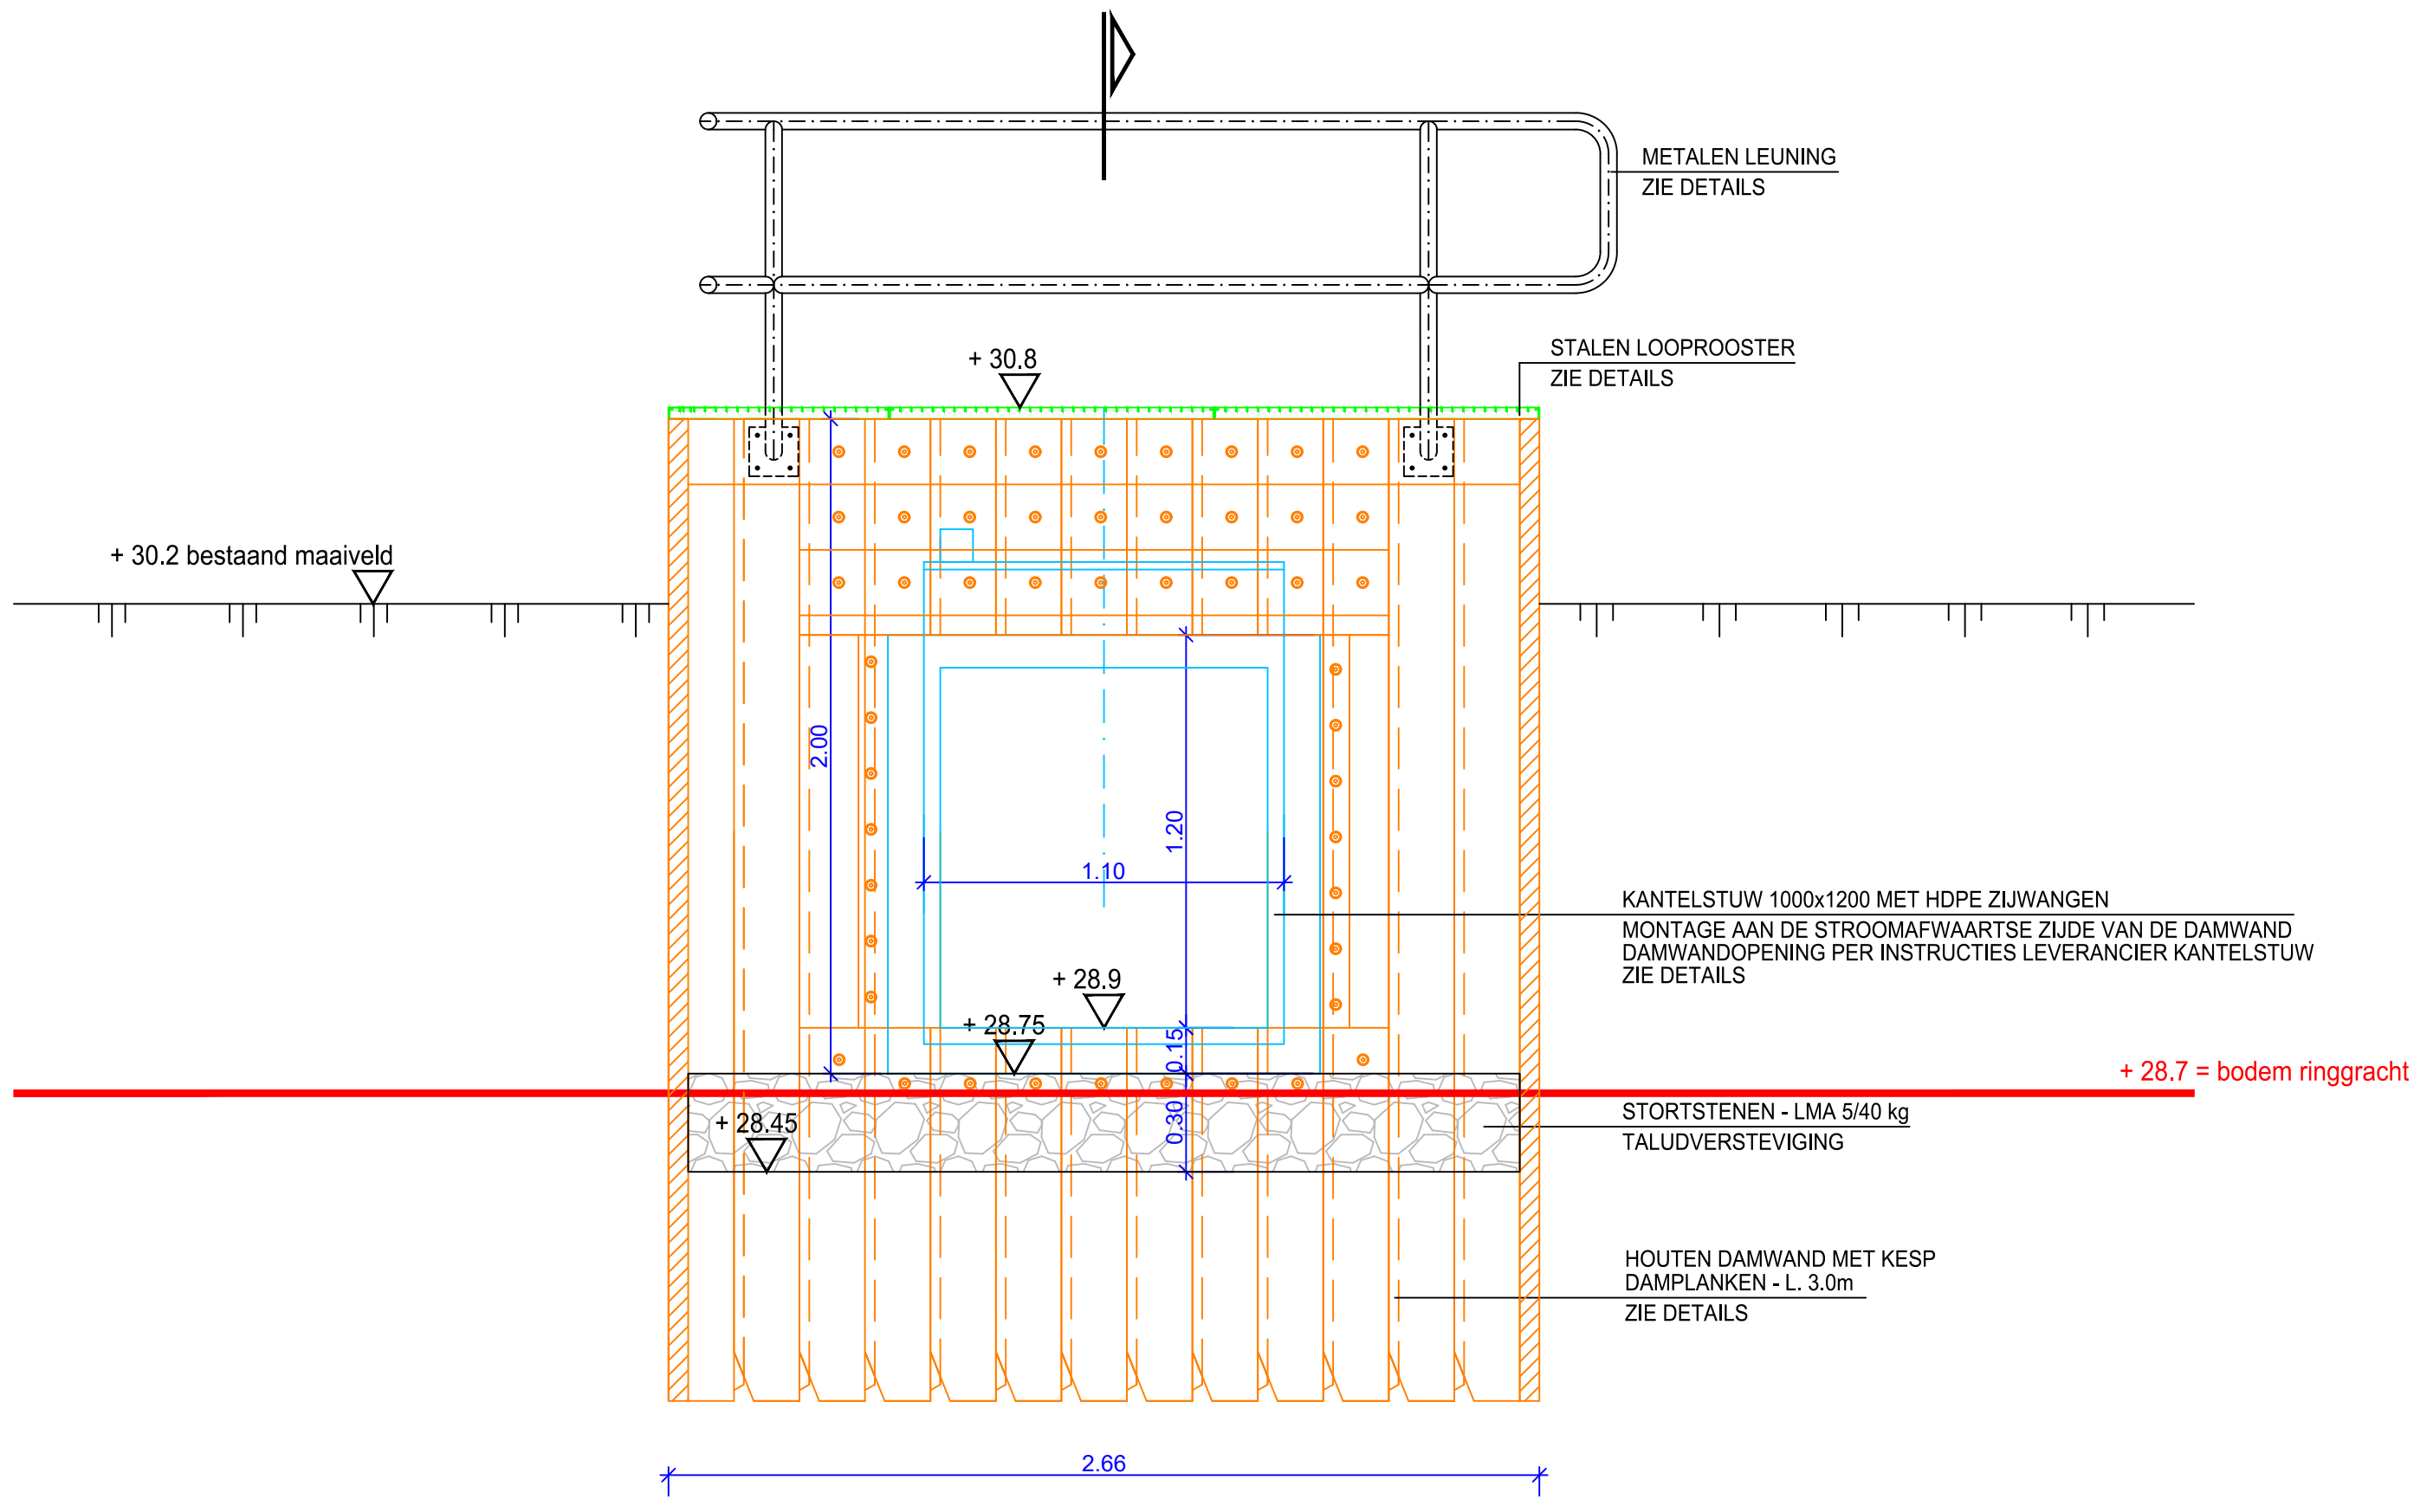

VOORAANZICHT -1/20

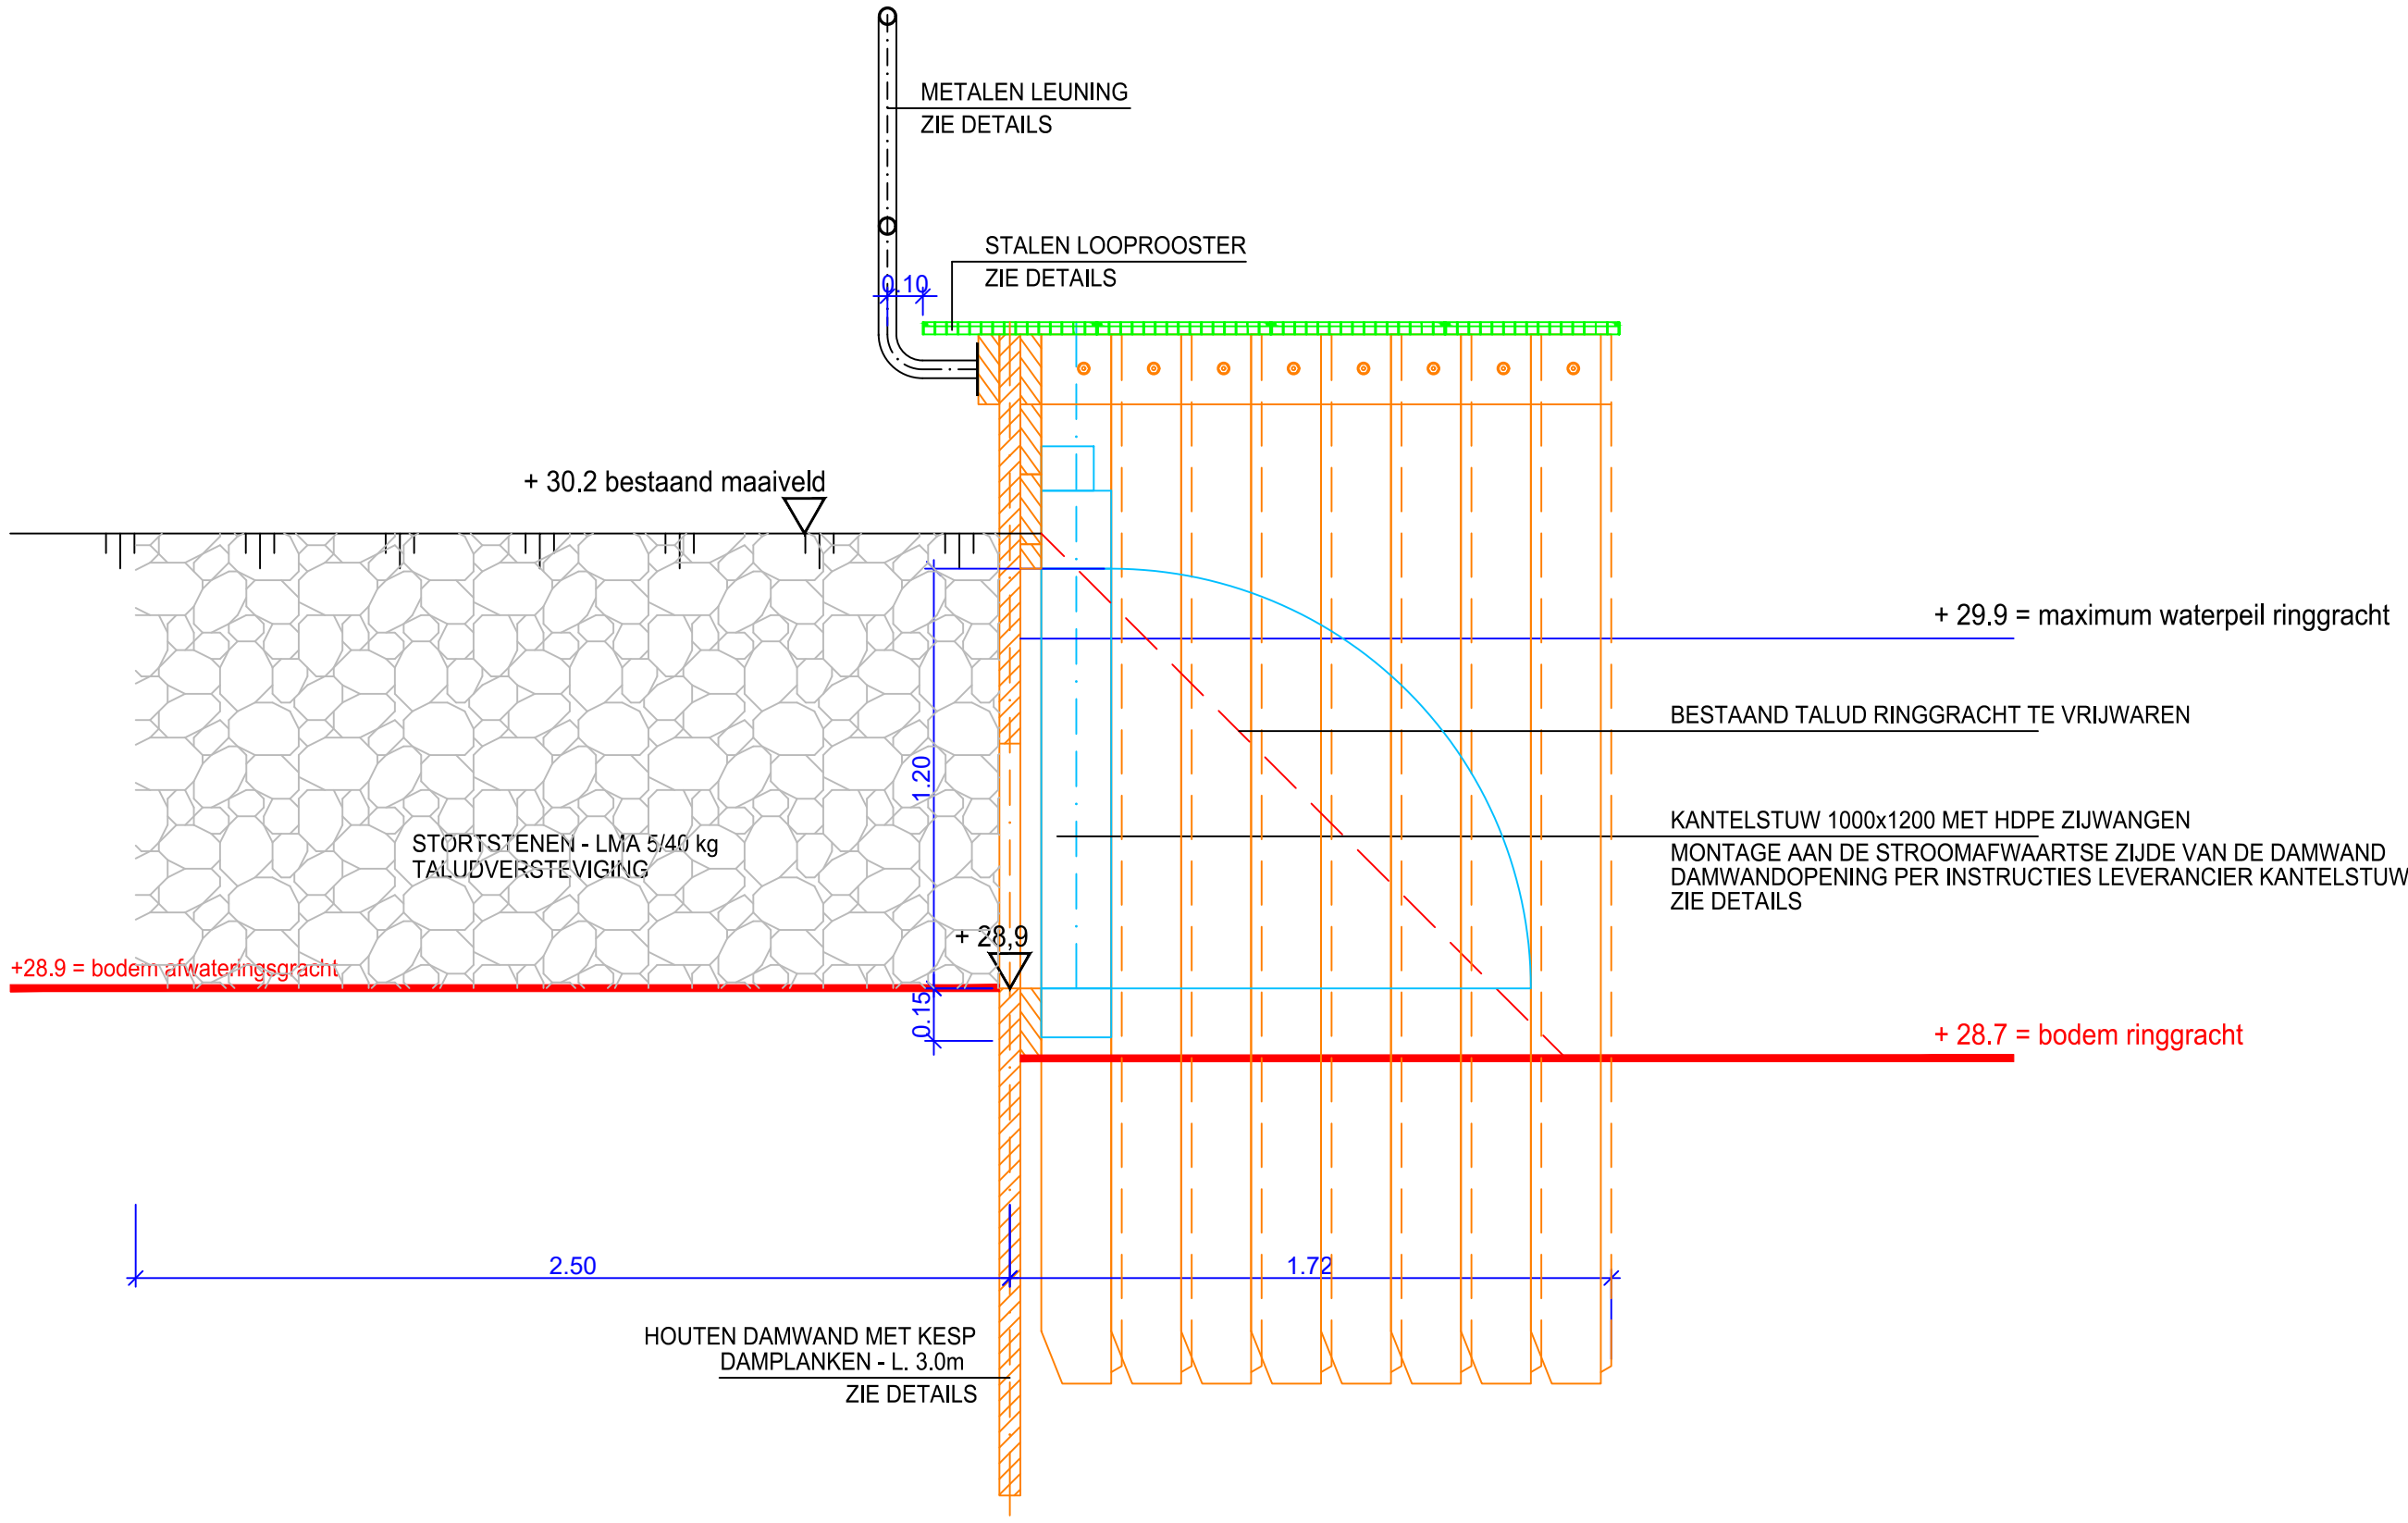

DOORSNEDE -1/20

LEGENDE BESTAANDE TOESTAND

- afsluiting (prikkeldraad)
- onderkant talud
- bovenkant talud
- rand verharding hard/zacht (wegenis)
- overwelling (buisen)
- stortstenen
- hoogtepeil

LEGENDE NIEUWE TOESTAND

- stortstenen LMA 5/40kg
- kanstelstuw 1000/600mm
- stalen looprooster
- houten damwand (damplanken met kesp)
- metalen leuning