Nr.	Datum	Historiek
1	20/10/2016	Opmaken bouwaanvraag ophoging terrein.

PROVINCIE: OOST-VLAANDEREN.

GEMEENTE: KRUISHOUTEM.

PROJECTNUMMER	Dossiernummer: 97700801

Projectnaam:

Aanvraag tot 'TERREINOPHOGING' van een perceel gelegen langs de MELKERIJWEG.

Nummer: 97700801/2
Naam: GRONDPLAN.

Datum: 20/10/2016
Schaal: 1/250
Opgemaakt: BDV

GOEGEBEUR STUDIEBURO
scire est mensurare

Herbakkersplein 5, 9900 Eeklo - T +32 (0) 9 377 13 93
Valleistraat 75, 9402 Meerbeke - T +32 (0) 54 32 04 70

Ing. J. D'HAUWER
zaakvoerder

Gezien en goedgekeurd door het College van Burgemeester en Schepenen van Kruishoutem
In zitting van:

In opdracht

De Secretaris — De Burgemeester

K. NACHTERGAELE — J. VERZELE

GRONDPLAN:
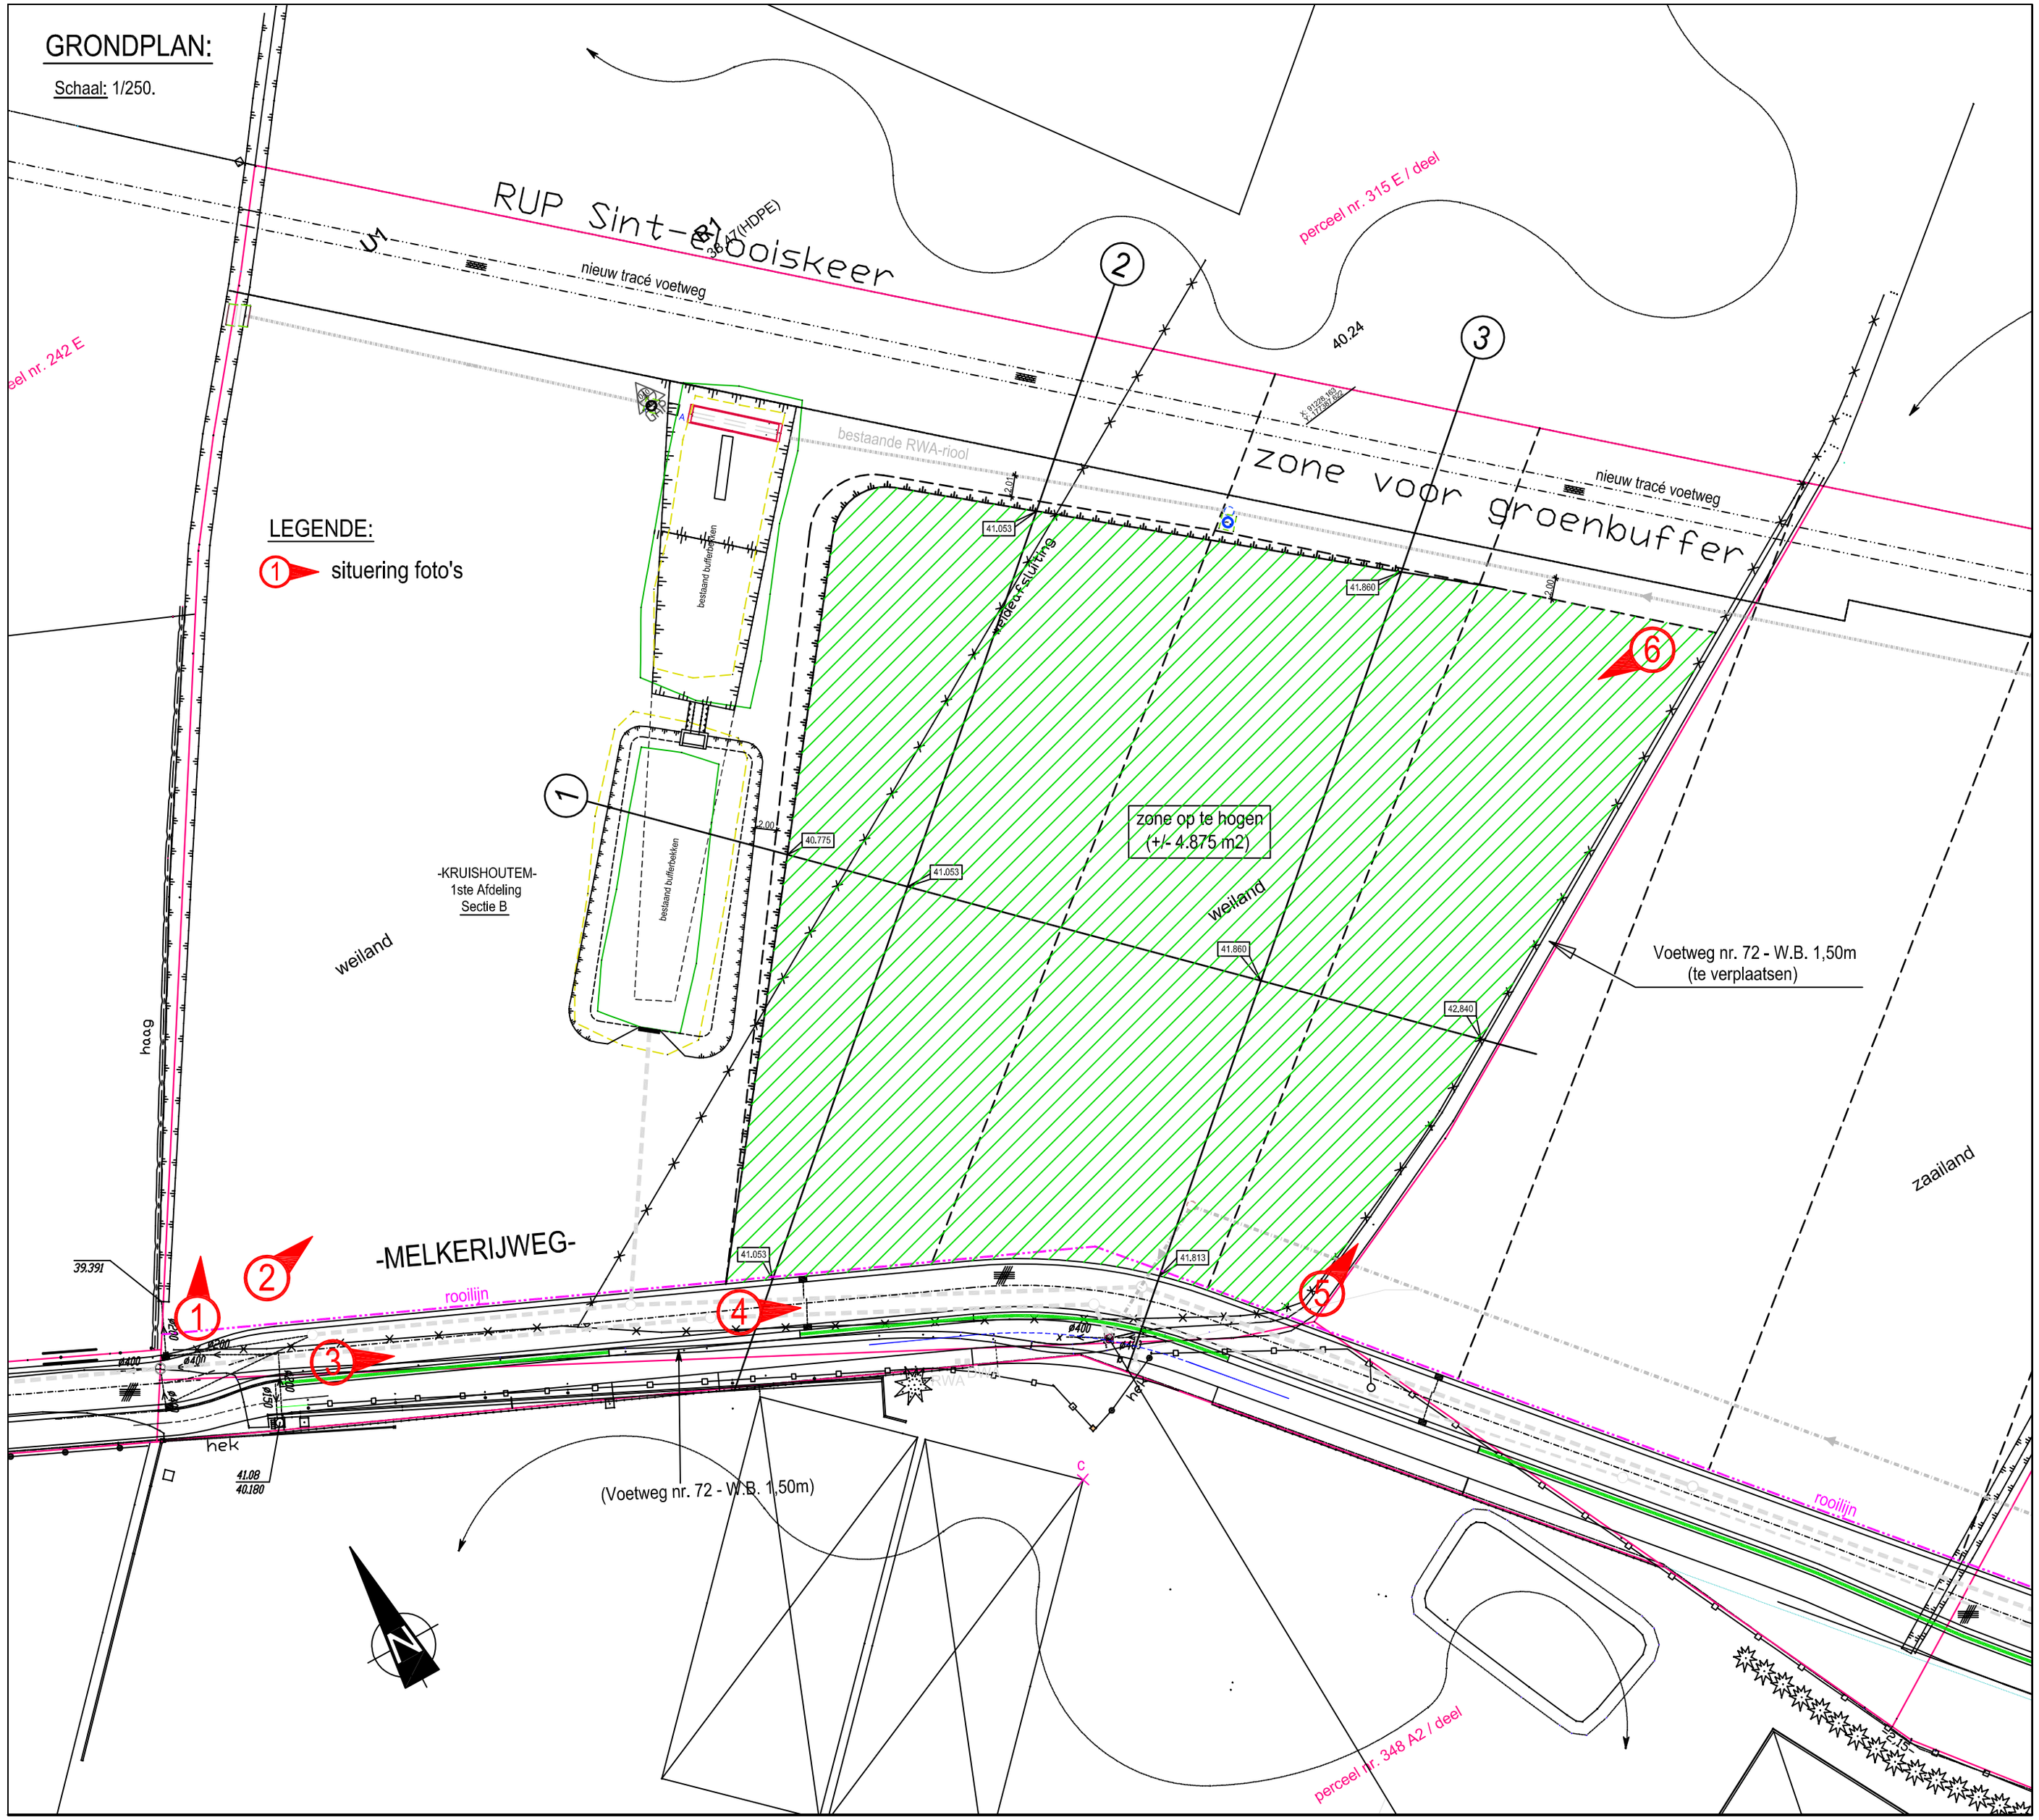
Schaal: 1/250.