
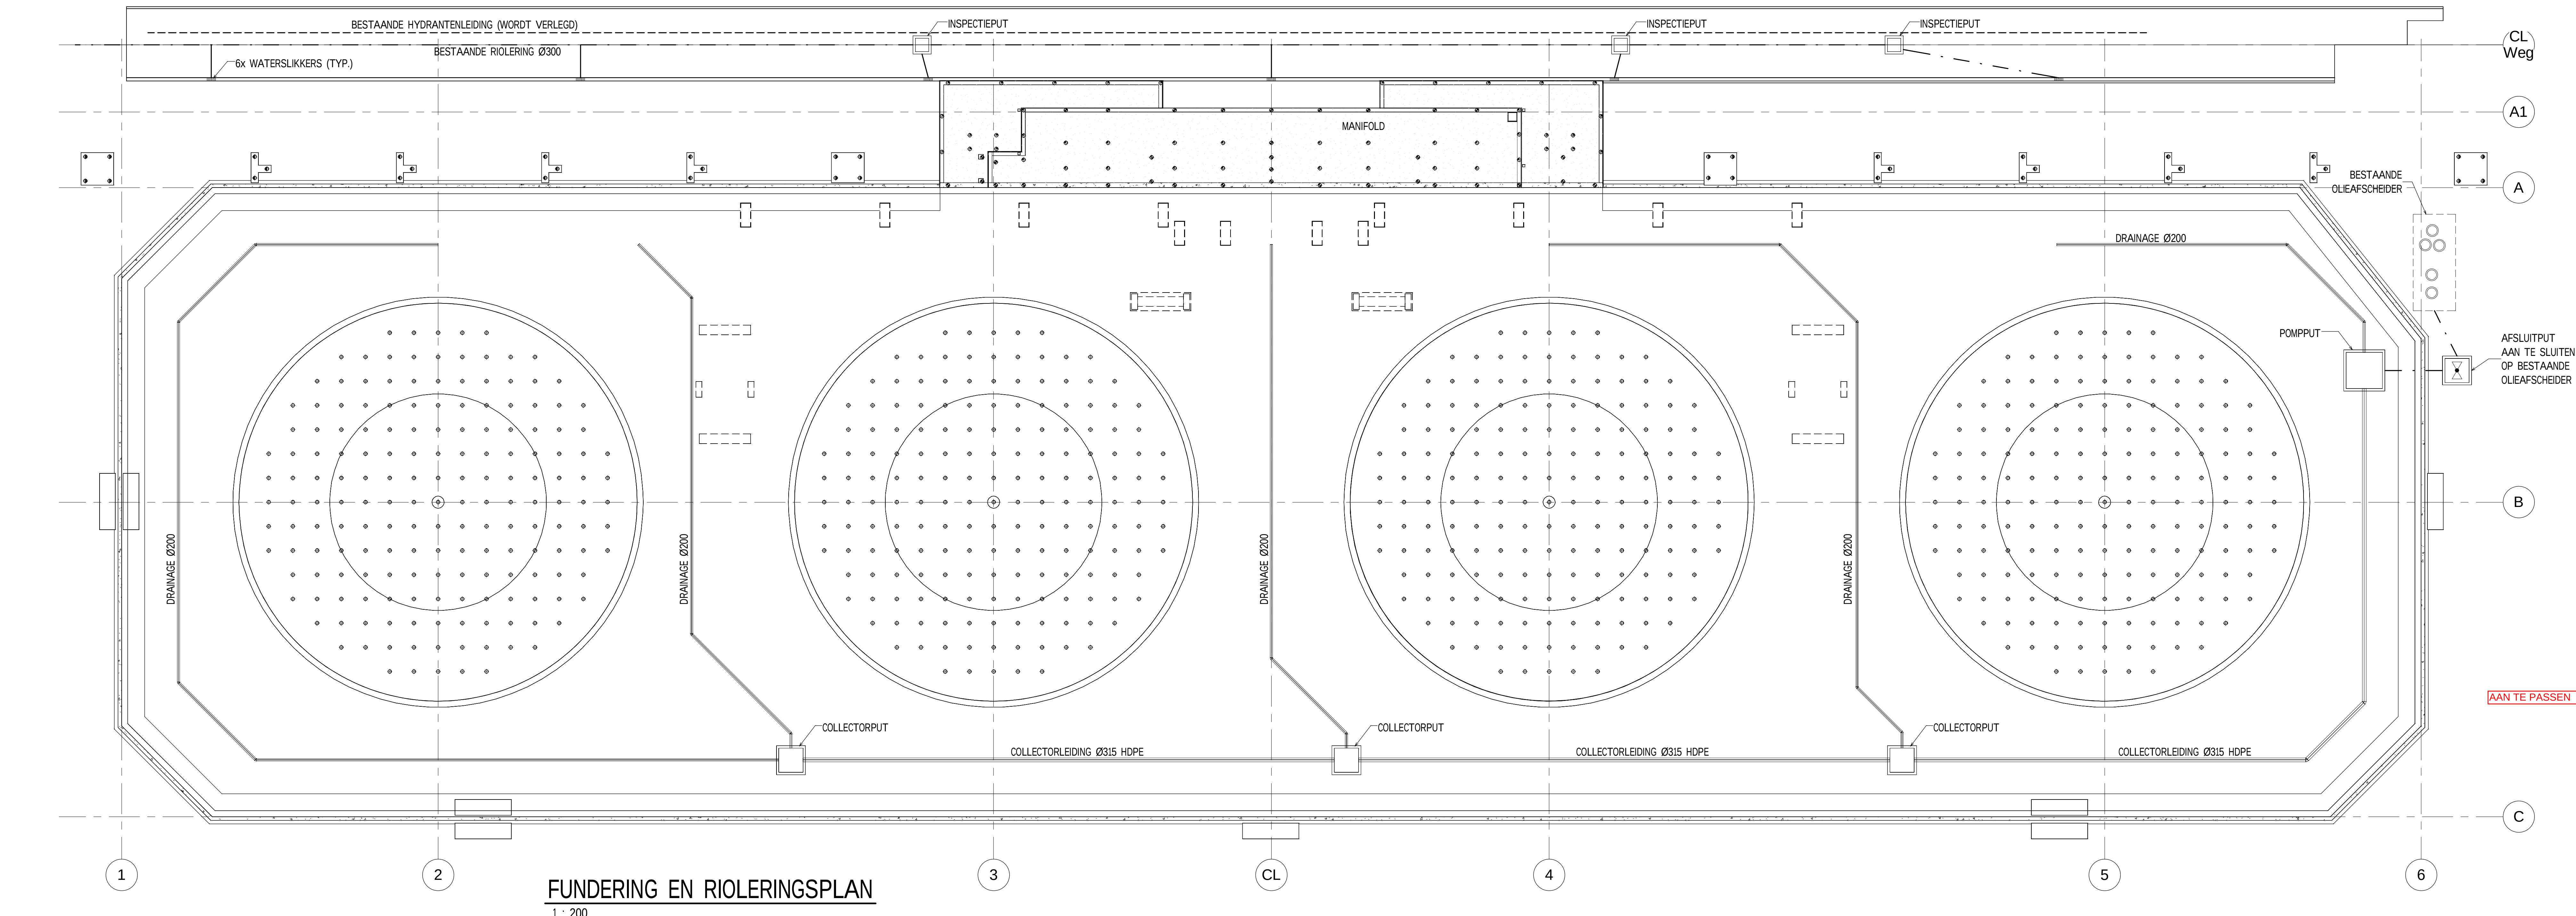


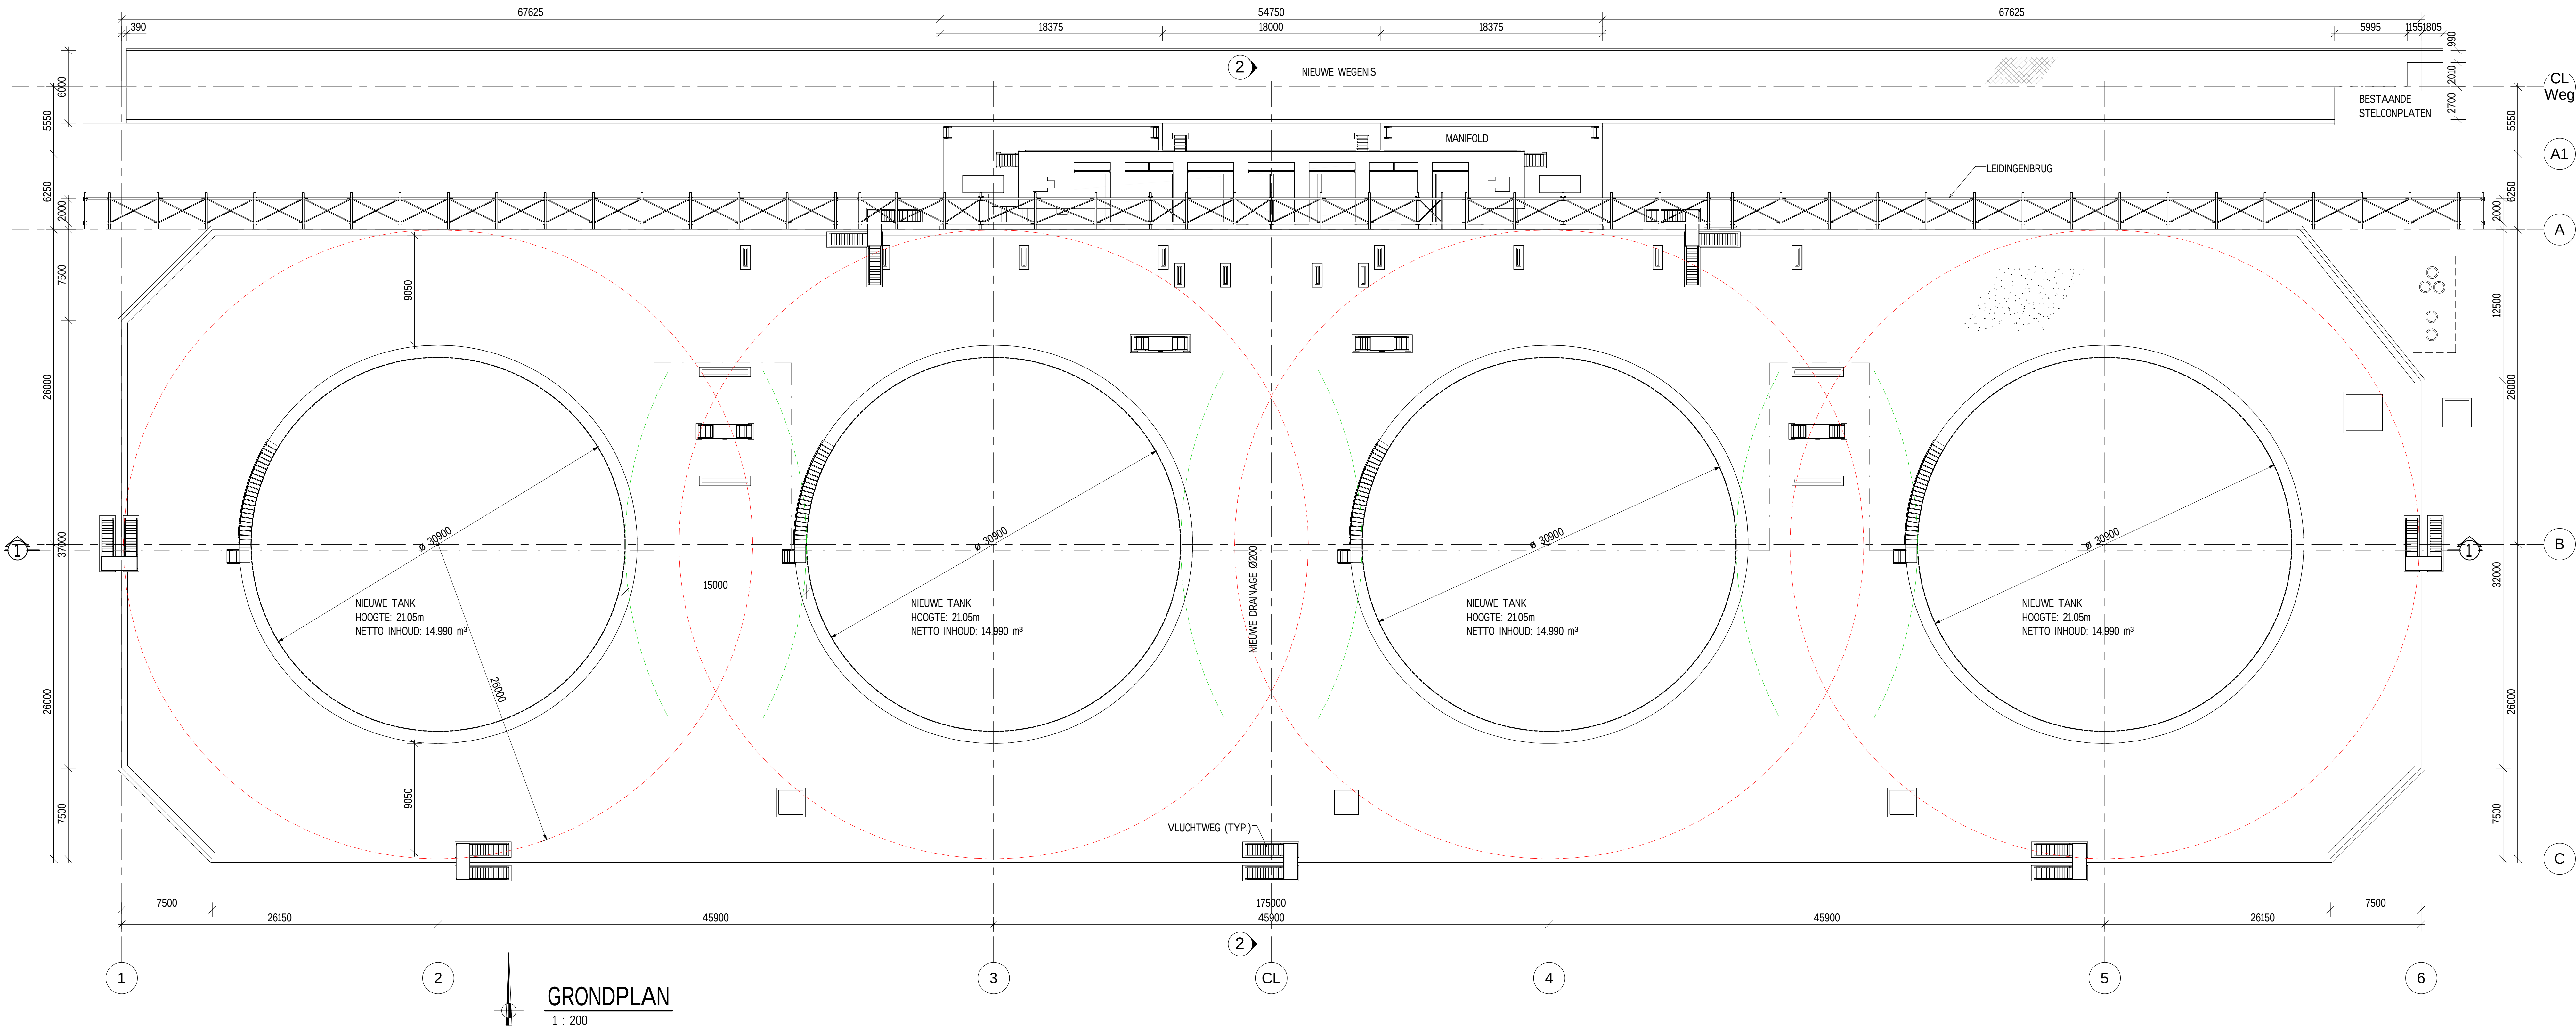

PLANNENLIJST	
0964-0034-AC-DW-BAP-001	LIGGINGS- EN INPLANTINGSPLAN
0964-0034-AC-DW-BAP-002	GRONDPLAN, FUNDERINGS- EN RIOLERINGSPLAN
0964-0034-AC-DW-BAP-003	MANIFOLD grondplan en doorsneden
0964-0034-AC-DW-BAP-004	INKUIPING aanzichten en doorsneden

- OPMERKINGEN**
- ALLE MATEN IN mm, TENZU ANDERS VERMELD
 - ALLE HOOGTEMATEN IN m VOLGENS TAW
 - AFWATERING WEGENS: OPGEVANGEN HEMELWATER WORDT VIA DE BESTAANDE RIOL AFGEVOERD
 - AFWATERING VANUIT INKUIPINGEN: HEMELWATER DAT ZICH HEFFT VERZAMELD IN DE INKUIPINGEN, WORDT NA CONTROLE AFGEVOERD VIA DE BESTAANDE OLIEAFSCHEIDER
 - OPPERVERVLAKTE WEGENS = 1115m²
 - INKUIPINGSVOLUMES - OPGESLAGEN STOFFEN P3 DIESELOLIE (BEREKENING CONFORM RICHTLIJN DEPARTEMENT LEEFMILIEU, NATUUR & ENERGIE):
19500m³ + EXTRA HOOGTE TOT BOVENZUDE WAND 25cm

- LEGENDE**
- - - RANDAFSTANDEN (CONFORM VLAREM)
 - - - TUSSENAFSTANDEN (CONFORM TANKPARKRICHTLIJN)
 - LAVASPUT
 - ASFALT

PAALNOTA

TYPE	UGT	GGT	AANTAL	AFKAPPEIL
⊕	DRUK: 1650 kN	1100 kN	708	+5.730
TREK:	- kN	- kN		
TYPE1	HOR: - kN	- kN		
⊕	DRUK: 200 kN	105 kN	22	+5.070
TREK:	85 kN	- kN		
TYPE2	HOR: 40 kN	30 kN		
⊕	DRUK: 300 kN	215 kN	22	+3.920
TREK:	85 kN	- kN		
TYPE3	HOR: 40 kN	30 kN		
⊕	DRUK: 350 kN	250 kN	12	+3.920
TREK:	85 kN	- kN		
TYPE4	HOR: 40 kN	30 kN		
⊕	DRUK: 400 kN	285 kN	23	+5.070
TREK:	100 kN	- kN		
TYPE5	HOR: 40 kN	30 kN		
⊕	DRUK: 450 kN	400 kN	16	+5.230
TREK:	65 kN	- kN		
TYPE6	HOR: 40 kN	30 kN		
⊕	DRUK: 375 kN	300 kN	24	+5.330
TREK:	65 kN	- kN		
TYPE7	HOR: 40 kN	30 kN		

Project
TANKENPARK TP-900

Opdrachtgever
ANTWERP TERMINAL AND PROCESSING COMPANY
Beltweg 20 - Haven 279
2030 Antwerpen
Voor alle opdrachten: Dhr. Wim Van de Velde - HSEQ MANAGER

Ligging
Beltweg 20 - Haven 279
2030 Antwerpen
14e Afdeling, Sectie C, Nr. 705
Antwerpen

Studeerbuureau
Maatschappij 2000
SWECO BELGIUM nv
Arendsestraat 1, Bldg 1
1000 BRUSSEL
Contactgegevens:
T +32 (0)20 598641
E info@swecobelgium.be
W: www.swecobelgium.be

SWECO

1	SWEDIT	OPDRACHT	VERANTW.	SWV	SWV
REV	DOEL	OMSCHRIJVING	TEKENAAR	KaVaRe	SWV

Titel
**GRONDPLAN
FUNDERINGS- EN RIOLERINGSPLAN**

STEDENBOUWKUNDIGE AANVRAAG	DISCIPLINE	ARCHITECTUUR	VERANTW.	SWV	PLANNENLIJST	PROJECTNUMMER	0964-0034	SCHAAL	1/50
							AC-DW-BAP-002		1