




MANIFOLD
1 : 50

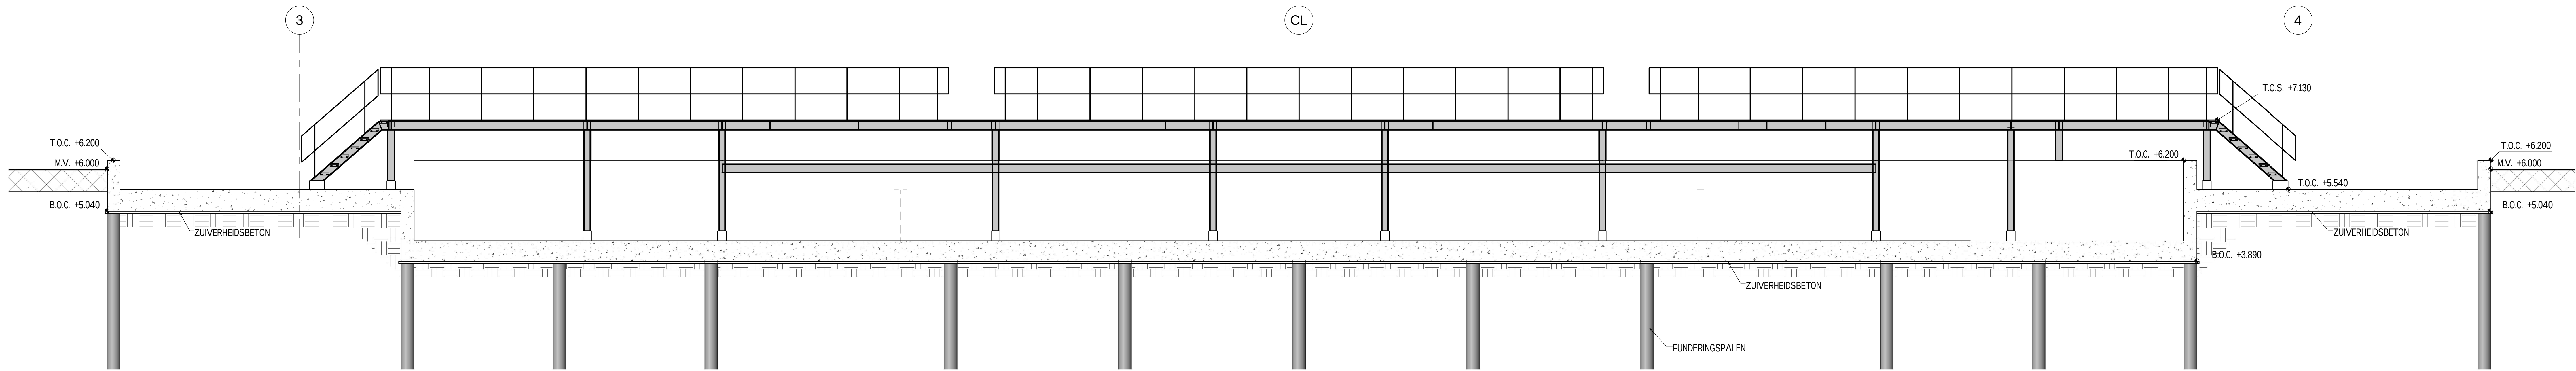

DOORSNEDE 2-2 MANIFOLD
1 : 50

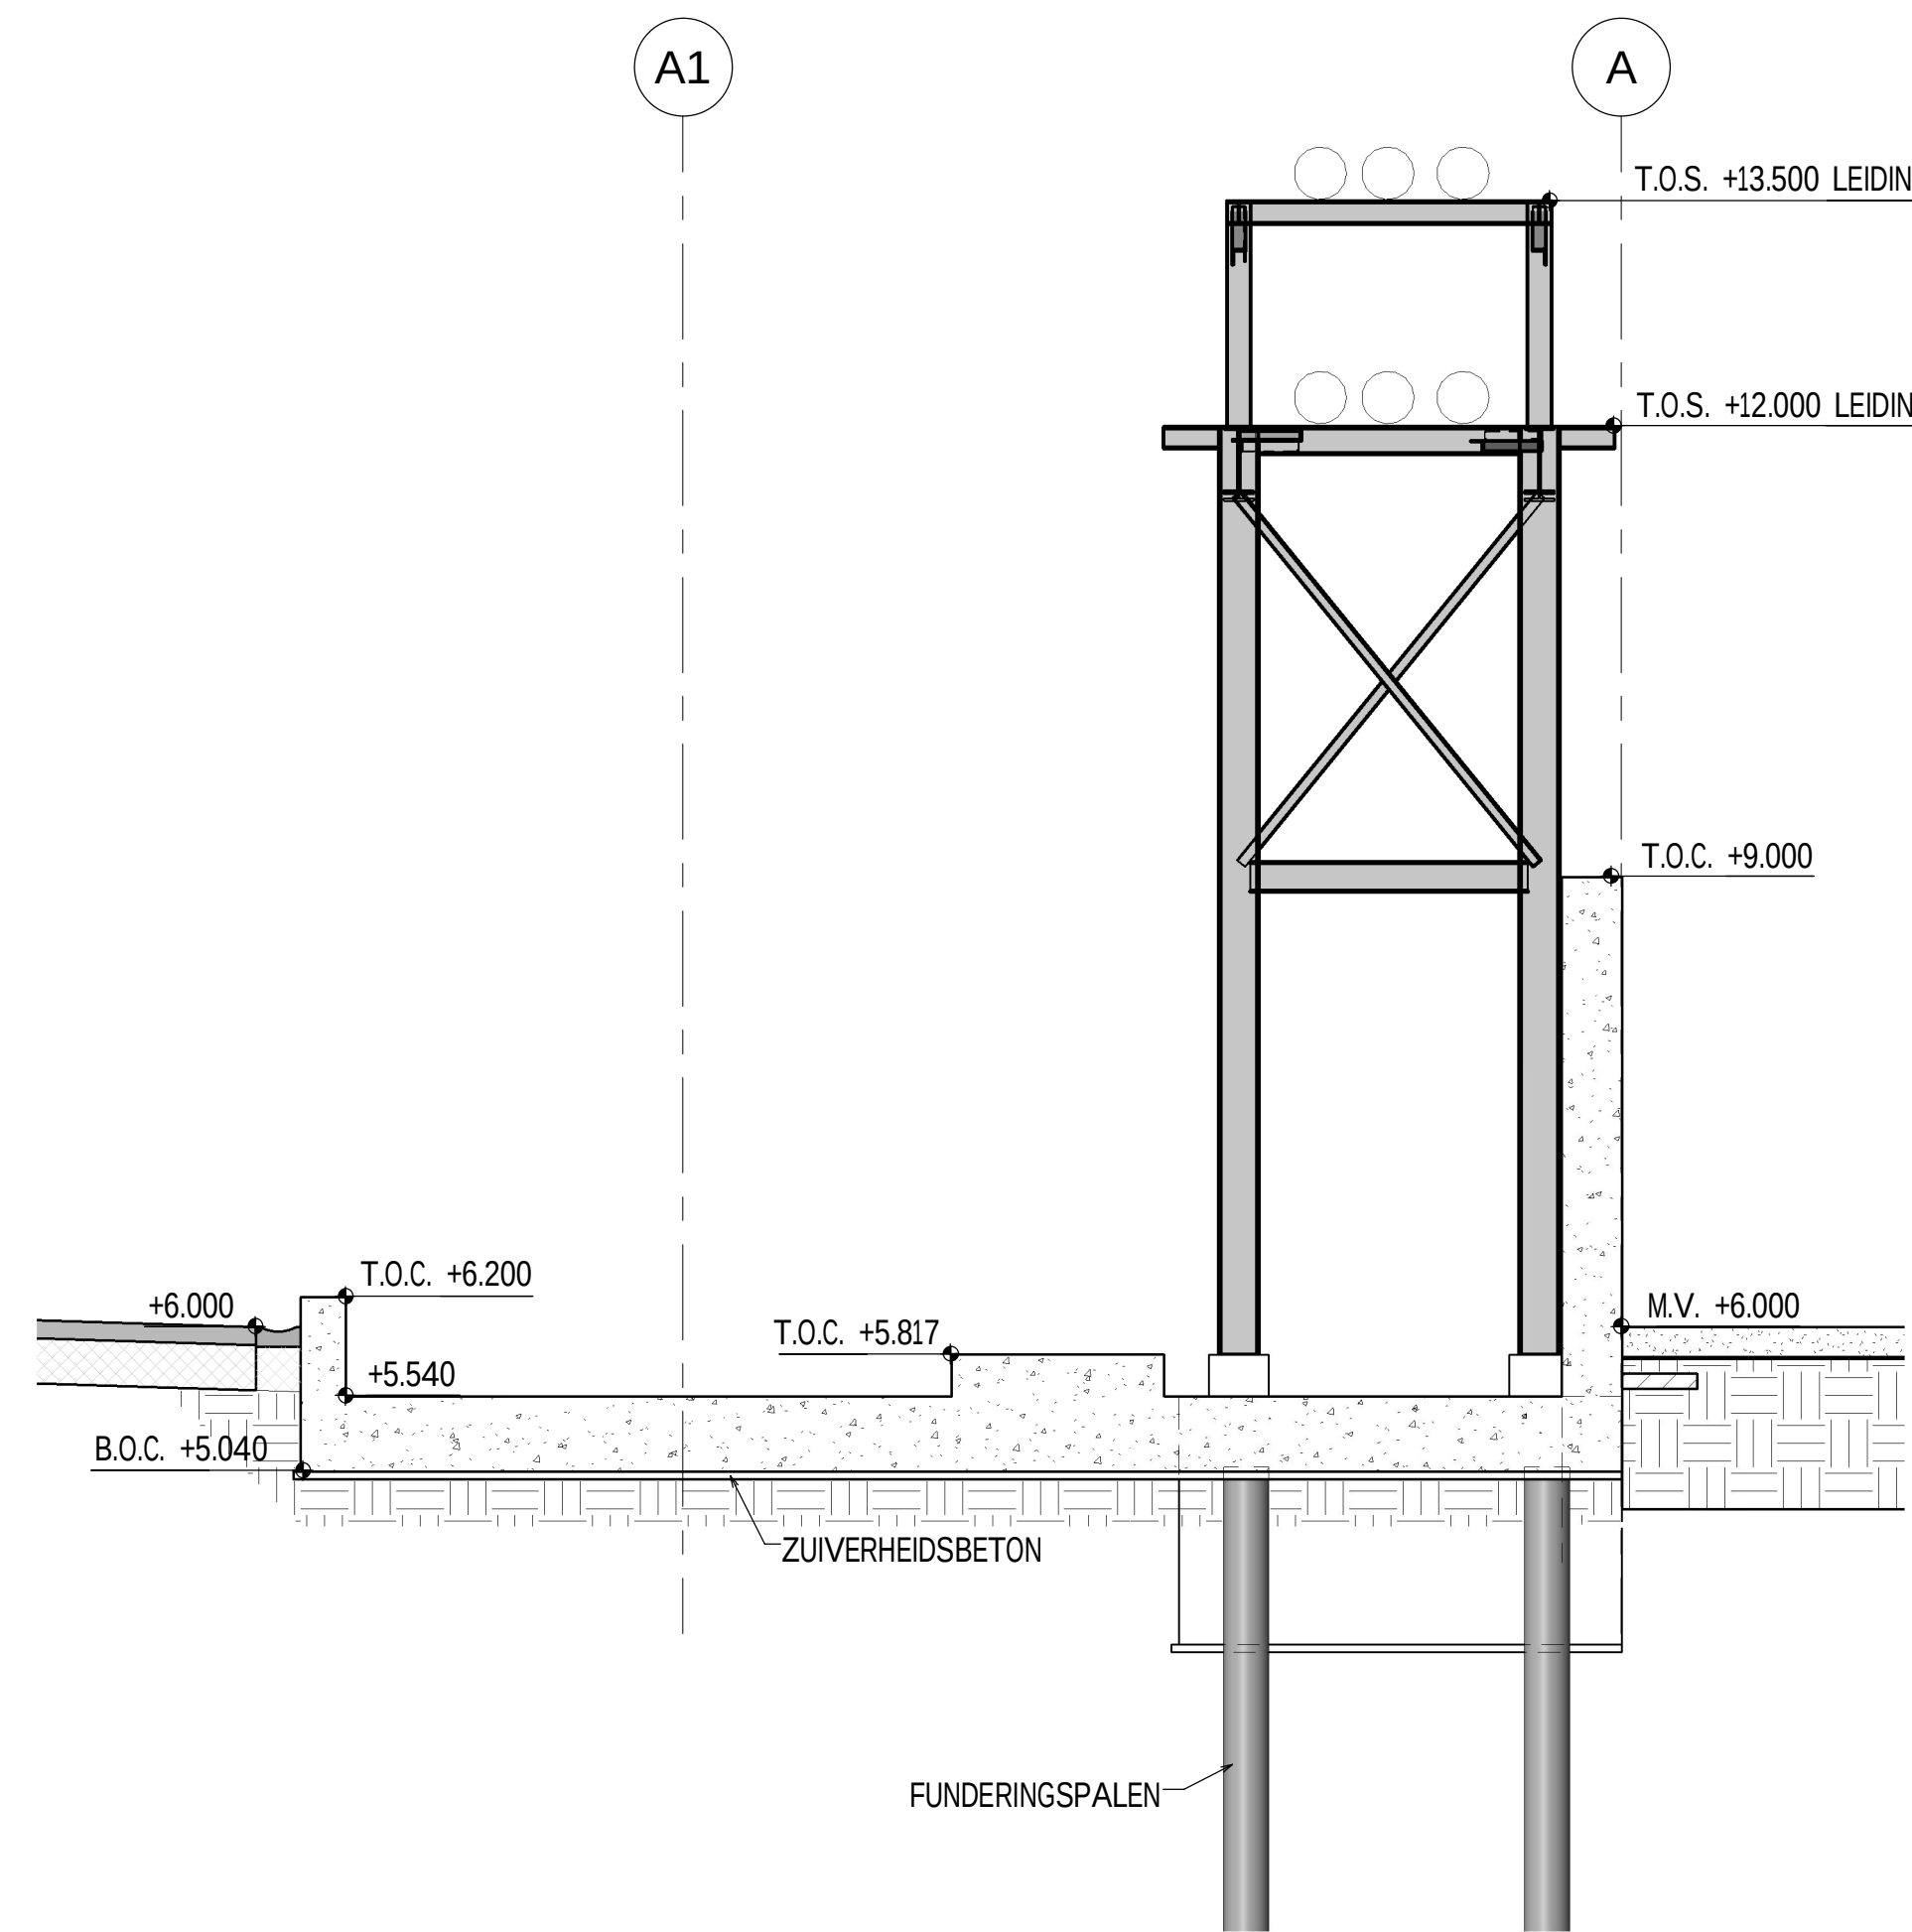

DOORSNEDE 3-3 MANIFOLD
1 : 50

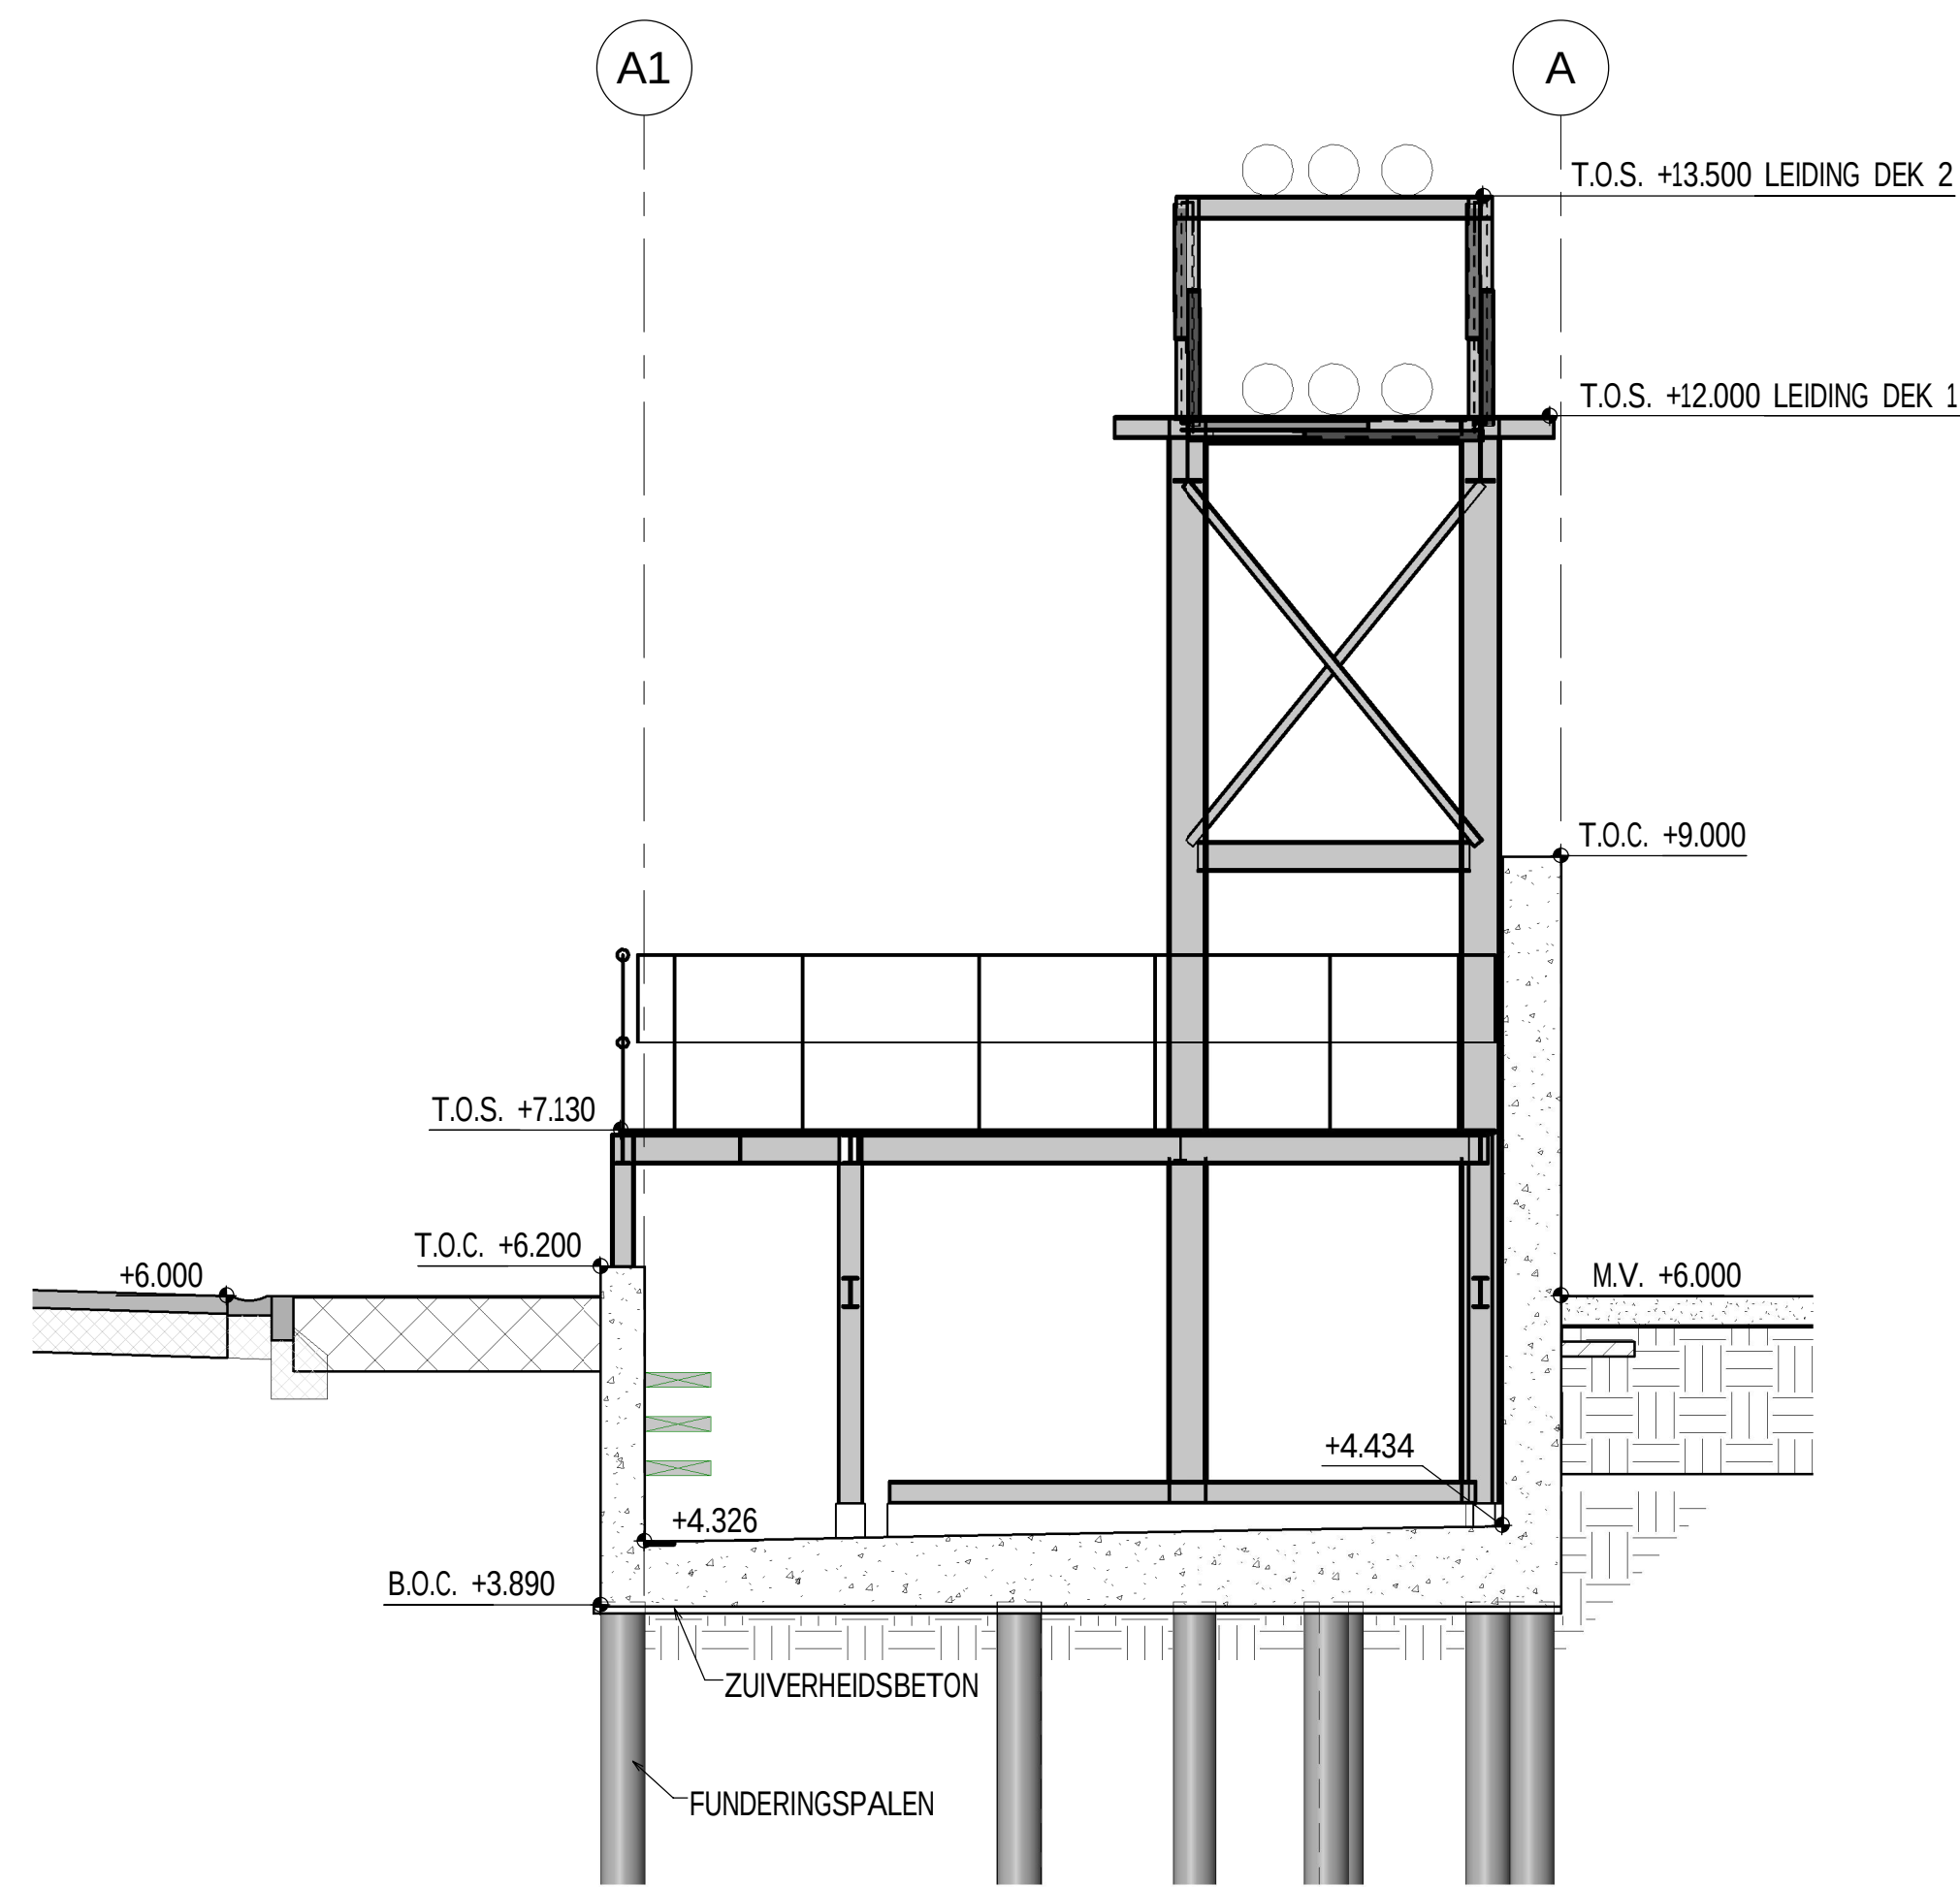

DOORSNEDE 4-4 MANIFOLD
1 : 50

DOORSNEDE 1-1' ? --> nummering te starten vanaf doorsnede 1-1'

PLANNENLIJST	
0964-0034-AC-DW-BAP-001	LIGGINGS- EN INPLANTINGSPLAN
0964-0034-AC-DW-BAP-002	GRONDPLAN, FUNDERINGS- EN RIOLERINGSPLAN
0964-0034-AC-DW-BAP-003	MANIFOLD grondplan en doorsneden
0964-0034-AC-DW-BAP-004	INKUIPING aanzichten en doorsneden

- OPMERKINGEN
- ALLE MATEN IN mm, TENZU ANDERS VERMELD
 - ALLE HOOGTEMATEN IN m VOLGENS TAW
 - AFWATERING WEGENS: OPGEVANGEN HEMELWATER WORDT VIA DE BESTAANDE RIOL AFGEVOERD
 - AFWATERING VANUIT INKUIPING: HEMELWATER DAT ZICH HEFT VERZAMELD IN DE INKUIPING, WORDT NA CONTROLE AFGEVOERD VIA DE BESTAANDE OLIEAFSCHEIDER
 - OPPERVERVLAKTE WEGENIS = 1115m²
 - INKUIPINGSVOLUMES - OPGESLAGEN STOFFEN P3 DIESELOLIE (BEREKENING CONFORM RICHTLIJN DEPARTEMENT LEEFMILIEU, NATUUR & ENERGIE)
19500m³ + EXTRA HOOGTE TOT BOVENZIJDE WAND 25cm

- LEGENDE
- M.V. = MAANVELD
T.O.C. = TOP OF CONCRETE
T.O.S. = TOP OF STEEL
- — — = LEUNING (STAALWERK GALVA) + ORANJE COATING

Project TANKENPARK TP-900	
Opdrachtgever ACTIVATOR TERMINAL AND PROCESSING COMPANY Beltweg 20 - Haven 279 2020 Antwerpen Voor wie opgesteld: Dhr. Wouter Van de Velde - HSEQ MANAGER	Ligging Beltweg 20 - Haven 279 2020 Antwerpen Lig. Aankomst Sectie C, Nr. 700 Antwerpen
Studiebureau Nieuwshapen bvba SWECO BELGIUM nv Nieuwshapen 33, Bus 1 1000 BRUSSEL Contactgegevens: T: +32 2588545 E: info@nieuwshapen.be W: www.nieuwshapen.be	
sweco	
Titel MANIFOLD GRONDPLAN EN DOORSNEDE	
TYPE PLAN STEDENBOUWKUNDIGE AANVRAAG	VERANTW. Sivle
PROJECTNUMMER 0964-0034	SCHAAL 1/50
DISCIPLINE ARCHITECTUUR	FASE TEKENAAR KAVARe
PLANNUMMER AC-DW-BAP-003	REVISIE 1