




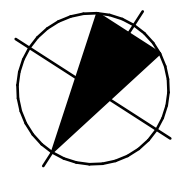

niet tegenstaande betaling van ereloon behoudt de architect zijn auteursrechten - conform de Europese richtlijnen - in het bijzonder de ganse artistieke eigendomswaarden van de plannen, studies, voorontwerpen, enz.

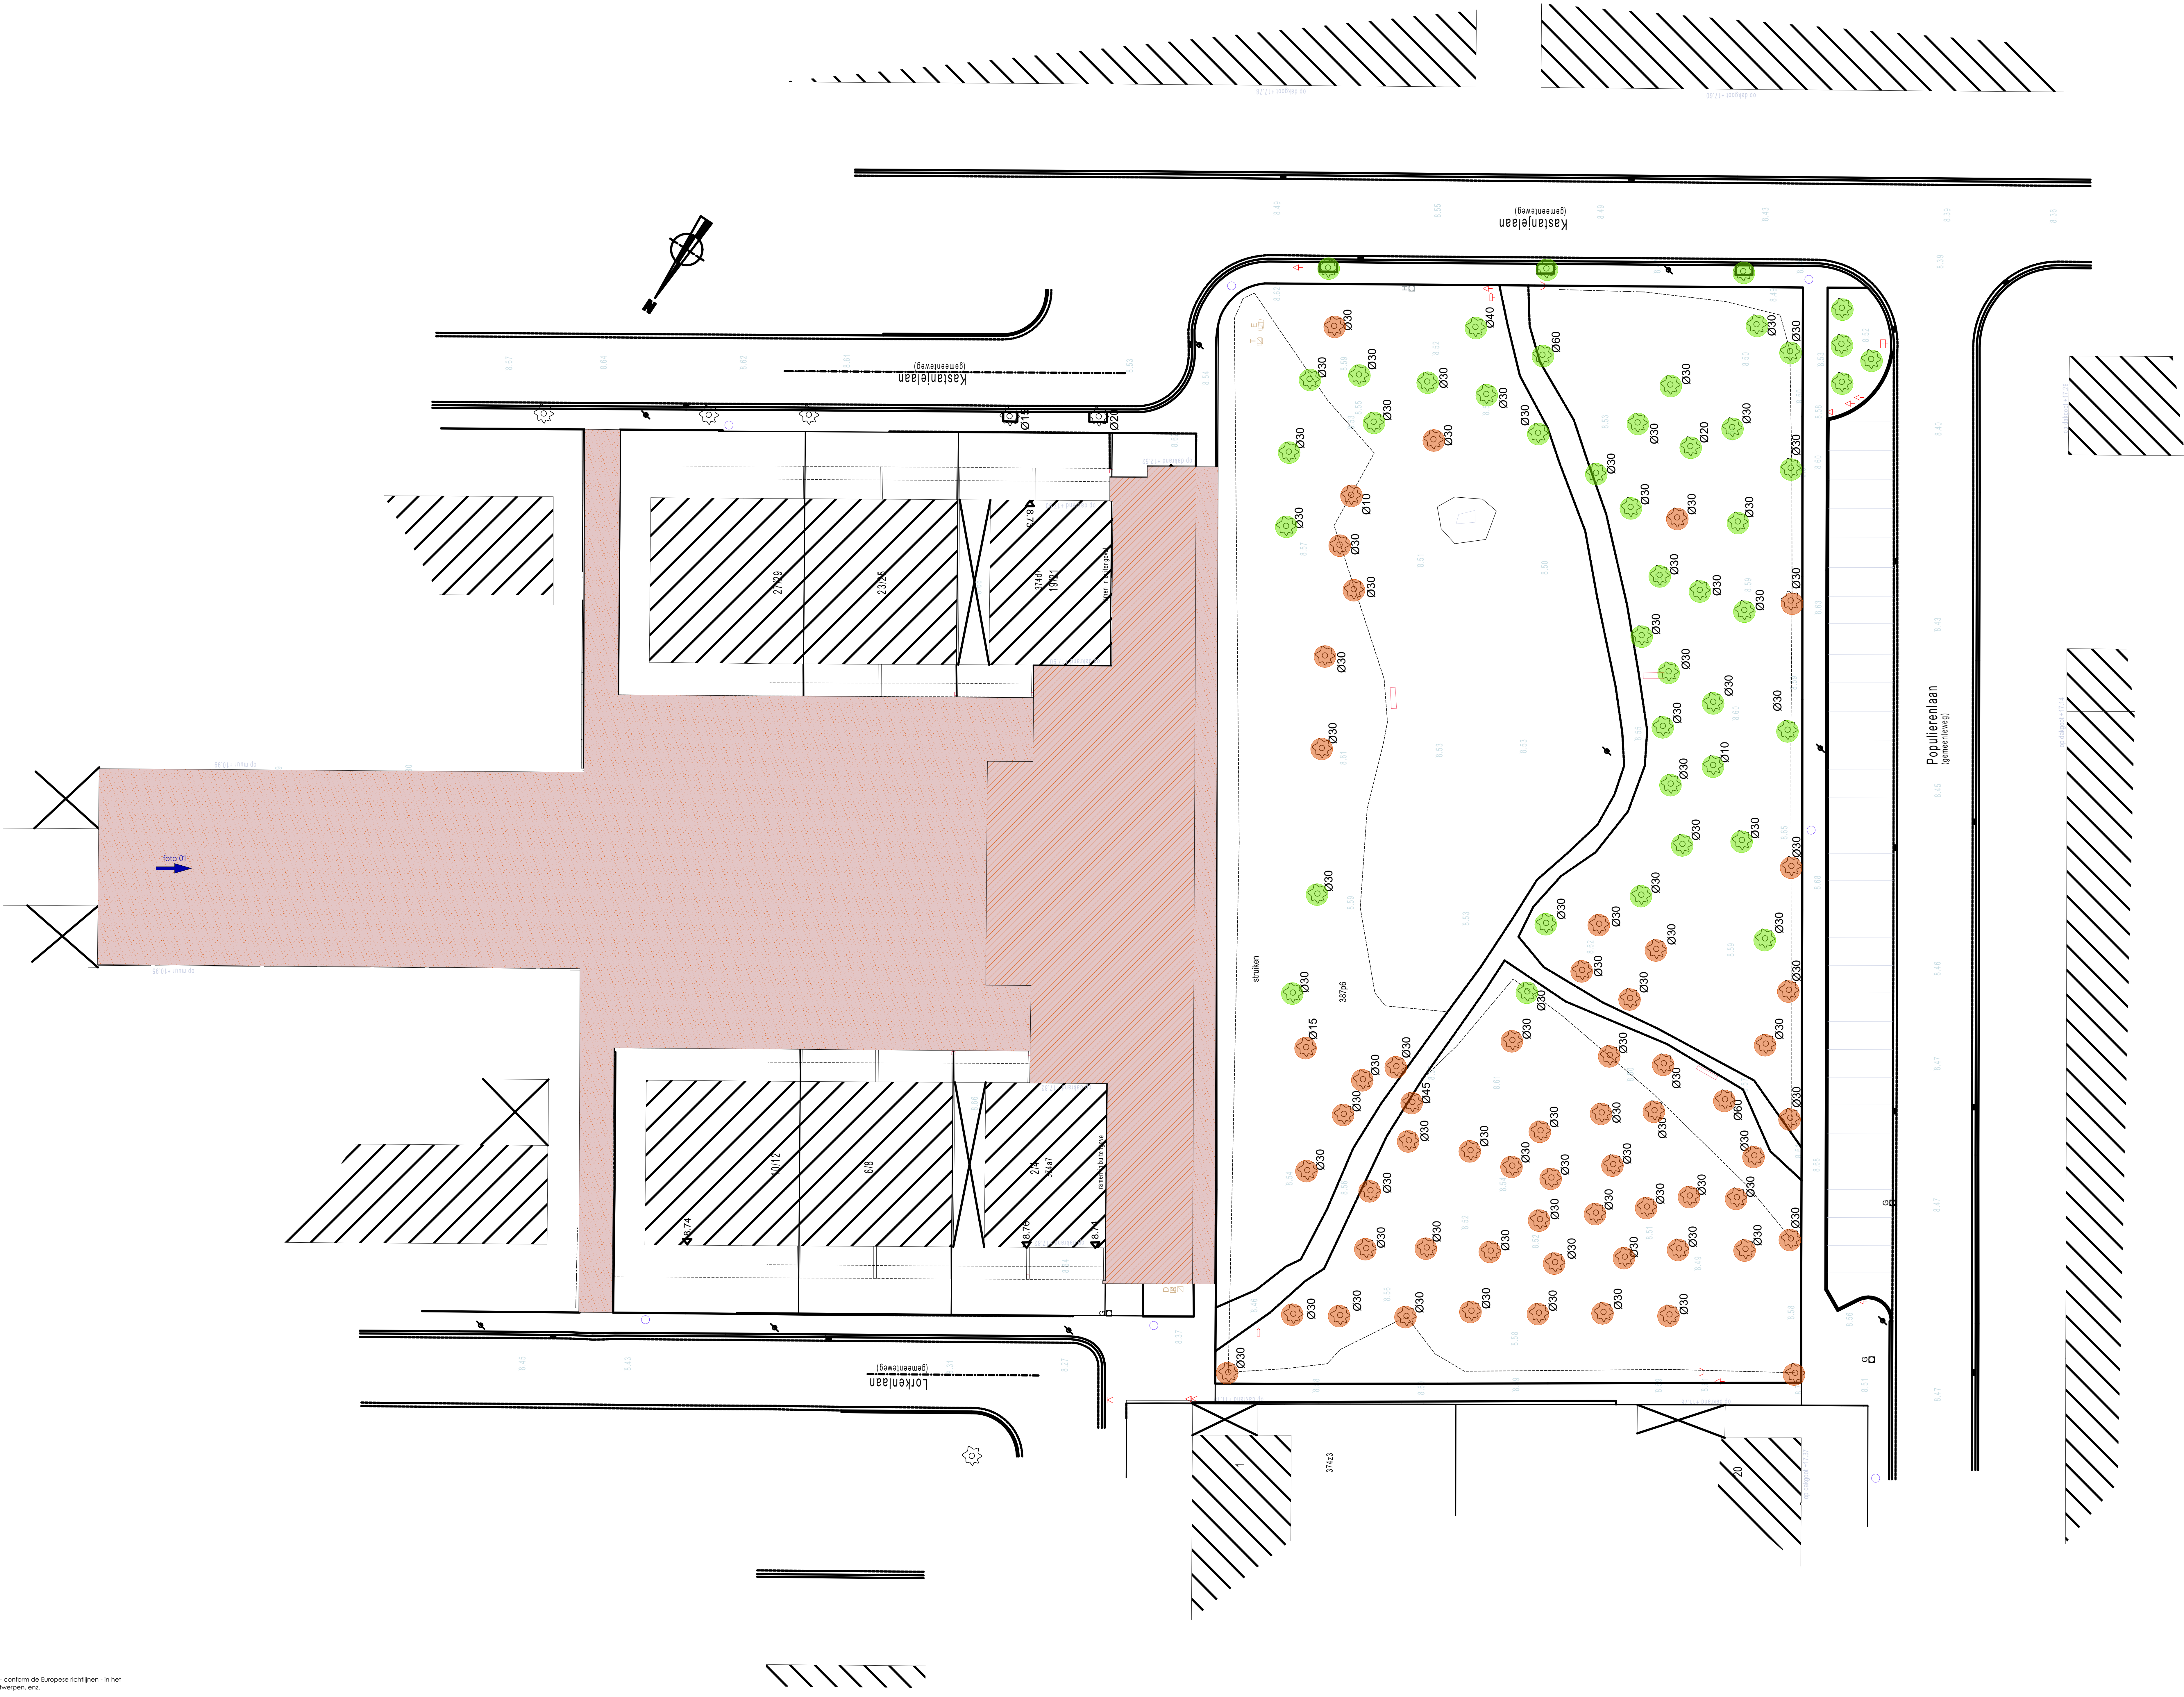



schaal: 1:100
datum: 8/07/2022
tekenaar: Geert

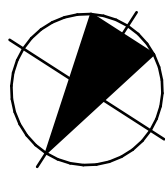

NOTA DOELZAKE
- aanpak van riolering en herenieuwen op de openbare
- riolering volgens de gemeentelijke voorschriften
- materiaal rioleringssystemen worden in pvc
- zandrijgzaam beton uitgevoerd riolering buizen 200mm
- riolering afwateren 150mm
- riolering herenieuwen 150mm

NOTA MILIEUWISSE
- alle functies, gebouwen en objecten worden volgens gemeentelijke voorschriften
- aanpak van riolering en herenieuwen op de openbare
- riolering volgens de gemeentelijke voorschriften
- materiaal rioleringssystemen worden in pvc
- zandrijgzaam beton uitgevoerd riolering buizen 200mm
- riolering afwateren 150mm
- riolering herenieuwen 150mm

NOTA MILIEUWISSE
- riolering herenieuwen 150mm
- riolering afwateren 150mm
- riolering herenieuwen 150mm
- riolering afwateren 150mm
- riolering herenieuwen 150mm
- riolering afwateren 150mm

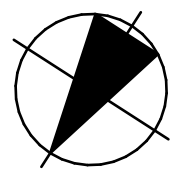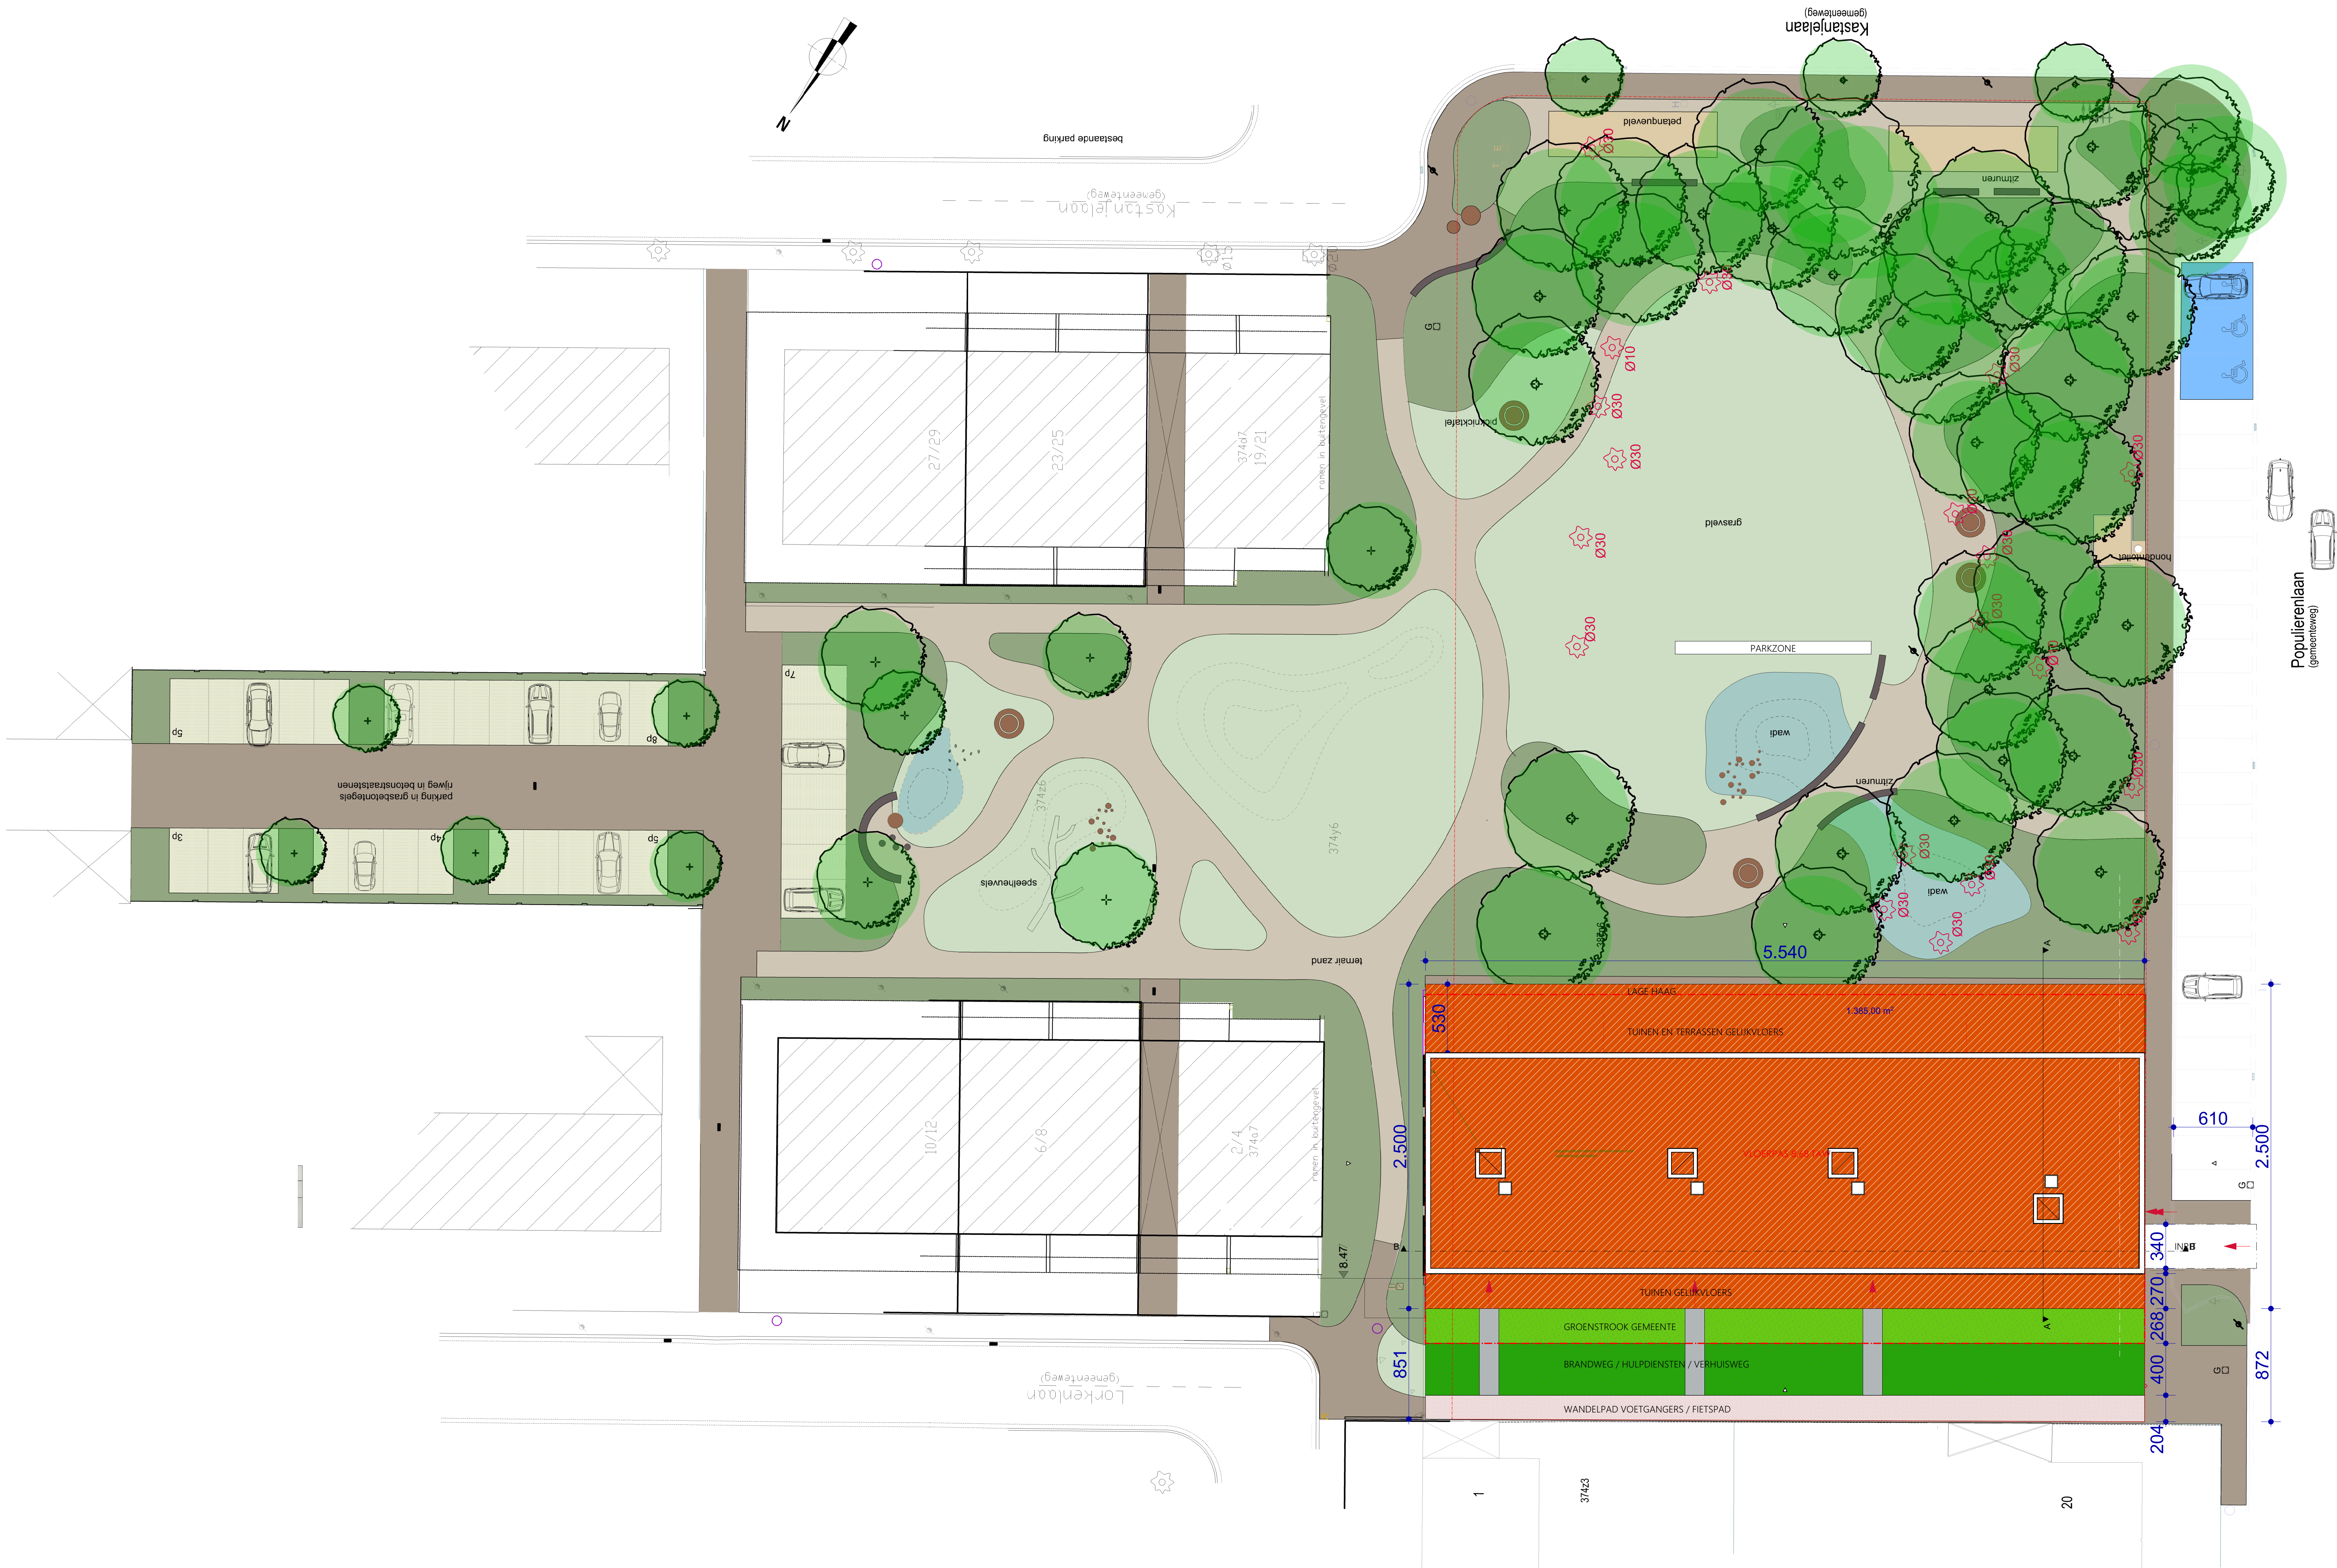

NOTA RIOLERING

- aansluiten van riolering en hemelwater op de openbare riolering volgens de gemeentelijke voorschriften.
- materiaal rioleringsbuizen voorzien in pvc
- hellingsgraad afvoerbuizen: riolering fecalen 2cm/m
- riolering afvalwater 1,5cm/m
- riolering hemelwater 1cm/m


NOTA NIEUWBOUW

- alle funderings-, beton- en staalconstructies volgens gegevens raadgevend studiebureau.
- aansluiting nutvoorzieningen volgens gegevens respectievelijke nutvoorzieningsmaatschappijen.
- alle maten ter plaatse na te meten.


NOTA HEMELWATER

- hemelwaterput > 5.000 liter
- infiltratieput > 2.000 liter
- horizontale dakoppervlakte m²
- opsporingsverhoudingen m³
- hergebruik: 2 toiletten, buitenkraanje
- geen erfenisbaarheden


draagvloer en funderings-constructies,
cfr. opgave stabiliteitsingenieur,
ingetekende is dacht ter indicatie

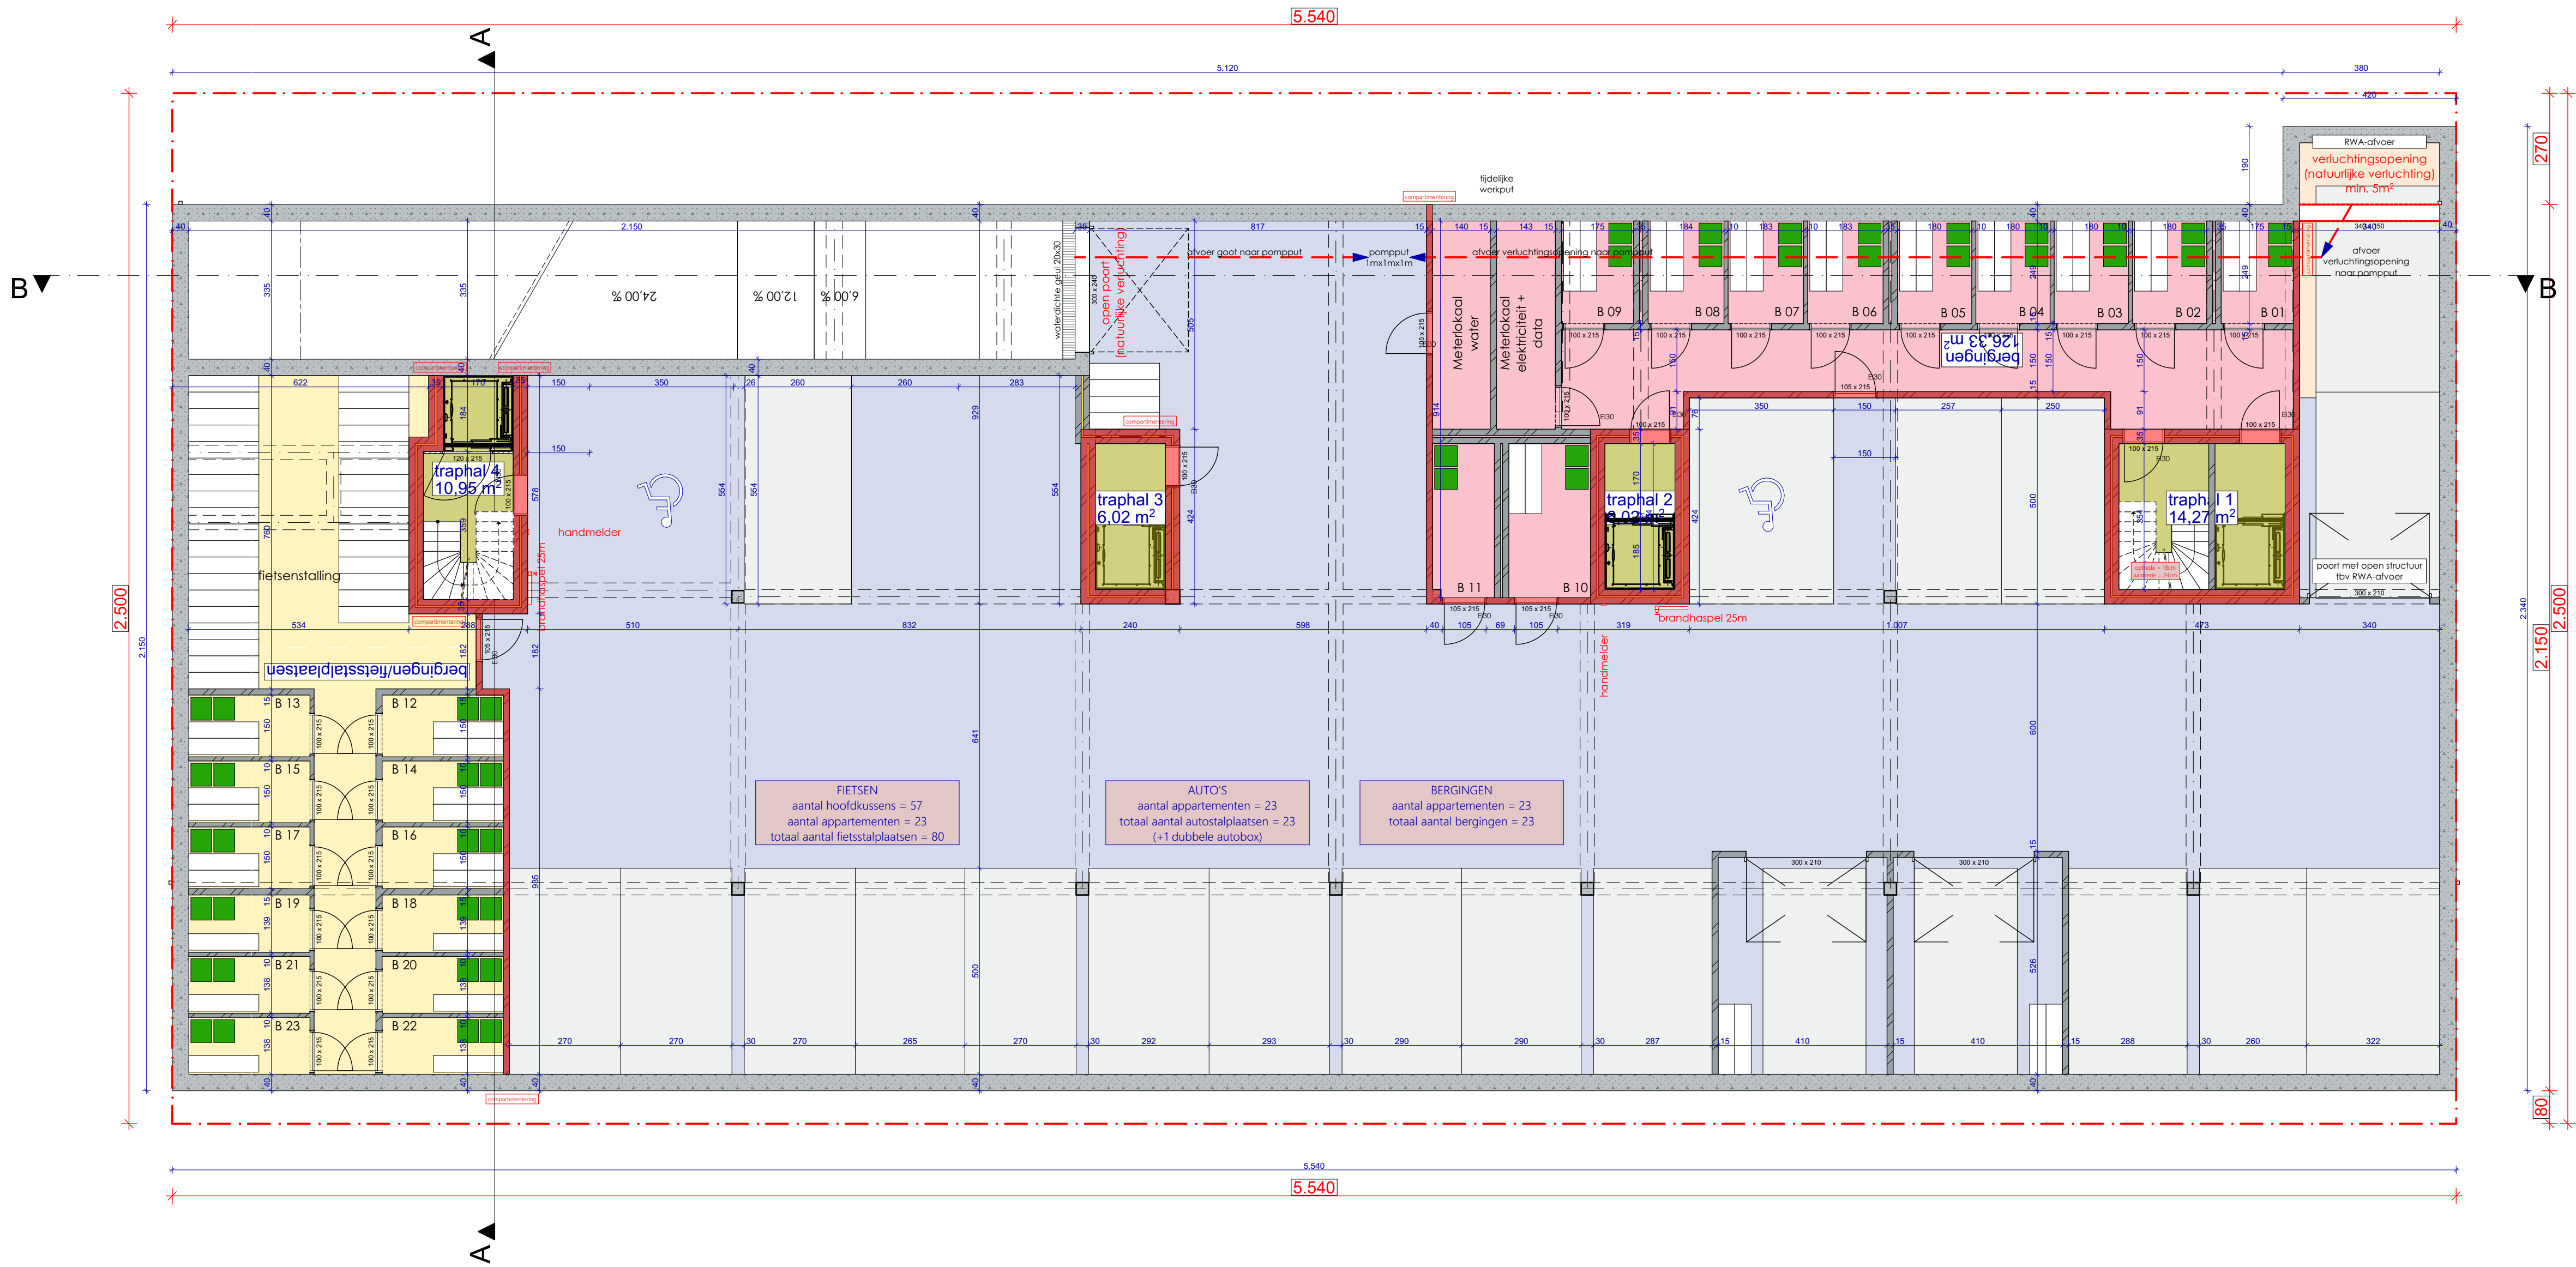

niet tegenstaande betaling van ereloon behoudt de architect zijn auteursrechten - conform de Europese richtlijnen - in het bijzonder de ganse artistieke eigendomswaarden van de plannen, studies, voorontwerpen, enz.

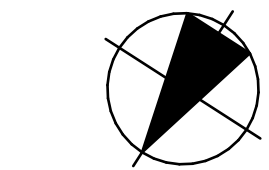

schaal: 1:100
datum: 8/07/2022
tekenaar: Geert

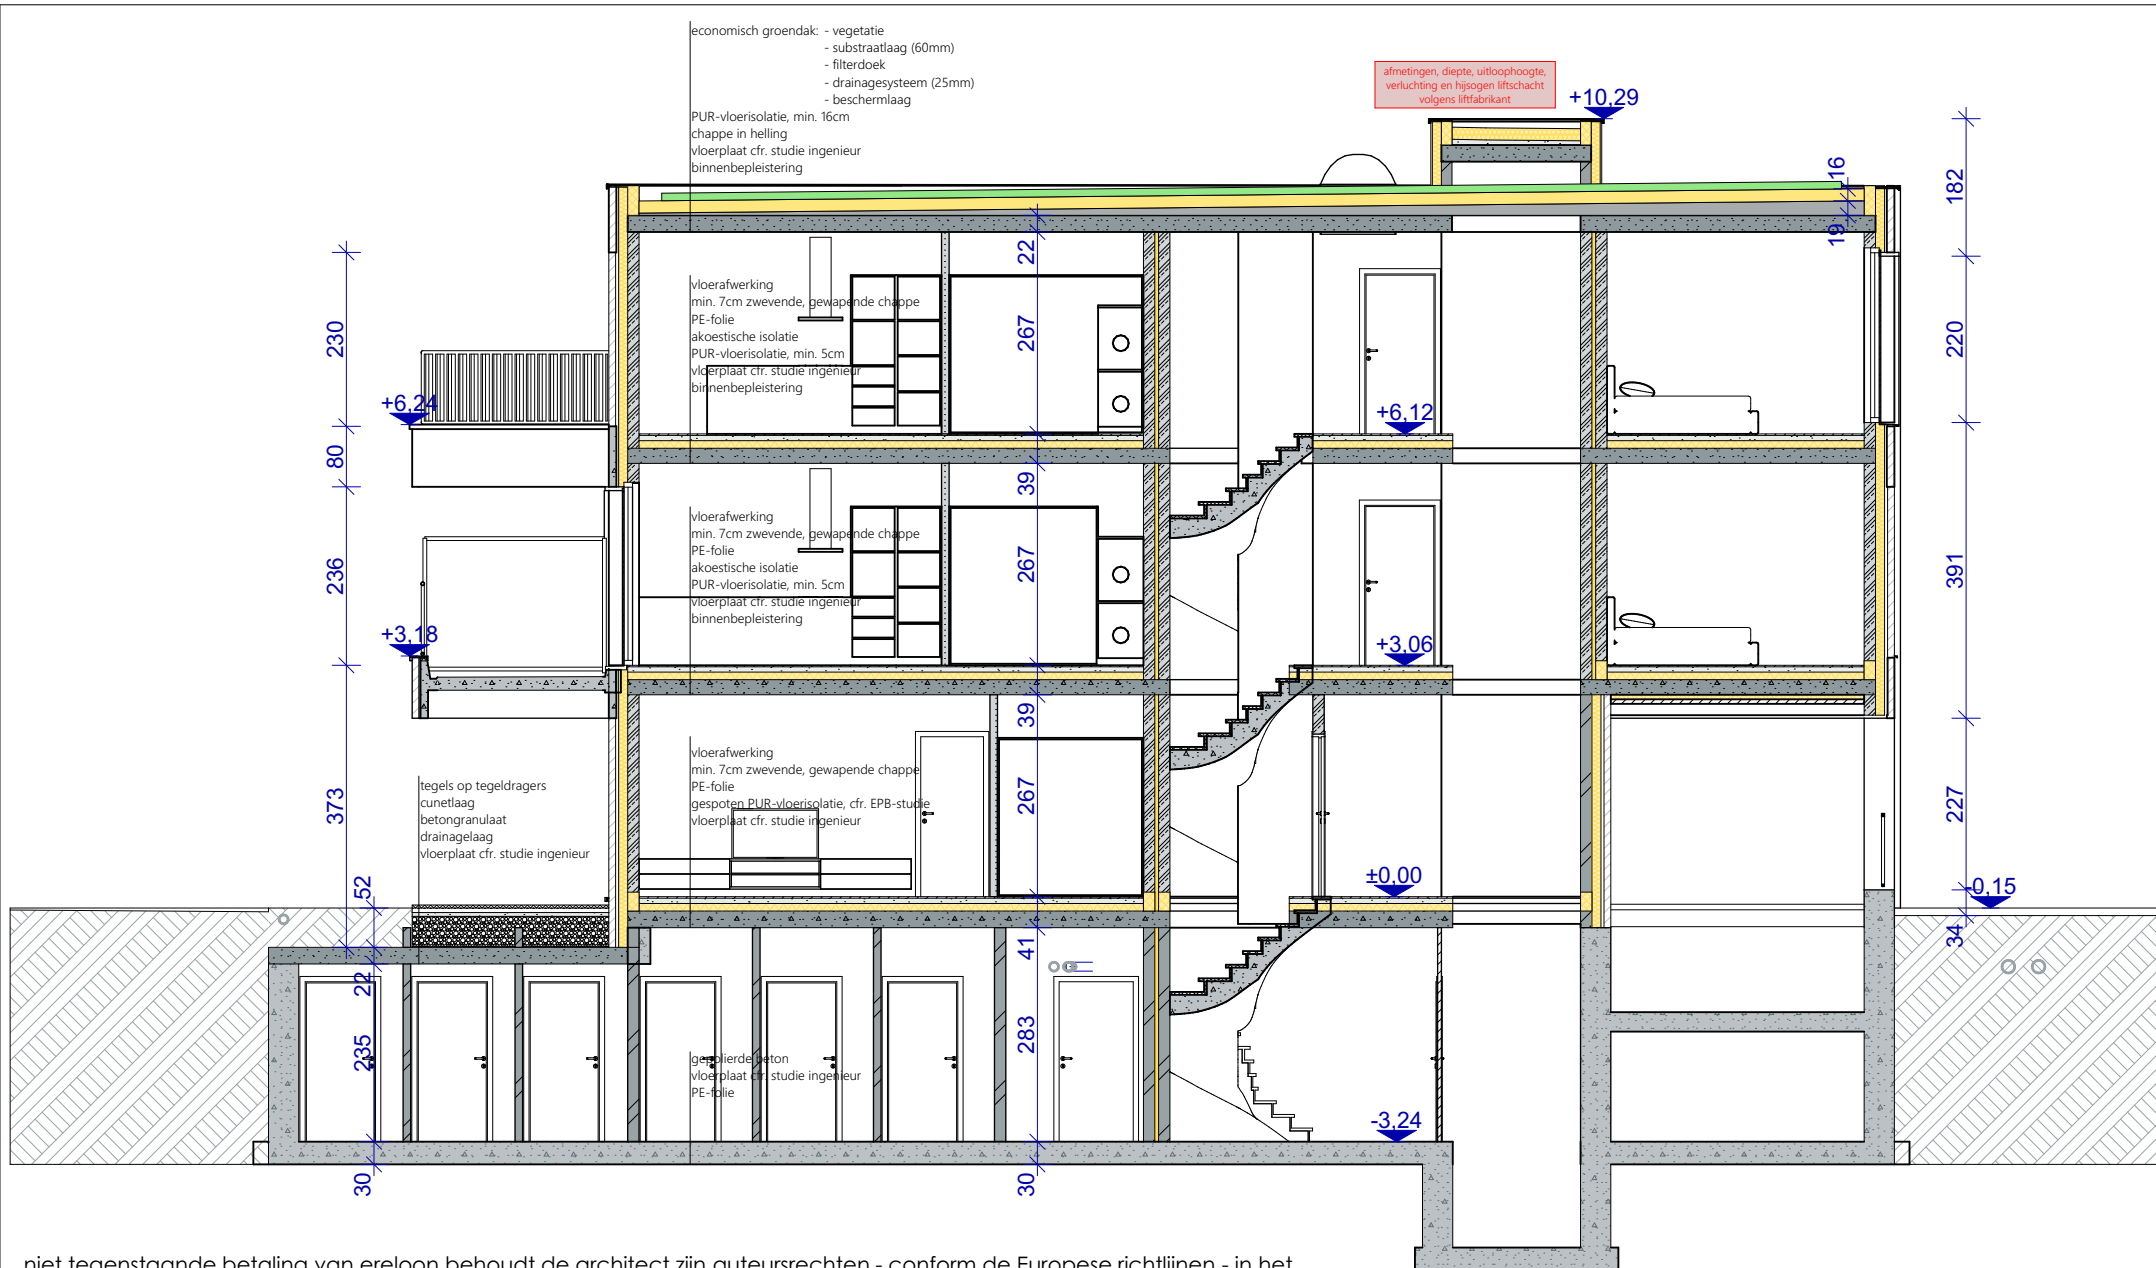

niet tegenstaande betaling van ereloon behoudt de architect zijn auteursrechten - conform de Europese richtlijnen - in het bijzonder de ganse artistieke eigendomswaarden van de plannen, studies, voorontwerpen, enz.

schaal: 1:100

datum: 8/07/2022

tekenaar: Geert

