


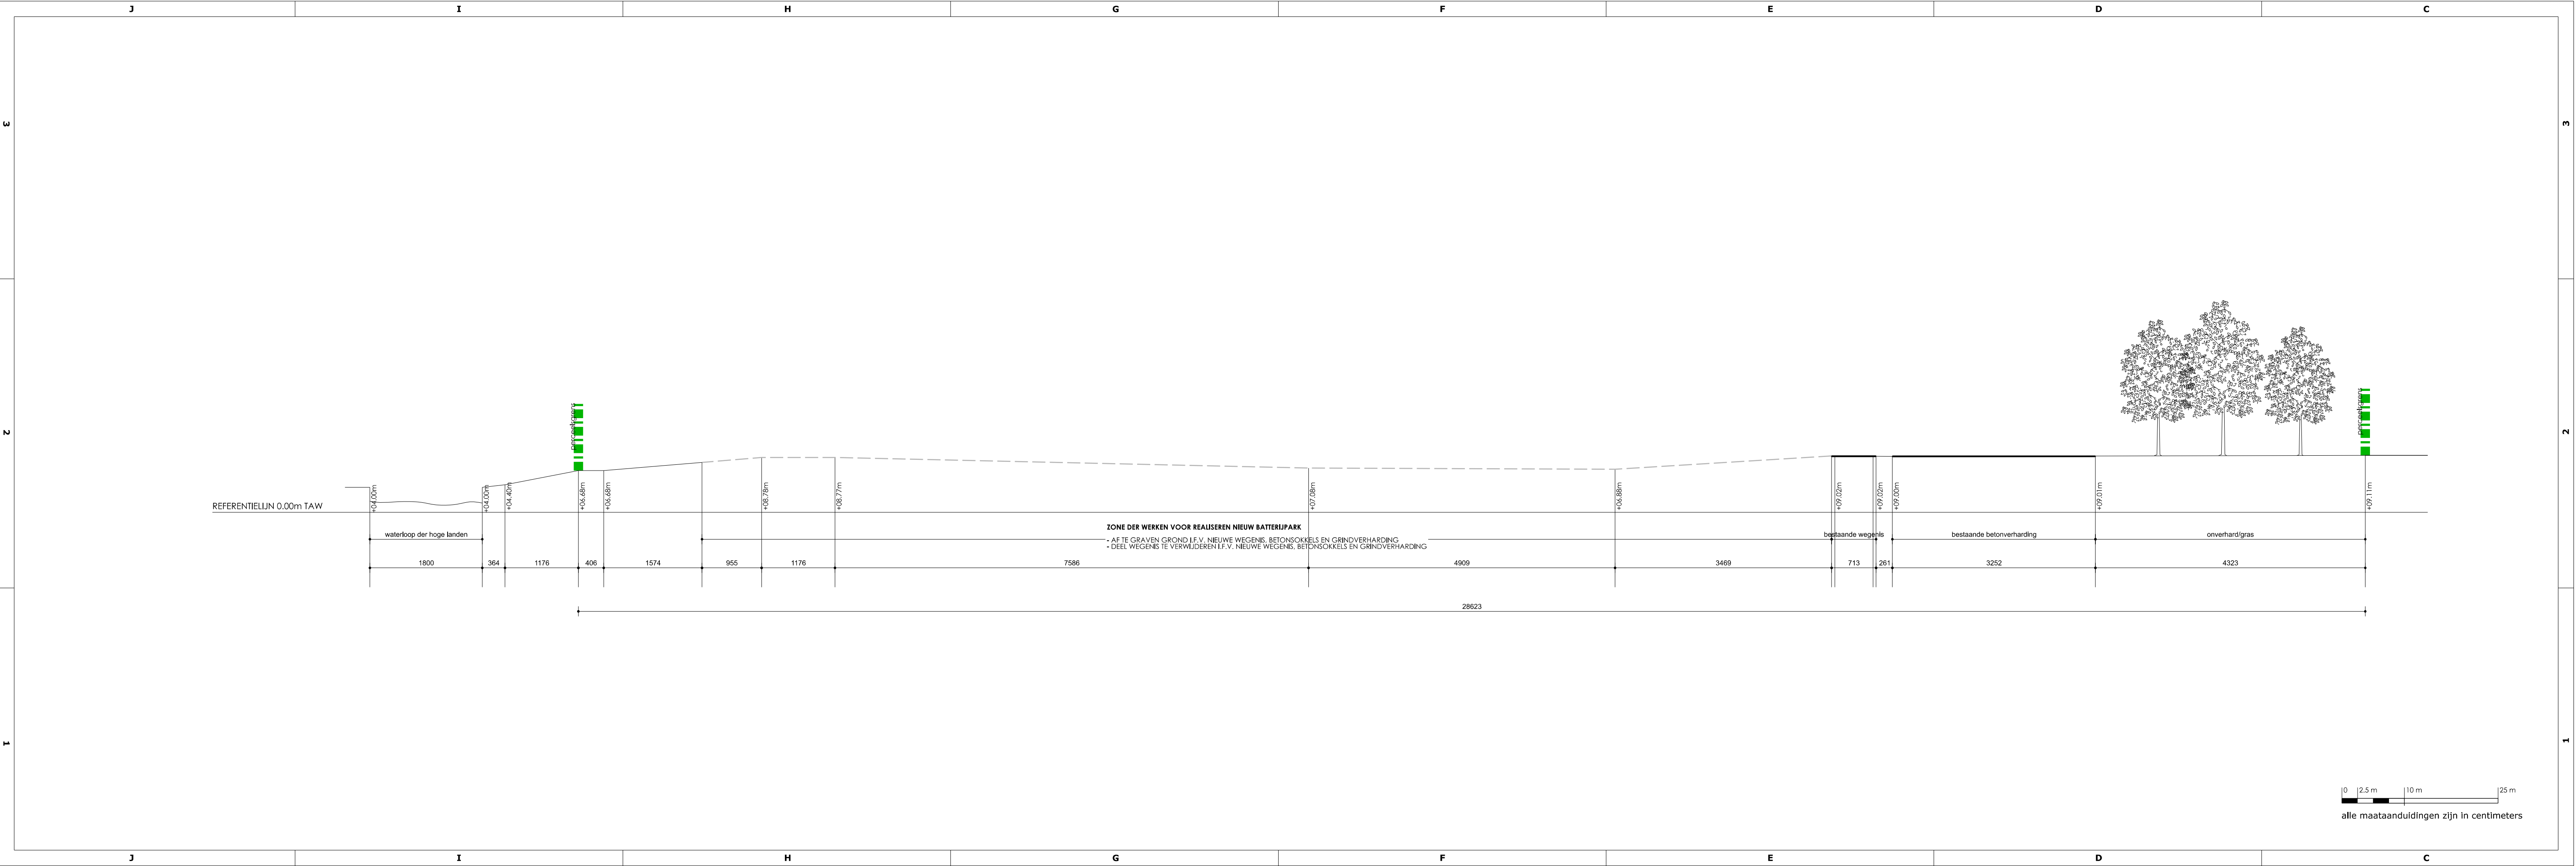

BOUWHEER
Engie n.v.



simon Bolivarlaan 34
1000 Brussel

www.engie.com

ARCHITECT
ruben beeuwsaert voor



frans van ryhovelaan 2a
9000 gent

T +32 (0)9.269.10.90
info@signum.be - www.signum.be

DISCIPLINE

ARCHITECTUUR

FASE

OMGEVINGSVERGUNNING - DEEL STEDENBOUW

VOORWERP

BESS KALLO
Bouwen van een batterijpark

LIGGING
Kapeldijkstraat 40 - 9130 Kallo

PROJECTNUMMER
XEB22 - Engie - batterijparken

BESTANDSNAAM
BA_0_TP_B_A.dgn

PLANFORMAAT
afmetingen: 1050 x 297mm (5x1)
oppervlakte: 0.31m²

PLANTITEL
terreinprofiel A - bestaande toestand

SCHAAL
1:500

REV	DATUM	OMSCHRIJVING	TEK	NAZ	GEK
-	30.01.2023	eerste uitgifte	STC	RBE	RBE

PLANNUMMER
BA_0_TP_B_A

REVISIE
-